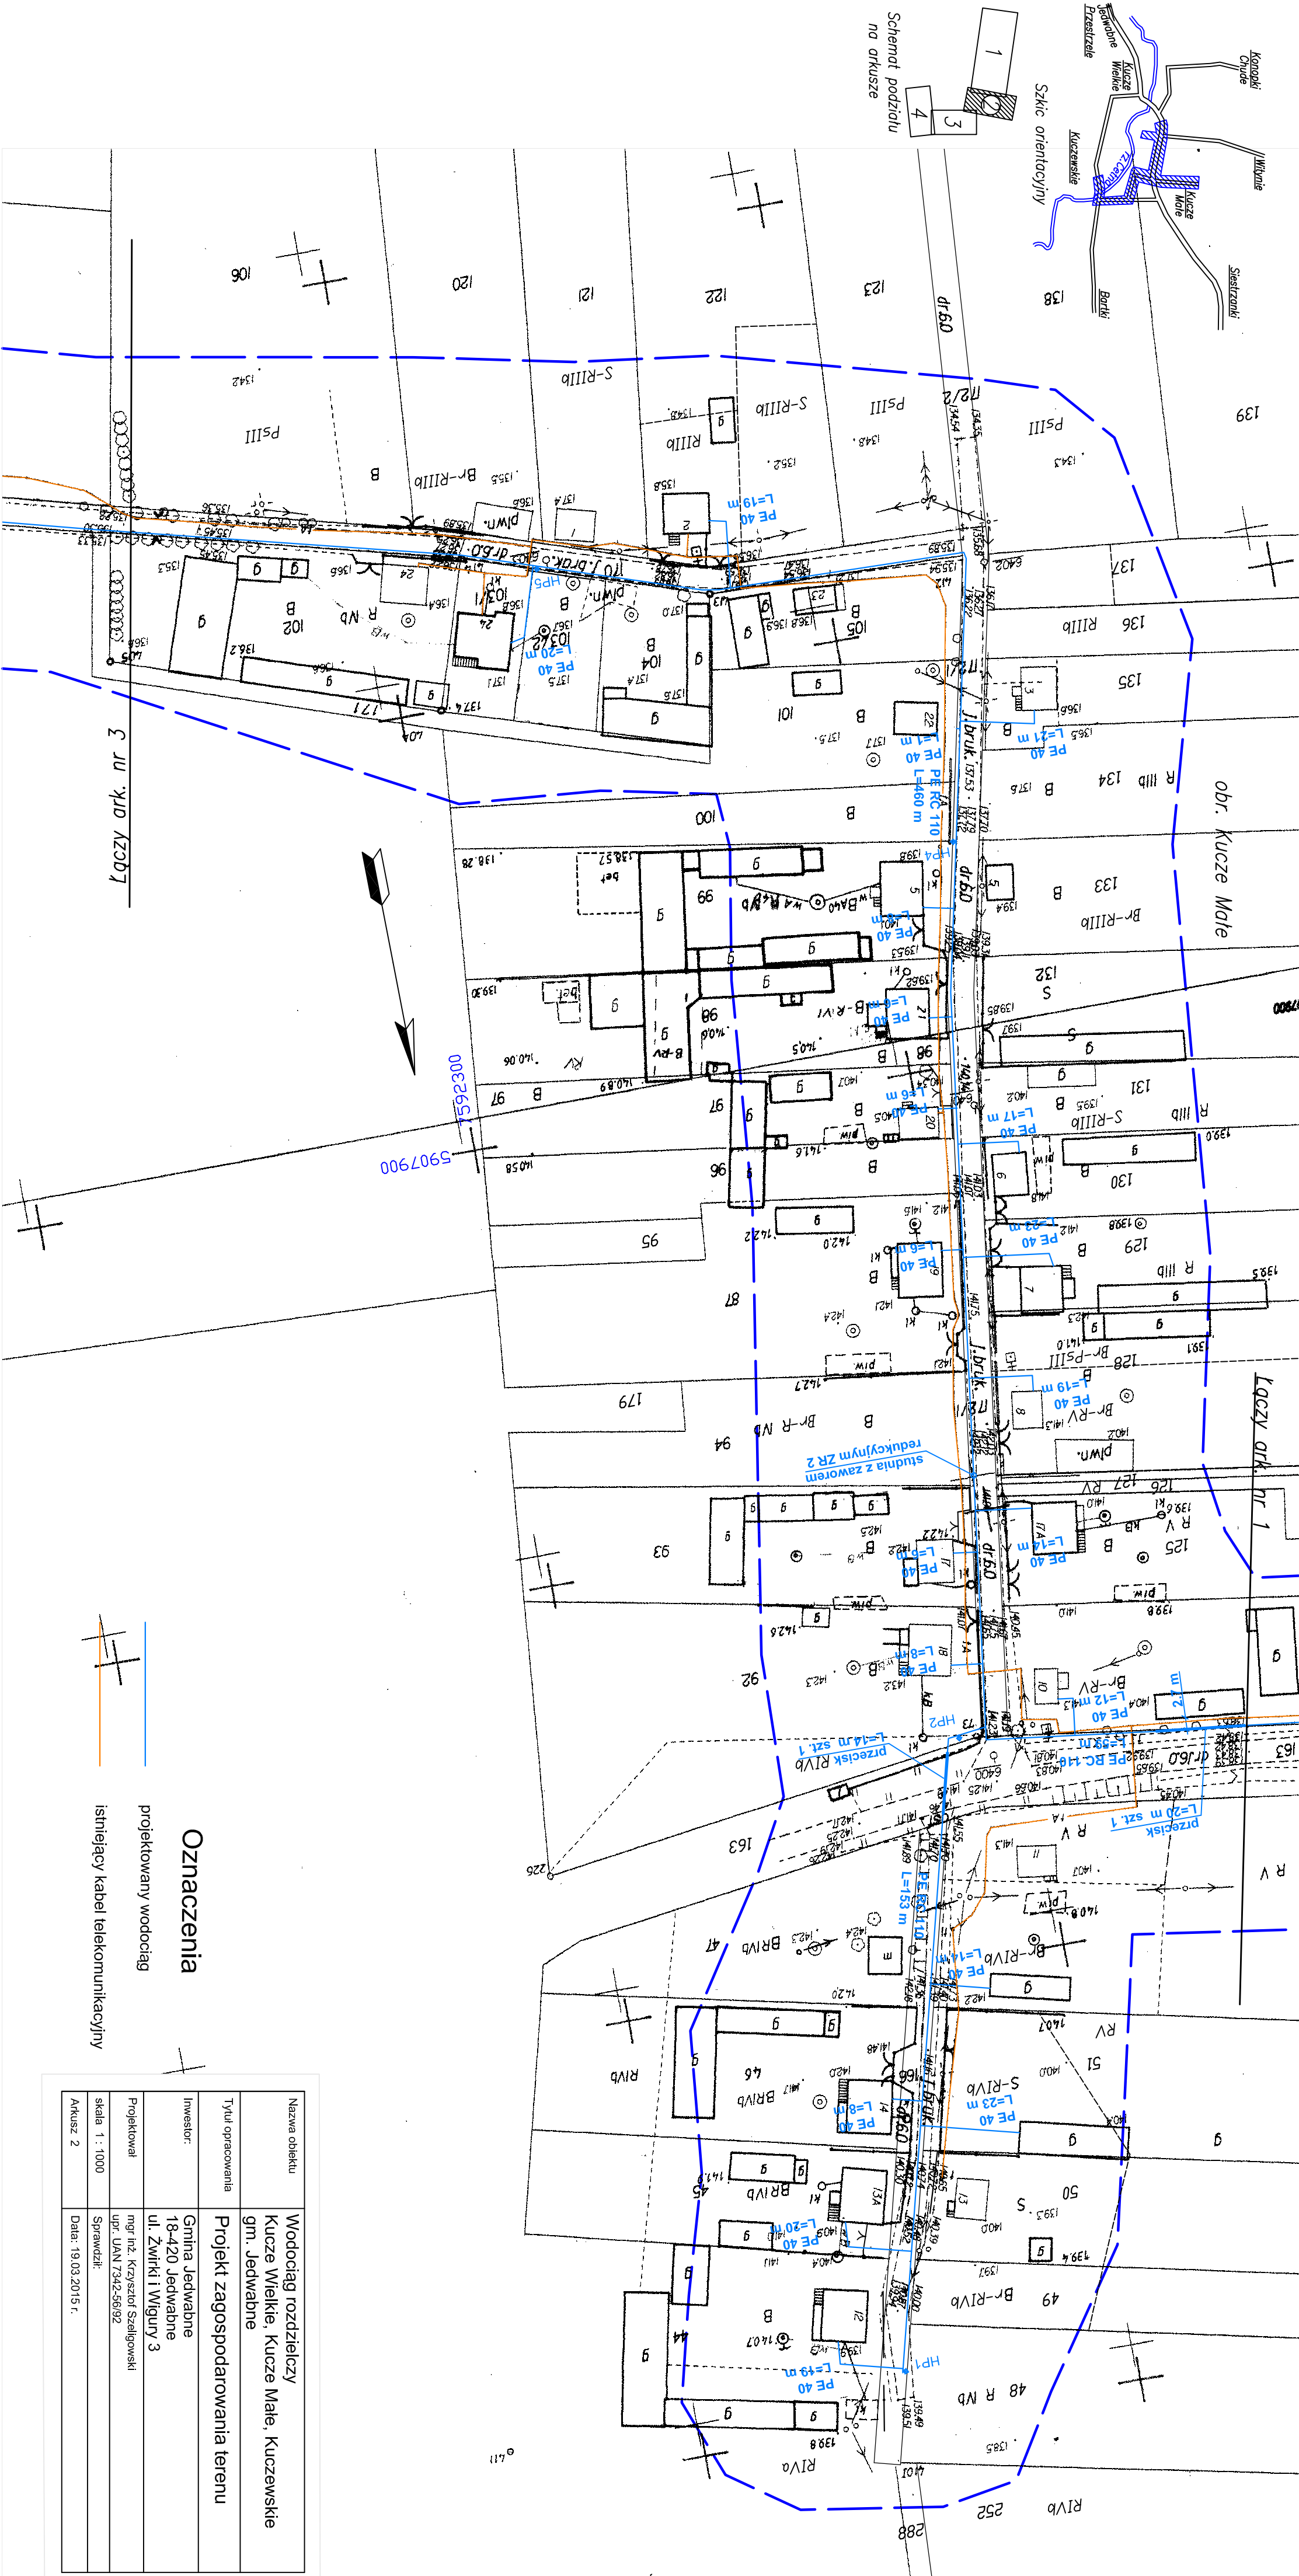


MAPA DO CELÓW PROJEKTOWYCH – ark. nr 2(4)			
Oznaczenie kancelijne zgłoszenia proc. geodezyjnej			
Nr. roboty	GM.IL.6640.249.2015		
Miejscowość	17406/11/2015		
Jednostka ewidencyjna	identyfikator	Kucze Małe dz. 163, 166, dz. 170, 172/1	
	nazwa	200701_5	
Obszar ewidencyjny	identyfikator	Jedwabne – obszar wiejski	
	nazwa	0025	
Skala mapy	Kucze Małe		
Nazwa układu współrzędnych	prostopadłych płaszczyzn	1:1000	
	wysokości	2000 strona 7 (21)	
Mapa aktualna na dzień:	Konsztadt 60		
Aktuś mapy:	10.03.2015 r.		
Oznaczenie granic obszaru, który był przedmiotem aktualizacji	24.4.2011.044; .092		
Oznaczenie i informację o służebnościach gruntowych mających wpływ na zagospodarowanie gruntów, zlokalizowanych w granicach projektowanej inwestycji	nie badano		
Oznaczenie i symbol konturu użytku gruntowego, który nie jest ujętym w bazie danych ewidencji gruntów i budynków	bruk		

[illegible]

istniejący kabel telekomunikacyjny

Nazwa obiektu	Wodociąg rozdzielczy Kucze Wielkie, Kucze Małe, Kuczewskie gim. Jedwabne
Tytuł opracowania	Projekt zagospodarowania terenu
Inwestor:	Gmina Jedwabne 18-420 Jedwabne ul. Żwirki i Wigury 3
Projektował	mgr inż. Krzysztof Szeliński upr. UAN 7342-56192
skala 1 : 1000	Sprawdził:
Arkusz 2	Data: 19.03.2015 r.