


MAPA DO CELÓW PROJEKTOWYCH

data opracowania mapy 12.07.2015		7.197.31.15.3.1 - 3
Oznaczenie kancelaryjne zgłoszenia pracy geodazyjnej		Nr Rob. Wyt. 9369/06/2015 GN.6640.1178.2015
Miejscowość		Jedwabne ul. M.C. Skłodowskiej - dz. 713 ul. Polna dz. 1445/2 i inne
Jednostka ewidencyjna	identyfikator	200701_4
Jednostka ewidencyjna	nazwa	Jedwabne
Obszar ewidencyjny	identyfikator	0001
Obszar ewidencyjny	nazwa	Jedwabne
Skala mapy	przebiegających płaszczyzn	1:500
Nazwa układu współrzędnych	wysokości	2000/7
Oznaczenie granic obszaru, który był przedmiotem aktualizacji		Kronstadt 60
Oznaczenie i informacje o służebnościach gruntowych mających wpływ na zagospodarowanie gruntu, zakałkowanych w granicach projektowanej inwestycji		nie badano
Oznaczenie i symbol konturu użytku gruntowego, który nie jest ujętym w bazie danych ewidencji gruntów i budynków		brak

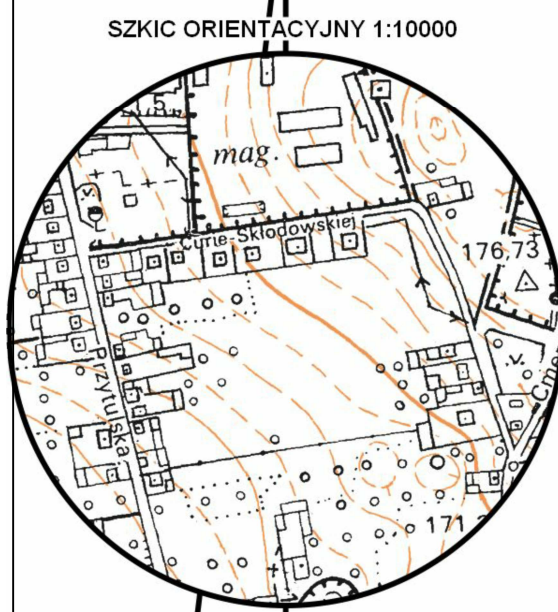

- LEGENDA:
- prz. jezdni
 - prz. chodnik z kostki bet.
 - stosowne postępowanie
 - prz. ścieżka rowerowa
 - wjazd na posesję z kostki bet.
 - wjazd na posesję z trawnika
 - prz. krawężnik
 - prz. kr. bet. zwykły 15x20cm
 - prz. kr. bet. najcięższy 15x20cm
 - prz. obrzeża bet. 60cm
 - prz. spadości poręczowe
 - st. drenażowy 10x10cm do ulicy
 - prz. sieć kanalizacyjna sanit.
 - prz. sieć kanalizacyjna sanit. wg oddzielnego opracowania
 - linia granicy opracowania

Nazwa i adres inwestycji		Produkcja drogowa gruntowa nr 1049988 - ul. Polna 10-401 Jedwabne ul. M. Skłodowskiej-Curie w Jedwabnem	
Inwestor		Gmina Jedwabne 10-401 Jedwabne ul. Żelazki i Włgry 3	
Nazwa rysunku		PROJEKT ZAGOSPODAROWANIA TERENU	
Data opracowania		Faza: P.B.	Skala: 1:500
Miejscowość		ul. Polna	Nr rys. 22
Strona		Imię i nazwisko	Numer projektu
Opracował		mgr inż. Adam Łasak	UAM 7342-0002
Sprawdzał		mgr inż. Janusz Nowakowski	UAM 7342-1193