



Projektowane:

Projektowane:

- 1 - Huśtawka podwójna quadro ocynkowana
- 2 - Huśtawka ważka ocynkowana
- 3 - Plastikowita 6-kątna z siedziskami
- 4 - Bujak "konik"
- 5 - Tablica z regulaminem
- 6 - Altana drewniana 4x8m
- 7 - Palenisko do grilla
- 8 - Bramka aluminiowa 3x2m, przenośna



-  - Kosz na śmieci z daszkiem, ocynkowany
-  - Ławka Łódzka

- proj. naw. z kruszywa łamanego C 50/30
- proj. nawierzchnia z płasku płukanego
- proj. zieleni

- proj. obrzeże bet. 6x20cm
- proj. obrzeże bezpleczone 6x25cm
- proj. pilkochwyty
- proj. ogrodzenie panelowe
- proj. ogrodzenie drewniane
- zakres opracowania

stnieja:

- istn. kabel telekomunikacyjny
- istn. słup telekomunikacyjny
- istn. wodociąg
- istn. kanalizacja sanitarne
- istn. kanalizacja deszczowa
- istn. słup energetyczny
- działka wchodząca w zakres inwestycji
- zakres wótnika

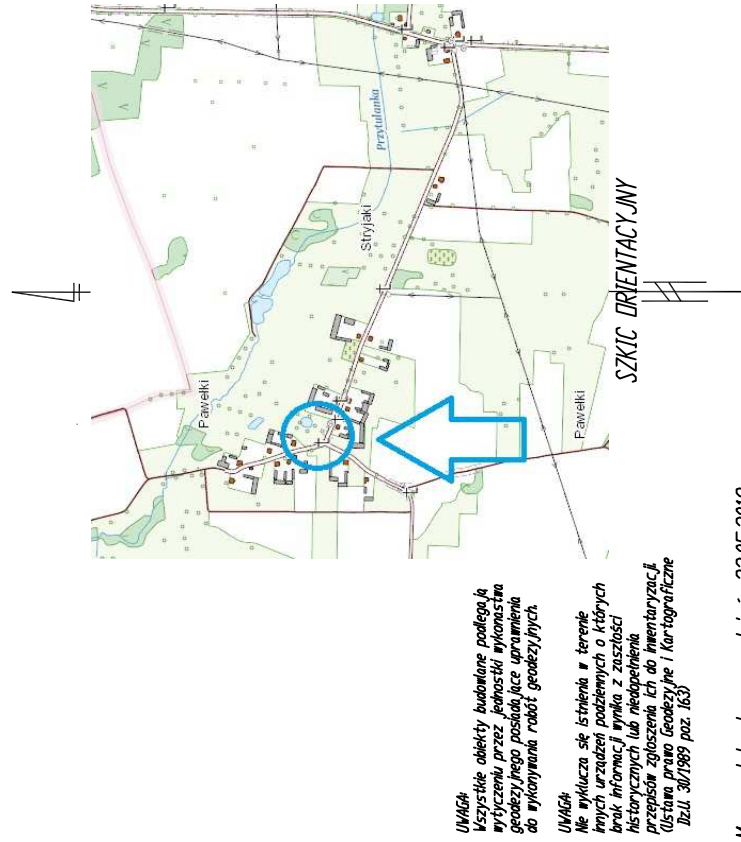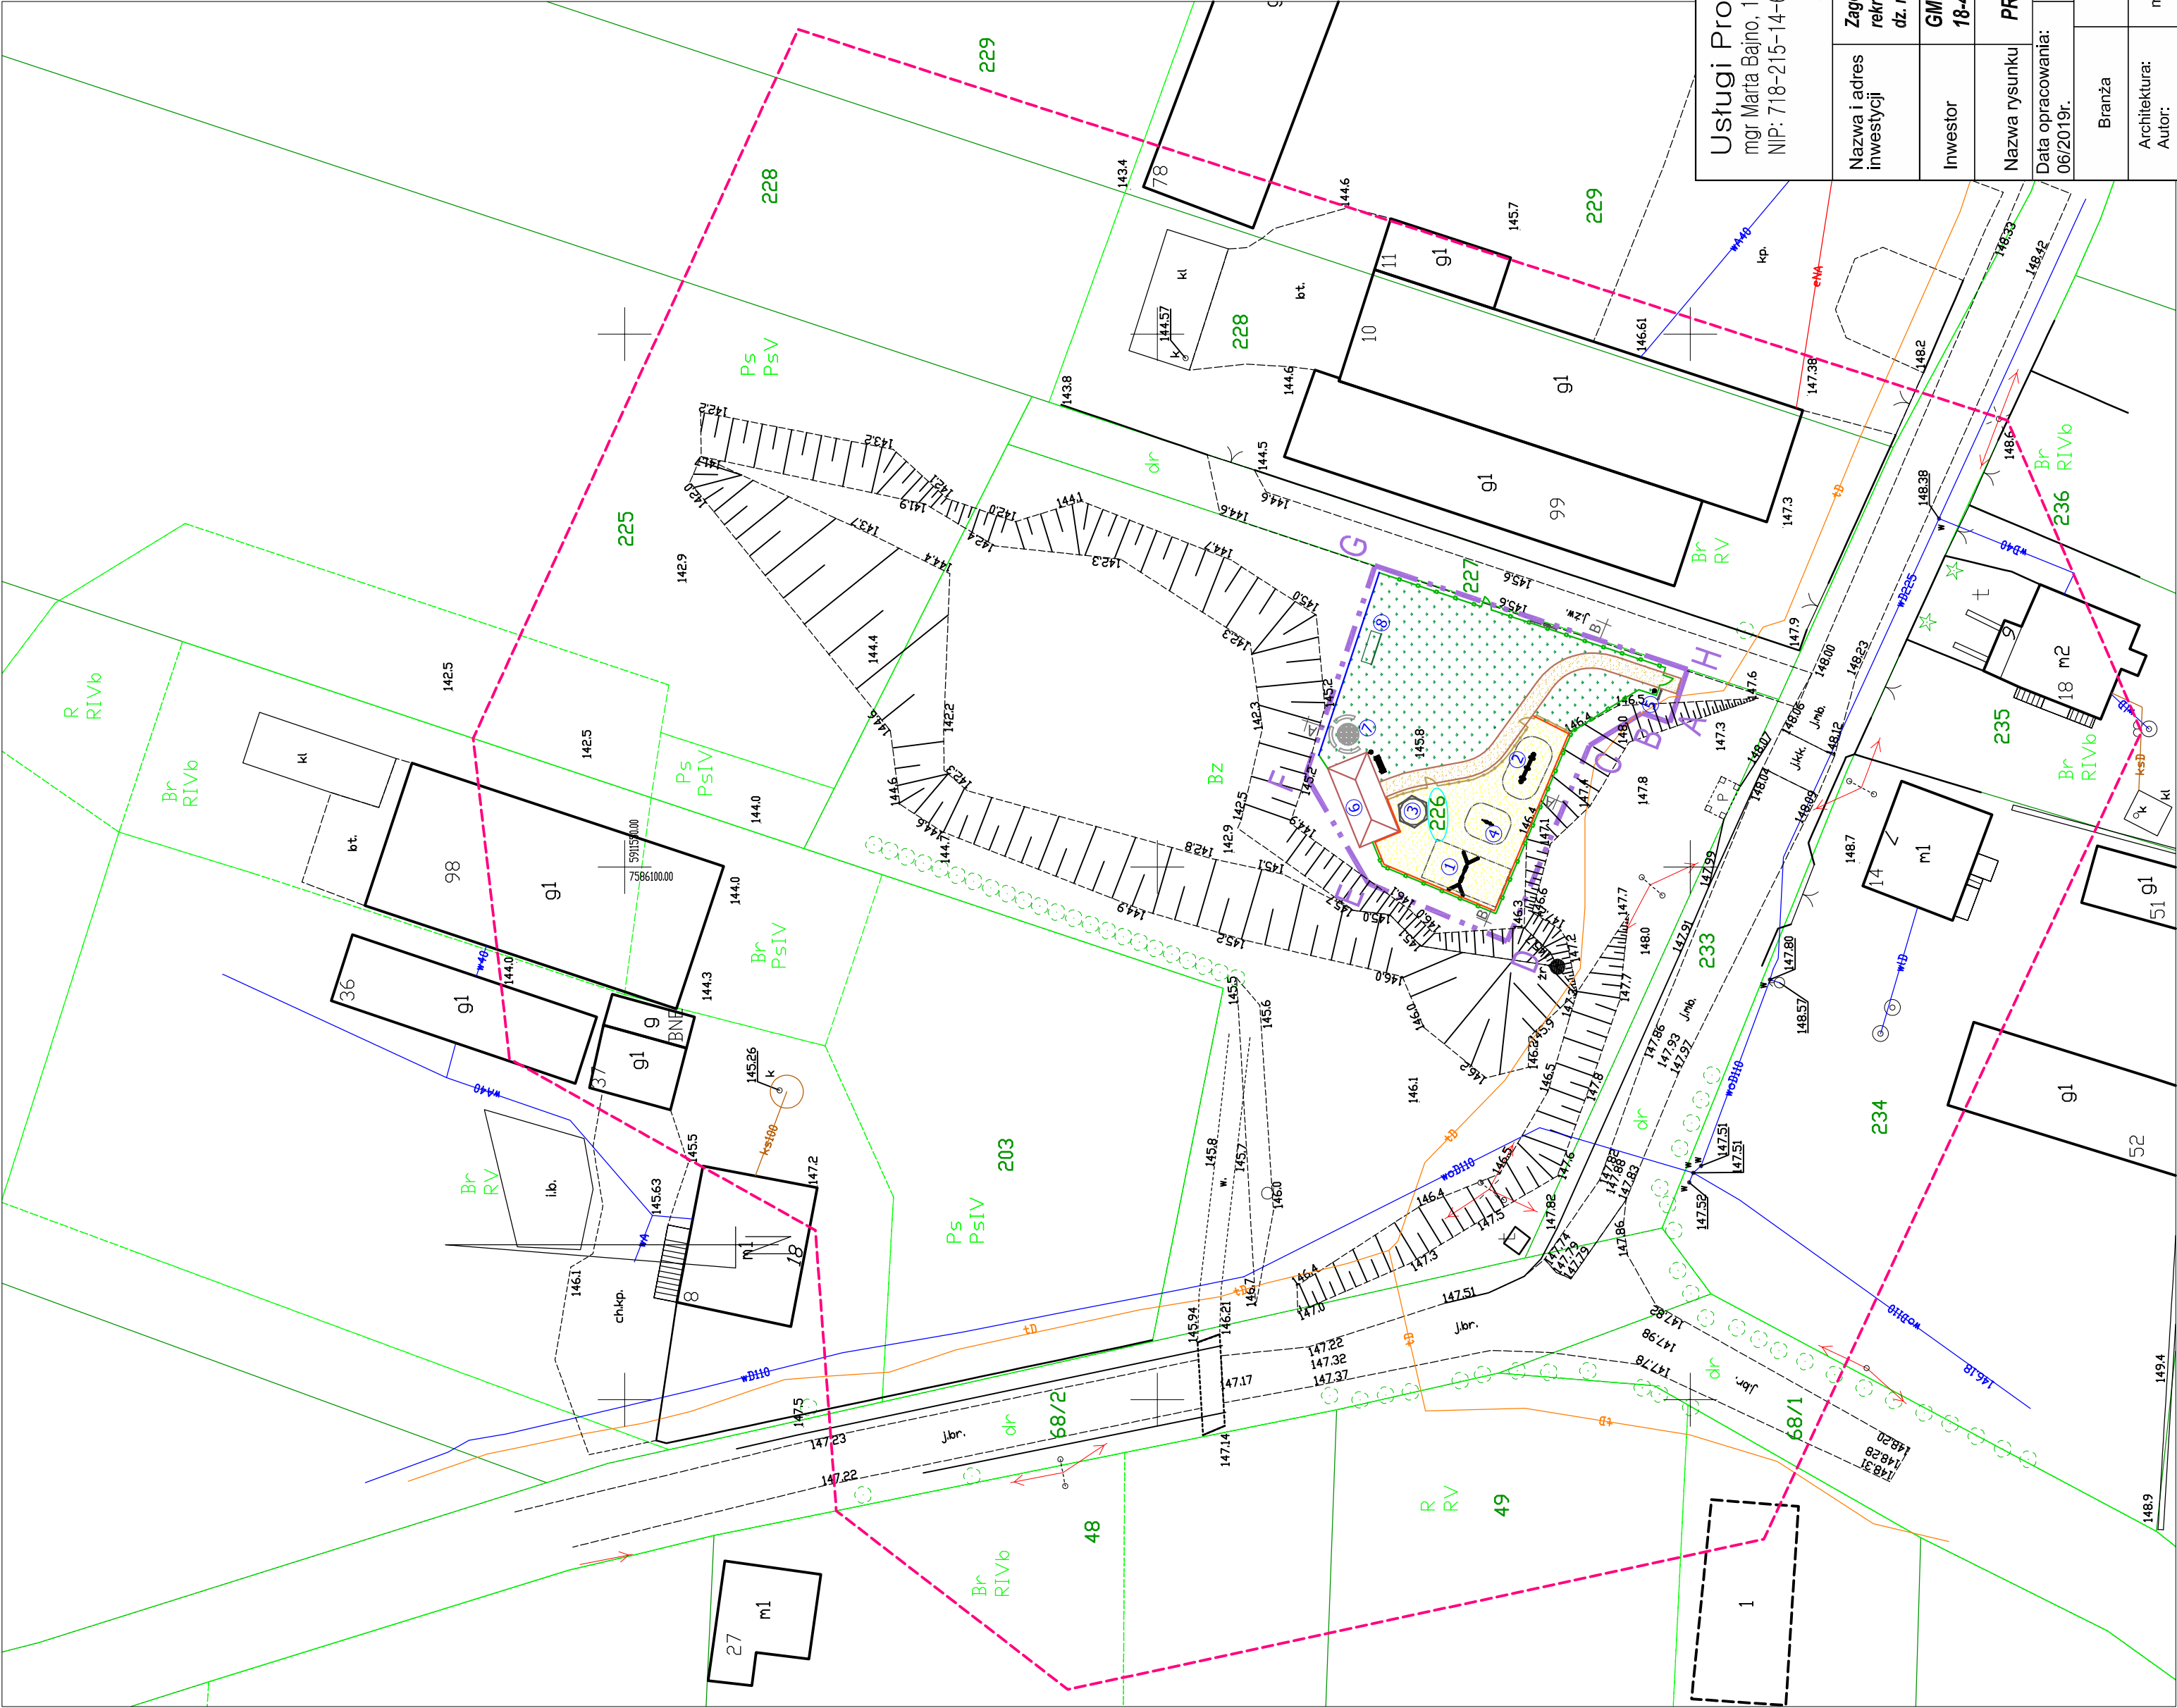

Mapa aktualna na dzień: 23.05.2019r.

MAPA DO CELÓW PROJEKTOWYCH		dz. 226	
Zamówienie kancelarii/na zgłoszenie pracy geodezyjnej/		GN11.664.01288.2019	
Nazwa i adres		PAWEŁKI	
Jednostka ewidencyjna		200701_5	
Nazwa		Jedwabne	
Dział ewidencyjny		0023	
Nazwa		Pawełki	
Słowa mapy		Z1593.2192.4. 42	
Nazwa układu współrzędnych		2000	
Słowa mapy		Kronstuart 86	
Zamówienie gromic obszaru, który był przedmiotem aktualizacji		Nie budano	
Szczegółowość gruntów ma być wpływ na zagospodarowanie gruntów zlokalizowanych w granicach projektowanej inwestycji		Brak	
Kontur użytku gruntowego, który nie jest objawiony w bazie danych ewidencyjnych gruntów i budynków		Brak	

<p>Wzrost i zdrowie: 100% (brak objawów choroby, brak zmian w badaniach laboratoryjnych, brak zmian w badaniach obrazowych)</p> <p>Waga: 65 kg (waga idealna dla wzrostu 175 cm)</p> <p>Ciężar ciała: 65 kg (waga idealna dla wzrostu 175 cm)</p> <p>Stwierdzono: brak zmian w badaniach laboratoryjnych, brak zmian w badaniach obrazowych</p>	<p>Wzrost i zdrowie: 100% (brak objawów choroby, brak zmian w badaniach laboratoryjnych, brak zmian w badaniach obrazowych)</p> <p>Waga: 65 kg (waga idealna dla wzrostu 175 cm)</p> <p>Ciężar ciała: 65 kg (waga idealna dla wzrostu 175 cm)</p> <p>Stwierdzono: brak zmian w badaniach laboratoryjnych, brak zmian w badaniach obrazowych</p>
---	---

<p><b>Usługi Projektowo-Inżynieryjne</b> mgr Marita Bajno, 18-400 Łomża, ul. Kasztelanowska 8/34, NIP: 718-215-14-63; REGON: 382892703; e-mail: upimartabajno@o2.pl</p>			
<p>Nazwa i adres inwestycji</p>		<p><b>Zagospodarowanie przestrzeni publicznej w obrębie terenów rekreacyjnych w m. Pawelki, gm. Jedwabne; dz. nr 226; obręb Pawelki;</b></p>	
<p>Inwestor</p>		<p><b>GMINA JEDWABNE 18-420 Jedwabne, ul. Żwirki i Wigury 3</b></p>	
<p>Nazwa rysunku</p>		<p><b>PROJEKT ZAGOSPODAROWANIA TERENU</b></p>	
<p>Data opracowania: 06/2019r.</p>		<p>P.B.W.</p>	<p>Skala: 1:500</p>
<p>Branża</p>		<p>Nr rys. 2</p>	
<p>Intię i nazwisko</p>		<p>Nr uprawnień</p>	
<p>mgr inż. Jacek Fronc</p>		<p>14/PDOKK/16</p>	
<p>Architektura: Autor:</p>			