GN-II. 6642 1097.2016

Poświadcza się zgodność niniejszej kopii z treścią materiału państwowego zasobu geodezyjnego i kartograficznego

Organ prowadzący państwowy zasób geodezyjny i kartograficzny	STAROSTA ŁOMŻYŃSKI
Nazwa materiału zasobu	m-2a5cdn
Identyfikator ewidencyjny materiału zasobu	1831-15/05
Data wykonania kopii	25.05.2016
Imię i nazwisko osoby reprezentującej organ	Z up. STAROSTY Maria Piechocińska INSPEKTOR

MAPA ZASADNICZA

obr. Jedwabne 0001: dz. 1324, 1325, 1326

SKALA 1:1000

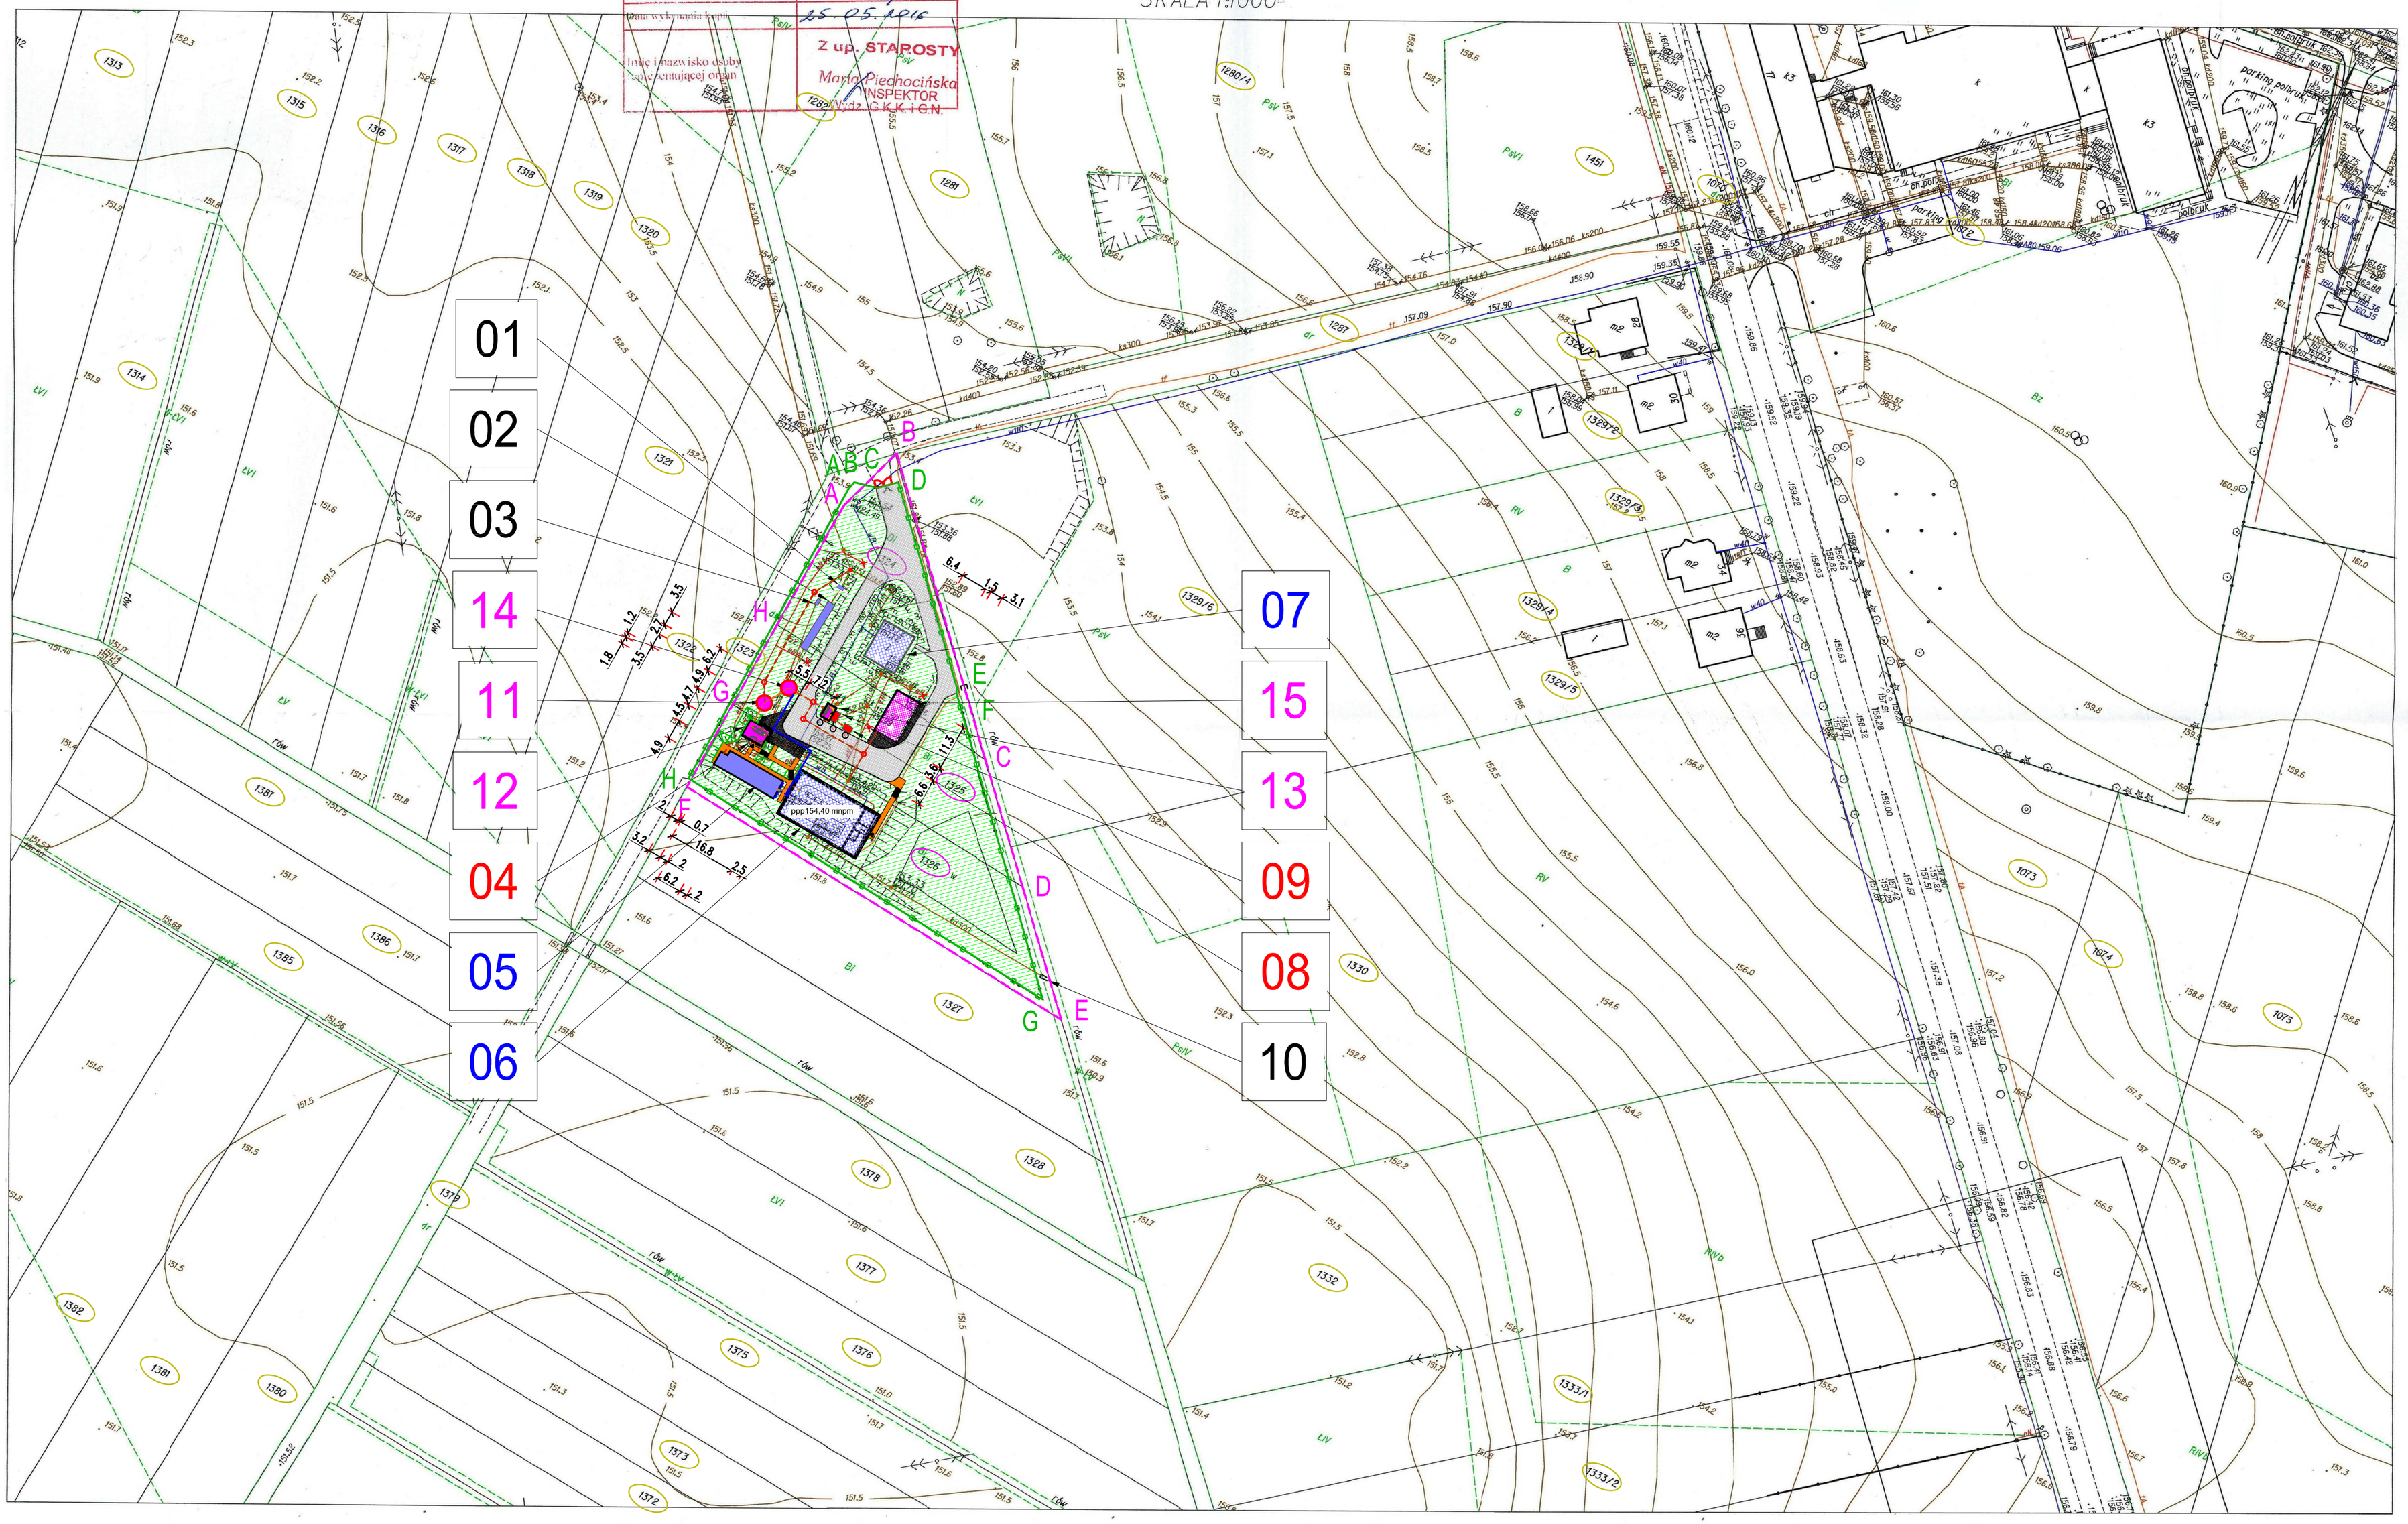

ZAGOSPODAROWANIE TERENU

Na działkach o Nr Geod.
- 1324, 1325, 1326 obr. Jedwabne (0001);
m. Jadwabne, poczta 18-420,
gm. Jedwabne, pow. Łomżyński,
woj. Podlaskie

SKALA 1:1000

LEGENDA:

- A,B,...,C,D – OBSZAR OPRAC. OCZYSZCZALNI
- A,B,...,C,D – OGRODZENIE OCZYSZCZALNI
- A,B,...,C,D – OBSZAR DZIAŁKI
- – GRANICA DZIAŁKI
- – BRAMA WJAZDOWA
- – BUDYNKI I OBIEKTY BUD. ISTNIEJĄCE
- – BUDYNKI I OBIEKTY BUD.PROJEKTOWANE
- – ISTN. UTWARDZENIE
- – PROJ. UTWARDZENIE
- – PROJ. UTWARDZENIE – CHODNIKI

UZBROJENIE PROJEKTOWANE:

- – PROJ. KAN. SANANITARNA
- – ISTN. KAN. SANANITARNA
- – ISTN. R. WODOCIĄGOWE
- – ISTN. K. ELEKTROENERGETYCZNE

OBIEKTY OCZYSZCZALNI ŚCIEKÓW:

01 – ISTN. KOMORA KRAT
02 – ISTN. PIASKOWNIK DWUKOMOROWY POZIOMY
03 – ISTN. KOMORA ODWADNIANIA PIASKOWNIKA
04 – ISTN. PRZEPOMPOWNIA ŚCIEKÓW
05 – ISTN. OSADNIK WSTĘPNY
06 – ISTN. BUDYNEK OCZYSZCZANIA BIOLOGICZNEGO
06.1 – ISTN. REAKTOR BIOLOGICZNY
06.2 – ISTN. OSADNIK WTÓRNY – KOMORA 1
06.3 – ISTN. OSADNIK WTÓRNY – KOMORA 2
07 – ISTN. BUD. PRZYGOTOWANIA ŚCIEKÓW DOWOŻONYCH I PRZETWARZANIA OSADU
08 – ISTN. PUNKT ZLEWNY ŚCIEKÓW DOWOŻONYCH
09 – ISTN. PIASKOWNIK ŚCIEKÓW DOWOŻONYCH
10 – ISTN. WYLOT ŚCIEKÓW OCZYSZCZONYCH
11 – PROJ. PRZEPOMPOWNIA ŚCIEKÓW SUROWYCH
12 – PROJ. KONTENER KRATO-PIASKOWNIKA
13 – PROJ. KONTENEROWY PUNKT ZLEWNY ŚCIEKÓW DOWOŻONYCH
14 – PROJ. ZBIORNIK BUFOROWY ŚC. DOWOŻONYCH
15 – PROJ. WIATA MAGAZYNOWANIA OSADÓW

OBIEKTY OBJĘTE OPRACOWANIEM:

05 – ISTN. OSADNIK WSTĘPNY
06 – ISTN. BUDYNEK OCZYSZCZANIA BIOLOGICZNEGO
06.1 – ISTN. REAKTOR BIOLOGICZNY
06.2 – ISTN. OSADNIK WTÓRNY – KOMORA 1
06.3 – ISTN. OSADNIK WTÓRNY – KOMORA 2
07 – ISTN. BUD. PRZYGOTOWANIA ŚCIEKÓW DOWOŻONYCH I PRZETWARZANIA OSADU
11 – PROJ. PRZEPOMPOWNIA ŚCIEKÓW SUROWYCH
12 – PROJ. KONTENER KRATO-PIASKOWNIKA
13 – PROJ. KONTENEROWY PUNKT ZLEWNY ŚCIEKÓW DOWOŻONYCH
14 – PROJ. ZBIORNIK BUFOROWY ŚC. DOWOŻONYCH
15 – PROJ. WIATA MAGAZYNOWANIA OSADÓW

OBIEKTY DO ROZBIÓRKI:

04 – ISTN. PRZEPOMPOWNIA ŚCIEKÓW
08 – ISTN. PUNKT ZLEWNY ŚCIEKÓW DOWOŻONYCH
09 – ISTN. PIASKOWNIK ŚCIEKÓW DOWOŻONYCH

NAZWA I ADRES PROJEKTU: ROZBUDOWA GMINNEJ OCZYSZCZALNI ŚCIEKÓW W MIEJSCOWOŚCI JEDWABNE

Dz.geod.nr
- 1324, 1325, 1326 obr. Jedwabne (0001)
m. Jedwabne, poczta 18-420 Jedwabne,
gm. Jedwabne; pow. Łomżyński;
woj. Podlaskie

FUNKCJA PROJEKTU:

NAZWA I ADRES INWESTORA: GMINA JEDWABNE
UL. ŻWIRKI I WIGURY 3,
18-420 JEDWABNE

NAZWA RYSUNKU: ZAGOSPODAROWANIE TERENU

NUMER RYSUNKU: Z-01

NR PROJEKTU: 136 | SKALA: 1:1000 | DATA: 01.04.2021 | WERSJA: v.1

CEL PROJEKTU: pozwolenie budowlane | FAZA PROJEKTU: PROJEKT BUDOWLANY | ETAP PROJEKTU: ...

BRANŻA: SANITARNA | INDEKS: PB_JEDWABNE | WERSJA PODKŁADU: Mapa zasadnicza z dnia 25.05.2016

	PROJEKTOWAŁ ZESPÓŁ	TYTUŁ, IMIĘ I NAZWISKO	NR UPRAWNIEŃ	SPECJALNOŚĆ	PODPIS
SANITARNA	PROJEKTANT	mgr inż. JACEK ROSZCZYC	PDL/0054/POOS/09	upr. bud. do proj. b/o w specj. inst. w zakr. sieci, inst. i urz. ciepł. went. gaz. wodoc. i kanal.	
ARCHITEKT	PROJEKTANT				
KONSTR.	PROJEKTANT				
ELEKTR.	PROJEKTANT				
SANITARNA	SPRAWDZ.				
ARCHITEKT	SPRAWDZ.				
KONSTR.	SPRAWDZ.				
ELEKTR.	SPRAWDZ.				