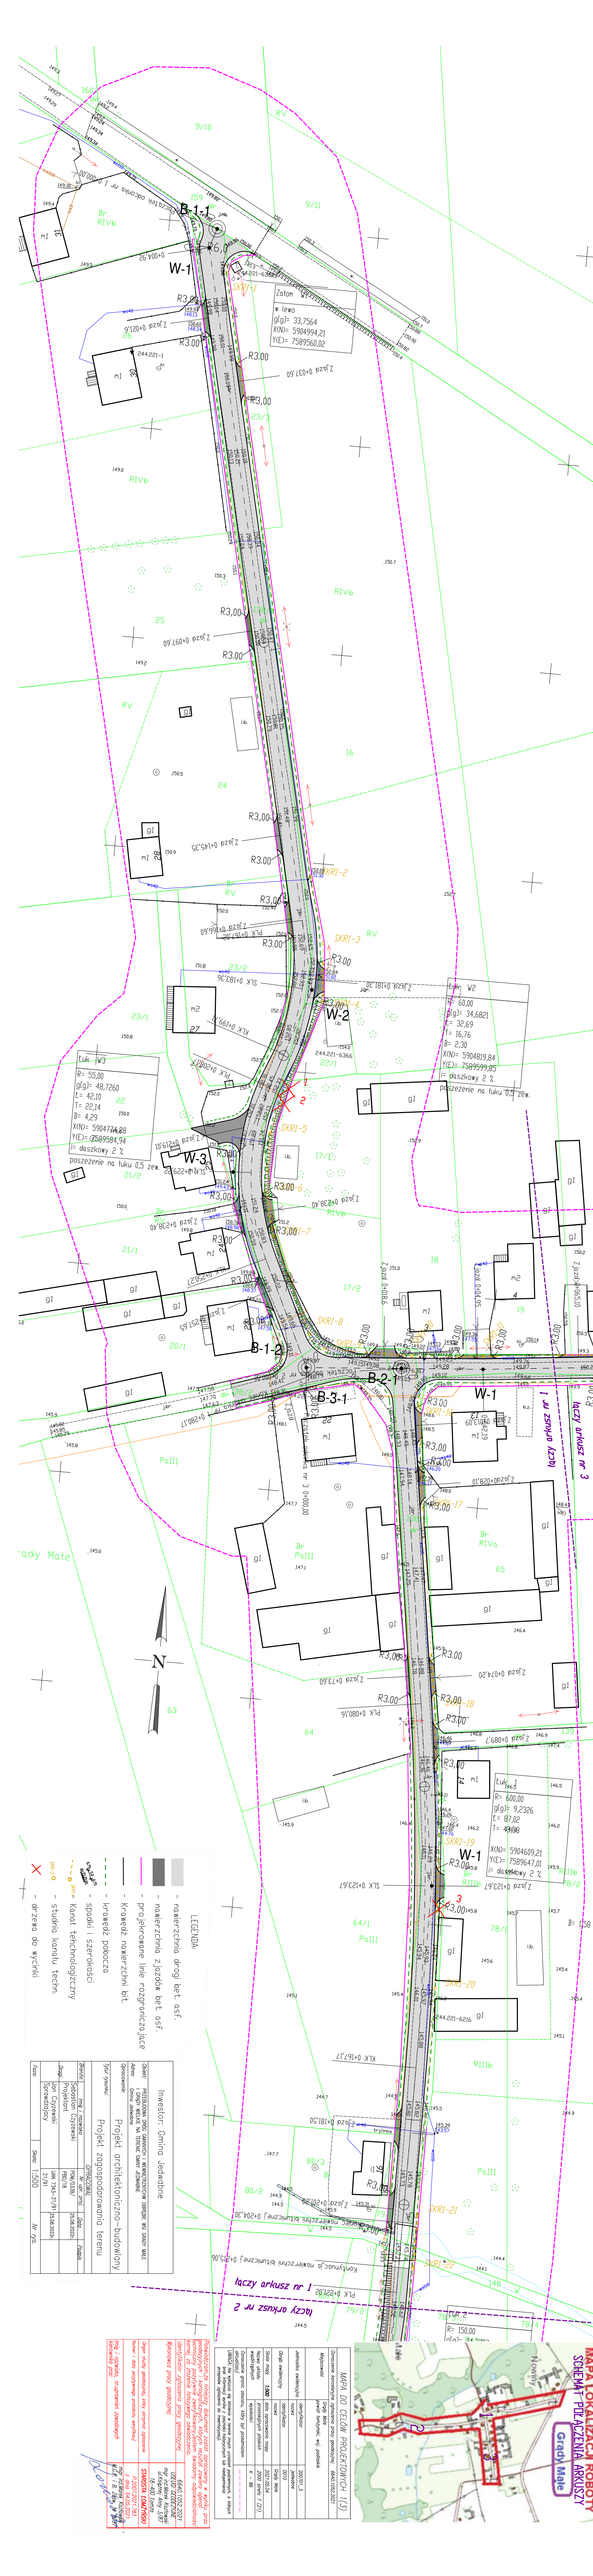

LEGENDA

- narożnik projektowanej drogi bet. asf.
- projektowane linie rozgraniczające
- krawędź narożnika bet.
- krawędź nawierzchni
- krawędź pobocza
- spadki i szerokości
- Kanał technologiczny
- Studnia kontrolno techn.
- drzewo do wycinki

Inwestor: Gmina Jedlanbne

Obiekt: PRZEBUDOWA DRÓG GMINNYCH - BUDOWA/PRZEBUDOWA DRÓG WRAZ Z INFRASTRUKTURĄ TOWARZYSZĄCĄ NA TERENIE GMINY JEDLANBNE

Adres: Grady Małe

Opracował: mgr inż. Jan Kowalski

Projekt zagospodarowania terenu

Projektant: mgr inż. Jan Kowalski

Sprawdzający: mgr inż. Jan Kowalski

Skala: 1:500

Data: 2025

Nr proj.: 2025/1/3

Zakres: PROJEKT ZAGOSPODAROWANIA TERENU

Nr rys.: 1

Arkusz: 1

Format: A1

Uwagi: Projekt budowlany do celów realizacji inwestycji drogowej. Wszystkie wymiary w metrach, rzędne w metrach n.p.m. Przed przystąpieniem do robót należy uzyskać wszystkie wymagane uzgodnienia i zezwolenia. Roboty prowadzić zgodnie z przepisami BHP i ppoż. Wykonawca zobowiązany do zabezpieczenia terenu budowy.

Opis zmian: Pierwotna wersja projektu.

Rodzaj zmiany: Pierwotna wersja projektu

Nr zmiany: 0

Data zmiany: 2025

Podpis: mgr inż. Jan Kowalski

Projektant: mgr inż. Jan Kowalski

Sprawdzający: mgr inż. Jan Kowalski

Data: 2025

Nr proj.: 2025/1/3

Zakres: PROJEKT ZAGOSPODAROWANIA TERENU

Nr rys.: 1

Arkusz: 1

Format: A1

Uwagi: Projekt budowlany do celów realizacji inwestycji drogowej. Wszystkie wymiary w metrach, rzędne w metrach n.p.m. Przed przystąpieniem do robót należy uzyskać wszystkie wymagane uzgodnienia i zezwolenia. Roboty prowadzić zgodnie z przepisami BHP i ppoż. Wykonawca zobowiązany do zabezpieczenia terenu budowy.

Opis zmian: Pierwotna wersja projektu.

Rodzaj zmiany: Pierwotna wersja projektu

Nr zmiany: 0

Data zmiany: 2025

Podpis: mgr inż. Jan Kowalski

MAPA DO CELÓW PROJEKTOWYCH 1:(1)

Obowiązuje zasada: wymiary z mapy nie podlegają skalowaniu

Rodzaj: mapa zasadnicza

Sposób sporządzenia: opracowanie własne na podstawie mapy katastralnej

Układ współrzędnych: 2000 strefa 7

Układ wysokościowy: Kronsztad 2000

Data sporządzenia: 2025

Źródło: GEOPORTAL

Uwagi: Mapa stanowi podkład do projektu. Granice działek orientacyjne. Przed realizacją należy dokonać inwentaryzacji geodezyjnej.

Oświadczenie projektanta: Oświadczam, że projekt został wykonany zgodnie z obowiązującymi przepisami, normami i zasadami wiedzy technicznej. Projekt jest kompletny i może być podstawą do realizacji inwestycji.

Podpis projektanta: mgr inż. Jan Kowalski

Data: 2025

Uprawnienia: nr 2/2010/DOŚ

Oświadczenie sprawdzającego: Oświadczam, że sprawdziłem projekt pod względem zgodności z przepisami i stwierdzam, że nadaje się do realizacji.

Podpis sprawdzającego: mgr inż. Jan Kowalski

Data: 2025

Uprawnienia: nr 1/2005/DOŚ

Skala 1:500

Format A1

Arkusz 1

Nr rys. 1

Projekt budowlany

Projektant: mgr inż. Jan Kowalski

Sprawdzający: mgr inż. Jan Kowalski

Data: 2025

Nr proj.: 2025/1/3

Zakres: PROJEKT ZAGOSPODAROWANIA TERENU

Nr rys.: 1

Arkusz: 1

Format: A1

Uwagi: Projekt budowlany do celów realizacji inwestycji drogowej. Wszystkie wymiary w metrach, rzędne w metrach n.p.m. Przed przystąpieniem do robót należy uzyskać wszystkie wymagane uzgodnienia i zezwolenia. Roboty prowadzić zgodnie z przepisami BHP i ppoż. Wykonawca zobowiązany do zabezpieczenia terenu budowy.

Opis zmian: Pierwotna wersja projektu.

Rodzaj zmiany: Pierwotna wersja projektu

Nr zmiany: 0

Data zmiany: 2025

Podpis: mgr inż. Jan Kowalski

MAPA LOKALIZACYJNA ROBOTY
SCHEMAT POŁĄCZENIA ARKUSZY
Grady Małe

Uwagi: Mapa stanowi podkład do projektu. Granice działek orientacyjne. Przed realizacją należy dokonać inwentaryzacji geodezyjnej.

Oświadczenie projektanta: Oświadczam, że projekt został wykonany zgodnie z obowiązującymi przepisami, normami i zasadami wiedzy technicznej. Projekt jest kompletny i może być podstawą do realizacji inwestycji.

Podpis projektanta: mgr inż. Jan Kowalski

Data: 2025

Uprawnienia: nr 2/2010/DOŚ

Oświadczenie sprawdzającego: Oświadczam, że sprawdziłem projekt pod względem zgodności z przepisami i stwierdzam, że nadaje się do realizacji.

Podpis sprawdzającego: mgr inż. Jan Kowalski

Data: 2025

Uprawnienia: nr 1/2005/DOŚ

Skala 1:500

Format A1

Arkusz 1

Nr rys. 1

Projekt budowlany

Projektant: mgr inż. Jan Kowalski

Sprawdzający: mgr inż. Jan Kowalski

Data: 2025

Nr proj.: 2025/1/3

Zakres: PROJEKT ZAGOSPODAROWANIA TERENU

Nr rys.: 1

Arkusz: 1

Format: A1

Uwagi: Projekt budowlany do celów realizacji inwestycji drogowej. Wszystkie wymiary w metrach, rzędne w metrach n.p.m. Przed przystąpieniem do robót należy uzyskać wszystkie wymagane uzgodnienia i zezwolenia. Roboty prowadzić zgodnie z przepisami BHP i ppoż. Wykonawca zobowiązany do zabezpieczenia terenu budowy.

Opis zmian: Pierwotna wersja projektu.

Rodzaj zmiany: Pierwotna wersja projektu

Nr zmiany: 0

Data zmiany: 2025

Podpis: mgr inż. Jan Kowalski