Usługi Projektowo Inwestycyjne mgr inż. Krzysztof Szeligowski

18 400 Łomża ul. Kazańska 12 /27

Tel 0 86 2188714

STAROSTWO POWIATOWE
w Łomży
ul. Szosa Zambrowska 1/27
18-400 ŁOMŻA
tel. 086/ 215 68 23, fax 215 68 04
skr. poczt. 80

Niniejszy projekt spełnia wymagania art. 35 ust. 1 prawa budowlanego i stanowi załącznik do decyzji Nr 125/2007 z dnia 23.05.07 r. wydanej przez Starostwo Powiatowe w Łomży

PROJEKT BUDOWLANY

WODOCIĄGU Z PRZYŁĄCZAMI

Nr działek:

Jedwabne : 510 dr, 528/6, 529/6

Kubrzany : 1/1, 116 dr, 74, 134 dr, 133 dr, 73, 77, 78, 79, 71/1, 132 dr, 81/2, 82, 83, 85/1, 85/2, 86, 89, 90, 91, 92/2, 92/1, 93, 94, 95, 96, 97, 98, 130 dr, 69, 137 dr

Biczki : 307, 304, 303, 300, 274, 302 dr

TEMAT : Wodociąg z przyłączami

ADRES : Kubrzany - Biczki

INWESTOR : Gmina Jedwabne
18 420 Jedwabne

Sprawdził : *inż. Dariusz Wasilewski*
upr. bud. do proj. i kier. robotami bud. bez ograniczeń w specjalności: instalacje i sieci sanitarne
LOM 20, LOM 44

Czerwiec 2006

Autor opracowania :

PROJEKTANT
w zakresie instalacji i sieci sanitarnych

mgr inż. Krzysztof Szeligowski
Nr upr. UAN 7342-56/92

STAROSTWO POWIATOWE
w Łomży
ul. Szosa Zambrowska 1/27
tel. 215 89 04

O Ś W I A D C Z E N I E

Praca projektowa wodociągu z przyłączami została wykonana zgodnie z warunkami określonymi w Umowie, warunkami technicznymi eksploatującego sieć, obowiązującymi przepisami techniczno- budowlanymi oraz podanymi normami.
Praca została wykonana w stanie kompletnym dla celu, któremu ma służyć.
Praca została przekazana Zamawiającemu.

PROJEKTANT
w zakresie instalacji i sieci sanitarnych
mgr inż. Krzysztof Szeligowski
Nr upr. UAN 7342-56/92

inż. Dariusz Wasilewski
upr. bud. do proj. i kier. robotami bud.
bez ograniczeń w specjalności:
instalacje i sieci sanitarne
LOM 20, LOM 44

Z A W A R T O Ś Ć O P R A C O W A N I A

I. Opis techniczny

1. Podstawa opracowania
2. Bilans potrzeb wodnych wsi Kubrzany i Biczki
3. Zaopatrzenie w wodę wsi
4. Wykonawstwo sieci wodociągowej
5. Wykonawstwo przyłączy wodociągowych
6. Długość sieci wodociągowej
7. Uzbrojenie sieci wodociągowej
8. Trasowanie sieci
9. Wykonawstwo robót ziemnych
10. Zabezpieczenie wykopów
11. Montaż przewodów i przyłączy
12. Próba ciśnieniowa, płukanie i dezynfekcja sieci
13. Zabezpieczenie przeciwpożarowe
14. Oznakowanie uzbrojenia

II. Część graficzna.

1. Plan sytuacyjno wysokościowy wodociągu z przyłączami w skali 1:1000
2. Schemat montażowy rur osłonowych rys 1
3. Schemat montażu hydrantu rys 2
4 Schemat przyłącza wodociągowego rys 3
5 Bloki oporowe rys 4

STAROSTWO POWIATOWE
w Łomży
ul. Szosa Zambrowska 1/27
18-400 ŁOMŻA
tel. [illegible] 215 69 23, fax [illegible]

OPIS TECHNICZNY

Do projektu wodociągu z przyłączami do budynków mieszkalnych w miejscowości Kubrzany i Biczki gmina Jedwabne powiat Łomża

1. Podstawa opracowania

Podstawę do opracowania projektu stanowiły :

- umowa z Zamawiającym
- aktualny podkład geodezyjny
- wizje lokalne w terenie
- spotkania z mieszkańcami wsi dotyczące ich zgody na wykonanie przyłącza i określenie miejsca wejścia przyłącza do budynku / sporządzono szkice/
- warunki techniczne do projektowania wydane przez eksploatującego sieć – KZB w Jedwabnem

2. Bilans potrzeb wodnych wsi objętych opracowaniem

Obliczono zapotrzebowanie wody bytowo- gospodarczej dla tych miejscowości:

Q śr d - 33,85 m3/d
Q dmax - 47,92 m3/d

3. Zaopatrzenie w wodę

Zaopatrzenie w wodę wsi Kubrzany i Biczki odbywać się będzie poprzez pobór i dostawę wody z istniejącej stacji wodociągowej w Jedwabnem .
Istniejąca stacja wodociągowa znajduje się przy ulicy Przytulskiej w Jedwabnem.
Dostawca wody zapewnia zabezpieczenie w pełni potrzeb wodnych wyżej wymienionych wsi.

4. Wykonanie sieci wodociągowej

Sieć wodociągową projektuje się wciąć do istniejącej w stacji wodociągowej wraz z odcięciem zasuwą DN 100 mm żeliwną . Zostanie ona dalej poprowadzona przez teren stacji rurociągiem z PVC DN 110 mm do istniejącej drogi gruntowej będącej własnością gminy . W miejscu połączenia istniejącego wodociągu z rur stalowych DN 100 mm wykonać wcinkę przez wstawienie trójnika i zasuwy żeliwnej DN 100 mm. Dalej poprowadzić przewód kołnierzowy i na zewnątrz przejść na rurociągi PVC110 mm.

Trasy wodociągu i przyłączy pokazano w części graficznej projektu. Jako materiał na rurociągi przewiduje się rury PVC kielichowe z uszczelka wargową na ciśnienie PN 10 , o średnicach 110 mm. Połączenia wykonywać z rur i kształtek kielichowych PVC.

w Łomży
ul. Szosa Zambrowska 1/27
18-400 ŁOMŻA

Przejścia poprzeczne rurociągów PVC i PE pod drogami o nawierzchni gruntowej zaprojektowano rozkopem, przejście pod drogą wojewódzką metodą przecisku / odrębne opracowanie/.

Rury wodociągowe muszą być układane w wykopie tak, by ich podparcie było jednolite, przy czym rura nie może wspierać się na kielichu.

Na trasie sieci wodociągowej w terenie zabudowanym zaprojektowano hydranty przeciwpożarowe nadziemne typ C, DN 80, PN 10 montowane przez wstawienie trójnika kielichowo- kołnierzowego z zasuwą odcinającą i wykonane według rysunku szczegółowego.

Na wodociągu zaprojektowano zasuwy odcinające kielichowe żeliwne DN 100 mm typowe z obudowami i skrzynkami żeliwnymi.

Wokół hydrantów i skrzynek do zasuw, oraz skrzynek do zasuw i nawiertek teren należy utwardzić płytami betonowymi prefabrykowanym / dwie połówki /.

Głębokość ułożenia przewodów określają Polskie Normy PN-81/B-10725 i PN –92/B-10735 , które określają minimalne przykrycie przewodów bez izolacji cieplnej na wartość równą głębokości przemarzania + 0,4 m dla wodociągu, co stanowi 1,6 m. Głębokość wykopu winna zatem wynosić minimum 1,70 m dla rur 110.

Miejsca ostrych załamań trasy / 90 o /, łuków oraz odgałęzień i korków przewodów wodociągowych należy zabezpieczyć przed wysunięciem rury blokami oporowymi, wykonanymi zgodnie z rysunkiem szczegółowym. Aby prawidłowo wykonany blok oporowy spełnił swoje zadanie musi być wykonany z betonu wspartego o nienaruszoną ścianę wykopu. W celu zabezpieczenia kształtki przed tarciem o beton należy go oddzielić od kształtki grubą folią lub papą .

5. Wykonanie przyłączy domowych

Przyłącza wodociągowe do domów mieszkalnych zaprojektowano przez nawiertki wodociągowe NWZ/ PE PN 10 do rur PVC. Projektuje się nawiertki NWZ /PE o parametrach 110/11/1,5".

Nawiercanie należy rozpocząć od zamontowania nawiertki wraz z uszczelką, otwarcie zasuwy przy nawiertce, zamontowanie aparatu do nawiercania, dokonanie odwiertu na rurociągu, wycofanie wiertła i zamknięcie zasuwy. Następnie należy wykręcić aparat do nawiercania i montować przyłącze z rur PE odpowiedniej średnicy.

Każde przyłącze przewiduje się wprowadzić do budynku i zakończyć zestawem wodomierzowym składającym się z zaworu przelotowego, wodomierza i ponownie zaworu przelotowego, następnie instalację połączyć z istniejącą poprzez zawór odcinający i zwrotny antyskażeniowy/ zgodnie z normą PKN PN-B/01706 Instalacje wodociągowe. Wymagania w projektowaniu. Załącznik AZ 1/.

Przy przejściu przewodu przyłącza przez fundament budynku należy docieplić w celu ochrony przed zamarzaniem.

Zestawy wodomierzowe należy montować w pomieszczeniach zabezpieczonych przed przemarzaniem /piwnicach budynków/.

Ponieważ mieszkańcy posiadają obecnie zaopatrzenie w wodę z istniejącej lokalnej sieci wodociągowej, która po wykonaniu nowej sieci zostanie odcięta zaworem przelotowym i zwrotnym antyskażeniowym, prace montażowe przewodów sieci i przyłączy należy tak prowadzić, by zapewnić na czas robót zaopatrzenie w wodę ze starej sieci. Po wykonawstwie i odbiorze robót sieci i przyłączy należy dokonać przełączenia indywidualnie każdego gospodarstwa na zasilanie z nowo wybudowanej sieci.

Zaprojektowano wodomierze typ JS średnicach

D 20 mm - 24 sztuki

STAROSTWO POWIATOWE
w Łomży
ul. Szosa Zambrowska 1/27
18-400 ŁOMŻA
tel. 086/ 215 69 23, fax 215 69 04

6. Długość wodociągu

6.1 Łączna długość - 3046 m

w tym:
wodociąg o średnicy d 110 mm - 3046 m

6.2 Łączna ilość przyłączy domowych zakończonych zestawem wodomierzowym 24 sztuki

7. Uzbrojenie sieci wodociągowej

Sieć wodociągowa będzie uzbrojona i wykonana z następujących materiałów:

a. rury PVC 10 mm kielichowe PN 10
b. zasuwy klinowe kielichowe i kołnierzowe PN 10 do rur PVC żeliwne DN 100 mm
c. hydranty nadziemne DN 80 PN 10 typ C
d. trójniki kielichowo- kołnierzowe PVC do hydrantów
e. kolana PVC kielichowe, łuki PVC kielichowe o różnych kątach PN 10
f. nawiertki NWZ /PE PN 10 do rur PVC
g. króćce dwukołnierzowe żeliwne
h. zwężki dwukołnierzowe żeliwne
i. obudowy zasuwy teleskopowe
j. kolana dwukołnierzowe ze stopką DN 80
k. skrzynki żeliwne do zasuw – szer 185 mm
l. skrzynki do nawiertki uliczne
m. tabliczki do oznakowania zasuw i uzbrojenia
n. płyty betonowe prefabrykowane do umocnienia skrzynek, hydrantów

8. Trasowanie sieci

Przed przystąpieniem do robót należy dokonać wytyczenia geodezyjnego trasy robót zgodnie z projektem. Należy zachować w trakcie robót ziemnych i montażowych minimalne odległości od :

Drzew	1,5 m
Budynków	3,0 m
Kanalizacji	2,0 m
Sieci wodociągowej lokalnej	0,5 m
Kabli elektroenergetycznych	0,8 m
Słupów energetycznych	1,0 m

STAROSTWO POWIATOWE
w Łomży
ul. Szosa Zambrowska 1/27

9. Roboty ziemne

Przed przystąpieniem do robót ziemnych należy powiadomić terenowe jednostki, których urządzenia występują po trasie projektowanego wodociągu i przyłączy oraz spełnić ich warunki określone w wydanych postanowieniach. Po wytyczeniu geodezyjnym należy przystąpić do robót ziemnych, wykopy prowadzić mechanicznie koparką na odkład. W miejscach zbliżeń z istniejącym uzbrojeniem, budowlami i budynkami roboty należy wykonać ręcznie według warunków technicznych i pod nadzorem zarządzającego .
Roboty ziemne w terenie zabudowanym prowadzić minikoparką w celu zminimalizowania zniszczeń i utrudnień związanych z wykonawstwem.

Głębokość przykrycia sieci	1,6 m
Głębokość przykrycia domowych przyłączy	1,6 m

Na terenie projektowanej inwestycji występują grunty kategorii II i III.
Poziom wody gruntowej występuje na głębokości poniżej poziomu posadowienia sieci .

Zasypkę wykopu prowadzić warstwami , pierwszą ręcznie o grubości około 25- 30 cm, przy czym materiał zasypki nie może zawierać kamieni, gruzu itp. Następnie zasypkę prowadzić mechanicznie.

10. Zabezpieczenie wykopów

Miejsce wykonywanych robót oznakować i zabezpieczyć / na okres nocy oświetlić/. W trakcie robót wykonać mostki dojazdowe do poszczególnych zagród.

Wykopy wykonywać szerokoprzestrzenne ze skarpami, w miejscach zbliżeń do budynków, uzbrojenia stosować deskowanie ażurowe.
W trakcie prowadzenia robót ziemnych należy zabezpieczyć istniejące uzbrojenie. Podczas prowadzenia robót ziemnych należy przestrzegać i stosować się do uwarunkowań wynikających z **BN- 83/8836-02- Roboty ziemne.**
Całość robót wykonać przestrzegając obowiązujących przepisów BHP oraz opracowania „Warunki techniczne wykonania i odbioru robót budowlano – montażowych tom II – Instalacje sanitarne i przemysłowe „.

11. Montaż przewodów

Montaż wykonać zgodnie z Instrukcją wykonania i odbiorów zewnętrznych sieci wodociągowych z PVC, oraz PN- 81/B- 10725 – Wodociągi, Przewody zewnętrzne. Wymagania i badania przy odbiorze.

12. Próba ciśnieniowa i dezynfekcja sieci

Przed zasypaniem każdy odcinek przewodu powinien być poddany próbie na ciśnienie. Czynności te należy przeprowadzić zgodnie z normą PN- 70/B-107 na ciśnienie PN 10. Przyłącza domowe należy poddać próbie na ciśnienie robocze panujące w sieci.

STAROSTWO POWIATOWE
w Łomży
ul. Szosa Zambrowska 1/27
18-400 ŁOMŻA

Sieć należy wypłukać, aż będzie wypływała czysta woda, następnie poddać dezynfekcji podchlorynem sodu przez 24 godziny. Dawka podchlorynu sodu powinna wynosić 250 g/ m3. Po upływie 48 godzin należy opróżnić rurociąg z mieszanki dezynfekcyjnej i rozpocząć jego płukanie. Po ukończeniu płukania pobiera się próby do analiz bakteriologicznych i fizykochemicznych wody, które wykonuje atestowane laboratorium. Wynik analizy uważa się za pozytywny, jeżeli woda odpowiada warunkom określonym w Rozporządzeniu Ministra Zdrowia 19 listopada 2002 r / DZ U Nr 203 poz 178/ /parametry określone w załączniku do rozporządzenia/.

13. Zabezpieczenie przeciwpożarowe

W celu zabezpieczenia przeciwpożarowego oraz płukania sieci zaprojektowano hydranty nadziemne DN 80 rozmieszczone w terenie zabudowanym w odległościach mniejszych niż 150 m, odcięte zasuwą, która w warunkach eksploatacji winna być otwarta. Ciśnienie minimalne w sieci 0, 2 mpa , wydatek z hydrantu Q 10 l/ s.

14. Oznakowanie sieci

Wszystkie skrzynki zasuw domowych i liniowych oraz hydrantów należy oznakować tabliczkami z podanymi średnicami oraz domiarami.

Opracował:

PROJEKTANT
w zakresie instalacji i sieci sanitarnych

mgr inż. Krzysztof Czeligowski
Nr upr. UAN 7342-56/92

inż. Dariusz Wasilewski

upr. bud. do proj. i kier. robotami bud.
bez ograniczeń w specjalności:
instalacje i sieci sanitarne
LOM 20, LOM 44

STAROSTWO POWIATOWE
w Łomży
ul. Szosa Zambrowska 1/27

INFORMACJA DOTYCZĄCA BEZPIECZENSTWA I OCHRONY ZDROWIA

Nazwa obiektu budowlanego : Wodociąg od stacji w Jedwabnem – Kubrzany - Biczki

Adres : 18 420 Jedwabne

Inwestor : Gmina Jedwabne

Adres : 18 420 Jedwabne

Projektant : mgr inż Krzysztof Szeligowski

PROJEKTANT
w zakresie sieci i instalacji sieci sanitarnych
mgr inż. Krzysztof Szeligowski
Nr upr. UAN 7342-56/92

STAROSTWO POWIATOWE
w Łomży
ul. Szosa Zambrowska 1/27
18-400 ŁOMŻA
tel. 086/ 215 69 23, fax 215 69 04
wew. pocz. 80

CZĘŚĆ OPISOWA

1. Zakres robót dla całego zamierzenia budowlanego oraz kolejność realizacji poszczególnych obiektów

Zakres robót obejmuje budowę wodociągu oraz robót z nim związanych . Najpierw należy wykonać prace związane z włączeniem do istniejącej stacji wodociągowej. Przez wykonanie kolejnych odcinków wodociągu dalej prowadzić prace zgodnie z projektem .Po wykonaniu wodociągu i jego próbach należy dokonać montażu uzbrojenia , w dalszej kolejności wykonywać montaż nawiertek i przyłączy domowych.

Wykaz istniejących obiektów budowlanych :

- drogi gruntowe
- drogi asfaltowe
- linie energetyczne sn i nn
- wodociąg lokalny
- budynki mieszkalne
- budynki gospodarcze
- kable telekomunikacyjne

2. Wskazanie elementów zagospodarowania terenu, które mogą stwarzać zagrożenie bezpieczeństwa i zdrowia ludzi

- droga / ruch kołowy na drodze/
- linie energetyczne kablowe i napowietrzne

3. Wskazanie dotyczące przewidywanych zagrożeń występujących podczas realizacji robót budowlanych

- roboty ziemne /wykopy, zasypka wykopów/
- szalowanie wykopów
- roboty montażowe w wykopie –szczególnie przy przejściach przez jezdnię
- przejścia w zbliżeniach do istniejącego uzbrojenia w tym do kabli i linii energetycznych
- w czasie budowy zachować wymagane wg normy PN-75/E-05100 odległości od skrajnego czynnego przewodu istniejącej linii napowietrznej. W przeciwnym wypadku dokonać czasowego wyłączenia linii, w przypadku baku takiej możliwości wykopy wykonać ręcznie.

w Łomży
ul. Szosa Zambrowska 1/27
18-400 ŁOMŻA
tel. 085/ 215 69 23, fax 215 69 04

4. Wskazanie sposobu prowadzenia instruktażu pracowników przed przystąpieniem do realizacji robót szczególnie niebezpiecznych

- instruktaż ustny przed robotami
- instruktaż na stanowisku pracy /pokaz z omówieniem/

Pracownicy przed dopuszczeniem do robót winni być przeszkoleni w zakresie BHP i powinni to potwierdzić podpisem w protokóle szkolenia.

5. Wskazanie środków technicznych i organizacyjnych, zapobiegających niebezpieczeństwom wynikającym z wykonywania robót budowlanych w strefach szczególnego zagrożenia zdrowia lub w ich sąsiedztwie.

- mostki i kładki dojazdowe w trakcie robót
- deskowanie wykopów wąskoprzestrzennych
- roboty montażowe wykonywane przez 2 robotników
- odpowiednie oznakowanie robót w pasie drogowym
- odkopanie kabli nieznanego pochodzenia zgłosić do RE i przedsiębiorstwa telekomunikacyjnego.
- wykonywanie wykopów koparką wg BN- 83/8836-02
- wykopy ręczne w miejscach skrzyżowań z istniejącym uzbrojeniem podziemnym jako wykop wąskoprzestrzenny z umocnieniem ścian wypraskami stalowymi/ drewnianymi/
- składowanie urobku w odpowiedniej odległości od wykopu

PROJEKTANT
w zakresie sieci i sieci sanitarnych

mgr inż. Krzysztof Szeligowski
Nr upr. UAN 7342-56/92

...OWE POWIATOWE
w Łomży
ul. Szosa Zambrowska 1/27
18-400 ŁOMŻA
tel. 086/ 215 69 23, fax 215 69 04
...pocz. 30

Wykaz podłączeń i zakres robót

BICZKI / KUBRZANY

Lp	Nazwisko Imię	Nr domu	Miejsce dopr wody	Miejsce zainst wodom	Średnica wodom	Rurociąg zewnętrzny PE Ø	Rurociąg zewnętrzny Lz m	Rurociąg wewnętrzny stal oc Ø	Rurociąg wewnętrzny Lw m
1	GÓRSKI MAREK	4	dom	piwnica	20	40	13	25	6
2.	GÓRSKI TOMASZ	3	dom	piwnica	20	40	13	25	5
3	GÓRSKI WITOLD	2	dom	piwnica	20	40	11	25	6
4.	GÓRSKI WOJCIECH	1	bud gosp	p. socjalne	20	40	42	25	4
5.	GRĄDZKI LUCJAN	11	dom	piwnica	20	40	23	25	7
6.	KRAJEWSKI WOJCIECH	14	dom	piwnica	20	40	33	25	2
7.	PUSTUŁKA ROBERT	15	dom	piwnica	20	40	27	25	10+kra
8.	KRZEMIEŃ KAZIMIERZ	16	dom	piwnica	20	40	19	25	4
9.	PIEKARSKI ZDZISŁAW	10	dom	piwnica	20	40	27	25	5
10.	PIEKARSKI RYSZARD	10A	dom	piwnica	20	40	16	25	7
11.	SZYMANOWSKI KAZIM	9	dom	piwnica	20	40	31	25	4
12.	KOSAKOWSKI STANISŁ	17	dom	piwnica	20	40	21	25	8+kra
13.	KULĘGOWSKI RYSZARD	18	dom	piwnica	20	40	7	25	9+kra
14.	MIECZKOWSKI ANDRZEJ	8	dom	piwnica	20	40	6	25	6
15.	MIECZKOWSKI ANDRZEJ	12	dom	piwnica	20	40	56	25	7
16.	CHROSTOWSKA JANINA	7	dom	piwnica	20	40	20	25	6
17.	KULĘGOWSKI KRZYSZTOF	19	dom	piwnica	20	40	26	25	5
18.	KARWOWSKI ANDRZEJ	5	dom	piwnica	20	40	6	25	10
19	GRĄDZKI ANTONI	20	dom	piwnica	20	40	17	25	11
20.	FILIPKOWSKI JANUSZ	21	dom	piwnica	20	40	24	25	6
21.	KLIMASZEWSKI HENRYK	23	dom	piwnica	20	40	46	25	5+kra
22.	GRĄDZKI KRZYSZTOF	22	dom	piwnica	20	40	17	25	6
23.	RAMOTOWSKA WIESŁAWA	26	dom	piwnica	20	40	34	25	5
24.	KONOPKA JÓZEF	25	dom	piwnica	20	40	32	25	5

RUROCIĄG ZEWNĘTRZNY Ø 40 – 568 m + 24 24 = 616 m
RUROCIĄG STALOWY Ø 25 – 150 m
WODOMIERZE Ø – 24 sztuki
KRANY CZERPALNE 4 sztuki
ZAWORY ANTYSKAŻENIOWE – 20 szt

PROJEKTANT
w zakresie instalacji i sieci sanitarnych
mgr inż. Krzysztof Szeligowski
Nr upr. UAN 7342-56/92

KOMUNALNY ZAKŁAD BUDZETOWY
18- 420 Jedwabne ul. Mickiewicza 4
NIP 718- 000- 23- 51 tel. 086/ 217. 22. 15

3.04.2006 r

[illegible]
w Łomży
ul. Szosa Zambrowska 1/27
18-400 ŁOMŻA
tel. 086/ 215 69 23, fax 215 69 04
skr. poczt. 30

Usługi Projektowo Inwestycyjne
Mgr inż. Krzysztof Szeligowski
18 400 Łomża
Ul Kazańska 12 /27

W odpowiedzi na wniosek niniejszym podajemy warunki techniczne do uwzględnienia przy projektowaniu sieci wodociągowej i przyłączy relacji Kubrzany – Biczki gmina Jedwabne:

1. Włączyć projektowane sieci do wodociągu w Jedwabnem
2. Trasy sieci według koncepcji zaopatrzenia w wodę gminy Jedwabne
3. Średnice sieci według koncepcji zaopatrzenia w wodę gminy Jedwabne i przepisów ppoż
4. Rurociągi projektować z rur PVC kielichowych na ciśnienie 1 Mpa
5. Przyłącza projektować z rur PE 40 mm
6. Przejścia pod drogami asfaltowymi według warunków zarządzającego
7. Przejścia pod innymi drogami w rurze ochronnej
8. Przyłącza wcinać w sieć nawietką NWZ /PE
9. Przyłącze wprowadzić do piwnicy budynku z zamontowaniem zestawu wodomierzowego i połączyć z istniejącą instalacją zaworem przeciwskażeniowym
10. W razie braku instalacji wyprowadzić przewód do kuchni lub sieni i zakończyć kranem czerpalnym
11. Przebieg sieci w miarę możliwości prowadzić poza pasem drogowym
12. Projekty uzgodnić z właściwymi instytucjami

Za zgodność:

PROJEKTANT
w zakresie instalacji i sieci sanitarnych

mgr inż. Krzysztof Szeligowski
Nr upr. UAN 7342-56/92

URZĄD MIEJSKI w JEDWABNEM
ul. Żwirki i Wigury 3
18-420 JEDWABNE

STAROSTWO POWIATOWE
w Łomży
ul. Szosa Zambrowska 1/27
18-402 ŁOMŻA
tel. 086 215 69 23, fax 215 69 04

Jedwabne 27.09.2006 r.

BIOŚ.7331-38/06

DECYZJA

o ustaleniu lokalizacji inwestycji celu publicznego

Na podstawie art. 50 ust.1 i 4, art. 51 ust.1 pkt 2, art. 52 ust. 1, art. 54, 56 ustawy z dnia 27 marca 2003 r. o planowaniu i zagospodarowaniu przestrzennym (Dz.U. Nr 80, poz. 717 z późn. zm.), art. 6 pkt. 3 ustawy z dnia 21 sierpnia 1997 r. o gospodarce nieruchomościami (jednolity tekst z 2000 r. Dz. U. Nr 46, poz. 543 z późn. zm.), § 2 i 3 rozporządzenia Ministra Infrastruktury z dnia 26 sierpnia 2003 r. w sprawie oznaczeń i nazewnictwa stosowanych w decyzji o ustaleniu lokalizacji inwestycji celu publicznego oraz w decyzji o warunkach zabudowy (Dz.U. Nr 164, poz. 1589) oraz art. 104 ustawy z dnia 14 czerwca 1960 r. Kodeks postępowania administracyjnego (tekst jednolity z 2000 r. Dz. U. Nr 98. poz. 1071 z późn. zm.) po rozpatrzeniu wniosku Burmistrza Jedwabnego z dnia 4.08.2006 r., dotyczącego budowy sieci wodociągowych z przyłączami do budynków w miejscowościach Kubrzany – Biczki w gminie Jedwabne, woj. podlaskie;

u s t a l a m

lokalizację inwestycji celu publicznego

dotyczącej budowy sieci wodociągowych z przyłączami do budynków; na terenie położonym w obrębie wsi Kubrzany – Biczki, w gminie Jedwabne, woj. podlaskie.

1) Warunki i szczegółowe zasady zagospodarowania terenu oraz jego zabudowy wynikające z przepisów odrębnych, a w szczególności w zakresie:

a) **warunków i wymagań ochrony i kształtowania ładu przestrzennego:**

- sieć wodociągowa z PCV, z rozmieszczeniem hydrantów, przyłącza z rur PE, zlokalizowana w liniach rozgraniczających ulic gminnych i na terenach prywatnych;

- realizacja inwestycji, oraz jej późniejsza eksploatacja wymaga do niej dostępu, przywrócenia stanu pierwotnego i nie może zmieniać istniejącego zagospodarowania na działkach sąsiednich;

b) ochrony środowiska i zdrowia ludzi oraz dziedzictwa kulturowego i zabytków oraz dóbr kultury współczesnej:

inwestycję objętą wnioskiem należy projektować, realizować i eksploatować z zachowaniem przepisów m.in.: ustawy z dnia 27 kwietnia 2001 r. Prawo ochrony środowiska; (Dz.U. Nr 62, poz.627 z późn. zm.);

c) obsługi w zakresie infrastruktury technicznej i komunikacji:

- szczegółowy przebieg sieci wodociągowych w obrębie pasów dróg gminnych należy projektować z uwzględnieniem uwarunkowań wynikających z publicznego charakteru tego terenu w porozumieniu z ich zarządcą;

- inne, nie występują;

d) wymagań dotyczących ochrony interesów osób trzecich:

należy zachować wymagania w zakresie ochrony uzasadnionych interesów osób trzecich określone ustawą z dnia 7 lipca 1994 r. Prawo budowlane (tekst jednolity z 2003 r. Dz. U. Nr 207 poz. 2016 z późn. zm.) w tym, w szczególności;

- zasięgi przestrzennej uciążliwości związane z lokalizacją i funkcjonowaniem przedmiotowej inwestycji nie mogą przekroczyć granic terenu będącego w dyspozycji inwestora (na cele budowlane);

Za zgodność z oryginałem
świadczę
data 15.11.06 podpis ...

BURMISTRZA
Sławomir Miciura
KIEROWNIKA REFERATU
Gospodarki Nieruchomościami, Inwestycji, Infrastruktury Komunalnej, Gospodarki Gruntami i Ochrony Środowiska

- projektowana inwestycja nie może kolidować z istniejącym i projektowanym zagospo-darowaniem terenów sąsiednich;

e) ochrony obiektów budowlanych na terenach górniczych;
nie dotyczy;

f) inwestycję projektować:
z uwzględnieniem zasad określonych w art. 4 i 5 ustawy z dnia 7 lipca 1994 r. Prawo budowlane (tekst jednolity z 2003 r. Dz. U. Nr 207 poz. 2016 z późn. zm.), zgodnie z przepisami m.in. rozporządzenia Ministra Infrastruktury z dnia 12 kwietnia 2002 r. w sprawie warunków technicznych, jakim powinny odpowiadać budynki i ich usytuowanie (Dz. U. z 2002 r. Nr 75, poz.690 z późn. zm.);

g) projekt budowlany należy wykonać:
zgodnie z obowiązującymi przepisami, a w szcze-gólności zgodnie z rozporządzeniem Ministra Infrastruktury z dnia 3 lipca 2003 r. w sprawie szczegółowego zakresu i formy projektu budowlanego (Dz.U. Nr 120, poz.1133);

projekt zagospodarowania terenu uzgodnić z właściwym Zespołem Uzgadniania Dokumentacji Projektowej;

h) do wniosku o wydanie decyzji o pozwoleniu na budowę należy dołączyć:

- ostateczną decyzję o ustaleniu lokalizacji inwestycji celu publicznego,
- 4 egzemplarze projektu budowlanego wraz z opiniami, uzgodnieniami i pozwoleniami wymaganymi przepisami szczególnymi,
- oświadczenie o posiadanym prawie do dysponowania nieruchomością na cele budowlane, właścicieli nieruchomości przez które przebiega planowana inwestycja,
- oświadczenie projektantów o przynależności do właściwej izby samorządu zawodowego, ważne na czas opracowywania projektu budowlanego;

2. Linie rozgraniczające teren inwestycji:

Przebieg projektowanej kanalizacji sanitarnej z przyłączami oznaczono linią ciągłą w kolorze czerwonym na mapach w skali 1:1000, stanowiących załączniki do decyzji od Nr 1 do 4, linie rozgraniczające w zależności od głębokości położenia kanalizacji – zachowujące naturalny kąt stoku w wykopie w trakcie jej realizacji;

jeden egzemplarz map znajduje się w Urzędzie Gminy w Narewce, drugi egzemplarz przekazano Inwestorowi.

Uzasadnienie

Treść decyzji sformułowano w oparciu o wniosek przedłożony przez inwestora oraz na podstawie przepisów odrębnych. W wyniku analizy uwarunkowań stanu istniejącego i prawnego terenu, na którym przewiduje się realizację inwestycji, ustalono, co następuje:

a) zgodnie z art. 2 pkt. 5 o planowaniu i zagospodarowaniu przestrzennym, w związku z art. 6, pkt. 3 ustawy z dnia 21 sierpnia 1997 r. o gospodarce nieruchomościami (jednolity tekst z 2000 r. Dz. U. Nr 46, poz. 543 z późn. zm.) wnioskowane zamierzenie ma charakter inwestycji celu publicznego;

b) dla terenu, na którym Inwestor zamierza wykonać w/w inwestycję nie obowiązuje miejscowy plan zagospodarowania przestrzennego dlatego inwestycja ta jest lokalizowana na podstawie art.50 ustawy o planowaniu i zagospodarowaniu przestrzennym w drodze decyzji o ustaleniu lokalizacji inwestycji celu publicznego;

c) projektowana inwestycja nie jest wymieniona w rozporządzeniu Rady Ministrów z dnia 09 listopada 2004 r. w sprawie określenia rodzajów przedsięwzięć mogących znacząco oddziaływać na środowisko oraz szczegółowych uwarunkowań związanych z kwalifikowaniem przedsięwzięcia do sporządzenia raportu o oddziaływaniu na środowisko (Dz.U. Nr 257, poz.2573), w związku z czym dla wydania niniejszej decyzji nie zachodzi obowiązek prze-

STAROSTWO POWIATOWE
w Łomży
ul. Szosa Zambrowska 1/27
tel. 086 215 69 23, fax 215 69 04
skr. poczt. 80

prowadzenia postępowania w sprawie oceny oddziaływania na środowisko, wymaganego przepisami o ochronie środowiska;

d) realizacja zamierzenia inwestycyjnego jest możliwa w ramach aktualnej funkcji i zagospodarowania terenu objętego wnioskiem, a właściciele nieruchomości wyrazili zgodę na projektowany przebieg inwestycji;

e) dla terenu objętego wnioskiem, w miejscowym planie zagospodarowania przestrzennego gminy Jedwabne, który utracił moc na podstawie art. 67 ustawy o zagospodarowaniu przestrzennym, nie przewidywano realizacji zadań rządowych i samorządowych, o których mowa w art. 53, ust. 4, pkt 10 ustawy planowaniu i zagospodarowaniu przestrzennym, w związku z czym decyzja niniejsza nie podlega uzgodnieniu z wojewodą, marszałkiem województwa oraz starostą powiatu w trybie art. 53, ust. 4, pkt 10 ustawy o planowaniu i zagospodarowaniu przestrzennym;

f) teren objęty wnioskiem nie jest zlokalizowany w miejscowości uzdrowiskowej oraz na terenie: objętym ochroną konserwatorską, ochroną na podstawie przepisów o ochronie przyrody, na terenie górniczym, leśnym, melioracji wodnych, zagrożonym osuwaniem się mas ziemnych, w związku z czym decyzja o warunkach zabudowy dla inwestycji będącej przedmiotem wniosku nie podlega uzgodnieniu w trybie przepisów art. 53 ust.4 pkt 1-7 ustawy o planowaniu i zagospodarowaniu przestrzennym;

g) teren inwestycji zlokalizowany w granicach; gruntów rolnych i częściowo w pasach dróg publicznych, w związku z tym decyzja niniejsza podlega uzgodnieniu w trybie art. 53, ust. 4, pkt 6 i 9 ustawy o planowaniu i zagospodarowaniu przestrzennym;

Starosta Powiatu Łomżyńskiego, uzgodnił projekt niniejszej decyzji postanowieniem Nr GN.I.6018/1-599/06 z dnia 29.08. 2006r.

Podlaski Zarząd Dróg Wojewódzkich w Białymstoku, uzgodnił projekt niniejszej decyzji postanowieniem Nr WBiD.5425-2-62/06 z dnia 11.09.2006r., wnioskując o wprowadzenie w decyzji następujących zapisów:

- obiekty budowlane należy lokalizować poza pasem drogowym drogi wojewódzkiej Nr 668 w odległości od krawędzi jezdni, poza terenem zabudowy – większej niż 20,0 m. Na zmniejszenie ww. odległości oraz na lokalizację urządzenia obcego w pasie drogi wojewódzkiej należy uzyskać zgodę Podlaskiego Zarządu Dróg Wojewódzkich w Białymstoku.

- projekt budowlany należy uzgodnić z zarządem drogi – projekt powinien spełniać wymagania rozporządzenia Ministra Transportu i Gospodarki Morskiej, w sprawie warunków technicznych, jakim powinny odpowiadać drogi publiczne i ich usytuowanie (Dz. U. Nr 43 z 1999r., poz. 430).

Burmistrz Miasta Jedwabne, jako zarządca dróg gminnych, nie wniósł zastrzeżeń do projektu decyzji.

Projekt decyzji został przygotowany przez mgr inż. arch. Jana Citko, legitymującego się uprawnieniami urbanistycznymi Nr 1324/93 i wpisanego na listę Okręgowej Izby Urbanistów z siedzibą w Warszawie pod numerem: WA-030.

Pouczenie

Decyzja niniejsza wygasa jeżeli inny wnioskodawca uzyska pozwolenie na budowę lub dla obszaru, na którym przewiduje się realizację inwestycji zostanie uchwalony miejscowy plan zagospodarowania przestrzennego, którego ustalenia są inne niż w wydanej decyzji.

x

Za zgodność z oryginałem
świadczę
data 07.11.06 podpis

Od niniejszej decyzji służy stronom odwołanie do Samorządowego Kolegium Odwoławczego w Białymstoku przy ul. Sienkiewicza za moim pośrednictwem w terminie 14 dni od dnia jej doręczenia.

Z up. BURMISTRZA
Stanisław Miciura
p.o. KIEROWNIKA REFERATU
Budownictwa, Inwestycji,
Infrastruktury Komunalnej,
Gospodarki Gruntami i Ochrony Środowiska

Otrzymują:

1. Urząd Miasta Jedwabne.
2. Pozostali właściciele wg rozdzielnika.
3. a/a.

URZĄD MIEJSKI W JEDWABNEM

DECYZJA NINIEJSZA
STAŁA SIĘ OSTATECZNA
DNIA ...05.11.2006r.
Jedwabne dnia 15.11.2006r

Z up. BURMISTRZA
[illegible]
Gospodarki Gruntami i Ochrony Środowiska

Za zgodność z oryginałem
świadczę
data 15.11.06 Podpis .....

Z up. BURMISTRZA
Stanisław Miciura
p.o. KIEROWNIKA REFERATU
Budownictwa, Inwestycji,
Infrastruktury Komunalnej,
Gospodarki Gruntami i Ochrony Środowiska

PROJEKTANT
w zakresie instalacji i sieci sanitarnych
mgr inż. Krzysztof Szeliga
Nr upr. UAN 7342-56/92

MAPA DO CELÓW PROJEKTOWYCH

skala 1: 1000

Ark. 29

trasa: Jedwabne – Kubrzany

gm. Jedwabne

Niniejszy wtórnik sporządzono na podstawie istniejących map zasadniczych i pomiaru uzupełniającego wykonanego w IV 2006 (sekcje map: 234 443 213, 244 221 0611, 244 221 011, 244 221 013)

Wtórnik aktualny w granicach zakreślonych linią na dzień 13.04.2006 r.

Wykonawca:

GEODETA UPRAWNIONY

Grzegorz Godlewski
tel. (0-86) 2169610, 4735494

14.04.06 j. Godl.

UWAGA. Nie wyklucza się istnienia w terenie innych przewodów , o których brak informacji wynika z zaszłości historycznych lub niedopełnienia przepisów zgłoszenia do inwentaryzacji (Ustawa „Prawo Geodezyjne i Kartograficzne" - Dz. U. 30/1989, poz. 163)
Wszelkie obiekty budowlane podlegają wytyczeniu przez jednostkę wykonawstwa geodezyjnego lub przez osoby fizyczne posiadające uprawnienia na wykonywanie robót geodezyjnych.

SZKIC ORIENTACYJNY

Lemża

14.04.2006
Godl. – mgr inż.

ZAŁĄCZNIK NR 1 DO DECYZJI Nr B.7331.54/06
BURMISTRZA MIASTA JEDWABNE Z DNIA 27 WRZEŚNIA 2006r.
O USTALENIU LOKALIZACJI CELU PUBLICZNEGO

od A do Z / przebieg projektowanej sieci

linia rozgraniczająca

Nazwa obiektu	
Tytuł opracowania	
Inwestor	
Projektant	
Skala 1: 1000	
Rysunek	

STAROSTWO POWIATOWE

MAPA DO CELÓW PROJEKTOWYCH

skala 1: 1000

Ark.28

trasa: Jedwabne – Kubrzany

gm. Jedwabne

Niniejszy wtornik sporządzono na podstawie istniejących map zasadniczych i pomiaru uzupełniającego wykonanego w IV 2006 (sekcje map: 234 443.213, 244 221.061, 244 221.011, 244 221.013)

Wtornik aktualny w granicach zakreślonych linią na dzień 13.04.2006 r.

Wykonawca:

GEODETA UPRAWNIONY

Grzegorz Godlewski
tel. (0-86) 2169610, 4735494

UWAGA: Nie wyklucza się istnienia w terenie innych przewodów, o których brak informacji wynika z zaszłości historycznych lub niedopełnienia przepisów zgłoszenia do inwentaryzacji (Ustawa „Prawo Geodezyjne i Kartograficzne" - Dz. U. 30/1989, poz. 163)

Wszelkie obiekty budowlane podlegają wytyczeniu przez jednostkę geodezyjnego lub przez osoby fizyczne posiadające uprawnienia na wykonywanie robót geodezyjnych.

SZKIC ORIENTACYJNY

13.04.2006 1937-11/2006

Łomża

ZAŁĄCZNIK NR 2 DO DECYZJI Nr
BURMISTRZA MIASTA JEDWABNE Z DNIA
O USTALENIU LOKALIZACJI CELU P

[redacted] ad A do Z / przebieg projekto

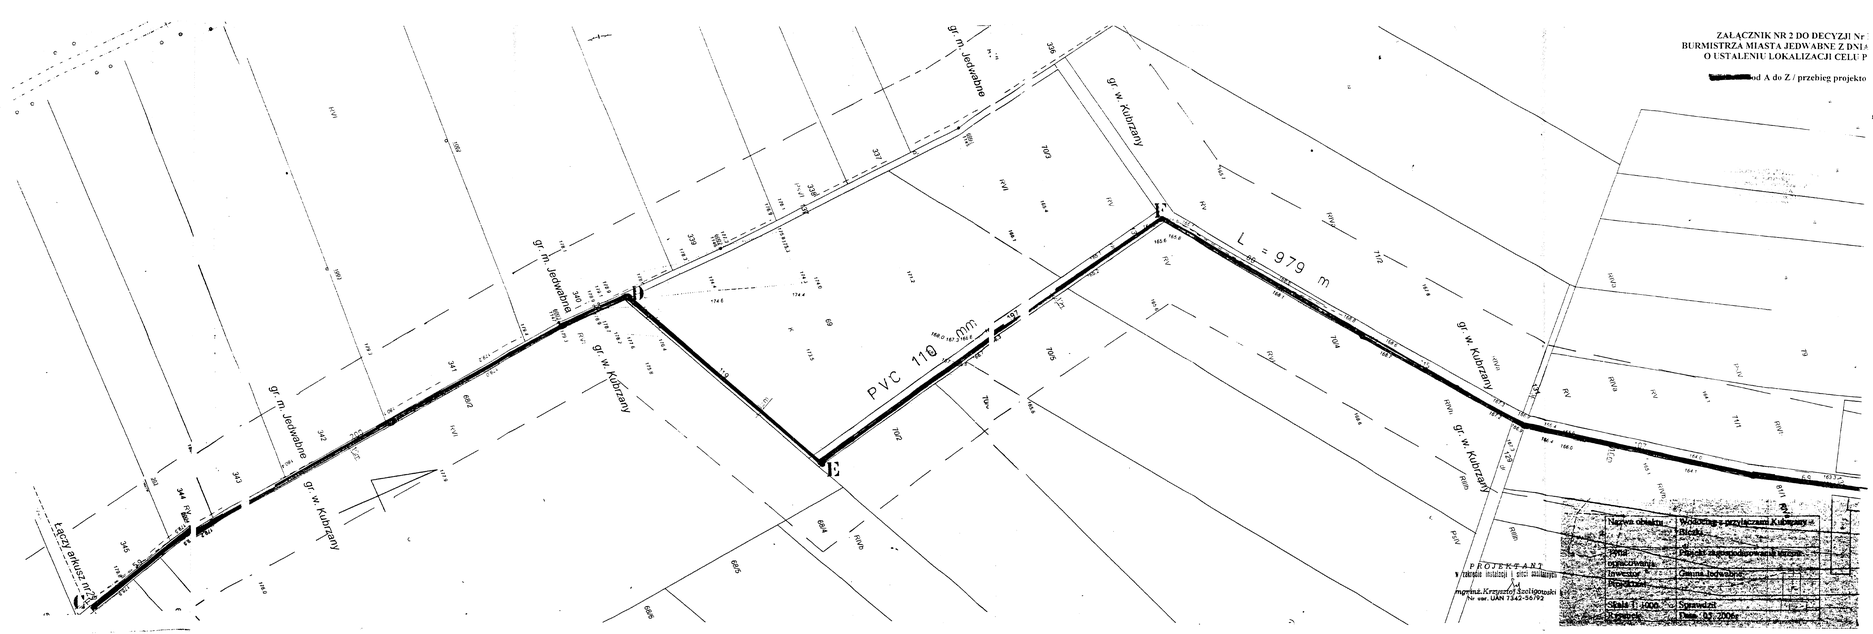

Nazwa obiektu	Wiązanie z przyłączami Kubrzany st.
Branża	Sieci
Temat	Projekt zagospodarowania terenu
opracował	[redacted]
Inwestor	Gmina Jedwabne
Projektant	mgr inż. Krzysztof Szeliżyński
Skala 1: 1000	Sprawdził
Data	Data: IV 2006 r.

PROJEKTANT
w zakresie instalacji i sieci sanitarnych
mgr inż. Krzysztof Szeliżyński
Nr upr. UAN 7343-96/92

MAPA DO CELÓW PROJEKTOWYCH
1:1000
Ark. nr 27

Wszelkie obiekty budowlane podlegają wytyczeniu przez jednostkę wykonawstwa geodezyjnego lub przez osoby fizyczne posiadające uprawnienia na wykonywanie robót geodezyjnych.

woj. : podlaskie
pow.: łomżyński
gm.: Jedwabne

sekcje mapy zasadniczej: 234,434,093 ,094,142,144,152,153,154,182,184,191,192,193,194,201,203,241,243,252,254
214,443,073 ,074,111,112,113,114,121,122,123,124,172,174,183,184,191,192,193,194,211
213,231,232,233,234

Niniejszą mapę sporządzono na podstawie materiałów archiwalnych i pomiaru uzupełniającego wykonanego we wrześniu 2005 roku.
Mapa aktualna na dzień 30.09.2006 roku

7.XII 2006r.

Uwaga !
Nie wyklucza się istnienia w terenie innych przewodów, o ktorych brak informacji wynika z zaszłości historycznych lub niedopełnienia przepisów zgłoszenia do inwantaryzacji. (Ustawa Prawo Geodezyjne Kartograficzne – Dz.U.Nr 30 z 1989 roku poz.163)

Wykonawca:
Geodeta uprawniony nr upr. 15355
Grzegorz Godlewski

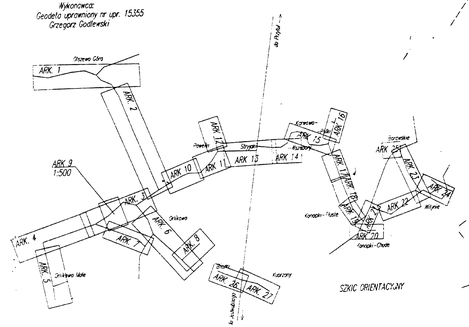

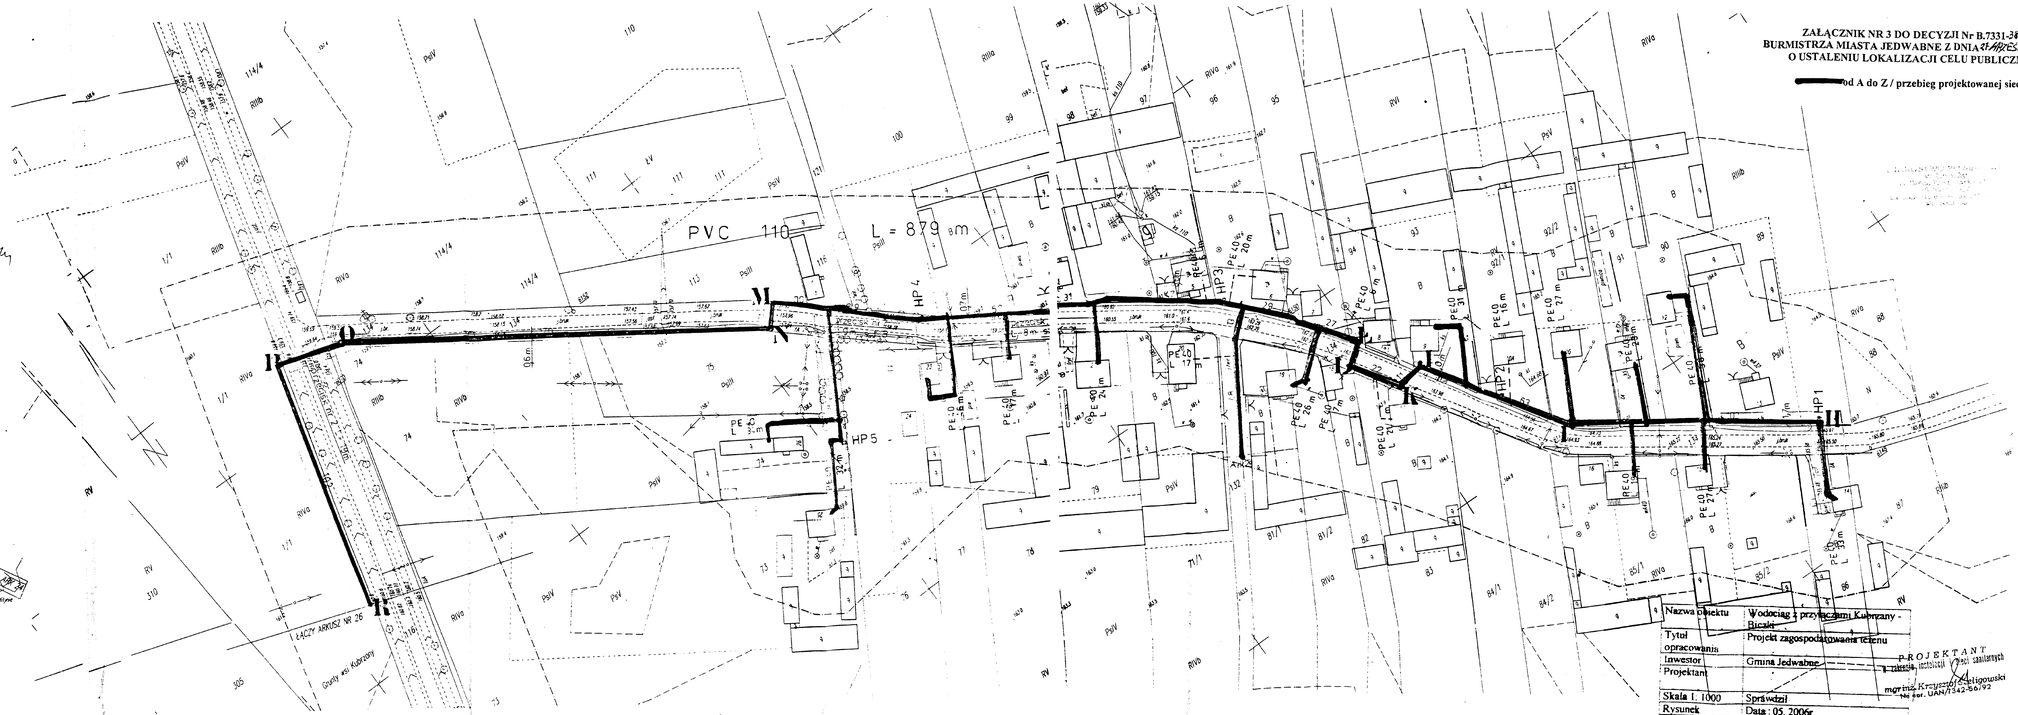

ZAŁĄCZNIK NR 3 DO DECYZJI Nr B.7331-24/06
BURMISTRZA MIASTA JEDWABNE Z DNIA 11 WRZEŚNIA 2006r.
O USTALENIU LOKALIZACJI CELU PUBLICZNEGO

od A do Z / przebieg projektowanej sieci

Nazwa obiektu	Wodociąg z przyłączami Kuborzany - Bicaki
Tytuł opracowania	Projekt zagospodarowania terenu
Inwestor	Gmina Jedwabne
Projektant	PROJEKTANT mgr inż. Krzysztof Celigowski nr ew. UAN/1342-56/92
Skala 1: 1000	Sprawdził
Rysunek	Data : 05. 2006r

MA... DO CELÓW PROJEKTOWYCH
1:1000
Ark. nr 26

Wszelkie obiekty budowlane podlegają wytyczeniu przez jednostkę wykonastwa geodezyjnego lub przez osoby fizyczne posiadające uprawnienia na wykonywanie robót geodezyjnych.

woj.: podlaskie
pow.: łomżyński
gm.: Jedwabne

sekcje mapy zasadniczej: 234.434.093 ,094,142,144,152,153,154,182,184,191.192,193,194,201,203,241,243,252,254
234.443.073 ,074,111,112,113,114,121,122,123,124,172,174,183,184,191,192,193,194,
211,213,231,232,233,234

Niniejszą mapę sporządzono na podstawie materiałów archiwalnych i pomiaru uzupełniającego wykonanego we wrześniu 2005 roku.
Mapa aktualna na dzień 30.09.2005 roku.

Uwaga !
Nie wyklucza się istnienia w terenie innych przewodów, o ktorych brak informacji wynika z zaszłości historycznych lub niedopełnienia przepisów zgłoszenia do inwantaryzacji. (Ustawa Prawo Geodezyjne Kartograficzne – Dz.U.Nr 30 z 1989 roku poz.163)

Wykonawca:
Geodeta uprawniony nr upr. 15355
Grzegorz Godlewski

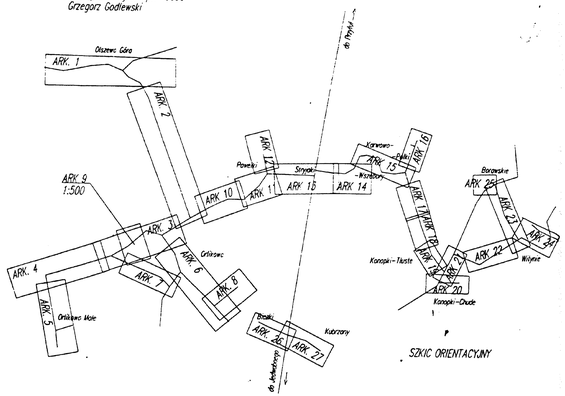

SZKIC ORIENTACYJNY

7.XII.2005r. Ar

ZAŁĄCZNIK NR 4 DO DECYZJI Nr B.7331-38/06
BURMISTRZA MIASTA JEDWABNE Z DNIA 21 GRUDNIA 2006r.
O USTALENIU LOKALIZACJI CELU PUBLICZNEGO

od A do Z / przebieg projektowanej sieci

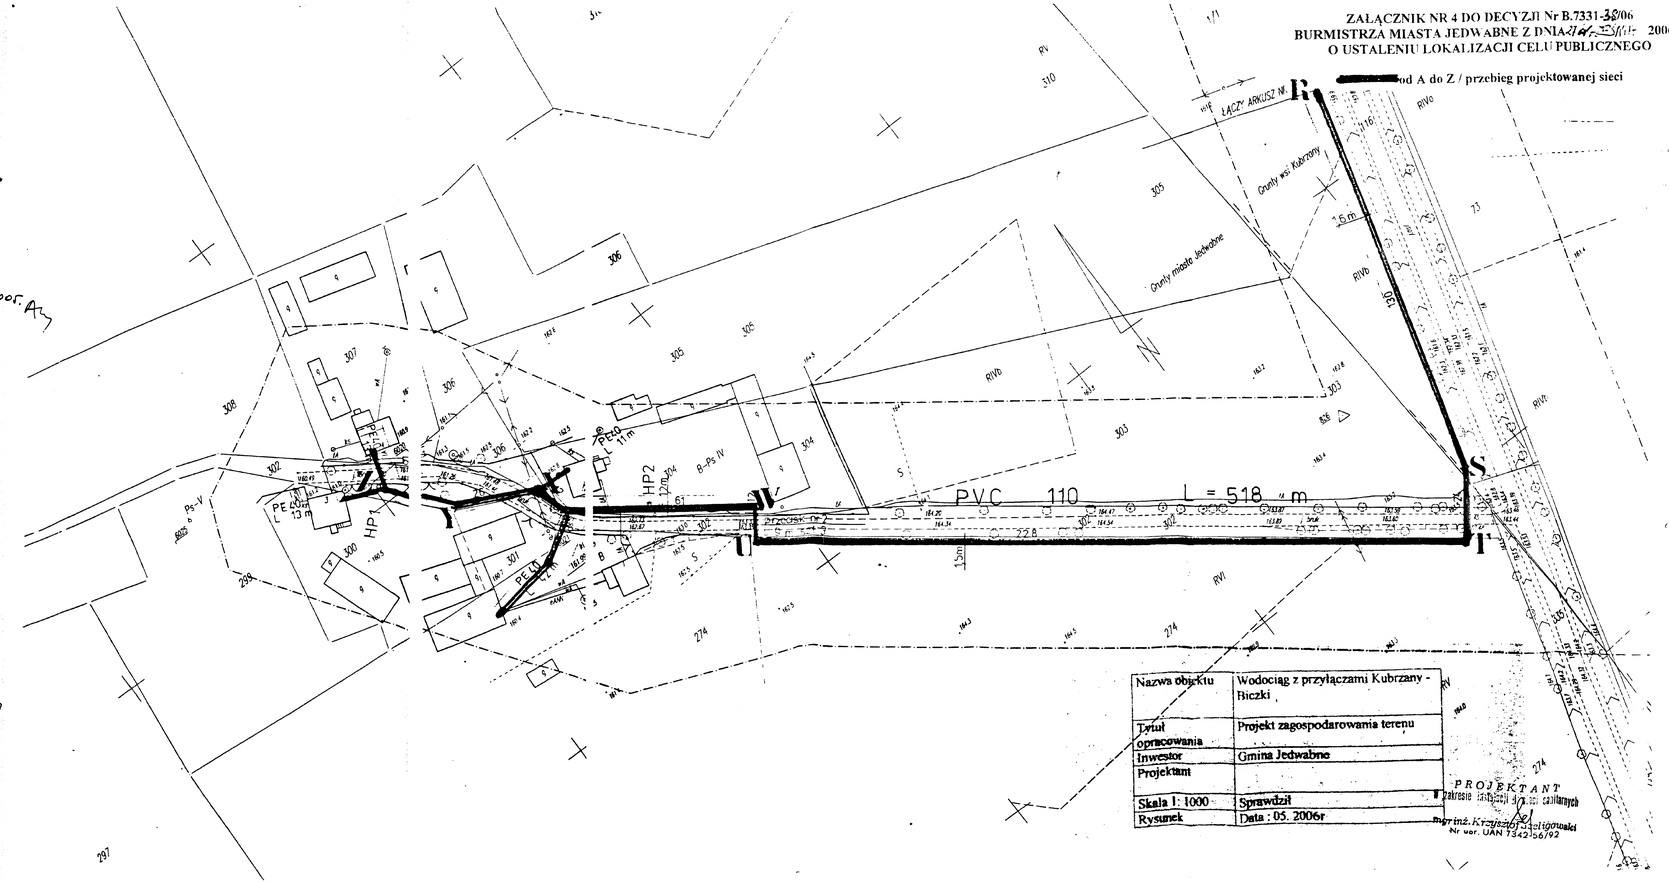

Nazwa obiektu	Wodociąg z przyłączami Kubrzany - Biczki
Tytuł opracowania	Projekt zagospodarowania terenu
Inwestor	Gmina Jedwabne
Projektant	
Skala 1: 1000	Sprawdził
Rysunek	Data : 05. 2006r

PROJEKTANT
w zakresie sieci i instalacji sanitarnych
mgr inż. Krzysztof Szeligowski
Nr upr. UAN 7342/56/92

URZĄD MIEJSKI w JEDWABNEM
ul. Zwirki i Wigury 3
18-420 JEDWABNE

STAROSTWO POWIATOWE
w Łomży
ul. Szosa Zambrowska 1/27
18-400 ŁOMŻA
tel. 086/ 215 69 23, fax 215 69 04

Jedwabne, dnia 17 sierpnia 2006 roku

BIOŚ. 7624-8/06

DECYZJA
o środowiskowych uwarunkowaniach zgody na realizację przedsięwzięcia

Na podstawie art. 46a ust. 1 i 7 pkt 4, art. 48 ust. 2 pkt 1 w związku z art. 56 ustawy z dnia 27 kwietnia 2001r. Prawo ochrony środowiska (Dz. U. Nr 129 z dnia 19 lipca 2006 roku, poz. 902 – tekst jednolity) oraz art. 104 i art. 106 Kodeksu postępowania administracyjnego (Ustawa z dnia 14 czerwca 1960 r. jednolity tekst z 2000 r., Dz. U. Nr 98, poz. 1071 z p.zm.), po rozpatrzeniu wniosku Gminy Jedwabne -

orzekam

Określić środowiskowe uwarunkowania zgody na realizację przedsięwzięcia którego przedmiotem jest :
Budowa wodociągu relacji Jedwabne – Kubrzany - Biczki na działkach o nr ew. 66, 67, 68/2, 70/2, 70/4, 70/5, 70/6, 81/1, 99, 100, 113, 129, 511, 517, 518, 523, 524, 527, 528/4, 529/5, 529/6, 302, 510, 300, 303, 274, 304, 528/6, 307, 82, 69, 130, 132, 133, 137, 134, 1/1, 78, 81/2, 77, 73, 86, 85/1, 85/2, 92/2, 92/1, 83, 71/1, 89, 79, 95, 93, 116, 97, 96, 74, 91, 90, 94 i 98 w obrębie miejscowości Biczki, Kubrzany i Jedwabne

1) Przy realizacji inwestycji należy uwzględnić następujące warunki wykorzystania terenu w fazie realizacji i eksploatacji:

a/ Zanieczyszczenie powietrza atmosferycznego
- w trakcie realizacji inwestycji powstawać będzie niezorganizowana emisja zanieczyszczeń do powietrza, której źródłami będą: praca silników urządzeń budowlanych, sprzętu oraz samochodów transportowych; w związku z tym należy ograniczyć emisję niezorganizowaną zanieczyszczeń do powietrza do minimum, poprzez zabezpieczenie miejsc składowych

Za zgodność z oryginałem
świadczę
data 15/11/06 podpis .....

STAROSTWO POWIATOWE
w Łomży
ul. Szosa Zambrowska 1/27
18-400 ŁOMŻA
tel. 085/ 215 69 23, fax 215 69 04
pok. 60

b/ odpady

- w trakcie realizacji przedsięwzięcia należy przestrzegać przepisów ustawy o odpadach (Dz. U. Nr 62, poz. 628 z 2001 roku z późniejszymi zmianami),
- z ewentualnie powstałymi odpadami w fazie realizacji przedsięwzięcia należy właściwie postępować - zapewnić możliwość selektywnej zbiórki odpadów oraz ich stałe wywożenie przez uprawnione do tego firmy,
- podczas realizacji inwestycji warstwę gleby należy zebrać i odłożyć na oddzielną pryzmę , a następnie wykorzystać do uporządkowania terenu po zakończeniu prac inwestycyjnych,
- ewentualnie pozostały nadmiar ziemi z wykopów powinien być wykorzystany gospodarczo w miejscach położonych blisko terenu inwestycyjnego,
- w celu zachowania bezpieczeństwa osób postronnych w czasie prac należy teren inwestycji odpowiednio oznaczyć , a wykopy zabezpieczyć.

c/ gospodarka wodno – ściekowa

- w trakcie budowy nie przewiduje się powstania ścieków , które mogłyby zanieczyścić wody powierzchniowe lub podziemne,
- materiały i sprzęt budowlany należy przechowywać w wyznaczonych miejscach , odpowiednio zabezpieczonych przed zanieczyszczeniem środowiska gruntowo-wodnego,
- zabrania się podejmowania prac remontowych sprzętu , wymiany elementów maszyn i wymiany oleju powodujące powstanie odpadów niebezpiecznych,
- zabrania się uzupełniania paliwa w pobliżu otwartych wód,
- wszystkie prace związane z robotami i odwodnieniami powinni być przeprowadzone w sposób ograniczający ich wpływ na zachowanie stosunków wodnych.

d/ hałas

- głównymi źródłami emisji hałasu do środowiska w trakcie realizacji przedsięwzięcia będą maszyny budowlane oraz samochody,
- roboty budowlane prowadzone w zakresie związanym z realizacją przedsięwzięcia , ze względu na możliwość występowania oddziaływania akustycznego należy wykonywać tylko w porze dziennej,
- uciążliwość hałasową ograniczyć do minimum.

Za zgodność z oryginałem
świadczę
data 15.11.06 podpis .....

STAROSTWO POWIATOWE
w Łomży
ul. Piłsudskiego 1/27
18-400 ŁOMŻA
tel. (086) 216 23 23, fax 216 08 04

e/ zieleń

- w rejonie lokalizacji inwestycji nie stwierdza się potrzeby ochrony cennych wartości przyrodniczych , zasobów naturalnych , ponieważ takie tam nie wystepują,
- w przypadku wykonywania prac ziemnych w zasięgu koron drzew , prace należy wykonywać ręcznie bez naruszania korzeni.

2)wymagania dotyczące ochrony środowiska konieczne do uwzględnienia w projekcie budowlanym :

- przedsięwzięcie powinno być realizowane zgodnie z wymogami zawartymi w obowiązujących przepisach prawnych w tym w ustawie z dnia 27 kwietnia 2001 roku – Prawo ochrony środowiska (Dz. U. Nr 129 z dnia 19 lipca 2006 roku, poz. 902 – tekst jednolity) oraz ustawy z dnia 18 lipca 2001 roku – Prawo wodne (Dz. U z 2001 roku Nr 115 poz. 1229 ze zm.),
- zastosowane wyroby budowlane powinny posiadać aprobatę techniczną właściwej jednostki aprobującej stwierdzającej o dopuszczeniu ich do obrotu i stosowania ,
- przy układaniu sieci wodociągowej należy zachować odpowiednie odległości od przewodów wodociągowych, elektrycznych, telekomunikacyjnych itp.
- po zakończeniu robót budowlanych teren ma zostać doprowadzony do stanu pierwotnego.

3)wymogi w zakresie przeciwdziałania skutkom awarii przemysłowych, przemysłowych odniesieniu do przedsięwzięć zaliczanych do zakładów stwarzających zagrożenie wystąpienia poważnych awarii:

- nie wymagane w sprawie

4)wymogi w zakresie ograniczenia transgranicznego oddziaływania na środowisko w odniesieniu do przedsięwzięć, dla których przeprowadzono postępowanie dotyczące transgranicznego oddziaływania:

- nie wymagane w sprawie

Za zgodność z oryginałem
świadczę
data 15.11.06 podpis .....

STAROSTWO POWIATOWE
w Łomży
ul. Szosa Zambrowska 1/27
18-400 ŁOMŻA
tel. 762 30

5)wymogi w sprawie stwierdzenia konieczności utworzenia obszaru ograniczonego użytkowania :

- nie wymagane w sprawie (na obszarze oddziaływania przedsięwzięcia nie jest wyznaczona strefa obszaru NATURA 2000)

6)Wnioskodawca jest zobowiązany do :

- uzyskania decyzji o pozwoleniu na budowę dla w/w przedsięwzięcia - na podstawie ustawy z dnia 7 lipca 1994 roku – Prawo budowlane (Dz.U. z 2003 roku Nr 207, poz. 2016 z późn. zm.)

UZASADNIENIE

Na podstawie § 3 ust. 1 pkt 63 Rozporządzenia Rady Ministrów z dnia 09 listopada 2004 roku w sprawie określenia rodzajów przedsięwzięć mogących znacząco oddziaływać na środowisko oraz szczególnych uwarunkowaniach związanych z kwalifikowaniem przedsięwzięcia do sporządzenia raportu o oddziaływaniu na środowisko (Dz. U. Nr 257, poz. 2573 z późn. zmianami) oraz zgodnie z art. 51 ust. 1, pkt 2 ustawy z dnia 27 kwietnia 2001 roku Prawo ochrony środowiska (Dz. U Nr 129 z dnia 19 lipca 2006 roku, poz. 902 – tekst jednolity) inwestycja zalicza się do przedsięwzięć mogących znacząco oddziaływać na środowisko , dla których sporządzenie raportu jest fakultatywne.
Zakres przedmiotowy inwestycji obejmuje:
Budowę wodociągu relacji Jedwabne – Kubrzany - Biczki na działkach o nr ew. 66, 67, 68/2, 70/2, 70/4, 70/5, 70/6, 81/1, 99, 100, 113, 129, 511, 517, 518, 523, 524, 527, 528/4, 529/5, 529/6, 302, 510, 300, 303, 274, 304, 528/6, 307, 82, 69, 130, 132, 133, 137, 134, 1/1, 78, 81/2, 77, 73, 86, 85/1, 85/2, 92/2, 92/1, 83, 71/1, 89, 79, 95, 93, 116, 97, 96, 74, 91, 90, 94 i 98 w obrębie miejscowości Biczki, Kubrzany i Jedwabne.
Złożony przez Gminę Jedwabne wniosek o wydanie decyzji o środowiskowych uwarunkowaniach zgody na realizację przedsięwzięcia zawierał wszystkie niezbędne elementy, które zostały określone w art. 46a ust. 4 z dnia 27 kwietnia 2001 roku Prawa ochrony środowiska. Na podstawie art. 51 ust. 2 ustawy z dnia 27 kwietnia 2001 roku – Prawo ochrony środowiska po zasięgnięciu opinii Starostwa Powiatowego w Łomży i Państwowego Powiatowego Inspektora Sanitarnego w Łomży, Burmistrz Jedwabnego w postanowieniu nr BIOŚ. 7624-8/06 z dnia 07 czerwca 2006 roku nie stwierdził obowiązku sporządzenia raportu dla w/w przedsięwzięcia.

Za zgodność z oryginałem
świadczę
data 15.11.06 podpis .....

STAROSTWO POWIATOWE
w Łomży
ul. Józefa Zambrowskiego 1/27
18-400 ŁOMŻA
tel. (0-86) 215 69 04

Niniejsza decyzja została pozytywnie uzgodniona w zakresie ochrony środowiska przez Starostwo Powiatowe w Łomży – postanowienie nr ROŚB.6211-40/2006 z dnia 09 sierpnia 2006 roku oraz przez Państwowego Powiatowego Inspektora Sanitarnego w Łomży postanowienie nr NZ-4152-63/2006 z dnia 01 sierpnia 2006 roku. Realizacja przedmiotowego przedsięwzięcia wpłynie na poprawę zaopatrzenia ludności w wodę do picia. Budowa sieci wodociągowej nie będzie oddziaływała ponadnormatywnie na otaczające środowisko i zdrowie ludzi.
Wobec powyższego orzeczono jak w sentencji.

POUCZENIE

1) Decyzja o środowiskowych uwarunkowaniach wiąże organ wydający decyzję , o której mowa w art. 46 ust. 4 pkt 2-9 art. 56 ust.9
2) Decyzję o środowiskowych uwarunkowaniach dołącza się do wniosku o wydanie decyzji , o której mowa w ust. 4 wniosek ten powinien być złożony nie później niż przed upływem dwóch lat od dnia , w którym decyzja o środowiskowych uwarunkowaniach stała się ostateczna – art. 46 ust. 4b
3) Termin , o którym mowa w ustępie 4b, może ulec wydłużeniu o dwa lata, jeżeli realizacja planowanego przedsięwzięcia mogącego znacząco oddziaływać na środowisko przebiega etapowo oraz nie zmieniły się warunki określone w decyzji o środowiskowych uwarunkowaniach
4) Decyzja o środowiskowych uwarunkowaniach zgody na realizację przedsięwzięcia nie rodzi praw do terenu oraz nie narusza prawa własności i uprawnień osób trzecich.

Od niniejszej decyzji służy odwołanie do Samorządowego Kolegium Odwoławczego w Łomży za pośrednictwem Burmistrza Jedwabnego w terminie 14 dni od daty podania do publicznej wiadomości.

Załączniki:
- załącznik nr 1 - informacja o przedsięwzięciu zgodna z art. 49 ust. 3 ustawy Prawo ochrony środowiska
- załącznik graficzny nr 2 – mapa w skali 1: 1000

Za zgodność z oryginałem
świadczę
data 15.11.06 podpis

Z up. BURMISTRZA
Tadeusz Zejer
KIEROWNIK REFERATU BUDOWNICTWA, INWESTYCJI I INFRASTRUKTURY KOMUNALNEJ, GOSPODARKI GRUNTAMI I OCHRONY ŚRODOWISKA

STAROSTWO POWIATOWE
w Łomży
ul. Szosa Zambrowska 1/27
18-400 ŁOMŻA
tel. 086 215 69 23, fax 215 08 04

Otrzymują:

1. Starostwo Powiatowe w Łomży
   Ul. Szosa Zambrowska 1/27
   18-400 ŁOMŻA

2. Państwowy Powiatowy Inspektor Sanitarny w Łomży
   Ul. Ks. Janusza I/1
   18-401 ŁOMŻA

3. a/a

Podano do publicznej wiadomości przez:
1/ umieszczenie na tablicy ogłoszeń Urzędu Miejskiego w Jedwabnem
2/ umieszczenie na stronie internetowej Urzędu Miejskiego w Jedwabnem: www.jedwabne.pl

DECYZJA NINIEJSZA
STAŁA SIĘ OSTATECZNA
DNIA ..31.08.2006.....
Jedwabne dnia ..31.08.2006

Z up. BURMISTRZA
Tadeusz Zejer
KIEROWNIK REFERATU BUDOWNICTWA,
INWESTYCJI, INFRASTRUKTURY KOMUNALNEJ,
GOSPODARKI GRUNTAMI I OCHRONY ŚRODOWISKA

Za zgodność z oryginałem
15.11.2006

Z up. BURMISTRZA
Tadeusz Zejer
Inspektor d/s budownictwa i drogownictwa

PROJEKTANT
w zakresie instalacji i sieci sanitarnych
mgr inż. *Krzysztof Szeligowski*
Nr upr. UAN 7342-56/92

URZĄD MIEJSKI w JEDWABNEM
Data 24. 04. 06
Nr 363
Podpis P. I. Kuper

STAROSTWO POWIATOWE
w Łomży
ul. Szosa Zambrowska
tel. 086 216 08 04

Białystok, 2006-04-19

WBiD. 5424-2-06/06

DECYZJA

Na podstawie art. 39 ust. 3 ustawy z dnia 21 marca 1985 r. o drogach publicznych (jedn. tekst Dz. U. Nr 71 z 2000 r., poz. 838, z późn. zm.) i art. 104 kodeksu postępowania administracyjnego (Dz. U. Nr 98 z 2000 r., poz. 1071), po rozpatrzeniu wniosku 7325-67/06 z dnia 21.03.2006 (data wpływu do PZDW 07.04.2006r.):

Urzędu Miejskiego w Jedwabnem
ul. Żwirki i Wigury 3
18-420 Jedwabne

w sprawie lokalizacji :
wodociągu w m. Kubrzany, gm. Jedwabne – przejście poprzeczne pod drogą wojewódzką Nr 668 oraz odcinek w przebiegu liniowym - poza pasem drogowym

Zezwalam na projektowaną lokalizację wodociągu w pasie drogowym drogi wojewódzkiej Nr 668 Piątnica Poduchowna – Przytuły - Osowiec, w miejscowości Kubrzany, w postaci przejścia poprzecznego pod drogą na wysokości drogi bocznej oznaczonej nr geod. 134 oraz w dalszym przebiegu - odcinka poza pasem drogowym, tj. wzdłuż drogi - po działce nr geod. 1/1, zgodnie z załączonym projektem, z zachowaniem warunku:

1. Projektowane przejście poprzeczne należy wykonać metodą „przecisku", bez naruszania konstrukcji jezdni i poboczy, w rurze osłonowej.
2. Wykonanie „przecisku" i umieszczenie wodociągu pod jezdnią nie może zmniejszać stateczności i nośności podłoża oraz nawierzchni drogi i naruszyć urządzeń odwadniających

UZASADNIENIE

Zgodnie z §140 ust. 1 rozporządzenia Ministra Transportu i Gospodarki Morskiej z dnia 02.03.1999 r. w sprawie warunków technicznych, jakim powinny odpowiadać drogi publiczne i ich usytuowanie (Dz. U. Nr 43 z 1999 r., poz. 430) umieszczenie w pasie drogowym infrastruktury technicznej nie związanej z drogą nie może naruszać elementów technicznych drogi oraz nie może przyczyniać się do czasowego i trwałego zagrożenia bezpieczeństwa ruchu albo zmniejszenia wartości użytkowej drogi.
Oraz §140 ust. 4 ww. rozporządzenia - podziemna budowla liniowa przebiegająca poprzecznie przez drogę nie może zmniejszać stateczności i nośności podłoża oraz nawierzchni drogi, naruszyć urządzeń odwadniających i innych podziemnych urządzeń drogi.

POUCZENIE

1. W przypadku budowy, przebudowy lub remontu drogi, gdy wymagane będzie przełożenie przedmiotowego urządzenia, koszt tego przełożenia poniesie jego właściciel, gdy:
   1) okres umieszczenia tego urządzenia w pasie drogowym jest dłuższy niż 4 lata, licząc od dnia wydania zezwolenia przez zarządcę drogi,
   2) na żądanie właściciela wprowadzono ulepszenia w przedmiotowym urządzeniu.

   Podstawa: art. 39 ust. 5 pkt. 2a cytowanej wyżej ustawy o drogach publicznych z dnia 21.03.1985r.

2. Niniejszy dokument daje prawo dysponowania terenem na cele budowlane zgodnie z prawem budowlanym art. 33 ust. 2 pkt. 2.. Prawo dysponowania terenem pasa drogowego (w celu uzyskania pozwolenia na budowę) nie stanowi zezwolenia na wejście w teren i prowadzenie robót w pasie drogowym.

3. Przed rozpoczęciem robót należy uzyskać zezwolenie PZDW na zajęcie pasa drogowego i prowadzenie robót w pasie drogowym składając odpowiedni wniosek, do którego należy dołączyć:
   1) ogólny plan orientacyjny w skali 1:10000 lub 1:25000 z zaznaczeniem zajmowanego odcinka pasa drogowego,
   2) szczegółowy plan sytuacyjny w skali 1:1000 lub 1:500 z zaznaczeniem granic i podaniem wymiarów planowanej powierzchni zajęcia pasa drogowego wraz z określeniem sposobu zabezpieczenia robót zgodnie z wymogami bezpieczeństwa ruchu drogowego
   3) oświadczenie o posiadaniu ważnego pozwolenia na budowę obiektu umieszczanego w pasie drogowym lub o zgłoszeniu budowy lub prowadzonych robót właściwemu organowi administracji architektoniczno - budowlanej,
   4) harmonogramu robót prowadzonych w pasie drogowym - w przypadku ich etapowego prowadzenia.

   Warunki określone w pkt. 3. wynikają z art. 40 ustawy z 21 marca 1985 r. o drogach publicznych (jedn. tekst Dz. U. Nr 71 z 2000 r., poz. 838, z późn. zm.), gdzie przepis mówi, że zajęcie pasa drogowego wymaga zezwolenia zarządcy drogi w drodze decyzji administracyjnej, oraz §1 rozporządzenia Rady Ministrów z dnia 01 czerwca 2004 r. (Dz. U. Nr 140 z 2004 r. poz. 1481) w sprawie określenia warunków udzielenia zezwoleń na zajęcie pasa drogowego.

Od niniejszej decyzji służy odwołanie do Samorządowego Kolegium Odwoławczego w Białymstoku ul. Mickiewicza 3, za moim pośrednictwem, w terminie 14 dni od dnia jej doręczenia.

Z up. Zarządu Województwa
inż. Andrzej Wolfart
DYREKTOR
Podlaskiego Zarządu Dróg Wojewódzkich

Otrzymują:
1. Urząd Miejski w Jedwabnem
   ul. Żwirki i Wigury 3
   18-420 Jedwabne
2. Rejon Dróg Wojewódzkich w Łomży
3. a/a

Za zgodność:
PROJEKTANT
w zakresie instalacji wodno-kanalizacyjnych
mgr inż. Krzysztof Szeligowski
Nr upr. UAN 7342-56/92

MAPA DO CELÓW PROJEKTOWYCH

skala 1: 1000

Ark. 29

trasa: Jedwabne – Kubrzany

gm. Jedwabne

STAROSTWO POWIATOWE w Łomży
ul. Szosa Zambrowska 27
18-400 ŁOMŻA
tel. 086 215 68 23, fax 215 35 04

Niniejszy projekt spełnia wymagania art. 35 ust. 1 prawa budowlanego i stanowi załącznik do decyzji Nr ... wydanej przez Starostwo w Łomży

Niniejszy wtórnik sporządzono na podstawie istniejącej mapy zasadniczej i pomiaru uzupełniającego wykonanego w IV 2006 (sekcje map: 234.443.213, 244.221.0611, 244.221.011, 244.221.013)

Wtórnik aktualny w granicach zakreślonych linią na dzień 13.04.2006 r.

Wykonawca:

GEODETA UPRAWNIONY

Grzegorz Godlewski
tel. (0-86) 2169610, 4735494

14.04.06

UWAGA: Nie wyklucza się istnienia w terenie innych przewodów , o których brak informacji wynika z zastrzeżeń historycznych lub niedopełnienia przepisów zgłoszenia do inwentaryzacji (Ustawa „Prawo Geodezyjne i Kartograficzne" - Dz. U. 30/1989, poz. 163)

Wszelkie obiekty budowane podlegają wytyczeniu przez jednostkę wykonawstwa geodezyjnego lub przez osoby fizyczne posiadające uprawnienia na wykonywanie robót geodezyjnych.

SZKIC ORIENTACYJNY

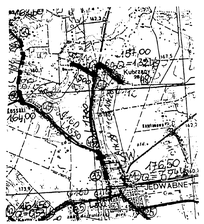
Łomża
Kubrzany
Jedwabne
Szepietowo
Nowogród
Kolonia Kubrzany
Kolonia Jedwabne
Kolonia Szepietowo
Kolonia Nowogród
Kolonia Łomża

MAPA DO CELÓW PROJEKTOWYCH
skala 1: 1000
Ark. 28
trasa: Jedwabne – Kubrzany
gm. Jedwabne

Niniejszy wtórnik sporządzono na podstawie istniejących map zasadniczych i pomiaru uzupełniającego wykonanego w IV 2006 (sekcje map: 234.443.213, 244.221.0611, 244.221.011, 244.221.013)

Wtórnik aktualny w granicach zakreślonych linią na dzień 13.04.2006 r.

Wykonawca:

GEODETA UPRAWNIONY

Grzegorz Godlewski
tel. (0-86) 2169610, 4735494

UWAGA: Nie wyklucza się istnienia w terenie innych przewodów , o których brak informacji wynika z zasobów historycznych lub niedopełnienia przepisów zgłoszenia do inwentaryzacji (Ustawa „Prawo Geodezyjne i Kartograficzne" - Dz. U. 30/1989, poz. 163)

Wszelkie obiekty budowlane podlegają wytyczeniu przez jednostkę wykonawstwa geodezyjnego lub przez osoby fizyczne posiadające odpowiednie uprawnienia wykonywanie robót geodezyjnych.

SZKIC ORIENTACYJNY

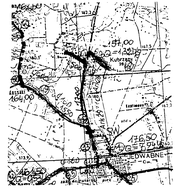

Starostwo Powiatowe w Łomży
Powiatowy Ośrodek Dokumentacji Geodezyjnej i Kartograficznej
NIWELACYJNA MAPA SIECIOWA DO CELÓW PRAKTYCZNYCH
19.04.2006
19.04.2006

STAROSTWO POWIATOWE w Łomży
19-400 Łomża, ul. Stefana Żeromskiego 107, tel. (086) 216 96 00
Data wpływu do Starostwa: 19 maja 2006 r.
Data sporządzenia: 19 maja 2006 r.
Skala mapy: 1:1000
Mapa dodatkowa z pomiarem
Mapa sporządzona z wykorzystaniem danych ewidencyjnych zawartych w bazie danych EGIB
Mapa sporządzona w układzie współrzędnych 1965
Mapa sporządzona w układzie wysokościowym Kronsztad 1986
GN II.7144-350/2006 Łomża, 23.XI.2006
Z UP. STAROSTY
mgr inż. Jarosław Gumielewski
Przewodniczący Zespołu

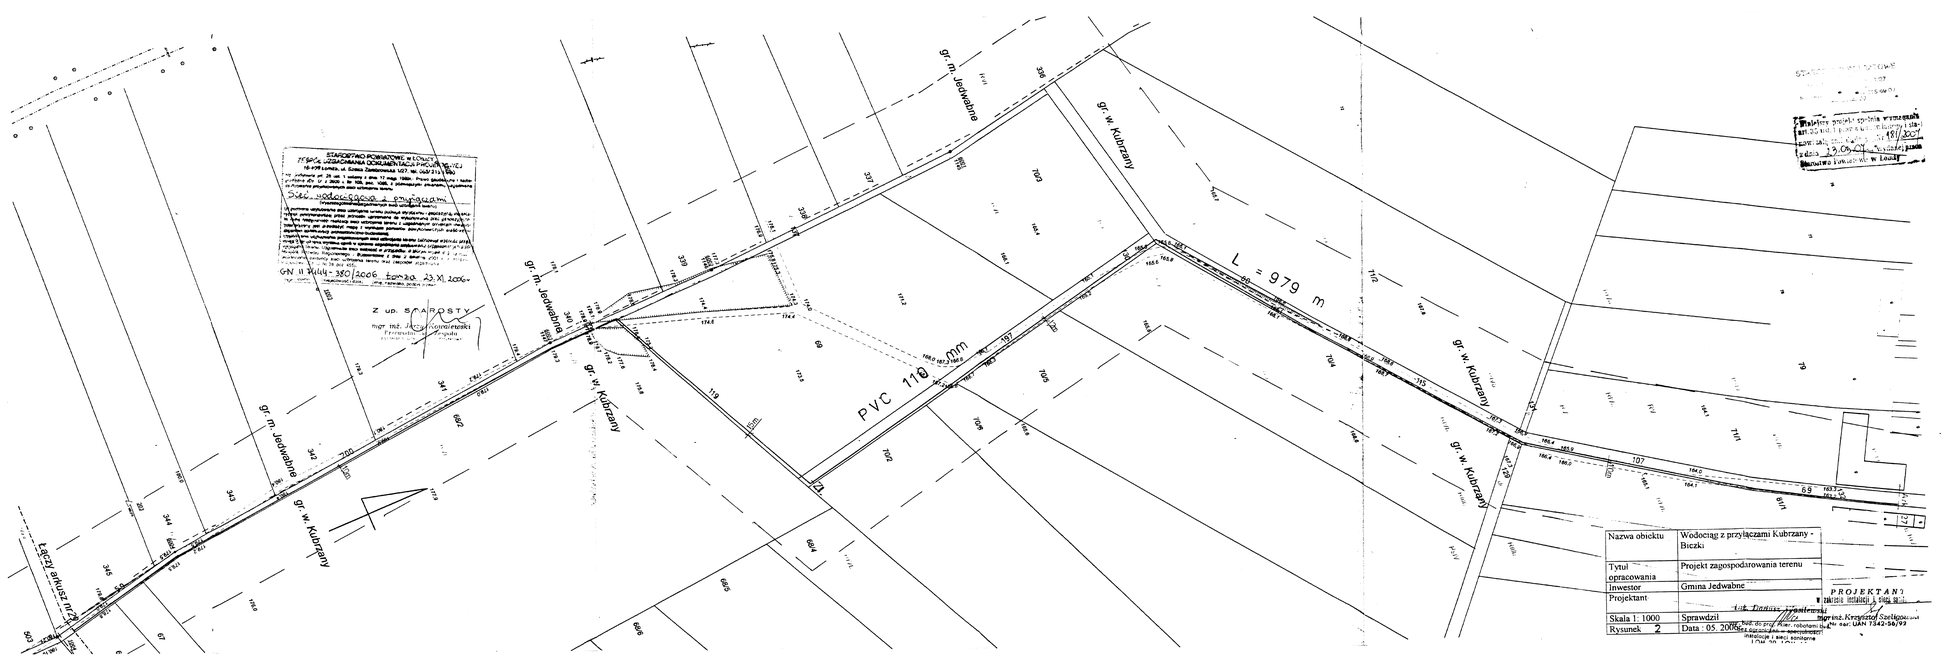

Nazwa obiektu	Wodociąg z przyłączami Kubrzany - Biczki
Tytuł opracowania	Projekt zagospodarowania terenu
Inwestor	Gmina Jedwabne
Projektant	mgr inż. Dariusz Jagielewski
Skala 1: 1000	Sprawdził
Rysunek 2	Data : 05. 2006

PROJEKTANT
mgr inż. Dariusz Jagielewski
upr. bud. do proj. i kier. robotami bud. bez ogr.
Nr ew. ław. 7542/86/93

MAPA DO CELÓW PROJEKTOWYCH
1:1000
Ark. nr 27

Wszelkie obiekty budowlane podlegają wytyczeniu przez jednostkę wykonawstwo geodezyjnego lub przez osoby fizyczne posiadające uprawnienia do wykonywania robót geodezyjnych.

woj. : podlaskie
pow.: łomżyński
gm.: Jedwabne

sekcje mapy zasadniczej: 234.434.093 ,094,142,144,152,153,154,182,184,191.192,193,194.201,203,241,243,252,254

234.443.073 ,074,111,112,113,114,121,122,123,124,172,174,183,184,191,192,193,194,211, 213,231,232,233,234

Niniejszą mapę sporządzono na podstawie materiałów archiwalnych i pomiaru uzupełniającego wykonanego wrzesień 2005 roku.
Mapa aktualna na dzień 30.09.2006 roku

STAROSTWO POWIATOWE
ZESPÓŁ UZGADNIANIA DOKUMENTACJI PROJEKTOWEJ
ul. Szkolna, Zambrowo
tel. (086) 270 40 00
7.XII.2005

Uwaga !
Nie wyklucza się istnienia w terenie innych przewodów, o których brak informacji wynikający z zaszłości historycznych lub niedopełnienia przepisów zgłoszenia do inwantaryzacji.
(Ustawa Prawo Geodezyjne Kartograficzne Dz.U.Nr 30 z 1989 roku poz.163)

Wykonawca:
Geodeta uprawniony nr upr. 15355
Grzegorz Godlewski

2005.12.12
1774-11/2005

SZKIC ORIENTACYJNY

PVC 110 L = 879 m

HP1 HP2 HP3 HP4 HP5

PE 40 3m

PE 40 L 6 m

PE 40 L 16 m

PE 40 L 17 m

PE 40 L 20 m

PE 40 L 21 m

PE 40 L 24 m

PE 40 L 27 m

PE 40 L 33 m

PE 40 L 36 m

ŁĄCZY ARKUSZ NR 26

Z up. STAROSTY
mgr inż. Jerzy Kozaklewicz
Przewodniczący Zespołu

GN.II.RRW - 380/2006 Łomża 23.X.2006 r.

Nazwa obiektu	Wodociąg z przyłączami Kubrzany - Bieżki
Tytuł opracowania	Projekt zagospodarowania terenu
Inwestor	Gmina Jedwabne
Projektant	P.P.G. INSTANT Łomża inż. Dariusz [illegible] upr. bud. do projektowania bez ograniczeń w specjalności instalacji i sieci sanitarne ŁOM 20, 10w 1342-06/92
Skala 1: 1000	Sprawdził
Rysunek 3	Data : 05. 2006

MAPA DO CELÓW PROJEKTOWYCH
1:1000
Ark. nr 26

Wszelkie obiekty budowlane podlegają wytyczeniu przez jednostkę wykonastwa geodezyjnego lub przez osoby fizyczne posiadające uprawnienia na wykonywanie robót geodezyjnych.

woj. : podlaskie
pow.: łomżyński
gm.: Jedwabne

sekcje mapy zasadniczej: 234.434.093 ,094,142,144,152,153,154,182,184,191.192,193,194,201,203,241,243,252,254

234.443.073 ,074,111,112,113,114,121,122,123,124,172,174,183,184,191,192,193,194,211,213,231,232,233,234

Niniejszą mapę sporządzono na podstawie materiałów archiwalnych i pomiaru uzupełniającego wykonanego we wrześniu 2005 roku.
Mapa aktualna na dzień 30.09.2005 roku

Uwaga !
Nie wyklucza się istnienia w terenie innych przewodów, o ktorych brak informacji wynikać zaszłości historycznych lub niedopełnienia przepisów zgłoszenia do inwantaryzacji. (Ustawa Prawo Geodezyjne Kartograficzne – Dz.U.Nr 30 z 1989 roku poz.163)

STAROSTWO POWIATOWE w Łomży
ZESPÓŁ UZGADNIANIA DOKUMENTACJI PROJEKTOWEJ
ul. Szosa Zambrowska 12
18-400 ŁOMŻA
tel. 086/ 216 42 00 wew. 127
Niniejszy projekt spełnia wymagania § 5 ust. 1 pkt 4 ustawy budowlanego i stanowi załącznik do decyzji Nr ____ z dnia ____ wydanej przez Starostwo Powiatowe w Łomży
Łomża, dnia 7.XII.2005r.
2005.12.12
1774-11/2005

Wykonawca:
Geodeta uprawniony nr upr. 15355
Grzegorz Godlewski

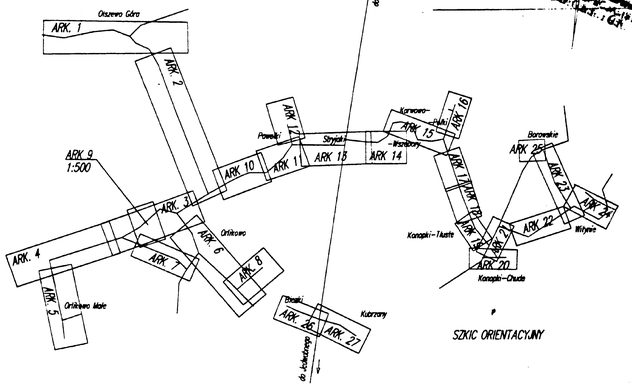

SZKIC ORIENTACYJNY

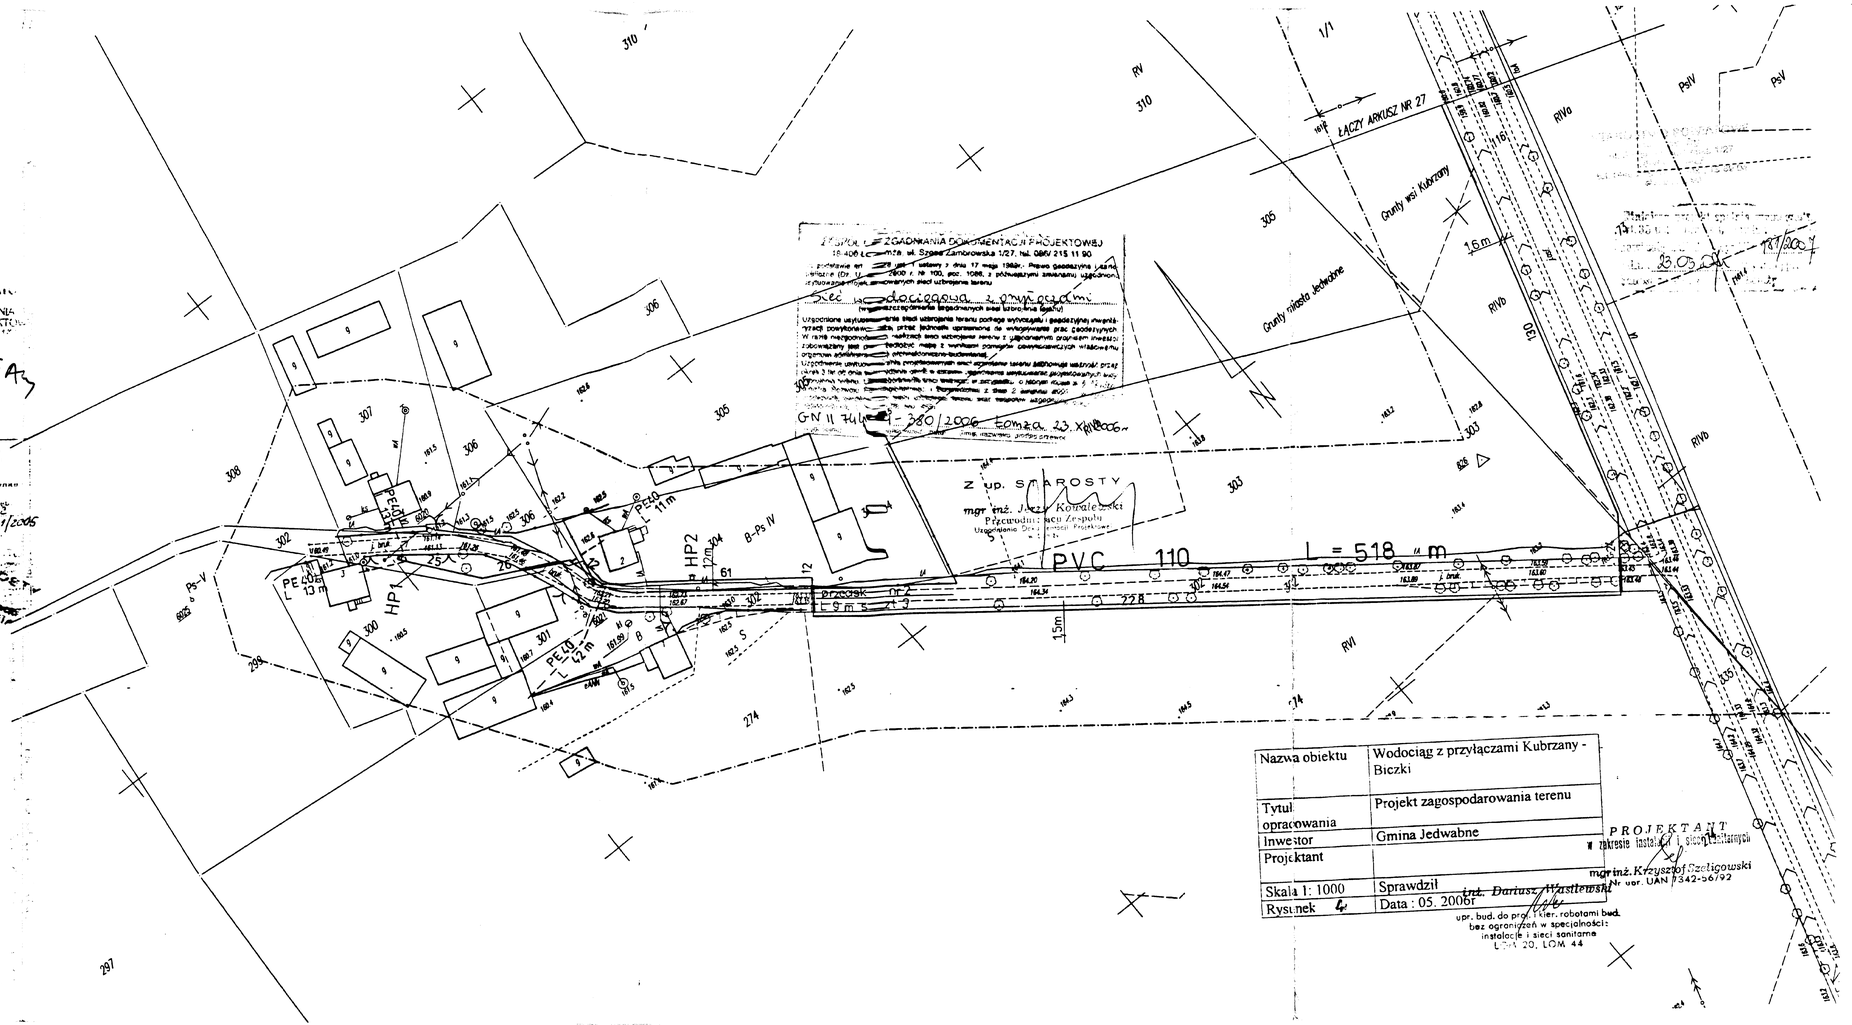

Nazwa obiektu	Wodociąg z przyłączami Kubrzany - Biczki
Tytuł opracowania	Projekt zagospodarowania terenu
Inwestor	Gmina Jedwabne
Projektant	PROJEKTANT w zakresie instalacji i sieci sanitarnych mgr inż. Krzysztof Szeligowski Nr upr. UAN 7342-06792
Skala 1: 1000	Sprawdził inż. Dariusz Wasilewski
Rysunek	Data : 05. 2006r

upr. bud. do proj. i kier. robotami bud. bez ograniczeń w specjalności instalacje i sieci sanitarne ŁOM. 20, LOM. 44

HEMAT MONTAŻOWY RUR OSŁONOWYCH

STAROSTWO POWIATOWE
w Łomży
ul. Szosa Zambrowska 1/27
18-400 ŁOMŻA
tel. 086/ 215 69 23, fax 215 08 04

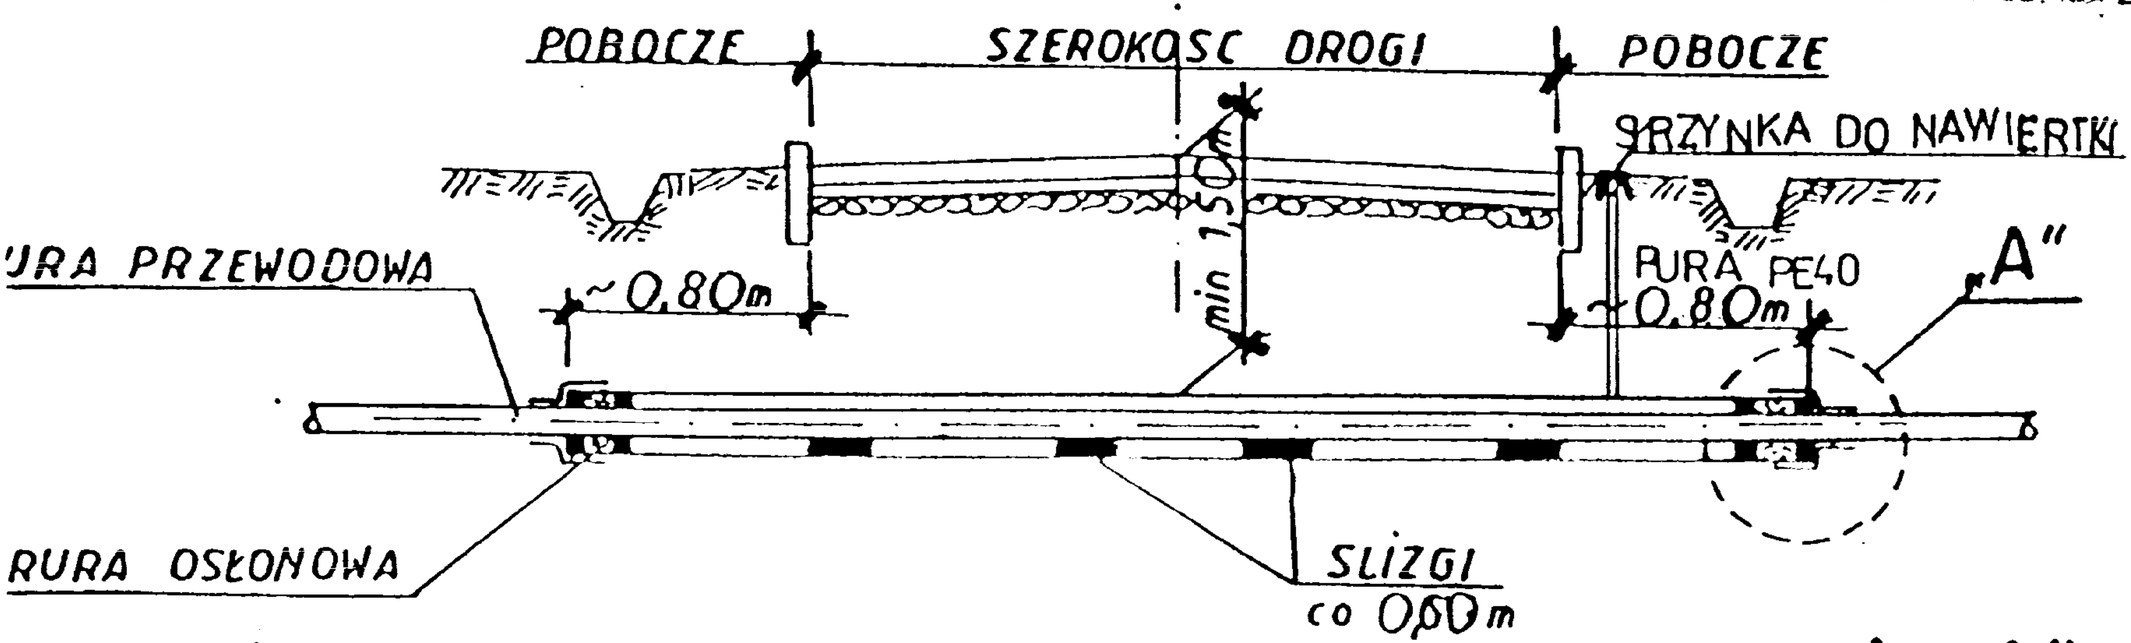

szczegół „A"

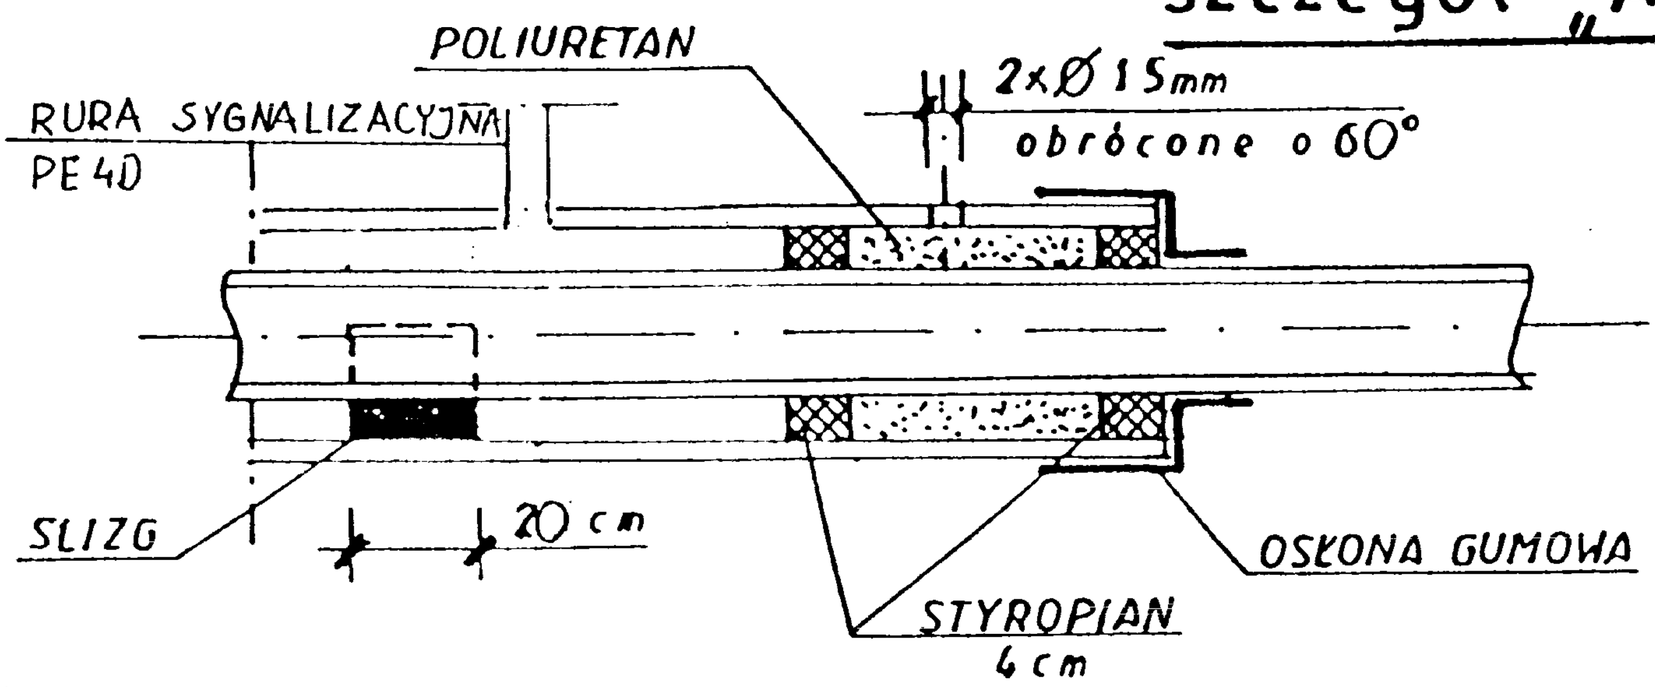

TABELA DOBORU RUR

		1		2		3	4
RURA PRZEWODOWA	PE PN10	40/2,4	50/3,0				
—"— — "—	PVC PN10			110/3,3	160/4,7	225/6,6	280/8,2
RURA OSŁONOWA	PE PN 10					400/36,4	
—"— — "—	PE PN 6	90/5,4	90/5,4	250/14,8	250/14,8		400/23,7
ŚLIZGI Z RUR PE		63/5,8	63/5,8	180/10,4	180/10,6	315/28,6	315/28,6

Rury przecisku – osłonowe stalowe

Nazwa rysunku RURA OSŁONOWA
Obiekt
Inwestor U GMINY
Branża
Projektował PROJEKTANT w zakresie instalacji [illegible] sanitarnych
Nr rysunku 1

mgr inż. Krzysztof Szeligowski
Nr upr. UAN.7342-56/92

inż. Dariusz Wasilewski
upr. bud. do proj. i kier. robotami bud. bez ograniczeń w specjalności: instalacje i sieci sanitarne
ŁOM 20, ŁOM 44

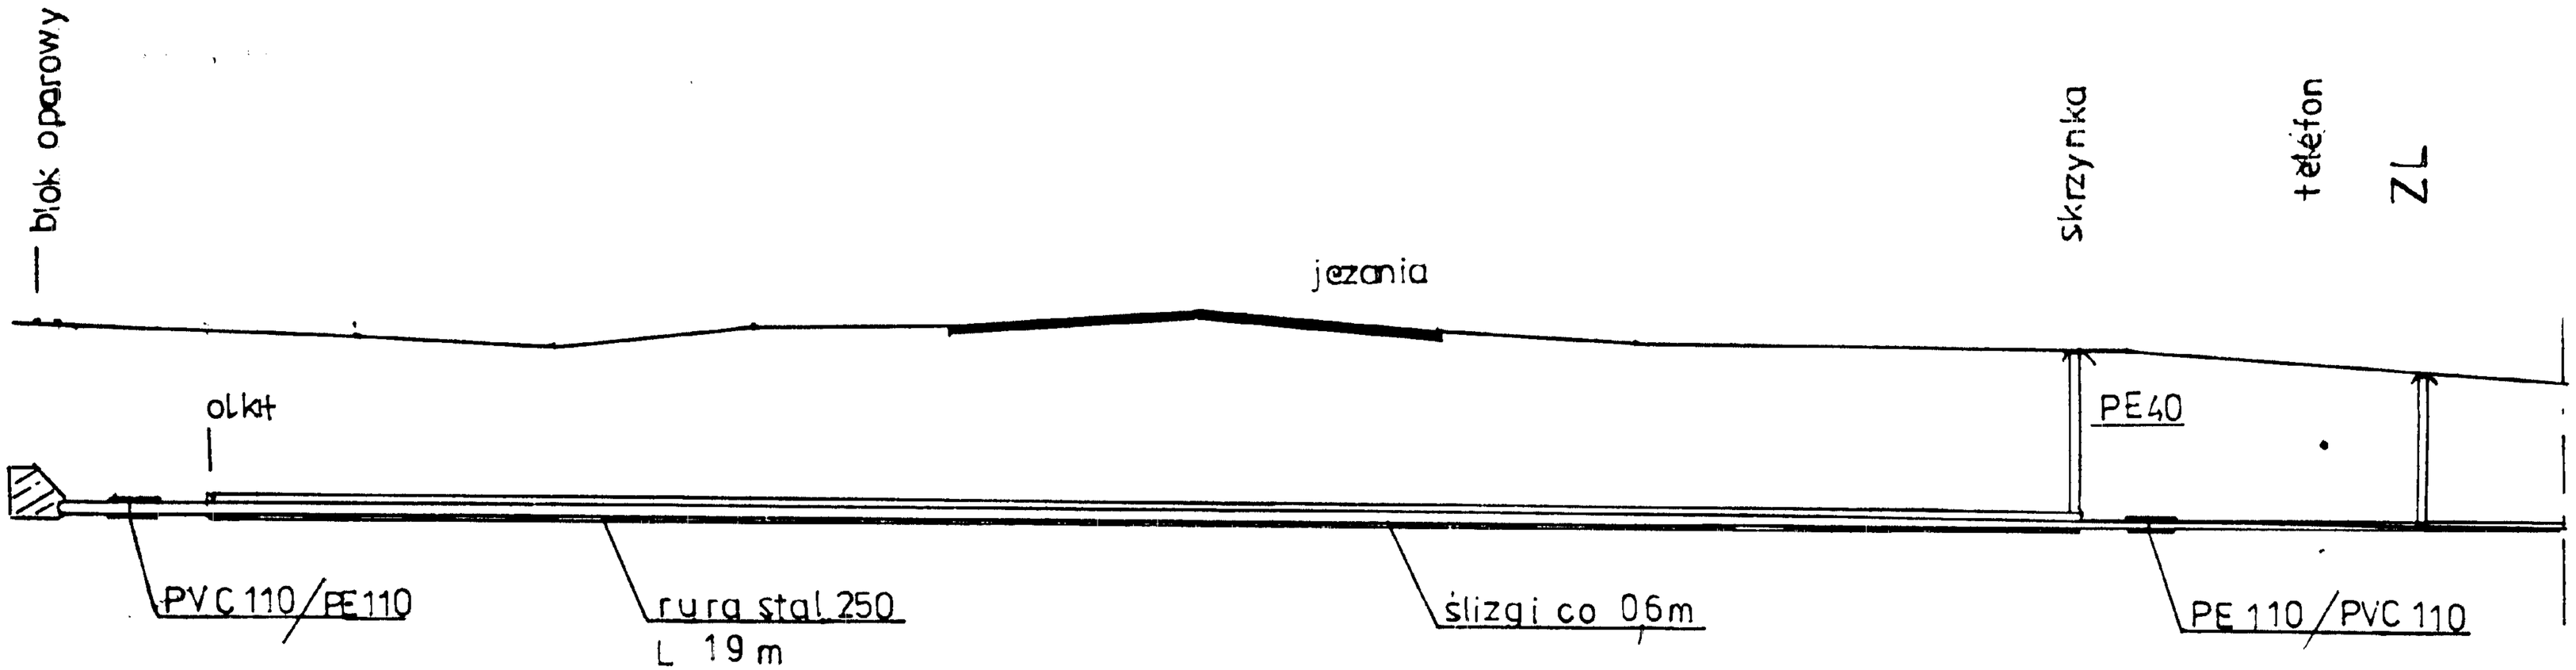

Rz ter	159,90	159,80		159,80	159,80
Rz dna	158,05	158,00		158,00	158,00
Głęb	1,95	1,85		1,80	
Odległ.		19		35	

STAROSTWO POWIATOWE
w Łomży
ul. Szosa Zambrowska 1/27
18-400 ŁOMŻA
tel. 086/ 215 68 23, fax 215 69 04
[illegible] 80

inż. Dariusz Wasilewski
upr. bud. do proj. i kier. robotami bud.
bez ograniczeń w specjalności:
instalacje i sieci sanitarne
ŁOM 20, ŁOM 44

Nazwa rysunku Przekrój poprzeczny
Obiekt Wodociąg
Inwestor Gmina Jedwabne
Data
Projektował
Nr rysunku 2 1: 100 / 10,0

PROJEKTANT
w zakresie [illegible] i sieci sanitarnych

mgr inż. Krzysztof Szeligowski
Nr upr. UAN 7342-56/92

STAROSTWO POWIATOWE
w Łomży
ul. Szosa Zambrowska 1/27
18-400 ŁOMŻA
tel. 086/ 215 69 23, fax 215 69 04

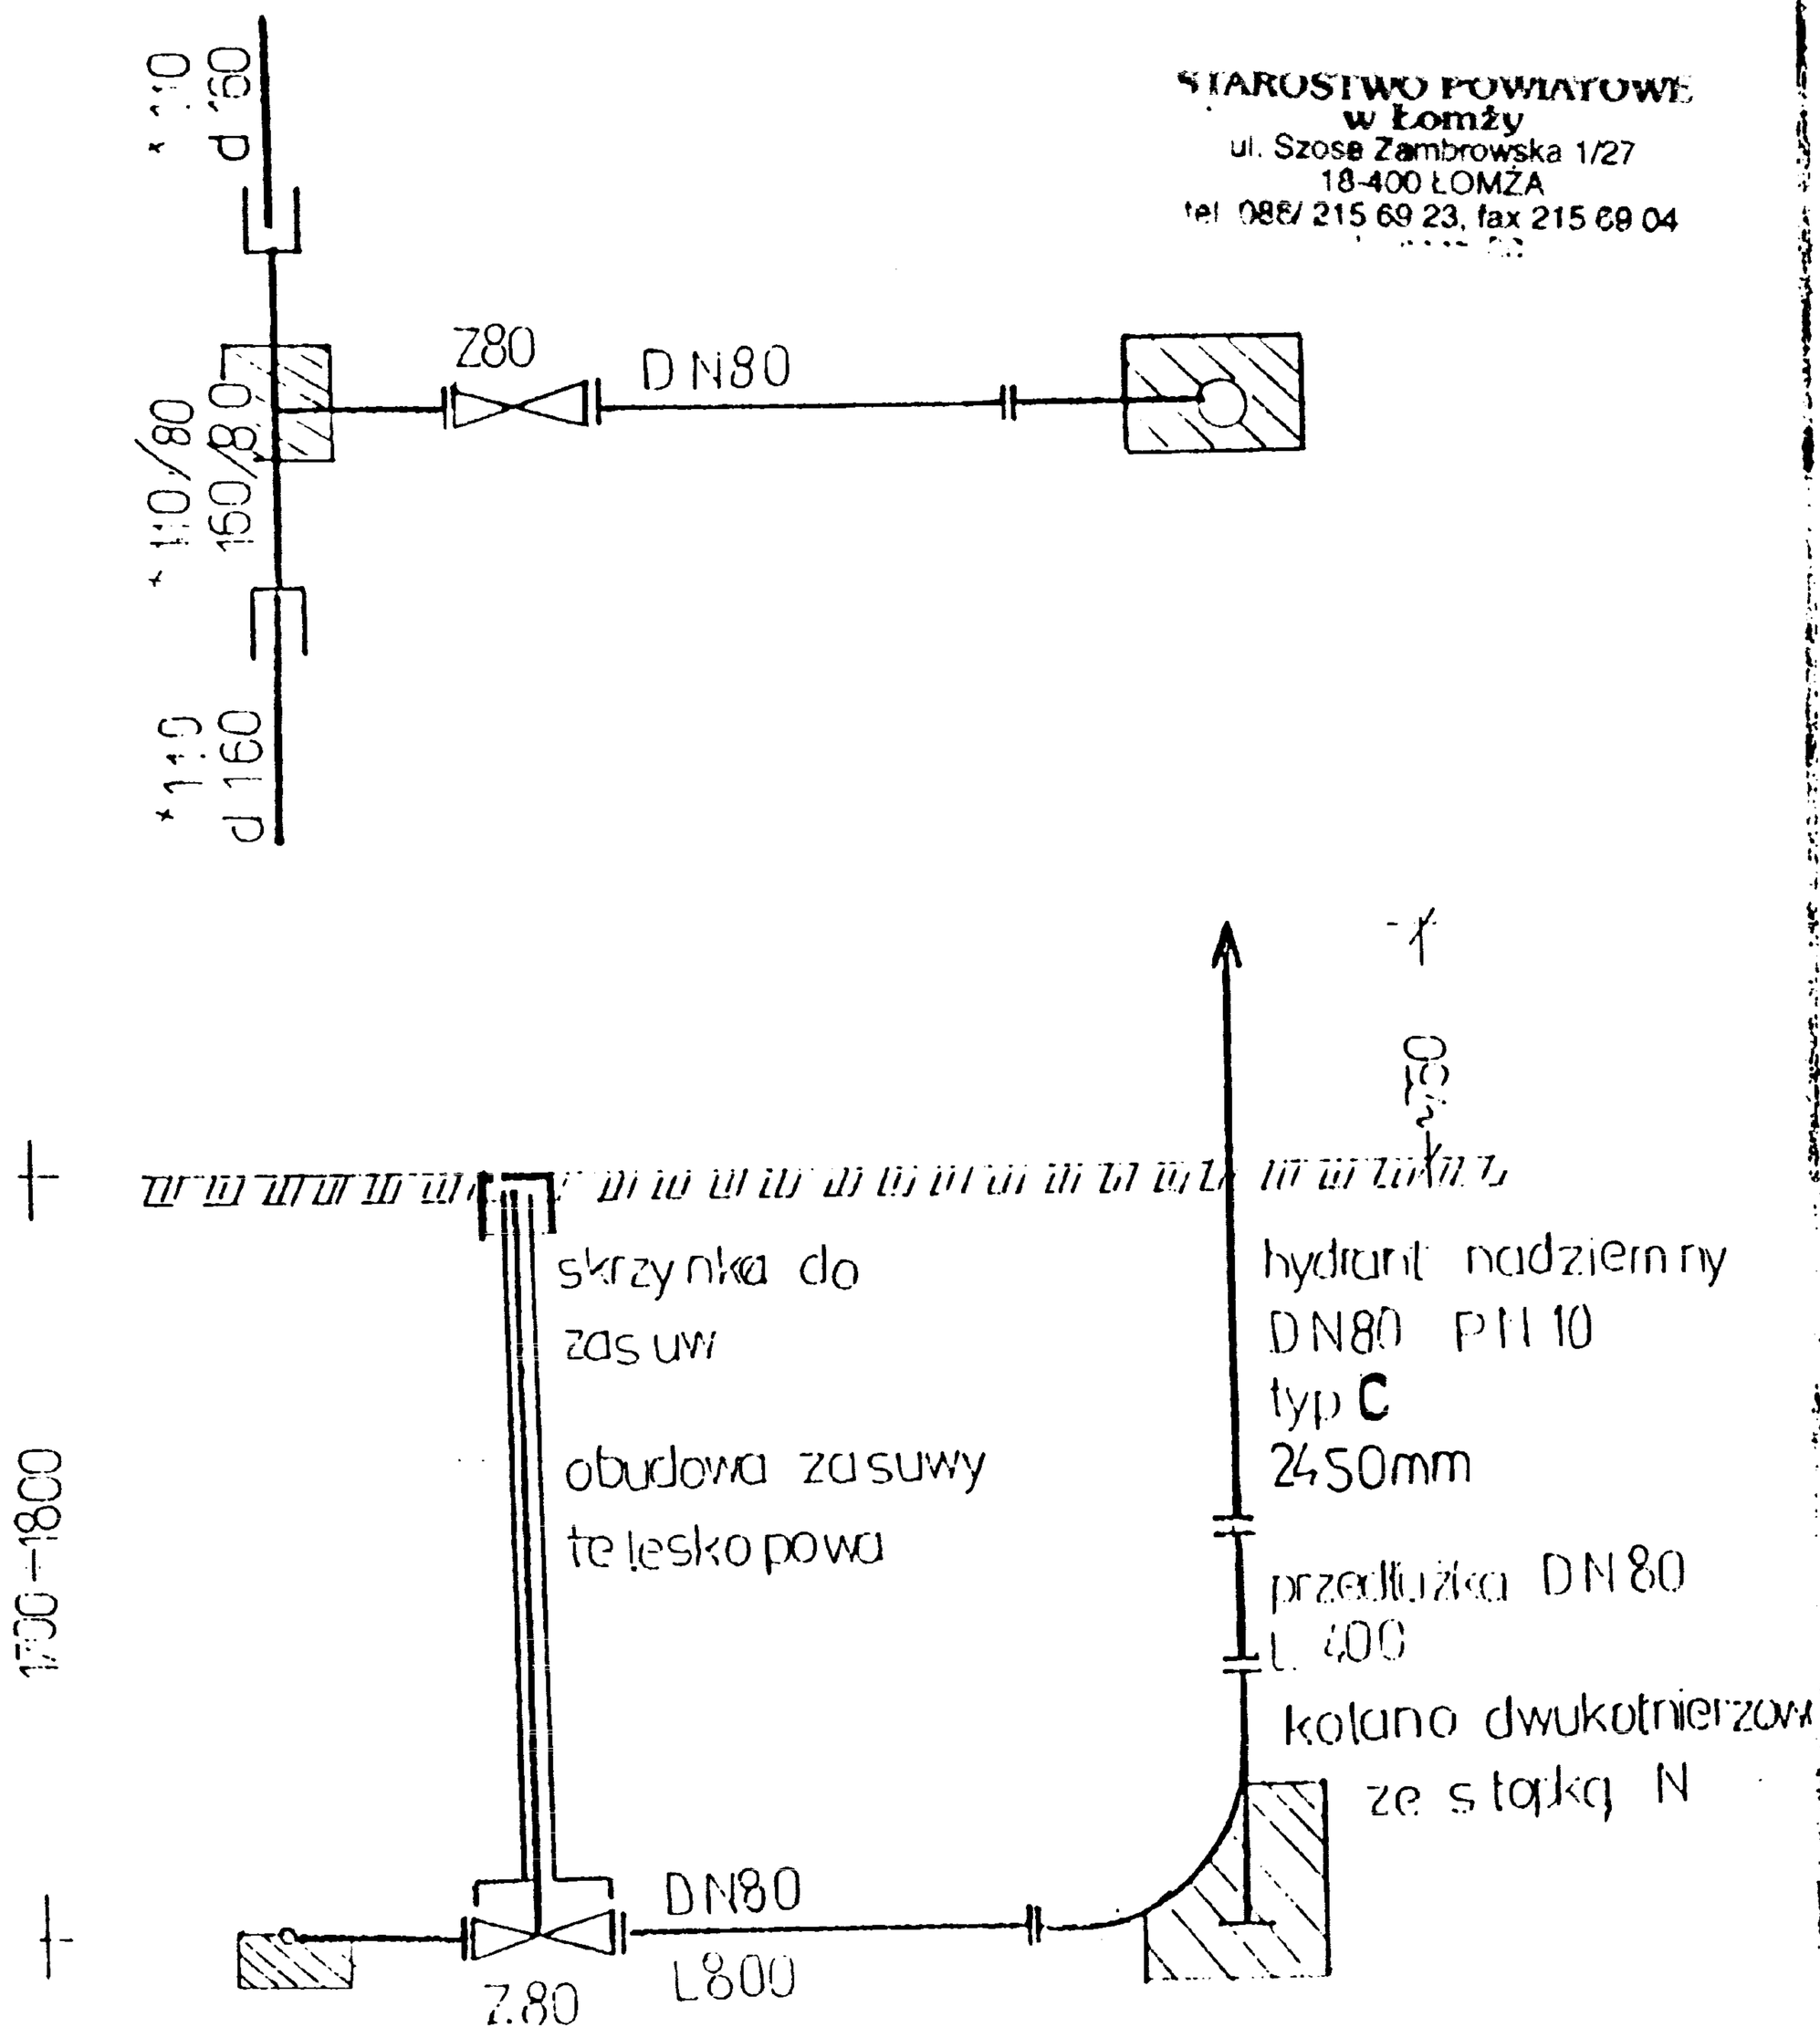

inż. Dariusz Wasilewski

upr. bud. do proj. i kier. robotami bud. bez ograniczeń w specjalności: instalacje i sieci sanitarne
LOM 20.. A 44

Rodzaj rysunku: SCHEMAT MONTAŻU HYDRANTU
Obiekt: WODOCIĄG
Inwestor: UG... PROJEKTANT w zakresie instalacji i sieci sanitarnych
Branża:
Projektował: Wojciech Szeligowski
Nr rysunku: 2 Nr upr. UM/N/7840/360/2000
X 2004

POMIESZCZENIE Z T ≥ 5°C

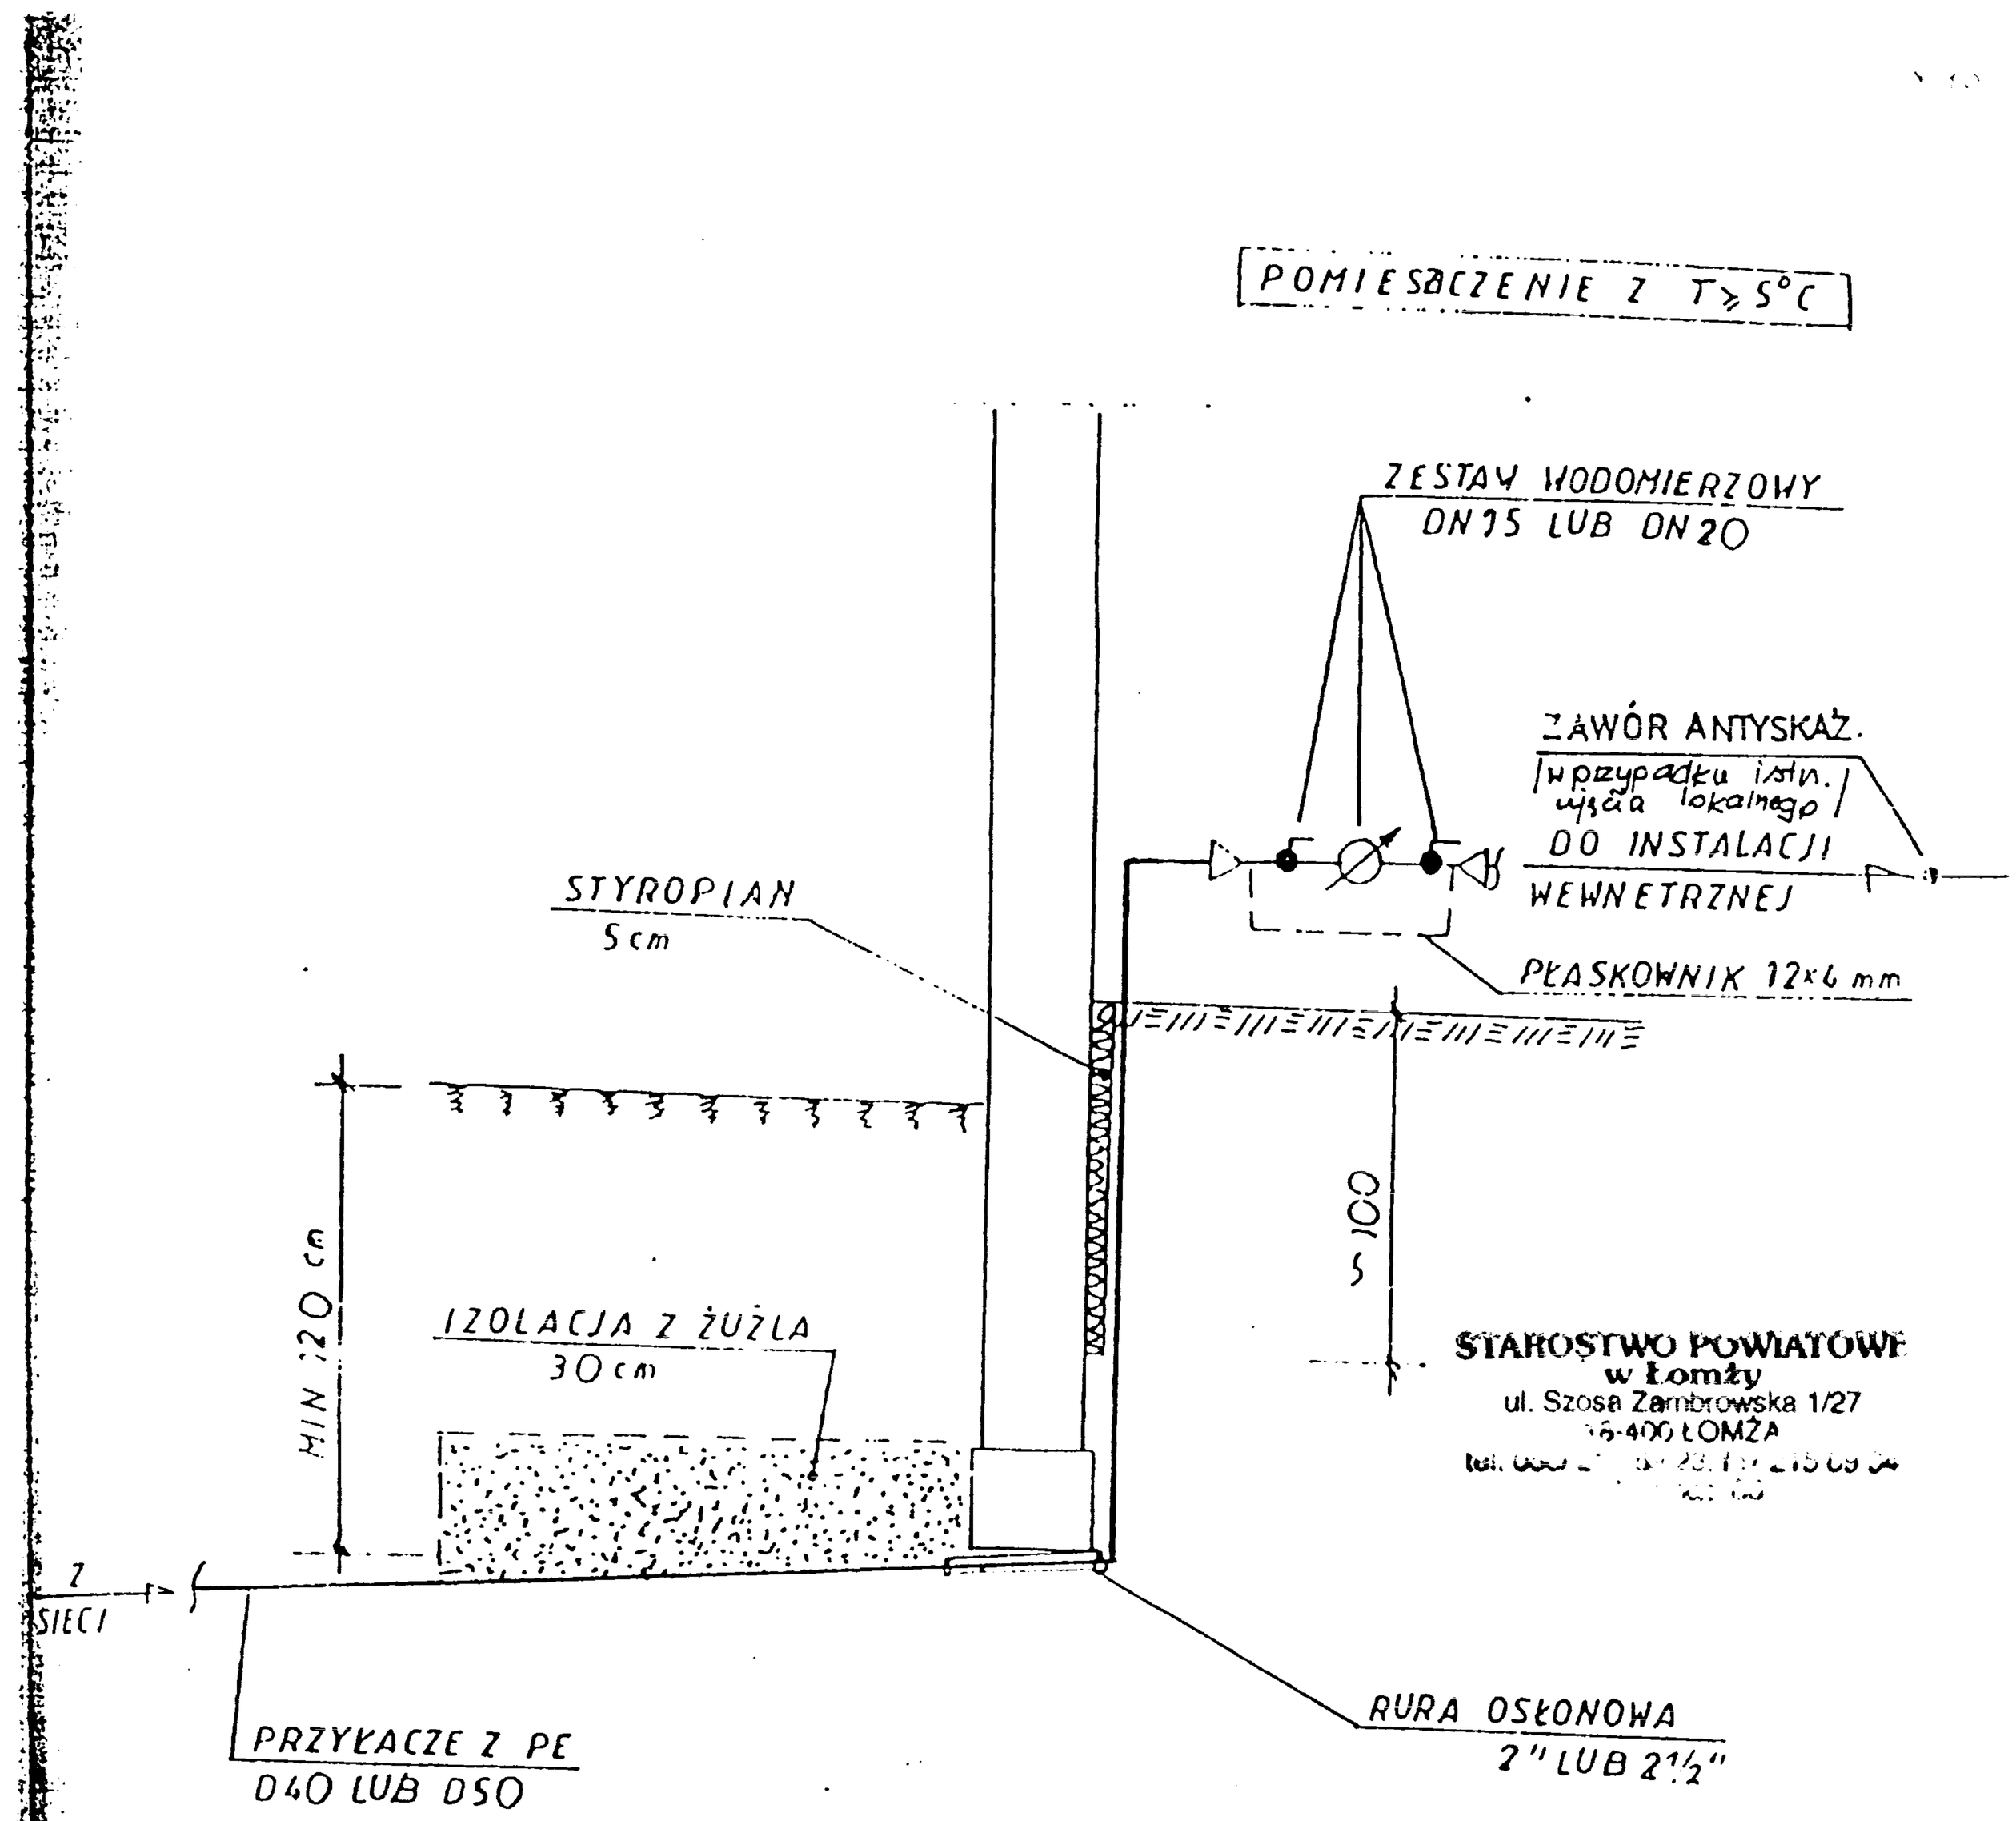

STAROSTWO POWIATOWE
w Łomży
ul. Szosa Zambrowska 1/27
18-400 ŁOMŻA
tel. [illegible]

Nazwa rysunku SCHEMAT PRZYŁĄCZA WODOC.
Obiekt PRZYŁĄCZE WODOC
Inwestor .....
Branża .....
Projektował .....
Rys 3

inż. Dariusz Wasilewski
upr. bud. do proj. i kier. robotami bez ogranicz. w specjalności:
instalacje i sieci sanitarne
[illegible] ŁOM 44

PROJEKTANT
w zakresie instalacji i sieci sanitarnych
mgr inż. Krzysztof Szeligowski
Nr upr. UAN 7842-86492