Usługi Projektowo Inwestycyjne mgr inż. Krzysztof Szeligowski

18 400 Łomża ul. Kazańska 12 /27

Tel 0 86 2188714

Podlaski Urząd Wojewódzki w Białymstoku
Placówka Zamiejscowa w Łomży
Załącznik nr 1 do decyzji
nr 46/2006 z dnia 26.09.2006
o zatwierdzeniu projektu i pozwoleniu na budowę

STARSZY INSPEKTOR WOJEWÓDZKI
inż. Krystyna [illegible]ńska

P R O J E K T B U D O W L A N O -WYKONAWCZY

Numery działek : 90 - Stryjaki

TEMAT : Przejście wodociągu pod drogą nr 668

ADRES : Stryjaki - gmina Jedwabne powiat Łomża

INWESTOR : Gmina Jedwabne
18 420 Jedwabne powiat Łomża

PROJEKTANT
w zakresie instalacji
i sieci sanitarnych
Inż. Zbigniew Olczyk
Nr upr. 178/80/WŁPP

Autor opracowania :

PROJEKTANT
w zakresie instalacji i sieci sanitarnych
mgr inż. Krzysztof Szeligowski
Nr upr. UAN 7342-56/92

kwiecień 2006 r

inż. Dariusz Wasilewski
upr. bud. do projektowania bez ograniczeń
bez ograniczeń w specjalności:
instalacje i sieci sanitarne
ŁOM 20, ŁOM 44

Placówka Zamiejscowa w Łomży
18-400 Łomża ul. Nowa 2

OŚWIADCZENIE

Praca projektowa sieci wodociągowej została wykonana zgodnie z warunkami określonymi w Umowie, warunkami technicznymi eksploatującego sieć, warunkami technicznymi wydanymi pismem WBiD 5424-2-01/06 z dnia 16-01-2006 Podlaskiego Zarządu Dróg Wojewódzkich w Białymstoku , obowiązującymi przepisami techniczno – budowlanymi oraz normami.

Praca została wykonana w stanie kompletnym dla celu, któremu ma służyć.

Praca została przekazana Zamawiającemu.

PROJEKTANT
w zakresie instalacji i sieci sanitarnych

mgr inż. Krzysztof Szeligowski
Nr upr. UAN 7342-56/92

PROJEKTANT
w zakresie instalacji
i sieci sanitarnych

inż. Zbigniew Olczyk
Nr upr. 178/BO/WB PP

inż. Dariusz Wasilewski

upr. bud. do proj. i kier. robotami bud.
bez ograniczeń w specjalności:
instalacje i sieci sanitarne
LOM 20, LOM 44

Placówka Zamiejscowa w Łodzi

ZAWARTOŚĆ OPRACOWANIA

I. Opis techniczny

1. Podstawa opracowania
2. Zaopatrzenie w wodę
3. Wykonawstwo sieci wodociągowej
4. Uzbrojenie sieci wodociągowej
5. Trasowanie sieci
6. Wykonawstwo robót ziemnych
7. Zabezpieczenie wykopów
8. Montaż przewodów
9. Próba ciśnieniowa, płukanie i dezynfekcja sieci
10. Oznakowanie uzbrojenia sieci

II. Część graficzna.

1. Projekt zagospodarowania terenu w skali 1 :1000 — arkusz 1
2. Profil podłużny przejścia wodociągu pod drogą — rys 2

Placówka Zamiejscowa
18-400 Łomża

OPIS TECHNICZNY

Do projektu przejścia wodociągu pod drogą wojewódzką w miejscowości Stryjaki gmina Jedwabne powiat Łomża

1. Podstawa opracowania

Podstawę do opracowania projektu stanowiły :

- umowa z Zamawiającym
- aktualny podkład geodezyjny kolejowy w skali 1:1000
- wizje lokalne w terenie
- warunki techniczne do projektowania wydane przez eksploatującego sieć –KZB w Jedwabnem
- Decyzja PZDW w Białymstoku

2. Zaopatrzenie w wodę

Zaopatrzenie w wodę miejscowości gminy Jedwabne odbywać się będzie poprzez pobór i dostawę wody ze stacji wodociągowej w Orlikowie .
W rozwiązaniu przyjętym przez Zarząd Gminy zaopatrzenie w wodę wsi odbywać się będzie ze stacji uzdatniania wody w Orlikowie o wydajności Qmax h =48 m3/ h . Sieć wodociągowa o DN 225 mm doprowadzona jest ze stacji wodociągowej w Orlikowie w kierunku wsi Pawełki, Stryjaki i przebiegać będzie pod drogą wojewódzką nr 668.

3. Wykonanie sieci wodociągowej

Sieć wodociągową projektuje poprzez wykonanie dalszego odcinka wodociągu zgodnie z „Koncepcją zaopatrzenia w wodę gminy Jedwabne". Zasilać ona będzie w wodę kolejne gospodarstwa wiejskie na terenie gminy Jedwabne.

Trasę wodociągu pokazano w części graficznej projektu. Jako materiał na rurociągi przewiduje się rury PVC kielichowe z systemem uszczelniającym podwójnych uszczelek / np. Power Lock/ na ciśnienie PN 10 o średnicy 225 mm , natomiast przy przejściu pod drogą rury PE w rurach osłonowych przeciskowych stalowych zabezpieczonych przed korozją zgodnie z normą BN-90/E-05030-01- o średnicy 300 mm.. Połączenia w miejscach przejść pod drogą wykonywać zgodnie z rysunkami szczegółowymi - planem sytuacyjnym i profilem.

Przejścia poprzeczne rurociągów PVC zaprojektowano rozkopem – wykop mechaniczny, natomiast pod drogą i w odległości 1,0 m od linii rozgraniczającej pas drogowy przecisk rurą stalową 300 mm.

W rurze ochronnej należy ułożyć rurę PE średnicy 225 mm wprowadzoną na ślizgach, oraz w jednej strony wodociągu zamontować zasuwę D 200 mm. Wrzeciono zasuwy wyprowadzić na poziom terenu w skrzynce, by w razie wycieku wody można było zamknąć zasuwę. Dalsze odcinki wodociągu prowadzić z rur PVC 225 mm .

Rury wodociągowe muszą być układane w wykopie tak, by ich podparcie było jednolite, przy czym rura nie może wspierać się na kielichu.

Średnice sieci rozdzielczej przyjęto w projekcie zgodnie z opracowaniem : „ Koncepcja zaopatrzenia w wodę gminy Jedwabne..."

Pracownia Projektowa
18-400 Łomża ul. Nowa

Głębokość ułożenia przewodów określają Polskie Normy PN-81/B-10725 i PN –92/B-10735 , które określają minimalne przykrycie przewodów bez izolacji cieplnej na wartość równą głębokości przemarzania + 0,4 m dla wodociągu, co stanowi 1,8 m. Głębokość wykopu winna zatem wynosić minimum 1,85 m dla rur .Głębokość ułożenia rury przy przejściu pod drogą wykonać według profilu podłużnego .

4 . Uzbrojenie sieci wodociągowej

Sieć wodociągowa będzie uzbrojona i wykonana z następujących materiałów:

a. rury PVC 225 mm kielichowe , PE 225 PN 10
b. rury osłonowe stalowe 300 mm
c. zasuwa klinowa kielichowe PN 10 D 200 mm
d. kolana PVC kielichowe PN 10
e. obudowy zasuwy teleskopowe
f. tabliczki do oznakowania zasuw

5. Trasowanie sieci

Przed przystąpieniem do robót należy dokonać wytyczenia geodezyjnego trasy robót zgodnie z projektem. Należy zachować w trakcie robót ziemnych i montażowych minimalne odległości od słupów trakcyjnych -10 m

6. Roboty ziemne

Przed przystąpieniem do robót ziemnych należy powiadomić terenowe jednostki, których urządzenia występują po trasie projektowanego wodociągu i przyłączy oraz spełnić ich warunki określone w wydanych postanowieniach PZDW w Białymstoku. Przed przystąpieniem do robót w pasie drogowym inwestor winien wystąpić do PZDW o wydanie zezwolenia na zajęcie pasa drogowego i prowadzenie robót w pasie drogowym. Prace ziemne i montażowe w strefie przejść powinny być wykonywane szczególnie ostrożnie, a praca sprzętu mechanicznego możliwa jest przy zachowaniu odległości minimum 1,0 m liczonej od linii pasa drogowego . Po wytyczeniu geodezyjnym należy przystąpić do robót ziemnych, wykopy prowadzić mechanicznie koparką na odkład. W miejscach zbliżeń z istniejącym uzbrojeniem, roboty ziemne należy wykonać ręcznie .

Głębokość przykrycia sieci - jak określono na profilu podłużnym.

Na terenie projektowanej inwestycji występują grunty kategorii II i III.

Poziom wody gruntowej występuje na głębokości poniżej poziomu posadowienia sieci wodociągowej .

Zasypkę wykopu prowadzić warstwami , pierwszą ręcznie o grubości około 25- 30 cm, przy czym materiał zasypki nie może zawierać kamieni, gruzu itp. Następnie zasypkę prowadzić mechanicznie.

7. Zabezpieczenie wykopów

Miejsce wykonywanych robót oznakować i zabezpieczyć / na okres nocy oświetlić/.

Wykopy wykonywać szerokoprzestrzenne ze skarpami, w miejscach zbliżeń do istniejącego uzbrojenia stosować deskowanie ażurowe.

Placówka Zamiejscowa
18-400 Łomża ul. Nowa

W trakcie prowadzenia robót ziemnych należy zabezpieczyć istniejące uzbrojenie. Podczas prowadzenia robót ziemnych należy przestrzegać i stosować się do uwarunkowań wynikających z BN- 83/8836-02- Roboty ziemne.
Całość robót wykonać przestrzegając obowiązujących przepisów BHP oraz opracowania „Warunki techniczne wykonania i odbioru robót budowlano – montażowych tom II – Instalacje sanitarne i przemysłowe „, oraz według planu BIOZ załączonego do projektu podstawowego sieci wodociągowej.
Roboty przy wykonywaniu przejścia pod torami wykonywać zgodnie z warunkami PZDW w Białymstoku , oraz zgodnie z uwagami i zaleceniami nadzoru .

8. Montaż przewodów

Montaż wykonać zgodnie z Instrukcją wykonania i odbiorów zewnętrznych sieci wodociągowych z PVC i PE , oraz PN- 81/B- 10725 – Wodociągi, Przewody zewnętrzne. Wymagania i badania przy odbiorze.

9. Próba ciśnieniowa i dezynfekcja sieci

Przed zasypaniem każdy odcinek przewodu powinien być poddany próbie na ciśnienie. Czynności te należy przeprowadzić zgodnie z normą PN- 70/B-107 na ciśnienie PN 10.

Sieć należy wypłukać, aż będzie wypływała czysta woda, następnie poddać dezynfekcji podchlorynem sodu przez 24 godziny. Dawka podchlorynu sodu powinna wynosić 250 g/ m3. Po upływie 48 godzin należy opróżnić rurociąg z mieszanki dezynfekcyjnej i rozpocząć jego płukanie. Po ukończeniu płukania pobiera się próby do analiz bakteriologicznych i fizykochemicznych wody, które wykonuje atestowane laboratorium. Wynik analizy uważa się za pozytywny, jeżeli woda odpowiada warunkom określonym w Rozporządzeniu Ministra Zdrowia 19 listopada 2002 r / DZ U Nr 203 poz 178/ /parametry określone w załączniku do rozporządzenia/.
Warunkiem odbioru robót w obrębie przejść pod torami jest dotrzymanie wydanych warunków technicznych i uzgodnień przez wykonawcę oraz dostarczenie szkicu geodezyjnego z właściwymi domiarami w obrębie przejść.

10. Oznakowanie uzbrojenia sieci

Skrzynkę zasuwy liniowej przed przejściem wodociągu pod drogą należy oznakować tabliczką z podaną średnicą oraz domiarami .

Opracował:

PROJEKTANT
w zakresie instalacji i sieci sanitarnych
Inż. Zbigniew Olczyk
Nr upr. 178/80/WB PP

PROJEKTANT
w zakresie instalacji i sieci sanitarnych
mgr inż. Krzysztof Szeligowski
Nr upr. UAN 7342-56/92

inż. Dariusz Wasilewski
upr. bud. do proj. i kier. robotami bud.
bez ograniczeń w specjalności:
instalacje i sieci sanitarne
LOM 20, LOM 44

Placówka Zamiejscowa w Łomży

INFORMACJA DOTYCZĄCA BEZPIECZENSTWA I OCHRONY ZDROWIA

Nazwa obiektu budowlanego : Przejście wodociągiem pod drogą wojewódzką nr 668 w miejscowości Stryjaki

Inwestor : Miasto Jedwabne
Adres : 18 420 Jedwabne ul Żwirki i Wigury 3

Projektant : mgr inż Krzysztof Szeligowski

CZĘŚĆ OPISOWA

Placówka Zamiejscowa w Łom
18-400 Łomża ul. Nowa

1. Zakres robót dla całego zamierzenia budowlanego oraz kolejność realizacji poszczególnych obiektów

Warunkiem rozpoczęcia prac związanych z budową sieci wodociągowej i przyłączy jest wybudowanie stacji uzdatniania wody, bowiem jej funkcjonowanie zapewni możliwość dokonywania prób ciśnieniowych odcinków budowanych sieci i przyłączy, płukanie i dezynfekcję wodociągu.
Zakres robót w zadaniu inwestycyjnym obejmuje budowę wodociągu od projektowanej stacji uzdatniania wody w Orlikowie, a następnie wykonanie wodociągu obejmującego wyżej wymienione wsie. Zaopatrzenie wsi Orlikowo Małe w wodę będzie odbywać się przez wcięcie do sieci od lokalnej pompowni wody. Kolejno wodociąg doprowadzony zostaje do poszczególnych gospodarstw . Najpierw należy wykonać prace związane z wcinką, w dalszej kolejności wodociąg prowadzić przez wieś. Zaopatrywanie pozostałych wsi odbywać się będzie z projektowanych zbiorników wieżowych . Przejście wodociągiem pod drogą wojewódzką wykonać w rurze osłonowej metodą przecisku, po uprzednim wykonaniu komór po obu stronach pasa drogi. Całość robót wykonać według rysunku szczegółowego i opisu technicznego. Po wykonaniu sieci wodociągowej i jej próbach należy dokonać montażu uzbrojenia , w dalszej kolejności wykonywać montaż nawiertek i przyłączy domowych. Prace wewnątrz budynków – instalacje wewnętrzne prowadzić w końcowej fazie robót .

Wykaz istniejących obiektów budowlanych :

- drogi asfaltowe, żwirowe i gruntowe
- linie energetyczne sn i nn
- kable energetyczne
- wodociąg lokalny
- kanalizacja deszczowa
- kanalizacja sanitarna
- garaże
- budynki mieszkalne
- budynki gospodarcze
- kable telekomunikacyjne w tym światłowodowe

2. Wskazanie elementów zagospodarowania terenu, które mogą stwarzać zagrożenie bezpieczeństwa i zdrowia ludzi

- droga / ruch kołowy na drodze/
- linie energetyczne
- kable energetyczne
- cieki wodne

3. Wskazanie dotyczące przewidywanych zagrożeń występujących podczas realizacji robót budowlanych

- roboty ziemne /wykopy, zasypka wykopów/
- szalowanie wykopów

Biblioteka Publiczna w Łomży
18-400 Łomża, ul. Nowa 2

- roboty montażowe w wykopie –szczególnie przy przejściach przez rzekę
- przejścia w zbliżeniach do istniejącego uzbrojenia
- prace ziemne i montażowe w zbliżeniach do budynków
- w czasie budowy zachować wymagane wg normyPN-75/E-05100 odległości od skrajnego czynnego przewodu istniejącej linii napowietrznej. W przeciwnym wypadku dokonać czasowego wyłączenia linii, w przypadku baku takiej możliwości wykopy wykonać ręcznie.

4. Wskazanie sposobu prowadzenia instruktażu pracowników przed przystąpieniem do realizacji robót szczególnie niebezpiecznych

- instruktaż ustny przed robotami
- instruktaż na stanowisku pracy /pokaz z omówieniem/

Instruktaż musi przeprowadzić osoba z odpowiednimi kwalifikacjami z zakresu BHP, wynikającymi z przepisów.
Pracownicy mają obowiązek podpisami potwierdzić odbycie szkolenia.

5. Wskazanie środków technicznych i organizacyjnych, zapobiegających niebezpieczeństwom wynikającym z wykonywania robót budowlanych w strefach szczególnego zagrożenia zdrowia lub w ich sąsiedztwie.

- mostki i kładki dojazdowe w trakcie robót
- deskowanie wykopów wąskoprzestrzennych
- roboty montażowe wykonywane przez 2 robotników
- odpowiednie oznakowanie robót w pasie drogowym w oparciu o projekt organizacji ruchu
- odkopanie kabli nieznanego pochodzenia zgłosić do RE i przedsiębiorstwa telekomunikacyjnego.
- wykonywanie wykopów koparką wg BN- 83/8836-02
- wykopy ręczne w miejscach skrzyżowań z istniejącym uzbrojeniem podziemnym jako wykop wąskoprzestrzenny z umocnieniem ścian wypraskami stalowymi/ drewnianymi/
- składowanie urobku w odpowiedniej odległości od wykopu

PROJEKTANT

KOMUNALNY ZAKŁAD BUDŻETOWY
18- 420 Jedwabne. ul. Mickiewicza 4
NIP 718- 000- 23- 51. tel. 086/ 217- 22- 19

Placówka Zamiejscowa w Śmie
Jedwabne 15.09.2005 r ul. Nowa 1

Usługi Projektowo Inwestycyjne
Mgr inż Krzysztof Szeligowski
18 400 Łomża
ul Kazańska 12/27

W odpowiedzi na wystąpienie podajemy warunki techniczne do projektowania sieci wodociągowej i przyłączy w miejscowościach : Orlikowo, Orlikowo Małe, Olszewo Góra, Pawełki, Stryjaki, Karwowo , Konopki, Borawskie i Witynie:

1. Rury PVC o średnicach jak w „ Koncepcji „ - na ciśnienie 1,0 Mpa
2. Rura PE na przyłączu min 40 mm
3. Hydranty p.poż długości 2450 mm
4. Nawiertki na przyłączu typu NWZ/ PE
5. Przyłącza wewnątrz budynku – zawory 20/ 25/ mm, rura 25 mm
6. Zawór czerpalny 20 mm, lub wcinka do istniejącej instalacji z zaworem antyskażeniowym
7. Wodomierze min 20 mm
8. Przejścia pod drogami metodą przecisku lub rozkopu w rurach ochronnych
9. Skrzynki do zasuw o średnicy 185 mm
10. Śruby i nakrętki w połączeniach kołnierzowych - nierdzewne
11. Trasa wodociągu poza pasem dróg powiatowych i wojewódzkich/ w miarę możliwości/
12. Dokonać uzgodnienia projektu z instytucjami , których urządzenia i sieci występują na trasie sieci wodociągowej.

DYREKTOR
Zdzisław Chojnowski

Za zgodność
PROJEKTANT
w zakresie instalacji i sieci sanitarnych
mgr inż. Krzysztof Szeligowski
Nr upr. UAN 7342-56/92

URZĄD MIEJSKI W JEDWABNEM
wpłynęło
dnia 19 01 2006
Nr 83
Przydzielono do załatwienia os.
p.T. Zeper

WBiD. 5424-2-01/06

Białystok, 2006-01-16

DECYZJA

Na podstawie art. 39 ust. 3 ustawy z dnia 21 marca 1985 r. o drogach publicznych (jedn. tekst Dz. U. Nr 71 z 2000 r., poz. 838, z późn. zm.) i art. 104 kodeksu postępowania administracyjnego (Dz. U. Nr 98 z 2000 r., poz. 1071), po rozpatrzeniu wniosku BIOŚ.7325-198/05 z dnia 30.12.2005 (data wpływu do PZDW 05.01.2006r.):

Urzędu Miejskiego w Jedwabnem
ul. Żwirki i Wigury 3
18-420 Jedwabne

w sprawie lokalizacji :
wodociągu w m. Stryjaki, gm. Jedwabne – przejście poprzeczne pod drogą wojewódzką Nr 668 oraz odcinek w przebiegu liniowym - poza pasem drogowym

Zezwalam na projektowaną lokalizację wodociągu w pasie drogowym drogi wojewódzkiej Nr 668 Piątnica Poduchowna – Przytuły - Osowiec, w miejscowości Stryjaki, w postaci przejścia poprzecznego pod drogą na wysokości drogi bocznej oznaczonej nr geod. 88 oraz w dalszym przebiegu - odcinka wodociągu poza pasem drogowym, tj. wzdłuż drogi - po działkach prywatnych nr geod. 20, 10, 9, zgodnie z załączonym projektem, z zachowaniem warunku:

1. Projektowane przejście poprzeczne należy wykonać metodą „przecisku", bez naruszania konstrukcji jezdni i poboczy, w rurze osłonowej.
2. Wykonanie „przecisku" i umieszczenie wodociągu pod jezdnią nie może zmniejszać stateczności i nośności podłoża oraz nawierzchni drogi i naruszyć urządzeń odwadniających

UZASADNIENIE

Zgodnie z §140 ust. 1 rozporządzenia Ministra Transportu i Gospodarki Morskiej z dnia 02.03.1999 r. w sprawie warunków technicznych, jakim powinny odpowiadać drogi publiczne i ich usytuowanie (Dz. U. Nr 43 z 1999 r., poz. 430) umieszczenie w pasie drogowym infrastruktury technicznej nie związanej z drogą nie może naruszać elementów technicznych drogi oraz nie może przyczyniać się do czasowego i trwałego zagrożenia bezpieczeństwa ruchu albo zmniejszenia wartości użytkowej drogi.
Oraz §140 ust. 4 ww. rozporządzenia - podziemna budowla liniowa przebiegająca poprzecznie przez drogę nie może zmniejszać stateczności i nośności podłoża oraz nawierzchni drogi, naruszyć urządzeń odwadniających i innych podziemnych urządzeń drogi.

POUCZENIE

1. W przypadku budowy, przebudowy lub remontu drogi, gdy wymagane będzie przełożenie przedmiotowego urządzenia, koszt tego przełożenia poniesie jego właściciel, gdy:
   1) okres umieszczenia tego urządzenia w pasie drogowym jest dłuższy niż 4 lata, licząc od dnia wydania zezwolenia przez zarządcę drogi,
   2) na żądanie właściciela wprowadzono ulepszenia w przedmiotowym urządzeniu.

   Podstawa: art. 39 ust. 5 pkt. 2a cytowanej wyżej ustawy o drogach publicznych z dnia 21.03.1985r.

PODLASKI URZĄD WOJEWÓDZKI
w Białymstoku
Placówka Zamiejscowa w Łomży
18-400 Łomża ul. Nowa 2

2. Niniejszy dokument daje prawo dysponowania terenem na cele budowlane zgodnie z prawem budowlanym art. 33 ust. 2 pkt. 2.. Prawo dysponowania terenem pasa drogowego (w celu uzyskania pozwolenia na budowę) nie stanowi zezwolenia na wejście w teren i prowadzenie robót w pasie drogowym.

3. Przed rozpoczęciem robót należy uzyskać zezwolenie PZDW na zajęcie pasa drogowego i prowadzenie robót w pasie drogowym składając odpowiedni wniosek, do którego należy dołączyć:
   1) ogólny plan orientacyjny w skali 1:10000 lub 1:25000 z zaznaczeniem zajmowanego odcinka pasa drogowego,
   2) szczegółowy plan sytuacyjny w skali 1:1000 lub 1:500 z zaznaczeniem granic i podaniem wymiarów planowanej powierzchni zajęcia pasa drogowego wraz z określeniem sposobu zabezpieczenia robót zgodnie z wymogami bezpieczeństwa ruchu drogowego
   3) oświadczenie o posiadaniu ważnego pozwolenia na budowę obiektu umieszczanego w pasie drogowym lub o zgłoszeniu budowy lub prowadzonych robót właściwemu organowi administracji architektoniczno - budowlanej,
   4) harmonogramu robót prowadzonych w pasie drogowym - w przypadku ich etapowego prowadzenia.

Warunki określone w pkt. 3. wynikają z art. 40 ustawy z 21 marca 1985 r. o drogach publicznych (jedn. tekst Dz. U. Nr 71 z 2000 r., poz. 838, z późn. zm.), gdzie przepis mówi, że zajęcie pasa drogowego wymaga zezwolenia zarządcy drogi w drodze decyzji administracyjnej, oraz §1 rozporządzenia Rady Ministrów z dnia 01 czerwca 2004 r. (Dz. U. Nr 140 z 2004 r. poz. 1481) w sprawie określenia warunków udzielenia zezwoleń na zajęcie pasa drogowego.

Od niniejszej decyzji służy odwołanie do Samorządowego Kolegium Odwoławczego w Białymstoku ul. Mickiewicza 3, za moim pośrednictwem, w terminie 14 dni od dnia jej doręczenia.

z up. Zarządu Województwa
inż. Marcel Wolfart
DYREKTOR
Białostockiego Zarządu Dróg Wojewódzkich

Otrzymują:
1. Urząd Miejski w Jedwabnem
   ul. Żwirki i Wigury 3
   18-420 Jedwabne
2. Rejon Dróg Wojewódzkich w Łomży
3. a/a

Za zgodność
PROJEKTANT
w zakresie instalacji i sieci sanitarnych
mgr inż. Krzysztof Szeligowski
Nr upr. UAN 7342-56/92

PODLA

Płaszcz

MAPA DO CELÓW PROJEKTOWYCH
1:1000
Ark. nr 13

Wszelkie obiekty budowlane podlegają wytyczeniu przez jednostkę wykonastwa geodezyjnego lub przez osoby fizyczne posiadające uprawnienia na wykonywanie robót geodezyjnych.

woj. : podlaskie
pow.: łomżyński
gm.: Jedwabne
wsie: Pawełki i Stryjaki
sekcje mapy zasadniczej: 234.434.093 ,094,142,144,152,153,154,182,184,191,192,193,194,201,203,241,243

234.443.073 ,074,111,112,113,114,121,122,123,124,134,143,172,174,182,183,184, 191,192,193,194,231,232,233,234

Niniejszą mapę sporządzono na podstawie materiałów archiwalnych i pomiaru uzupełniającego wykonanego we wrześniu 2005 roku.
Mapa aktualna na dzień 30.09.2005 roku

5.10.2005. A

Uwaga !
Nie wyklucza się istnienia w terenie innych przewodów, o ktorych brak informacji wynika z zaszłości historycznych lub niedopełnienia przepisów zgłoszenia do inwantaryzacji. (Ustawa Prawo Geodezyjne Kartograficzne – Dz.U.Nr 30 z 1989 roku poz.163)

2005.10.07
1774-11/2005

Wykonawca:
Geodeta uprawniony nr upr. 15355
Grzegorz Godlewski

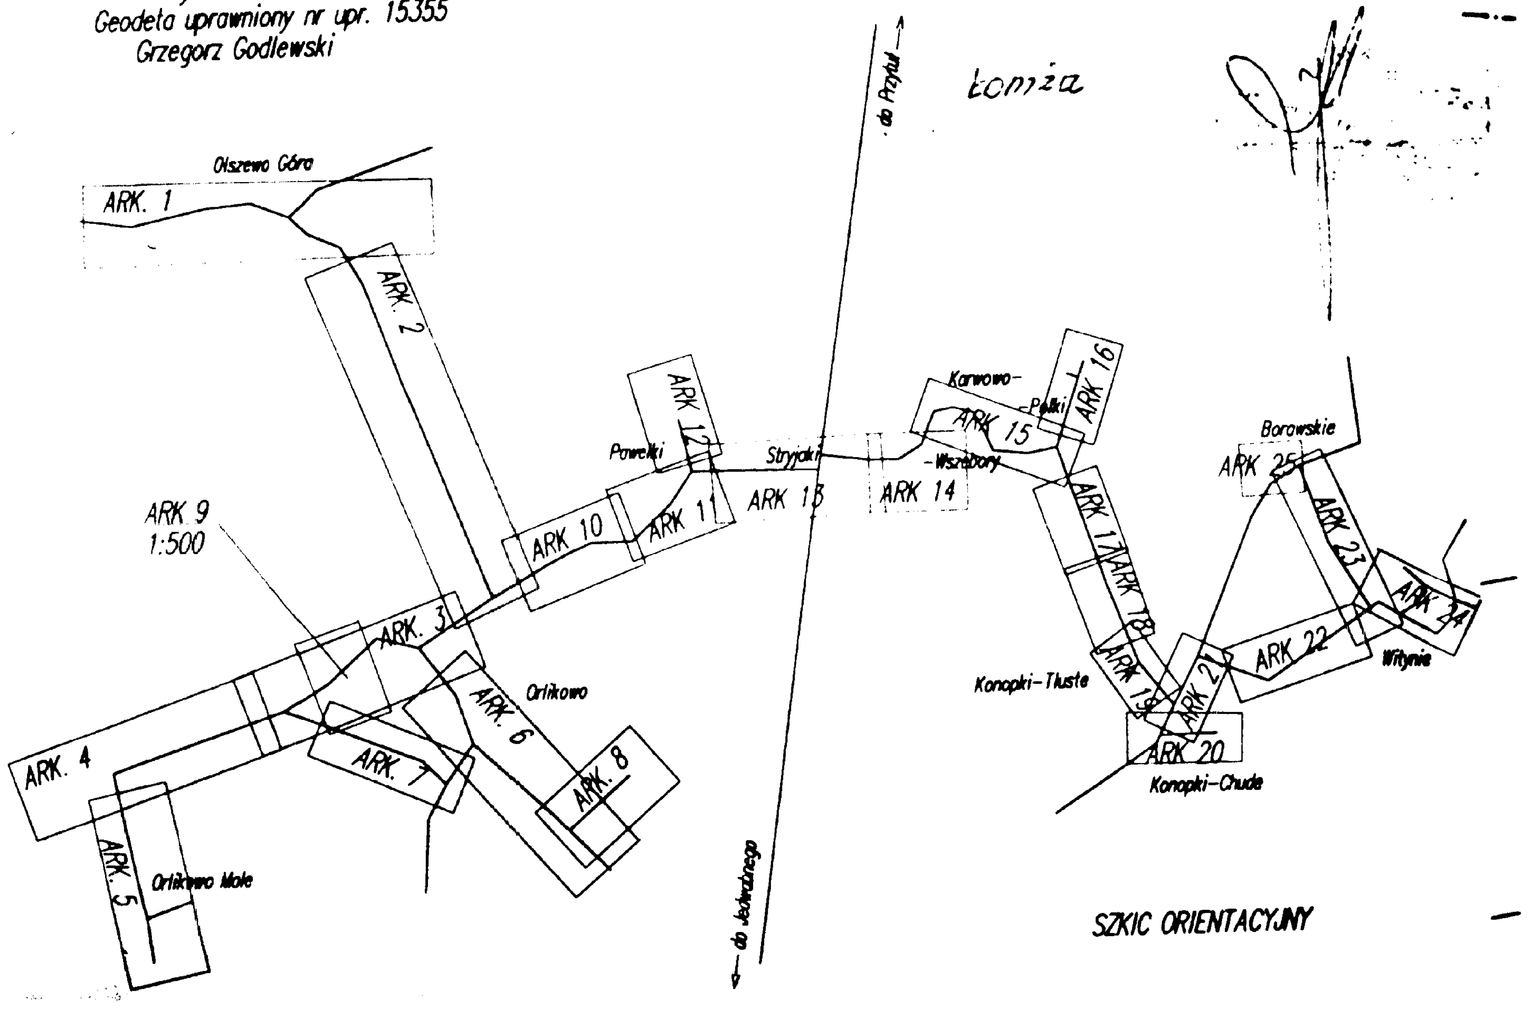

SZKIC ORIENTACYJNY

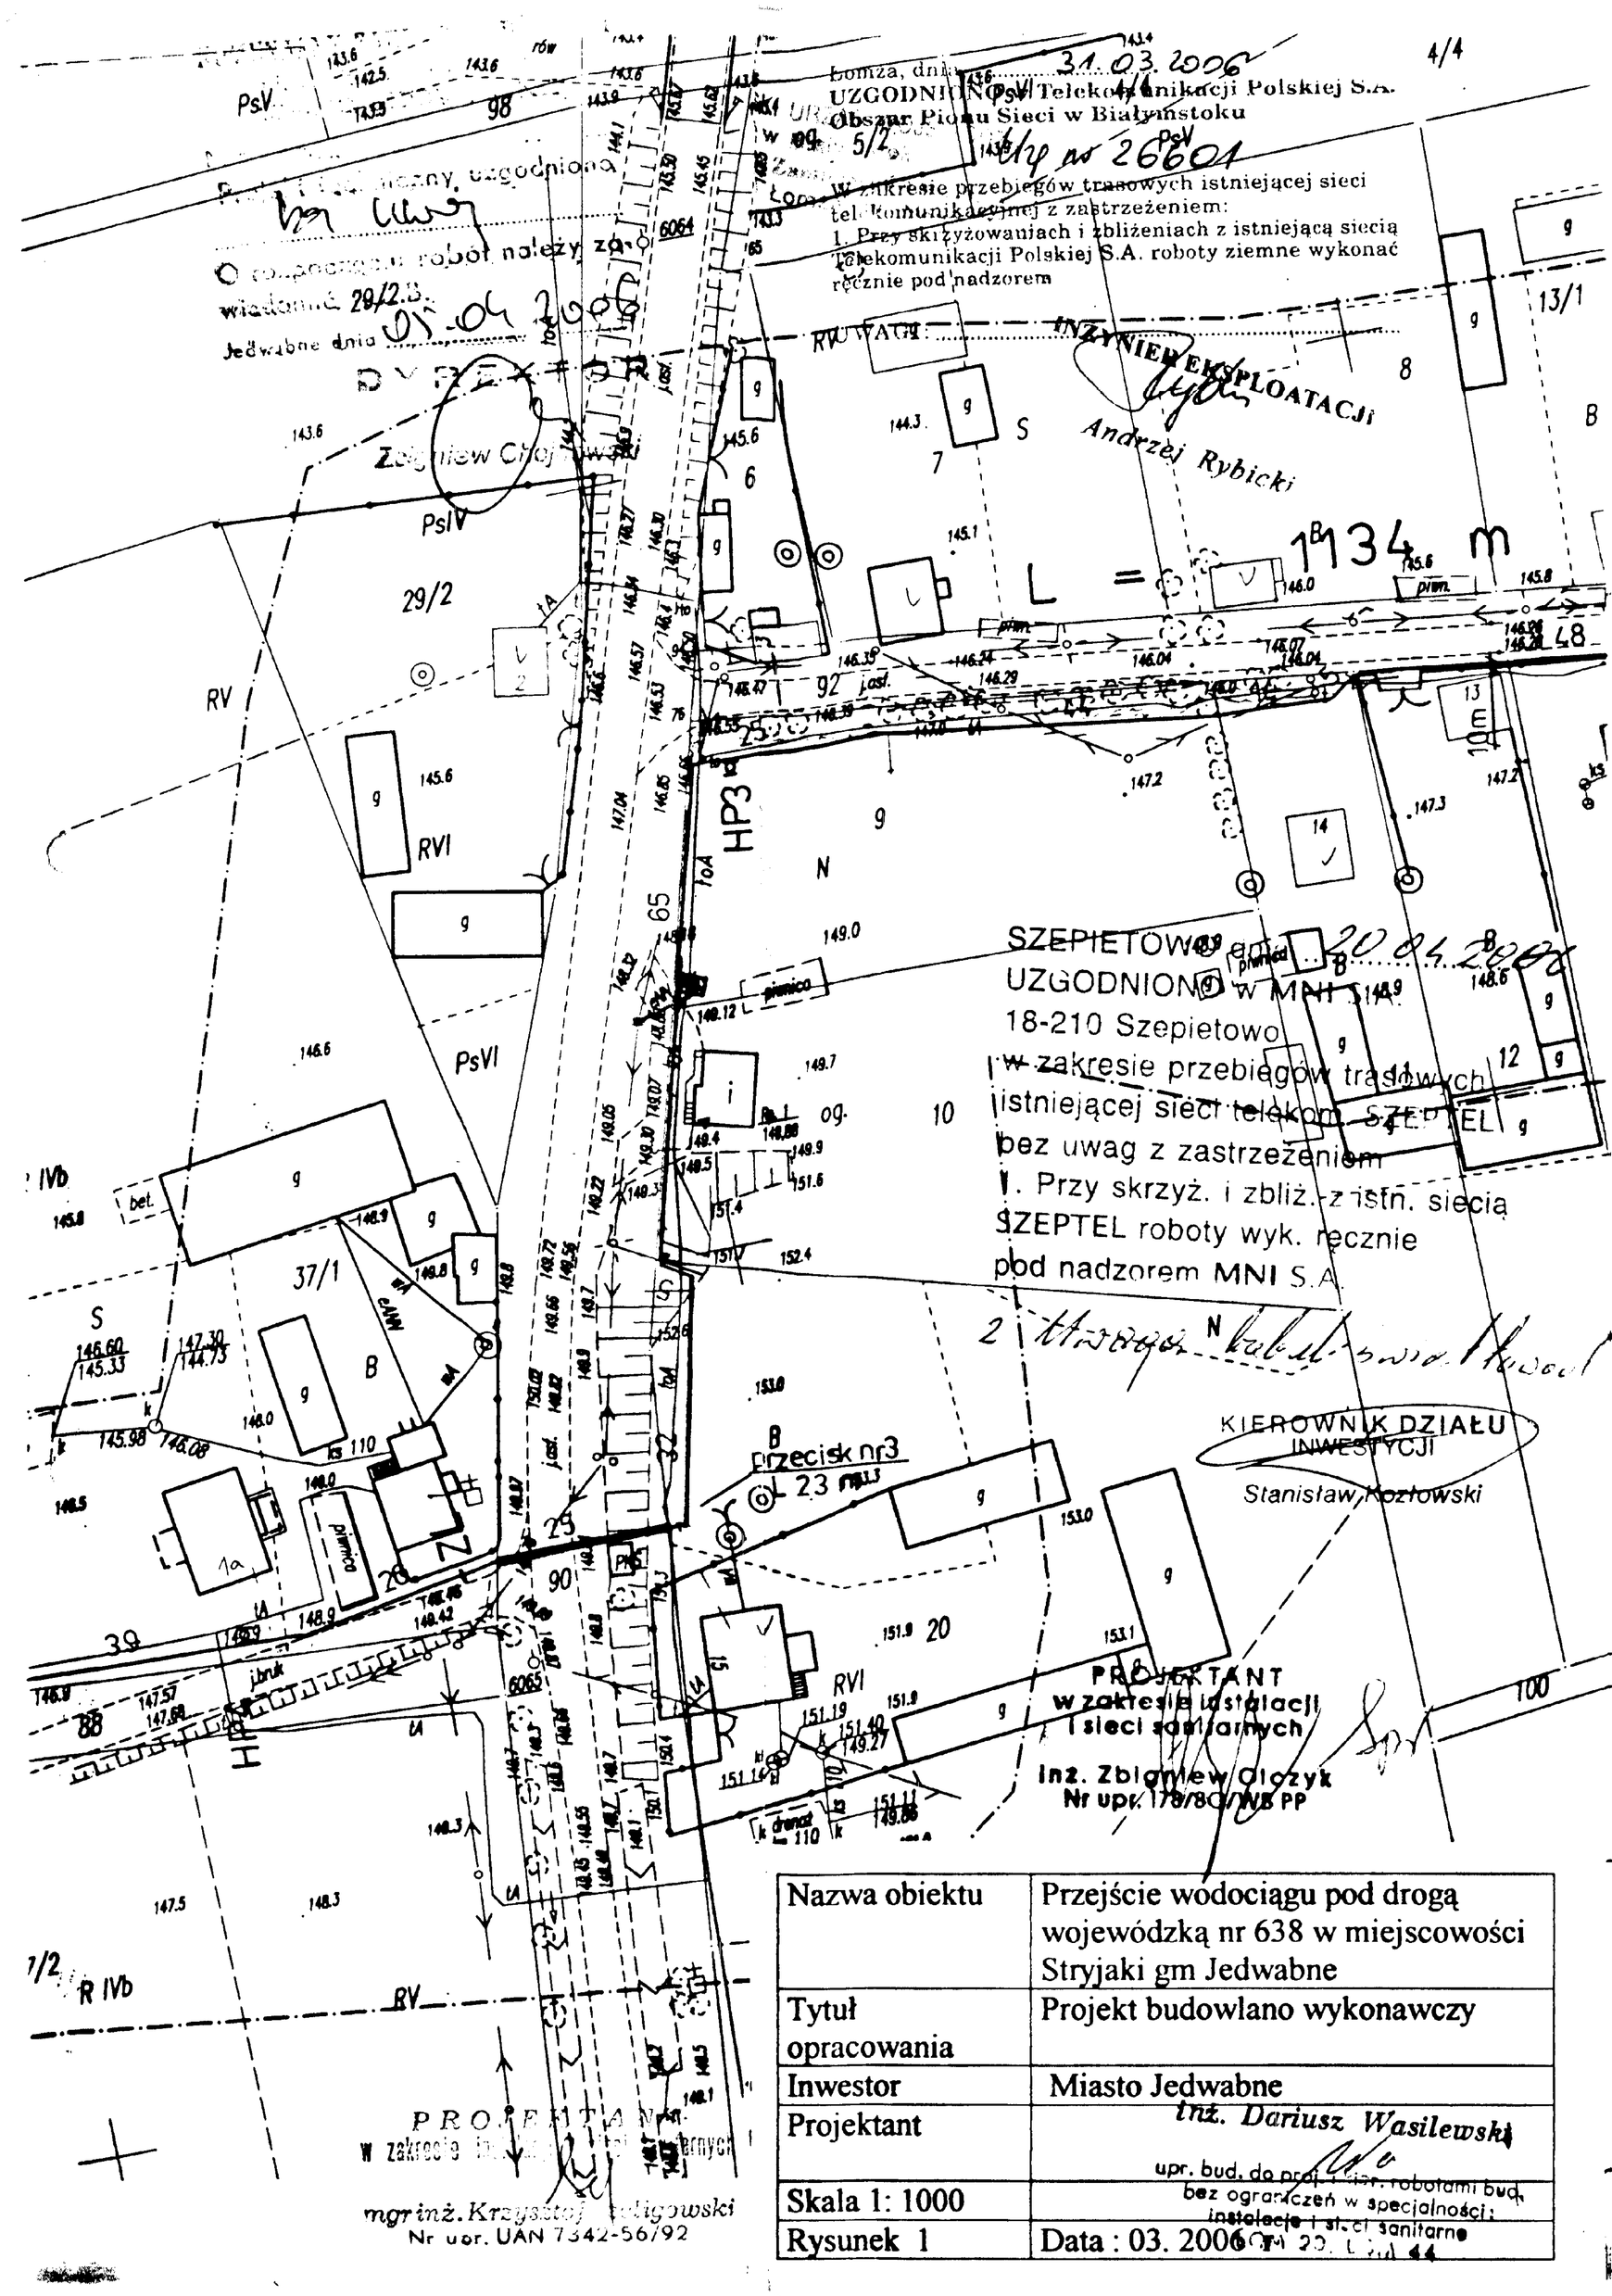

Nazwa obiektu	Przejście wodociągu pod drogą wojewódzką nr 638 w miejscowości Stryjaki gm Jedwabne
Tytuł opracowania	Projekt budowlano wykonawczy
Inwestor	Miasto Jedwabne
Projektant	inż. Dariusz Wasilewski upr. bud. do proj. i kier. robotami bud. bez ograniczeń w specjalności: instalacje i sieci sanitarne
Skala 1: 1000	
Rysunek 1	Data : 03. 2006

MAPA DO CELÓW PROJEKTOWYCH
1:1000
Ark. nr 13

Wszelkie obiekty budowlane podlegają wytyczeniu przez jednostkę wykonawstwa geodezyjnego lub przez osoby fizyczne posiadające uprawnienia do wykonywania robót geodezyjnych.

woj.: podlaskie
pow.: łomżyński
gm.: Jedwabne
wsie: Pawłówki i Stryjaki
sekcja mapy zasadniczej: 234.434.093, 094,142,144,152,153,154,182,184,191,192,193,194,201,203,241,243
234.443.073, 074,111,112,113,114,121,122,123,124,134,143,172,174,182,183,184, 191,192,193,194,201,202,203,234

Niniejszą mapę sporządzono na podstawie materiałów archiwalnych i pomiaru uzupełniającego wykonanego we wrześniu 2005 roku.
Mapa aktualna na dzień 30.09.2005 roku

Uwaga !
Nie wyklucza się istnienia w terenie innych przewodów, o których brak informacji wynika z zaszłości historycznych lub niedopełnienia przepisów zgłoszenia do inwantaryzacji. (Ustawa Prawo Geodezyjne Kartograficzne – Dz.U.Nr 30 z 1989 roku poz.163)

Wykonawca:
Geodeta uprawniony nr upr. 15355
Grzegorz Godlewski

5.10.2006 r.

SZKIC ORIENTACYJNY

PVC 225 mm

L = 134 m

HP1
HP2
HP3

Powiatowy Urząd Wojewódzki w Białymstoku
Placówka Zamiejscowa w Łomży
Załącznik nr ..... do decyzji
nr ..... z dnia 28.03.2007 r.
o zatwierdzeniu projektu i pozwoleniu na budowę

Nazwa obiektu	Przejście wodociągu pod drogą wojewódzką nr 638 w miejscowości Stryjaki gm Jedwabne
Tytuł opracowania	Projekt zagospodarowania terenu
Inwestor	Miasto Jedwabne
Projektant	
Skala 1: 1000	
Rysunek 1/2	Data : 03. 2006r

PROJEKTANT
w zakresie instalacji sieci sanitarnych
mgr inż. Krzysztof Godlewski
upr. bud. do proj. bez ograniczeń w specjalności inżynieryjnej sanitarnej
WOKP Łomża
tel. kom. 0-602-56-76-72

PROJEKTANT
w zakresie instalacji i sieci sosanitarnych
inż. Zbigniew Dudzik
nr upr. 1045/Łom/93

inż. Dariusz Wasilewski
upr. bud. do proj. bez ograniczeń w specjalności instalacyjnej sanitarnej
ŁOM 30, 1704 44

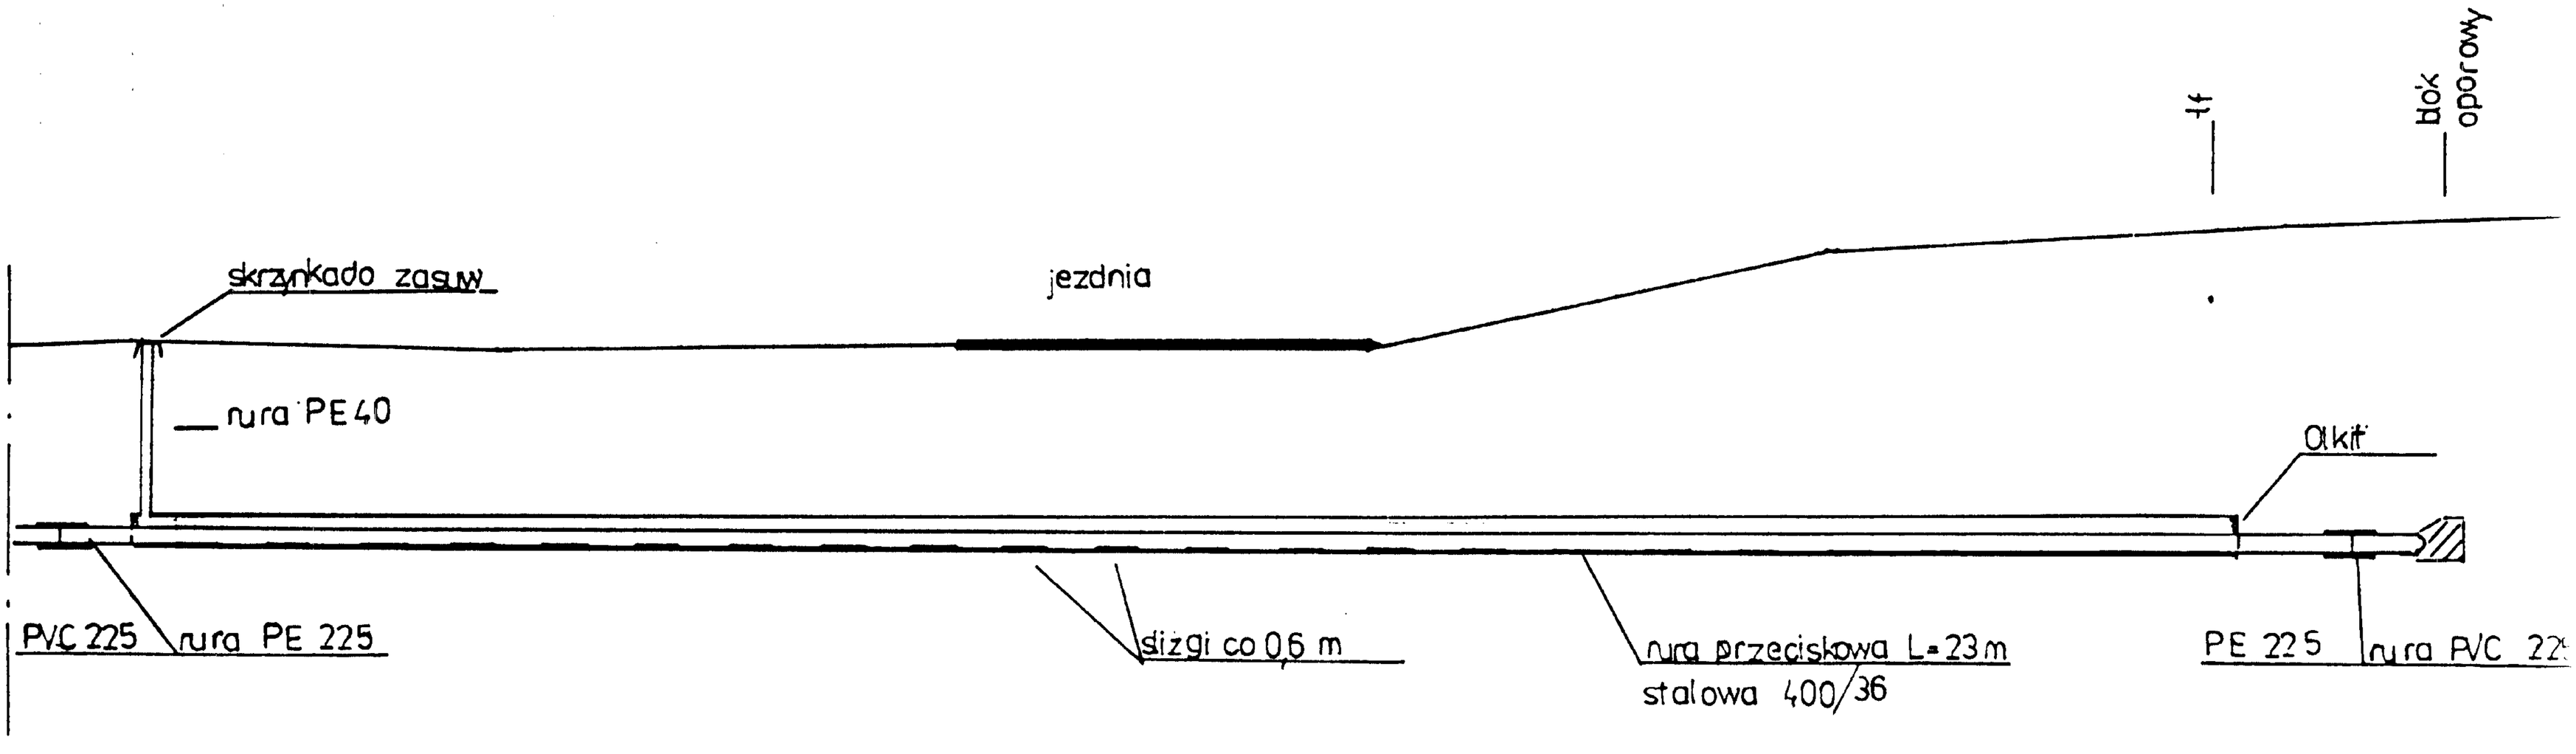

rzter	147,70	14,997	147,70	14,998	147,70	14,991	14,991	147,70	15,060	147,70	15,035
rzdno											
kęt.	2,27		2,28		2,21			2,90		2,95	
dległ.		4				4,5	5		4,5		

Pcimiański Urząd Wojewódzki w Białymstoku
Placówka Zamiejscowa w Łomży
Załącznik nr 1 do decyzji
nr 46/2006 z dnia 26.05.2006
o zatwierdzeniu projektu i pozwoleniu na budowę

MARSZY INSPEKTOR WOJEWÓDZKI
inż. Krystyna Lipińska

Sprawdził:

PROJEKTANT
w zakresie instalacji
i sieci sanitarnych
inż. Zbigniew Olczyk
Nr upr. 175/80/WB PP

PROJEKTANT
w zakresie instalacji i sieci sanitarnych
mgr inż. Krzysztof Szeligowski
Nr upr. UAM 7342-56/92

Nazwa rysunku Przekrój poprzeczny
Obiekt Wodociąg
Inwestor Gmina Jedwabne
Branża upr. bud. do proj. i kier. robotami bud. bez ograniczeń w specjalności: instalacje wod.-kan. sanitarne
Projektował inż. Dariusz Wasilewski
Nr rysunku 2
LOM 20-10 LOM 44

f) ewentualna przebudowa istniejącego, znajdującego się na terenie inwestycji uzbrojenia technicznego kolidująca z planowaną inwestycją na warunkach uzgodnionych z zarządcami sieci;
g) komunikacja - dostępność do sieci wodociągowej na czas budowy oraz w sytuacjach awaryjnych z istniejących dróg publicznych i dojazdowych oraz poprzez grunty rolne;

5) **ustalenia wymagań dotyczących ochrony interesów osób trzecich:**
a) planowane zamierzenie inwestycyjne należy projektować i realizować w sposób określony w przepisach prawa oraz zgodnie z zasadami wiedzy technicznej zapewniając poszanowanie, występujących w zasięgu oddziaływania uzasadnionych interesów osób trzecich w tym m.in. ochronę przed zanieczyszczeniem powietrza, wody i gleby (art. 5 ust. 1 Ustawy z dnia 7 lipca 1994 r. Prawo Budowlane: tekst jednolity Dz. U. z 2003 r. Nr 207, poz. 2016 z późniejszymi zmianami);
b) lokalizacja trasy wodociągu pod ciekami, rowami i innymi z urządzeniami melioracyjnymi lub ewentualne kolizje z urządzeniami melioracyjnymi należy rozwiązywać w uzgodnieniu z organem właściwym ds. melioracji wodnych; w przypadku wystąpienia kolizji dokumentację budowlaną łącznie z opinią spółki wodnej uzgodnić z organem właściwym ds. melioracji (Biuro Terenowe w Łomży Wojewódzkiego Zarządu Melioracji i Urządzeń Wodnych w Białymstoku);
c) lokalizacja trasy wodociągu w pasie drogowym i przejścia poprzeczne przez drogę wojewódzka i drogi powiatowe z uwzględnieniem warunków realizacyjnych określonych w:
   - Decyzji Nr WBiD. 5424-2-01/06 z dnia 16-01-2006 r. podlaskiego Zarządu Dróg Wojewódzkich w Białymstoku;
   - Postanowienia Nr ZDP-1/5445/148/838/ 05 z dnia 20-12-2005 r. Zarządu Dróg Powiatowych w w Łomży;
d) ewentualne kolizje z istniejącymi sieciami uzbrojenia technicznego terenu należy rozwiązywać w uzgodnieniu z gestorami poszczególnych sieci;
e) wejście na teren nie będący własnością inwestora, wynikające z konieczności wykonania robót w związku z realizacją wodociągu i przyłączy należy uzgodnić z właścicielami, użytkownikami lub zarządcami terenu;

6) **wymagania dotyczące ochrony obiektów budowlanych na terenach górniczych, narażonych na niebezpieczeństwo powodzi oraz zagrożonych osuwaniem się mas ziemnych** - nie dotyczy planowanej inwestycji, teren położony poza tymi obszarami;

7) **inne warunki i wymagania wynikające z przepisów odrębnych:**
a) inwestycję projektować i realizować zgodnie z:
   - z zachowaniem wymogów wynikających rozporządzenia Ministra Infrastruktury z dnia 12 kwietnia 2002 r. w sprawie warunków technicznych, jakim powinny odpowiadać budynki i ich usytuowanie (Dz.U. z 2002 r. Nr 75, poz. 690, z późn. zm.);
   - Rozporządzeniem Ministra Transportu i Gospodarki Morskiej z dnia 2 marca 1999 r. w sprawie warunków technicznych, jakim powinny odpowiadać drogi publiczne i ich usytuowanie (Dz.U. Nr 43, poz 430);
   - Ustawą z dnia 7 lipca 1994 r. Prawo budowlane (tekst jednolity Dz.U. z 2003 r. Nr 207, poz. 2016 z późn. zm);
   - Ustawą z dnia 27 kwietnia 2001 r. Prawo ochrony środowiska (Dz.U. Nr 62, poz. 627 z późn. zm.);
   - Ustawą z dnia 18 lipca 2001 r. Prawo wodne (Dz.U. Nr 115 poz. 1229 z późn. zm.) ;
   - Rozporządzeniem Ministra Spraw Wewnętrznych i Administracji z dnia 3 listopada 1998 r. w sprawie szczegółowego zakresu i formy projektu budowlanego (Dz.U. z 1998 r. Nr 140, poz. 906, z późn. zm.);
   - Polskimi Normami oraz z opiniami, uzgodnieniami i pozwoleniami wymaganymi przepisami szczegółowymi;

ul. Szosa Zambrowska 1/27
tel. 086/ 215 69 20, fax 215 69 04

b) przed wystąpieniem o pozwolenie na budowę wystąpić do właściwego organu w sprawie uzyskania decyzji o środowiskowych uwarunkowaniach (zgodnie z wymogami Ustawy z dnia 27 kwietnia 2001 r. Prawo ochrony środowiska - Dz. U. Nr 62, poz. 627 z późn. zm.);

II. Linie rozgraniczające teren inwestycji:

trasę inwestycji (projektowanego wodociągu i przyłączy)przedstawiono na:

a) 24 rysunkach sporządzonych na mapach w skali 1:1000 i oznaczonych jako ponumerowane arkusze od nr 1 do nr 8 i od nr 10 do nr 25, stanowiących załącznik Nr 2 (graficzny) do decyzji;
b) na kserokopii rysunku nieaktualnego miejscowego planu zagospodarowania przestrzennego w skali 1 : 10 000 stanowiącego orientację przebiegu trasy sieci wodociągowej - załącznik Nr 3 (graficzny) do decyzji.

U Z A S A D N I E N I E

Gmina Jedwabne, reprezentowana przez Burmistrza Jedwabnego Michała Chajewskiego wystąpiła o ustalenie lokalizacji inwestycji celu publicznego w związku z planowaną budową sieci wodociągowej i przyłączy do gospodarstw domowych we wsiach: Orlikowo, Pawełki, Stryjaki, Olszewo Góra, Karwowo Wszebory, Konopki Tłuste, Konopki Chude, Witynie i Borawskie gm. Jedwabne.

Planowana inwestycja w rozumieniu ustawy o planowaniu i zagospodarowaniu przestrzennym - art. 2 pkt. 5 (Dz.U. z 2003 r nr 80 poz. 717, z 2004 r. Nr 6, poz. 41, Nr 141 poz. 1492) w związku z art. 6 pkt. 3 ustawy o gospodarce nieruchomościami z dnia 21 sierpnia 1997 r (Dz.U. z 2000 r nr 46 poz. 543 z późn. zm) jest inwestycją celu publicznego.

W przypadku braku planu miejscowego, zgodnie z art. 50 ust.1 ustawy o planowaniu i zagospodarowaniu przestrzennym, inwestycja celu publicznego lokalizowana jest w drodze decyzji o ustaleniu lokalizacji celu publicznego.

W trakcie postępowania związanego z wydaniem przedmiotowej decyzji na mocy art. 64 ust. 1 organ dokonał analizy, o której mowa w art. 53 ust. 3 oraz dotyczącej spełnienia warunków określonych w art. 61 ustawy z dnia 27 marca 2003 r. o planowaniu i zagospodarowaniu przestrzennym, z której wynika że:

- teren objęty wnioskiem zgodnie z ustaleniami miejscowego planu zagospodarowania przestrzennego gminy Jedwabne, który utracił moc prawną na podstawie art. 67 ustawy o planowaniu i zagospodarowaniu przestrzennym z dniem 1 stycznia 2004 r., nie był przeznaczony pod realizację inwestycji celu publicznego o znaczeniu ponadlokalnym, z wyjątkiem drogi wojewódzkiej nr 668, przez którą planowane jest przejście poprzeczne wodociągu;
- teren nie jest objęty prawną formą ochrony przyrody;
- teren nie jest objęty prawną formą ochrony dziedzictwa kulturowego i zabytków oraz dóbr kultury współczesnej;
- teren inwestycji obejmuje odcinki dróg - wojewódzkiej, powiatowych, gminnych i gminnych dojazdowych do pól oraz przez nieruchomości zabudowane i grunty rolne - obejmujących działki położone we wsiach: Orlikowo, Pawełki, Stryjaki, Olszewo Góra, Karwowo Wszebory, Konopki Tłuste, Konopki Chude, Witynie i Borawskie,
- teren posiada bezpośredni dostęp do drogi publicznej - istniejących dróg: wojewódzkiej, powiatowych i gminnych;
- istniejące i proj. uzbrojenie terenu jest wystarczające dla planowanego przedsięwzięcia;

Po dokonaniu analizy stwierdzono, że opracowany przez uprawnionego projektanta projekt trasy wodociągu i przyłączy stanowiący załącznik Nr 2 (graficzny) do decyzji nie koliduje z przepisami odrębnymi.

Projekt decyzji uzgodniono stosownie do art. 53 ust. 4 Ustawy o planowaniu i zagospodarowaniu przestrzennym z organami:

- Starostą Łomżyńskim - jako organem właściwym w sprawach ochrony gruntów rolnych i leśnych - Postanowienie Nr GN.I.6018/1-180/06 z dnia 28 marca 2006 roku
- Marszałkiem Województwa Podlaskiego - Wojewódzki Zarząd Melioracji i Urządzeń Wodnych w Białymstoku jako organ właściwy w sprawach melioracji wodnych - Postanowienie Nr WZM.RU.0131/P/948/06 z dnia 30 marca 2006 roku, w przypadku wystąpienia kolizji z wodami publicznymi dokumentacje na etapie projektu należy uzgodnić z Biurem Terenowym w Łomży Wojewódzkiego Zarządu Melioracji i Urządzeń Wodnych.
- Podlaskim Zarządem Dróg Wojewódzkich w Białymstoku - Postanowienie Nr WBiD.5425-2-23/06 z dnia 31 marca 2006 roku wprowadzające zapis.
  1. Zgodnie z art. 42 ust. 1 ustawy o drogach publicznych (Dz. U. Nr 71 z 2000 r., poz. 838 z późniejszymi zmianami) zabrania się umieszczenia urządzeń liniowych, w szczególności linii energetycznej, telekomunikacyjnej, rurociągu, tamociągu, wzdłuż pasów drogowych, poza obszarem zabudowanym, w odległości mniejszej niż 15.0 m od granicy pasa drogowego;
  2. Na zmniejszenie ww. odległości oraz na lokalizację urządzenia obecnego (sieci wodociągowej) w pasie drogi wojewódzkiej Nr 668 należ uzyskać zgodę Podlaskiego Zarządu Dróg Wojewódzkich w Białymstoku.
- Zarządem dróg Powiatowych w Łomży - Postanowienie Nr ZDP-1/5445/54/165/06 z dnia 23 marca 2006 roku

W toku przeprowadzonego postępowania strony nie wniosły zastrzeżeń.

Po przeanalizowaniu wszystkich zgromadzonych podczas postępowania dokumentów postanowiono jak w sentencji decyzji.

POUCZENIE

Niniejsza decyzja nie rodzi praw do terenu oraz nie narusza prawa własności i uprawnień osób trzecich.

Realizacja inwestycji wymaga uzyskania pozwolenia na budowę bądź dokonania stosownego zgłoszenia na podstawie przepisów Ustawy z dnia 7 lipca 1994 r. Prawo Budowlane (tekst jednolity Dz.U. z 2000 r. Nr 207, poz. 2016 z późniejszymi zmianami).

Od niniejszej decyzji służy stronom prawo wniesienia odwołania do Samorządowego Kolegium Odwoławczego w Łomży za pośrednictwem Burmistrza Jedwabnego w terminie 14 dni od daty jej doręczenia

Odwołanie od decyzji o ustaleniu lokalizacji celu publicznego powinno zawierać zarzuty odnoszące się do decyzji, określać istotę i zakres żądania będącego przedmiotem odwołania oraz wskazywać dowody uzasadniające żądanie.

Projekt decyzji opracowała:
mgr inż. arch. Elżbieta Jabłońska
upr. w spec. arch. Nr UAN.7342-35/93
upr. urb. Nr 1134/90
OIU w Warszawie Nr WA-068

CYZJA NINIEJSZA
A SIĘ OSTATECZNA
12.05.2006
ne dnia 12.05.06.

Z up. BURMISTRZA
Tadeusz Zejer
KIEROWNIK REFERATU BUDOWNICTWA
INWESTYCJI, INFRASTRUKTURY KOMUNALNEJ,
GOSPODARKI GRUNTAMI I OCHRONY ŚRODOWISKA

podpis

Załączniki:
1) Załącznik Nr 1 - wykaz działek przez które przebiega inwestycja i na których jest zlokalizowana;
2) Załącznik Nr 2 (graficzny) opracowany na mapie w skali 1 : 1000;

ul. Szos[illegible] 1-27
19-[illegible] ŁOMŻA
tel. 086/ 215 00 20, fax 215 00 04
e-mail: [illegible]

3) Załącznik Nr 3 (graficzny) opracowany na rysunku nieaktualego miejscowego planu zagospodarowania przestrzennego w skali 1 : 10 000,

Otrzymują:

1) Wnioskodawca - Gmina Jedwabne;
2) a/a

Do wiadomości:

- Właściciele i użytkownicy wieczyści nieruchomości, po których przebiega trasa projektowanego wodociągu wg wykazu znajdującego się w aktach sprawy.

KOMUNALNY ZAKŁAD BUDŻETOWY
18- 420 Jedwabne, ul. Mickiewicza 4
NIP 718- 000- 23- 51, tel. 086/ 217- 22- 19

Jedwabne 15.09.2005 r.

Usługi Projektowo Inwestycyjne
Mgr inż Krzysztof Szeligowski
18 400 Łomża
ul Kazańska 12/27

W odpowiedzi na wystąpienie podajemy warunki techniczne do projektowania sieci wodociągowej i przyłączy w miejscowościach : Orlikowo, Orlikowo Małe, Olszewo Góra, Pawełki, Stryjaki, Karwowo , Konopki, Borawskie i Witynie:

1. Rury PVC o średnicach jak w „ Koncepcji „ - na ciśnienie 1,0 Mpa
2. Rura PE na przyłączu min 40 mm
3. Hydranty p.poż długości 2450 mm
4. Nawiertki na przyłączu typu NWZ/ PE
5. Przyłącza wewnątrz budynku – zawory 20/ 25/ mm, rura 25 mm
6. Zawór czerpalny 20 mm, lub wcinka do istniejącej instalacji z zaworem antyskażeniowym
7. Wodomierze min 20 mm
8. Przejścia pod drogami metodą przecisku lub rozkopu w rurach ochronnych
9. Skrzynki do zasuw o średnicy 185 mm
10. Śruby i nakrętki w połączeniach kołnierzowych - nierdzewne
11. Trasa wodociągu poza pasem dróg powiatowych i wojewódzkich/ w miarę możliwości/
12. Dokonać uzgodnienia projektu z instytucjami , których urządzenia i sieci występują na trasie sieci wodociągowej.

DYREKTOR
Zbigniew Chojnowski

ZARZĄD DRÓG POWIATOWYCH
18-400 ŁOMŻA
ul. Poligonowa 30
tel/fax 218 34 45, 218 41 89
Nr ZDP–1/5445/148/338/05

STAROSTWO POWIATOWE
w Łomży
ul. Szosa Zambrowska 1/27
18-400 ŁOMŻA
tel. 0(86) 215 06 20, fax 215 69 04
okr. poczt. 80

Łomża dn. 20.12.2005r

Burmistrz Jedwabnego
Urząd Miejski w Jedwabnem
ul. Żwirki i Wigury 3
18 – 420 JEDWABNE

POSTANOWIENIE

Na podstawie art. 39, ust 3 Ustawy z dnia 21 marca 1985 r. o drogach publicznych (Dz. U. z 2004r. Nr 204, poz. 2086) oraz na podstawie § 1 ust. 1, Rozporządzenia Rady Ministrów z dnia 24 stycznia 1986 r. w sprawie wykonania niektórych przepisów Ustawy o drogach publicznych (Dz. U. Nr 6, poz. 33 z późniejszymi zmianami) oraz art. 123 kpa, po rozpatrzeniu wystąpienia :

Urzędu Miejskiego w Jedwabnem ul. Żwirki i Wigury 3 18-420 Jedwabne

w sprawie :

przebiegu trasy projektowanego wodociągu wraz z przyłączami relacji Orlikowo – Olszewo Góra – Pawełki – Stryjaki – Karwowo – Konopki – Borawskie - Witynie

w pasie drogowym drogi powiatowej:

nr 1919B na odc. Orlikowo – Olszewo Góra
nr 1920B na odc. Pawełki - Stryjaki
nr 1921B na odc. dr. 1919B - Pawełki
nr 1930B na odc. Borawskie - Witynie
nr 1931B na odc. Stryjaki – Wszebory - Karwowo
nr 1934B w m. Konopki Chude i Borawskie.

Zarząd Dróg Powiatowych w Łomży postanowił uzgodnić pozytywnie trasę projektowanego wodociągu wraz z przyłącza w pasie w/w dróg na odcinku jak na załączonych planszach, z zachowaniem następujących warunków:

1. *Dr. pow. nr 1931B w m. Karwowo – Polki przy działkach nr 212, 211 i 259 należy projektowany wodociąg przesunąć do granicy pasa drogowego, na pozostałym odcinku Ark 16 dopuszcza się ułożenie wodociągu po granicy pasa drogowego.*
2. *Na pozostałych odcinkach projektowany wodociąg należy umieścić poza pasem drogowym.*
3. *Przejścia poprzeczne pod drogą wykonać metodą przecisku w rurze osłonowej.*
4. *Wykopy w pasie drogowym zasypać gruntem przepuszczalnym i zagęścić.*
5. *Po zakończeniu robót pas drogowy przywrócić do stanu pierwotnego.*
6. *Za zajęcie pasa drogowego w celu prowadzenia robót związanych z projektowaną trasą wodociągu wraz z przyłączami oraz umieszczenie urządzenia nie związanego z funkcjonowaniem drogi pobierane będą opłaty zgodnie z art. 40 ust. 5 Ustawy o drogach publicznych (Dz. U. z 2004r nr 204, poz, 2086).*

Przed rozpoczęciem robót w pasie drogowym należy uzyskać zezwolenie na ich prowadzenie składając wniosek do Zarządu Dróg Powiatowych w Łomży.

Do w/w wniosku należy dołączyć tymczasowy projekt organizacji ruchu na czas trwania budowy.

W załączeniu:
Arkusz mapy zasadniczej Nr 1, 2, 3, 6, 10, 11, 12, 13, 14, 15, 16, 20, 21, 23, 24 i 25 - 1 szt.

DYREKTOR
mgr inż. [illegible]

(nazwisko i imię)

URZĄD MIEJSKI W JEDWABNEM
wpłynęło
dnia 19 01 2006
Nr 83
Przekazano do załatwienia os.
p. Zajer

Białystok, 2006-01-16

STAROSTWO POWIATOWE
w Białymstoku
ul. Szosa Zambrowska 1/27
15-888 Białystok
tel. 0-85/ 215 63 00, fax 215 60 04
skr. poczt. 99

WBiD. 5424-2-01/06

DECYZJA

Na podstawie art. 39 ust. 3 ustawy z dnia 21 marca 1985 r. o drogach publicznych (jedn. tekst Dz. U. Nr 71 z 2000 r., poz. 838, z późn. zm.) i art. 104 kodeksu postępowania administracyjnego (Dz. U. Nr 98 z 2000 r., poz. 1071), po rozpatrzeniu wniosku BIOŚ.7325-198/05 z dnia 30.12.2005 (data wpływu do PZDW 05.01.2006r.):

Urzędu Miejskiego w Jedwabnem
ul. Żwirki i Wigury 3
18-420 Jedwabne

w sprawie lokalizacji :
wodociągu w m. Stryjaki, gm. Jedwabne – przejście poprzeczne pod drogą wojewódzką Nr 668 oraz odcinek w przebiegu liniowym - poza pasem drogowym

Zezwalam na projektowaną lokalizację wodociągu w pasie drogowym drogi wojewódzkiej Nr 668 Piątnica Poduchowna – Przytuły - Osowiec, w miejscowości Stryjaki, w postaci przejścia poprzecznego pod drogą na wysokości drogi bocznej oznaczonej nr geod. 88 oraz w dalszym przebiegu - odcinka wodociągu poza pasem drogowym, tj. wzdłuż drogi - po działkach prywatnych nr geod. 20, 10, 9, zgodnie z załączonym projektem, z zachowaniem warunku:

1. Projektowane przejście poprzeczne należy wykonać metodą „przecisku", bez naruszania konstrukcji jezdni i poboczy, w rurze osłonowej.
2. Wykonanie „przecisku" i umieszczenie wodociągu pod jezdnią nie może zmniejszać stateczności i nośności podłoża oraz nawierzchni drogi i naruszyć urządzeń odwadniających

UZASADNIENIE

Zgodnie z §140 ust. 1 rozporządzenia Ministra Transportu i Gospodarki Morskiej z dnia 02.03.1999 r. w sprawie warunków technicznych, jakim powinny odpowiadać drogi publiczne i ich usytuowanie (Dz. U. Nr 43 z 1999 r., poz. 430) umieszczenie w pasie drogowym infrastruktury technicznej nie związanej z drogą nie może naruszać elementów technicznych drogi oraz nie może przyczyniać się do czasowego i trwałego zagrożenia bezpieczeństwa ruchu albo zmniejszenia wartości użytkowej drogi.
Oraz §140 ust. 4 ww. rozporządzenia - podziemna budowla liniowa przebiegająca poprzecznie przez drogę nie może zmniejszać stateczności i nośności podłoża oraz nawierzchni drogi, naruszyć urządzeń odwadniających i innych podziemnych urządzeń drogi.

POUCZENIE

1. W przypadku budowy, przebudowy lub remontu drogi, gdy wymagane będzie przełożenie przedmiotowego urządzenia, koszt tego przełożenia poniesie jego właściciel, gdy:
   1) okres umieszczenia tego urządzenia w pasie drogowym jest dłuższy niż 4 lata, licząc od dnia wydania zezwolenia przez zarządcę drogi,
   2) na żądanie właściciela wprowadzono ulepszenia w przedmiotowym urządzeniu.

   Podstawa: art. 39 ust. 5 pkt. 2a cytowanej wyżej ustawy o drogach publicznych z dnia 21.03.1985r.

2. Niniejszy dokument daje prawo dysponowania terenem na cele budowlane zgodnie z prawem budowlanym art. 33 ust. 2 pkt. 2.. Prawo dysponowania terenem pasa drogowego (w celu uzyskania pozwolenia na budowę) nie stanowi zezwolenia na wejście w teren i prowadzenie robót w pasie drogowym.

3. Przed rozpoczęciem robót należy uzyskać zezwolenie PZDW na zajęcie pasa drogowego i prowadzenie robót w pasie drogowym składając odpowiedni wniosek, do którego należy dołączyć:
   1) ogólny plan orientacyjny w skali 1:10000 lub 1:25000 z zaznaczeniem zajmowanego odcinka pasa drogowego,
   2) szczegółowy plan sytuacyjny w skali 1:1000 lub 1:500 z zaznaczeniem granic i podaniem wymiarów planowanej powierzchni zajęcia pasa drogowego wraz z określeniem sposobu zabezpieczenia robót zgodnie z wymogami bezpieczeństwa ruchu drogowego
   3) oświadczenie o posiadaniu ważnego pozwolenia na budowę obiektu umieszczanego w pasie drogowym lub o zgłoszeniu budowy lub prowadzonych robót właściwemu organowi administracji architektoniczno - budowlanej,
   4) harmonogramu robót prowadzonych w pasie drogowym - w przypadku ich etapowego prowadzenia.

   Warunki określone w pkt. 3. wynikają z art. 40 ustawy z 21 marca 1985 r. o drogach publicznych (jedn. tekst Dz. U. Nr 71 z 2000 r., poz. 838, z późn. zm.), gdzie przepis mówi, że zajęcie pasa drogowego wymaga zezwolenia zarządcy drogi w drodze decyzji administracyjnej, oraz §1 rozporządzenia Rady Ministrów z dnia 01 czerwca 2004 r. (Dz. U. Nr 140 z 2004 r. poz. 1481) w sprawie określenia warunków udzielenia zezwoleń na zajęcie pasa drogowego.

Od niniejszej decyzji służy odwołanie do Samorządowego Kolegium Odwoławczego w Białymstoku ul. Mickiewicza 3, za moim pośrednictwem, w terminie 14 dni od dnia jej doręczenia.

z up. Zarządu Województwa
mgr Andrzej Wolfart
DYREKTOR
Powiatowego Zarządu Dróg Wojewódzkich

Otrzymują:
1. Urząd Miejski w Jedwabnem
   ul. Żwirki i Wigury 3
   18-420 Jedwabne
2. Rejon Dróg Wojewódzkich w Łomży
3. a/a

za zgodność
PROJEKTANT
w zakresie instalacji i sieci sanitarnych
mgr inż. Krzysztof Szeligowski
Nr upr. UAN 7342-56/92

Urząd Miejski w Jedwabnem
ul. Żwirki i Wigury 3
18-420 JEDWABNE

STAROSTWO POWIATOWE
w Łomży
ul. Stan. Żwirki i Wigury 1/27
18-400 ŁOMŻA
tel. 086/ 215 60 20, fax 215 60 04
pkt. poz. 50

Jedwabne, dnia 23 maja 2006 roku

BIOŚ. 7624-4/06

DECYZJA
o środowiskowych uwarunkowaniach zgody na realizację przedsięwzięcia

Na podstawie art. 46a ust. 1 i 7 pkt 4, art. 48 ust. 2 pkt 1 w związku z art. 56 ustawy z dnia 27 kwietnia 2001r. Prawo ochrony środowiska (Dz. U. Nr 62, poz. 627 z późn. zm.)oraz art. 104 i art. 106 Kodeksu postępowania administracyjnego (Ustawa z dnia 14 czerwca 1960 r. jednolity tekst z 2000 r., Dz. U. Nr 98, poz. 1071 z p.zm.), po rozpatrzeniu wniosku Gminy Jedwabne -

orzekam

Określić środowiskowe uwarunkowania zgody na realizację przedsięwzięcia którego przedmiotem jest :

Budowa sieci wodociągowej i budowa przyłączy do zabudowań gospodarstw domowych przewidzianych do realizacji na terenach położonych we wsiach : Orlikowo, Pawełki, Stryjaki, Olszewo Góra, Karwowo Wszebory, Konopki Tłuste, Konopki Chude, Witynie i Borawskie, obejmujących działki , których wykaz wraz z numerami ewidencyjnymi stanowi załącznik nr 1 do niniejszej decyzji.

1) Przy realizacji inwestycji należy uwzględnić następujące warunki wykorzystania terenu w fazie realizacji i eksploatacji:

a/ Zanieczyszczenie powietrza atmosferycznego
- w trakcie realizacji inwestycji powstawać będzie niezorganizowana emisja zanieczyszczeń do powietrza, której źródłami będą: praca silników urządzeń budowlanych , sprzętu oraz samochodów transportowych; w związku z tym należy ograniczyć emisję niezorganizowaną zanieczyszczeń do powietrza do minimum, poprzez zabezpieczenie miejsc składowych

b/ odpady

- w trakcie realizacji przedsięwzięcia należy przestrzegać przepisów ustawy o odpadach (Dz. U. Nr 62, poz. 628 z 2001 roku z późniejszymi zmianami),
- z ewentualnie powstałymi odpadami w fazie realizacji przedsięwzięcia należy właściwie postępować - zapewnić możliwość selektywnej zbiórki odpadów oraz ich stałe wywożenie przez uprawnione do tego firmy,
- podczas realizacji inwestycji warstwę gleby należy zebrać i odłożyć na oddzielną pryzmę , a następnie wykorzystać do uporządkowania terenu po zakończeniu prac inwestycyjnych,
- ewentualnie pozostały nadmiar ziemi z wykopów powinien być wykorzystany gospodarczo w miejscach położonych blisko terenu inwestycyjnego,
- w celu zachowania bezpieczeństwa osób postronnych w czasie prac należy teren inwestycji odpowiednio oznaczyć , a wykopy zabezpieczyć.

c/ gospodarka wodno – ściekowa

- w trakcie budowy nie przewiduje się powstania ścieków , które mogłyby zanieczyścić wody powierzchniowe lub podziemne,
- materiały i sprzęt budowlany należy przechowywać w wyznaczonych miejscach , odpowiednio zabezpieczonych przed zanieczyszczeniem środowiska gruntowo-wodnego,
- zabrania się podejmowania prac remontowych sprzętu , wymiany elementów maszyn i wymiany oleju powodujące powstanie odpadów niebezpiecznych,
- zabrania się uzupełniania paliwa w pobliżu otwartych wód,
- wszystkie prace związane z robotami i odwodnieniami powinni być przeprowadzone w sposób ograniczający ich wpływ na zachowanie stosunków wodnych.

d/ hałas

- głównymi źródłami emisji hałasu do środowiska w trakcie realizacji przedsięwzięcia będą maszyny budowlane oraz samochody,
- roboty budowlane prowadzone w zakresie związanym z realizacją przedsięwzięcia , ze względu na możliwość występowania oddziaływania akustycznego należy wykonywać tylko w porze dziennej,
- uciążliwość hałasową ograniczyć do minimum.

STAROSTWO POWIATOWE
w Łomży
ul. Stefana Żeromskiego 1/27
18-400 ŁOMŻA
tel. 086 216 68 00, fax 216 68 04

e/ zieleń

- w rejonie lokalizacji inwestycji nie stwierdza się potrzeby ochrony cennych wartości przyrodniczych , zasobów naturalnych , ponieważ takie tam nie wystepują,
- w przypadku wykonywania prac ziemnych w zasięgu koron drzew , prace należy wykonywać ręcznie bez naruszania korzeni.

2)wymagania dotyczące ochrony środowiska konieczne do uwzględnienia w projekcie budowlanym :

- przedsięwzięcie powinno być realizowane zgodnie z wymogami zawartymi w obowiązujących przepisach prawnych w tym w ustawie z dnia 27 kwietnia 2001 roku – Prawo ochrony środowiska (Dz. U. z 2001 roku nr 62 poz. 627 ze zm.) oraz ustawy z dnia 18 lipca 2001 roku – Prawo wodne (Dz. U z 2001 roku Nr 115 poz. 1229 ze zm.),
- zastosowane wyroby budowlane powinny posiadać aprobatę techniczną właściwej jednostki aprobującej stwierdzającej o dopuszczeniu ich do obrotu i stosowania ,
- przy układaniu sieci wodociągowej należy zachować odpowiednie odległości od przewodów wodociągowych, elektrycznych, telekomunikacyjnych itp.
- po zakończeniu robót budowlanych teren ma zostać doprowadzony do stanu pierwotnego.

3)wymogi w zakresie przeciwdziałania skutkom awarii przemysłowych, przemysłowych odniesieniu do przedsięwzięć zaliczanych do zakładów stwarzających zagrożenie wystąpienia poważnych awarii:

- nie wymagane w sprawie

4)wymogi w zakresie ograniczenia transgranicznego oddziaływania na środowisko w odniesieniu do przedsięwzięć, dla których przeprowadzono postępowanie dotyczące transgranicznego oddziaływania:

- nie wymagane w sprawie

5)wymogi w sprawie stwierdzenia konieczności utworzenia obszaru ograniczonego użytkowania :

- nie wymagane w sprawie (na obszarze oddziaływania przedsięwzięcia nie jest wyznaczona strefa obszaru NATURA 2000)

6)Wnioskodawca jest zobowiązany do :

- uzyskania decyzji o pozwoleniu na budowę dla w/w przedsięwzięcia - na podstawie ustawy z dnia 7 lipca 1994 roku – Prawo budowlane (Dz.U. z 2003 roku Nr 207, poz. 2016 z późn. zm.)

UZASADNIENIE

Na podstawie § 3 ust. 1 pkt 63 Rozporządzenia Rady Ministrów z dnia 09 listopada 2004 roku w sprawie określenia rodzajów przedsięwzięć mogących znacząco oddziaływać na środowisko oraz szczególnych uwarunkowaniach związanych z kwalifikowaniem przedsięwzięcia do sporządzenia raportu o oddziaływaniu na środowisko (Dz.U nr 257, poz. 2573 z późn. zm.) oraz zgodnie z art. 51 ust. 1, pkt 2 ustawy z dnia 27 kwietnia 2001 roku Prawo ochrony środowiska (Dz. U nr 62, poz. 627, z późn. zm.) inwestycja zalicza się do przedsięwzięć mogących znacząco oddziaływać na środowisko , dla których sporządzenie raportu jest fakultatywne. Zakres przedmiotowy inwestycji obejmuje:

Budowę sieci wodociągowej i budowę przyłączy do zabudowań gospodarstw domowych przewidzianych do realizacji na terenach położonych we wsiach : Orlikowo, Pawełki, Stryjaki, Olszewo Góra, Karwowo Wszebory, Konopki Tłuste, Konopki Chude, Witynie i Borawskie, obejmujących działki , których wykaz wraz z numerami ewidencyjnymi stanowi załącznik nr 1 do niniejszej decyzji.

Złożony przez Gminę Jedwabne wniosek o wydanie decyzji o środowiskowych uwarunkowaniach zgody na realizację przedsięwzięcia zawierał wszystkie niezbędne elementy , które zostały określone w art. 46a ust. 4 z dnia 27 kwietnia 2001 roku Prawa ochrony środowiska. Na podstawie art. 51 ust. 2 ustawy z dnia 27 kwietnia 2001 roku – Prawo ochrony środowiska po zasięgnięciu opinii Starostwa Powiatowego w Łomży i Państwowego Powiatowego Inspektora Sanitarnego w Łomży , Burmistrz Jedwabnego w postanowieniu nr BIOŚ. 7624-4/06 z dnia 23 marca 2006 roku nie stwierdził obowiązku sporządzenia raportu dla w/w przedsięwzięcia.

Niniejsza decyzja została pozytywnie uzgodniona w zakresie ochrony środowiska przez Starostwo Powiatowe w Łomży – pismo nr ROŚB. 6211-20/2006 z dnia 09 marca 2006 roku oraz przez Państwowego Powiatowego Inspektora Sanitarnego w Łomży postanowienie nr 40/P/NZ/2006

STAROSTWO POWIATOWE
w Łomży
ul. Szosa Zambrowska 1/27
18-400 ŁOMŻA
tel. (086) 215 00 20, fax 215 69 04
skr. poczt. 60

z dnia 13 marca 2006 roku. Realizacja przedmiotowego przedsięwzięcia wpłynie na poprawę zaopatrzenia ludności powyższego wodę do picia . Budowa sieci wodociągowej nie będzie oddziaływała na otaczające środowisko i zdrowie ludzi.
Wobec powyższego orzeczono jak w sentencji.

POUCZENIE

1) Decyzja o środowiskowych uwarunkowaniach wiąże organ wdający decyzję , o której mowa w art. 46 ust. 4 pkt 2-9 art. 56 ust.9
2) Decyzję o środowiskowych uwarunkowaniach dołącza się do wniosku o wydanie decyzji , o której mowa w ust. 4 wniosek ten powinien być złożony nie później niż przed upływem dwóch lat od dnia , w którym decyzja o środowiskowych uwarunkowaniach stała się ostateczna – art. 46 ust. 4b
3) Termin , o którym mowa w ustępie 4b, może ulec wydłużeniu o dwa lata, jeżeli realizacja planowanego przedsięwzięcia mogącego znacząco oddziaływać na środowisko przebiega etapowo oraz nie zmieniły się warunki określone w decyzji o środowiskowych uwarunkowaniach
4) Decyzja o środowiskowych uwarunkowaniach zgody na realizację przedsięwzięcia nie rodzi praw do terenu oraz nie narusza prawa własności i uprawnień osób trzecich.

Od niniejszej decyzji służy odwołanie do Samorządowego Kolegium Odwoławczego w Łomży za pośrednictwem Burmistrza Jedwabnego w terminie 14 dni od daty podania do publicznej wiadomości.

Z up. BURMISTRZA
Tadeusz Zajer
KIEROWNIK REFERATU BUDOWNICTWA, INWESTYCJI, GOSPODARKI KOMUNALNEJ, OCHRONY ŚRODOWISKA

Załączniki:
- załącznik nr 1 – wykaz numerów działek objętych zadaniem inwestycyjnym
- załącznik graficzny nr 2 – mapa w skali 1: 1000 (znajduje się w aktach sprawy do wglądu w tut. Urzędzie)
- załącznik nr 3 - informacja o przedsięwzięciu zgodna z art. 49 ust. 3 ustawy Prawo ochrony środowiska

Otrzymują:
1. Starostwo Powiatowe w Łomży
   Ul. Szosa Zambrowska 1/27
   18-400 ŁOMŻA

za zgodność z oryginałem
stwierdzam 01.06.2006r.

Z up. BURMISTRZA
Tadeusz Zajer
KIEROWNIK REFERATU BUDOWNICTWA, INWESTYCJI, GOSPODARKI KOMUNALNEJ, OCHRONY ŚRODOWISKA

DECYZJA NINIEJSZA
STAŁA SIĘ OSTATECZNA
DNIA 16.06.2006
Jedwabne dnia 06.06.2006

Z up. BURMISTRZA
Tadeusz Zajer
KIEROWNIK REFERATU BUDOWNICTWA, INWESTYCJI, GOSPODARKI KOMUNALNEJ, OCHRONY ŚRODOWISKA

2. Państwowy Powiatowy Inspektor Sanitarny w Łomży
   Ul. Ks. Janusza I/1
   18-401 ŁOMŻA

3. a/a

Podano do publicznej wiadomości przez:
1/ umieszczenie na tablicy ogłoszeń Urzędu Miejskiego w Jedwabnem
2/ umieszczenie na stronie internetowej Urzędu Miejskiego w Jedwabnem: www.jedwabne.pl

STAROSTA ŁOMŻYŃSKI
18-400 ŁOMŻA
ul. Szosa Zambrowska 1/27
tel. 086/215 69 00, fax 215 69 04

URZĄD MIEJSKI W JEDWABNEM
WPŁYNĘŁO
dnia 21-07-06
Nr 644 Zał.
Przydzielono do załatwienia os.
p. Kalwi

ROŚB.6224/4/2006

Łomża, dnia 20. lipca 2006 r.

STAROSTWO POWIATOWE
W ŁOMŻY
ul. Szosa Zambrowska 1/27
18-400 ŁOMŻA
tel. (086) 215 69 20, fax 215 69 04
pokr. pocz. 60

D E C Y Z J A

Na podstawie art. 122 ust. 1 pkt 3 w związku z art. 9 ust. 2 pkt 1 lit. b, art.140 ust. 1 ustawy z dnia 18 lipca 2001 roku - Prawo wodne (Dz. U. z 2005 r. nr 239, poz. 2019) oraz art. 104 Kodeksu postępowania administracyjnego (Dz. U. z 2000 roku nr 98, poz. 1071 z późn. zm.) po rozpatrzeniu wniosku **Burmistrza Jedwabnego** w sprawie udzielenia pozwolenia wodnoprawnego na wykonanie – przejście sieci wodociągowej przez rzekę Janówkę w km 8+250, 8+620, 9+400 i 9+680 oraz rów szczegółowy w obrębie Konopki Chude

o r z e k a m:

1. **Udzielić Burmistrzowi Jedwabnego pozwolenia wodnoprawnego na wykonanie – przejście sieci wodociągowej przez rzekę Janówkę w km 8+250, 8+620, 9+400 i 9+680 oraz rów szczegółowy w obrębie Konopki Chude z zachowaniem następujących warunków:**
   a) przejście rury wodociągowej PVC 110 mm przez rzekę Janówkę w km 8+250 obręb Witynie wykonane zostanie w rurze osłonowej Ø 219 mm o długości 7, 00 m pod dnem rzeki na głębokości co najmniej 1,5 m przy rzędnej dna 142,98 m npm – zgodnie z projektem,
   b) przejście rury wodociągowej PVC 225 mm przez rzekę Janówkę w km 8+620 obręb Witynie wykonane zostanie w rurze osłonowej Ø 319 o długości 7, 00 m pod dnem rzeki na głębokości co najmniej 1,5 m przy rzędnej dna 144,34 m npm. – zgodnie z projektem,
   c) przejście rury wodociągowej PVC 110 mm przez rzekę Janówkę w km 9+400 obręb Borawskie wykonane zostanie w rurze osłonowej Ø 219 mm o długości 7, 00 m pod dnem rzeki na głębokości co najmniej 1,5 m przy rzędnej dna 151,01 m npm. – zgodnie z projektem,
   d) przejście rury wodociągowej PVC 110 mm przez rzekę Janówkę w km 9+680 obręb Borawskie wykonane zostanie w rurze osłonowej Ø 219 mm o długości 7, 00 m pod dnem rowu na głębokości co najmniej 1,5 m przy rzędnej dna 148,37 m npm – zgodnie z projektem,
   e) przejście rury wodociągowej PVC 110 mm przez rów szczegółowy w obrębie Konopki Chude wykonane zostanie w rurze osłonowej Ø 219 mm o długości 4, 00 m pod dnem rzeki na głębokości co najmniej 1,0 m przy rzędnej dna 154,06 m npm.,
   f) przed zakończeniem robót naruszony teren należy doprowadzić do właściwego stanu technicznego,
   g) w terminie co najmniej 7 dni przed przystąpieniem do robót należy powiadomić Wojewódzki Zarząd Melioracji i Urządzeń Wodnych w Białymstoku Biuro Terenowe w Łomży, ul. Poznańska 141b.

2. **Pozwolenie wodnoprawne nie rodzi praw do nieruchomości i urządzeń wodnych koniecznych do jego realizacji oraz nie narusza prawa własności i uprawnień osób trzecich przysługujących wobec tych nieruchomości i urządzeń.**

3. **Pozwolenie wodnoprawne wygasa, jeżeli zakład nie rozpoczął wykonywania urządzenia wodnego w terminie 2 lat od dnia, w którym**

pozwolenie wodnoprawne na wykonanie tego urządzenia stało się ostateczne.

U z a s a d n i e n i e

Burmistrz Jedwabnego wnioskiem z dnia 19 czerwca 2006 roku zwrócił się o wydanie pozwolenia wodnoprawnego na wykonanie – przejście sieci wodociągowej przez rzekę Janówkę w km 8+250, 8+620, 9+400 i 9+680 oraz rów szczegółowy w obrębie Konopki Chude. Do wniosku dołączono aktualny operat wodnoprawny opracowany przez mgr inż. Krzysztofa Szeligowskiego – upr. nr ewid. UAN 7342-56/92 do projektowania w zakresie instalacji sieci sanitarnych oraz decyzję Burmistrza Jedwabnego nr BIOŚ.7624-4/06 z dnia 23 maja 2006 roku o środowiskowych uwarunkowaniach zgody na realizację przedsięwzięcia – budowa sieci wodociągowej i budowa przyłączy do zabudowań gospodarstw domowych przewidzianych do realizacji na terenach położonych we wsiach: Orlikowo, Pawełki, Stryjaki, Olszewo Góra, Karwowo Wszebory, Konopki Tłuste, Konopki Chude, Witynie i Borawskie.

W dniu 19 lipca br. przeprowadzona została rozprawa administracyjna, na której omówiono w/w „Operat...". Strony uczestniczące w rozprawie nie zgłosiły uwag i zastrzeżeń do „Operatu..." i udzielenia pozwolenia na wykonanie przejścia sieci wodociągowej przez rzekę Janówkę w km 8+250, 8+620, 9+400 i 9+680 oraz rów szczegółowy w obrębie Konopki Chude.

Ponadto przeprowadzono wizję lokalną przejść sieci wodociągowej przez rzekę Janówkę i rów szczegółowy w obrębie Konopki Chude i stwierdzono, że zarówno rzeka jak i rów nie prowadziły wód powierzchniowych. W związku z powyższym wykonanie przejść metodą rozkopową (zgodnie z operatem wodnoprawnym) jest możliwe do przeprowadzenia.

Zgodnie z art. 127 ust. 6 ustawy z dnia 18 lipca 2001 roku – Prawo wodne informację o wszczęciu postępowania wodnoprawnego podano do publicznej wiadomości poprzez wysłanie zawiadomień do wszystkich stron oraz wywieszenie na tablicy ogłoszeń w Urzędzie Miejskim w Jedwabnem.

Biorąc powyższe pod uwagę postanowiono jak w sentencji niniejszej decyzji.

Od niniejszej decyzji służy stronom odwołanie do Wojewody Podlaskiego w Białymstoku za pośrednictwem Starosty Łomżyńskiego w terminie 14 dni od daty jej otrzymania.

Za pozwolenie nie pobrano opłaty skarbowej, gdyż zgodnie z art. 8 pkt 2 ustawy z dnia 9 września 2000 r. o opłacie skarbowej (Dz. U. z 2004 r, nr 253, poz. 2532 z późn. zm.) jednostki budżetowe są zwolnione od opłaty skarbowej.

Otrzymują:

1. Burmistrz Jedwabnego
   18-420 Jedwabne, ul. Żwirki i Wigury 3
2. Regionalny Zarząd Gospodarki Wodnej w Warszawie
   Inspektorat w Giżycku
   11-500 Giżycko, ul. Wodna 4.
3. Wojewódzki Zarząd Melioracji i Urządzeń Wodnych w Białymstoku
   Biuro Terenowe w Łomży
   18-400 Łomża, ul. Poznańska 141 b.
4. Krzysztof Rybakiewicz
   18-400 Łomża, ul. J. Słowackiego 2/6.
5. Janusz Szumowski
   zam. Witynie, 18-420 Jedwabne.
6. Marek Jankowski
   zam. Witynie 15, 18-420 Jedwabne.
7. Zdzisław Niebrzydowski
   zam. Witynie 22, 18-420 Jedwabne.
8. Tadeusz Taraszkowski
   zam. Borawskie 12, 18-420 Jedwabne.
9. Czesława Ceglarek
   zam. Borawskie 1, 18-420 Jedwabne.
10. a/a.

STAROSTA ŁOMŻYŃSKI

WICESTAROSTA

dr Inż. Zbigniew Sokołowski

Do wiadomości:

Wojewoda Podlaski
w Białymstoku.
15-213 Białystok, ul Mickiewicza 3.

URZĄD MIEJSKI W JEDWABNEM
WPŁYNĘŁO
dnia 28.04.06
Nr 834 zał. .....
Przydzielono do załatwienia os.
p. S. Nicura

WOJEWODA PODLASKI

RR.VII.KL/7111-D/PŁ-46/3/06

Łomża dn. 26 września 2006 r.

ul. Ba... 1/27
18-400 ŁOMŻA
tel. (086) 216 80 20, fax 216 80 04

DECYZJA 46/2006

Na podstawie art. 28, art. 33 ust. 1, art. 34 ust. 4 i art. 36 ustawy z dnia 7 lipca 1994 r. – Prawo budowlane (Dz. U. z 2003 r. nr 207 poz. 2016 z późn. zm.) oraz na podstawie art. 104 ustawy z dnia 14 czerwca 1960 r. – Kodeks postępowania administracyjnego (tekst jednolity Dz. U. nr 98 z 2000 r. poz. 1071, z późn. zmianami) po rozpatrzeniu wniosku o pozwolenie na budowę z dnia 10 sierpnia 2006r.

zatwierdzam projekt budowlany

opracowany przez

inż. Dariusza Wasilewskiego upr. bud. nr LOM 20, członek Podlaskiej Okręgowej IIB – nr ewidencyjny PDL/IS/1620/01

i udzielam

Gminie Jedwabne

pozwolenia na budowę

sieci wodociągowej pod drogą nr 668 w m. Stryjaki – na działce nr 90 – kat. XXVI – z zachowaniem następujących warunków – zgodnie z treścią art. 36 ust. 1 oraz art. 42 ust. 2 i 3 ustawy – Prawo budowlane :

1. Szczególne warunki zabezpieczenia terenu budowy i prowadzenia robót budowlanych:

– roboty prowadzić metodą przecisku, przy częściowym zajęciu pasa drogowego i oznakować zgodnie z projektem organizacji ruchu na czas budowy,

2. Czas użytkowania tymczasowych obiektów budowlanych:

– nie dotyczy,

3. Terminy rozbiórki:

a). istniejących obiektów budowlanych nie przewidzianych do dalszego użytkowania:

– nie dotyczy,

b). tymczasowych obiektów budowlanych:

– nie dotyczy

4. Szczegółowe wymagania dotyczące nadzoru na budowie:

– **ustanowić inspektora nadzoru** inwestorskiego – stosownie do § 2 ust. 2 rozporządzenia Ministra Infrastruktury z dnia 19 listopada 2001 r. w sprawie rodzajów obiektów budowlanych, przy których realizacji jest wymagane ustanowienie inspektora nadzoru inwestorskiego.

5. Inwestor jest zobowiązany:
   1) zawiadomić właściwy organ nadzoru budowlanego o zakończeniu budowy co najmniej 21 dni przed zamierzonym terminem przystąpienia do użytkowania,
6. Kierownik budowy (robót) jest obowiązany prowadzić dziennik budowy oraz umieścić na budowie w widocznym miejscu tablicę informacyjną oraz ogłoszenie zawierające dane dotyczące bezpieczeństwa pracy i ochrony zdrowia.
7. Obszar oddziaływania obiektu, o którym mowa w art. 28 ust. 2 ustawy – Prawo budowlane, obejmuje nieruchomości:

1. 90

Uzasadnienie

Gmina Jedwabne – inwestor budowy sieci wodociągowej pod drogą nr 668 w m. Stryjaki – wystąpił do Wojewody Podlaskiego z wnioskiem o wydanie pozwolenia na budowę ww zamierzenia, dołączając do wniosku projekt budowlany i część dokumentów wymaganych w ustawie z dnia 07 lipca 1994r. Prawo budowlane. Po zapoznaniu się z wnioskiem, organ wezwał wnioskodawcę do jego uzupełnienia i – wobec wypełnienia przez wnioskodawcę nałożonego obowiązku – wszczął postępowanie administracyjne zmierzające do wydania decyzji o zatwierdzeniu projektu budowlanego i udzieleniu pozwolenia na budowę.

W terminie 7 dni od daty wszczęcia postępowania administracyjnego strony nie wniosły zastrzeżeń i nie zgłosiły uwag do opracowanego projektu. Dlatego też postanowiono zatwierdzić projekt bez uwag i wydać wnioskodawcy pozwolenie na budowę.

Wobec powyższego postanowiono orzec jak w sentencji.

Od decyzji niniejszej przysługuje odwołanie do Głównego Inspektora Nadzoru Budowlanego – za pośrednictwem Wojewody Podlaskiego – w terminie 14 dni od daty doręczenia decyzji.

Z UP. WOJEWODY PODLASKIEGO

mgr inż. arch. Jacek Mieszkowski
Kierownik Oddziału

Pouczenie

1. Inwestor zobowiązany jest zawiadomić o zamierzonym terminie rozpoczęcia robót budowlanych, na które jest wymagane pozwolenie na budowę, właściwy organ nadzoru budowlanego oraz projektanta sprawującego nadzór nad zgodnością realizacji budowy z projektem, co najmniej na 7 dni przed ich rozpoczęciem, dołączając na piśmie:

- oświadczenie kierownika budowy (robót), stwierdzające sporządzenie planu bezpieczeństwa i ochrony zdrowia oraz przyjęcie obowiązków kierowania budową (robotami budowlanymi), a także zaświadczenie, o którym mowa w art. 12 ust. 7 ustawy – Prawo Budowlane.
- inspektora nadzoru inwestorskiego, stwierdzające przyjęcie pełnienia nadzoru inwestorskiego nad danymi robotami budowlanymi, a także zaświadczenie, o którym mowa w art. 12 ust. 7 ustawy – Prawo budowlane.
- informację zawierającą dane zamieszczone w ogłoszeniu, o którym mowa w art. 42 ust. 2 pkt 2 ustawy – Prawo budowlane.

2. Inwestor może przystąpić do użytkowania obiektu przed wykonaniem wszystkich robót budowlanych pod warunkiem uzyskania pozwolenia na użytkowanie, wydanego przez właściwy organ nadzoru budowlanego.

Zwolnione z opłaty skarbowej na podstawie art. 8 ust. 2 ustawy z dnia 9 września 2000r. O opłacie skarbowej (Dz. U. nr 86 poz.960 z późn. zm.)

Załączniki:
1.Projekt budowlany wodociągu – 2 egz.

Otrzymują:
1.**Gmina Jedwabne** – ul. Żwirki i Wigury 3, 18-420 Jedwabne – *wnioskodawca*
2.**Podlaski Zarząd Dróg Wojewódzkich** – ul. Elewatorska 6, 15-620 Białystok
3.**a.a.**

Do wiadomości:
1.Wojewódzki Inspektor
Nadzoru Budowlanego w Białymstoku – wraz z 1 egz. projektu budowlanego
15-399 Białystok, ul. Handlowa 6

URZĄD MIEJSKI w JEDWABNIE
ul. Żwirki i Wigury 3
18-420 JEDWABNE

Ze zgodą z oryginałem
stwierdzam

Z up. BURMISTRZA
Tadeusz Zejer
Inspektor d/s budownictwa i dróg

WOJEWÓDZKI ZARZĄD MELIORACJI
I URZĄDZEŃ WODNYCH W BIAŁYMSTOKU
Biuro Terenowe w Łomży
18- 403 Łomża, ul. Poznańska 141 B
tel./fax 086/ 218- 54- 81, NIP 542- 10- 25- 796

ul. Szosa Zambrowska 1/27
18-400 ŁOMŻA
tel. 086/ 215 20 32, fax 215 50 04

Łomża dnia 02.06.2006 r.

USŁUGI PROJEKTOWO-INWESTYCYJNE
mgr inż. Krzysztof Szeligowski
18-400 Łomża
ul. Kazańska 12/27

WZM.BT.EM.-6217/324/06

Dotyczy: **uzgodnienia** sieci wodociągowej w miejscowości Orlikowo - Olszewo Góra- Pawelki – Stryjaki – Karwowo - Konopki Tłuste - Konopki Chude – Witynie - Borawskie gmina Jedwabne

Wojewódzki Zarząd Melioracji i Urządzeń Wodnych w Białymstoku Biuro Terenowe w Łomży, nawiązując do wymienionego wyżej projektu sieci wodociągowej uzgadnia opracowanie na następujących warunkach.

W obrębie gruntów na których projektowane są trasy sieci wodociągowe występują urządzenia wodne:

1. Rzeka Janówka – kolizja – obręb Witynie - km cieku 8+250 i 8+620,
   kolizja – obręb Borawskie - km cieku 9+400 i 9+680
2. Rów szczegółowy – obręb Chude.

Przy projektowaniu i wykonawstwie robót w obrębie w/w urządzeń należy zachować niżej wymienione zasady.

Ad. 1. Pod rzeką projektowane obiekty liniowe podziemne powinny być wykonane w rurach osłonowych odpornych na uszkodzenia mechaniczne, na głębokości co najmniej 1.5 m. poniżej dna, a w przypadku jeśli koryto rzeki wskutek zamulenia byłoby płytsze niż 1.5 m., głębokość ta powinna wynosić nie mniej niż 3.0 m. od powierzchni niższego brzegu (odległość między rzędną dna, lub niższego brzegu a górną krawędzią rury osłonowej).

ul. Szo[illegible] 1/27
19-400 OLECKO
tel. 0-87 215 03 20, fax 215 69 04
www.[illegible].pl

Ad. 2. Pod rowami i innymi ciekami, w tym również nieuregulowanymi, głębokość założenia projektowanych urządzeń w odpornej na uszkodzenia mechaniczne rurze osłonowej powinna wynosić co najmniej 1,0 m. poniżej dna, a w przypadku cieków płytszych niż 1,0 m. zachować głębokość (do górnej krawędzi rury osłonowej) nie mniej niż 2,0 m. od powierzchni brzegu.

1. Przed zakończeniem robót wszystkie naruszone urządzenia melioracyjne należy doprowadzić do właściwego stanu (odmulenie, naprawę umocnień, wykonanie zabezpieczeń i.t.p.)
2. Z wyprzedzeniem co najmniej 7 dni przed przystąpieniem do robót w obrębie cieku inwestor wodociągu powinien zapewnić nadzór techniczny z WZMiUW BT w Łomży.
3. W świetle art. 122, ust. 1, p-kt 3 ustawy z dnia 18 lipca 2001 r. - Prawo wodne (Dz.U. nr 115, poz. 1229 z późniejszymi zmianami) na wykonanie urządzeń wodnych należy uzyskać pozwolenie wodnoprawne. Przepisy te stosuje się również (art. 9, ust. 2, p-kt 1d) do prowadzonych przez wody obiektów liniowych, w tym przypadku sieci wodociągowych krzyżujących się z otwartymi ciekami wodnymi.

KIEROWNIK

mgr inż. Krzysztof Zieliński

Do wiadomości:

1. Wojewódzki Zarząd Melioracji i Urządzeń Wodnych w Białymstoku

MAPA DO CELÓW PROJEKTOWYCH
1:1000
Ark. nr 3

woj. : podlaskie
pow.: łomżyński
gm.: Jedwabne
wieś: Orlikowo
zakres mapy zasadniczej: 234,434,093 ,094,142 144,152,153,154,182,184,191,192,193,194,201,203,241,243

234,443,073 ,074,111,112,113,114,121,122,123,124,134,143,172,174,182,183,184, 191,192,193,194,231,232,233,234

Niniejszą mapę sporządzono na podstawie materiałów archiwalnych i pomiaru uzupełniającego wykonanego w wrześniu 2005 roku.
Mapa aktualna na dzień 30.09.2005 roku

Uwaga !
Nie wyklucza się istnienia w terenie innych przewodów, o ktorych brak informacji wynika z zaszłości historycznych lub niedopełnienia przepisów zgłoszenia do inwantaryzacji.
(Ustawa Prawo Geodezyjne Kartograficzne Dz.U.Nr 30 z 1989 roku poz.163)

Wszelkie odcinki budowlane podlegają wytyczeniu przez zatrudnią wykonawcę geodezyjnego lub przez osoby fizyczne posiadające uprawnienia do wykonywania robót geodezyjnych

Starostwo Powiatowe w Łomży
ul. Stefana Żeromskiego 1/27
tel. centrala 086 216 60 00, 216 60 04
adres poczty: 18-400 Łomża

Niniejszy projekt wraz z wymaganiami i uzgodnieniami został zatwierdzony decyzją nr 362/01/2006 z dnia 30.01.2006 wydanej przez Starostwo Powiatowe w Łomży

Wykonawca:
Geodezja uprawniony nr upr. 15355
Grzegorz Godlewski

SZKIC ORIENTACYJNY

SZEPIETOWO dnia .....
UZGODNIONO w MNI S.A.
18-210 Szepietowo
w zakresie przebiegów trasowych istniejącej sieci telekom. SZEPTEL
bez uwag z zastrzeżeniem
1. Przy skrzyżo i zbliż. z istn. siecią SZEPTEL roboty wyk. ręcznie
pod nadzorem MNI S.A.

Zakład Energetyczny Białystok
Spółka Akcyjna
REJON ENERGETYCZNY ŁOMŻA
18-400 Łomża, ul. Polowa 16
Uprawnienia Nr 9124/
2006
Rejon Energetyczny w Łomży
Oddział Dokumentacji i Nadzoru
TECHNIK mgr inż. Mirosław MUSTAFA
Mirosław Konopka

Łomża, dnia 31.01.2006
UZGODNIONO w Telekomunikacji Polskiej S.A.
Obszar Pionu Sieci w Białymstoku
Up. nr 26627
w zakresie przebiegu trasowych istniejącej sieci
(z wyłączeniem uzgodnień z właścicielami, użytkownikami i jednostkami zarządzającymi gruntami, przez które przebiega istniejąca sieć Telekomunikacji Polskiej S.A. zakres niezbędnego wykonać ręcznie pod nadzorem.
UWAGI: Uzgodnienie ważne 1 rok

PROJEKTANT
w zakresie instalacji sanitarnych
inż. Zbigniew Olszyk
Nr upr. 178/87/WŁ/PP

INŻYNIER EKSPLOATACJI
Andrzej Rybicki

PROJEKTANT
w zakresie instalacji sanitarnych
mgr inż. Krzysztof Zalewski
Nr upr. UAN 7342/96/92

Nazwa obiektu	Wodociąg Orlikowo, Oliszewo Gora. Pawełki, Stryjaki Karwowo. Konopki Tiutie.Konopki Chude. Witynie Borawskie
Tytuł opracowania	Projekt zagospodarowania terenu
Inwestor	Urzad Miasta Jedwabne
Projektant	
Skala 1 : 1000	Sprawdził
Rysunek 1	Data 02. 2006r

MAPA DO CELÓW PROJEKTOWYCH
1:1000
Ark. nr 6

woj. : podlaskie
pow.: ełcki
gm.: Jedwabne
wieś: Orlikowo
sekcje mapy zasadniczej: 234.434.093 ,094,142,144,152,153,154,182,184,191,192,193,194,201,202,244,245

234.443.073 ,074,111,112,113,114,121,122,123,124,134,143,172,174,182,183,184,
191,192,193,194,231,232,233,234

Niniejszą mapę sporządzono na podstawie materiałów archiwalnych i pomiaru uzupełniającego wykonanego we wrześniu 2005 roku.
Mapa aktualna na dzień 30.09.2005 roku

Uwaga !
Nie wyklucza się istnienia w terenie innych przewodów, o ktorych brak informacji wynika z zaszłości historycznych lub niedopełnienia przepisów zgłoszenia do inwantaryzacji.
(Ustawa Prawo Geodezyjne Kartograficzne – Dz.U.Nr 30 z 1989 roku poz.163)

Wszelkie obiekty budowlane podlegają wytyczeniu przez geodetę, wykonanie geodezyjnego lub przez osoby fizyczne posiadające uprawnienia do wykonywania robót geodezyjnych.

STAROSTWO POWIATOWE
w Ełku
ul. Sienkiewicza 1, 19-300 Ełk
tel. (0-87) 610 27 00
fax (0-87) 610 27 01

Niniejszy projekt [illegible]
zatwierdzono decyzją
nr [illegible]
z dnia 30.01.2007 r.
Starosta Ełcki
mgr inż. Jan [illegible]

SIEĆ WODOCIĄGOWA Z PRZYŁĄCZAMI

OŚWIADCZENIE
Z up. STAROSTY
mgr inż. Jan [illegible]

Wykonawca:
Geodeta uprawniony nr upr. 15355
Grzegorz Godlewski

SZKIC ORIENTACYJNY

PROJEKTANT
w zakresie instalacji i sieci sanitarnych
inż. Zbigniew Olczyk
Nr upr. IPM/0019/PWOS/05

PROJEKTANT
w zakresie instalacji i sieci sanitarnych
mgr inż. Krzysztof Szeląg
Nr upr. GAN/0342-56/95

Nazwa obiektu	Wodociąg Orlikowo, Olszewo Góra, Pawełki, Stryjaki, Karwowo, Konopki Tłuste, Konopki Chude, Witymie Borawskie
Tytuł opracowania	Projekt zagospodarowania terenu
Inwestor	Urząd Miasta Jedwabne
Projektant	
Skala 1: 1000	Sprawdził
Rysunek 2	Data 02.2006r

MAPA DO CELÓW PROJEKTOWYCH
1:1000
Ark. nr 8

Wszelkie obiekty budowlane podlegają wytyczeniu przez jednostkę wykonastwa geodezyjnego lub przez osoby fizyczne posiadające uprawnienia na wykonywanie robót geodezyjnych.

woj. : podlaskie
pow.: łomżyński
gm.: Jedwabne
wieś: Orlikowo
sekcje mapy zasadniczej: 234.434.093 ,094,142,144,152,153,154,182,184,191,192,193,194,201,203,241,243

234.443.073 ,074,111,112,113,114,121,122,123,124,134,143,172,174,182,183,184, 191,192,193,194,231,232,233,234

Niniejszą mapę sporządzono na podstawie materiałów archiwalnych i pomiaru uzupełniającego wykonanego we wrześniu 2005 roku.
Mapa aktualna na dzień 30.09.2005 roku

Niniejszy projekt zagospodarowania terenu został sporządzony na podstawie aktualnej mapy do celów projektowych i stanowi załącznik do decyzji Nr 20/2007 z dnia 30.04.2007 wydanej przez Starostwo Powiatowe w Łomży

5.10.2005 r.

Uwaga !
Nie wyklucza się istnienia w terenie innych przewodów, o ktorych brak informacji wynika z zaszłości historycznych lub niedopełnienia przepisów zgłoszenia do inwantaryzacji. (Ustawa Prawo Geodezyjne Kartograficzne – Dz.U.Nr 30 z 1989 roku poz.163)

2005.10.07
1774-11/2005

Wykonawca:
Geodeta uprawniony nr upr. 15355
Grzegorz Godlewski

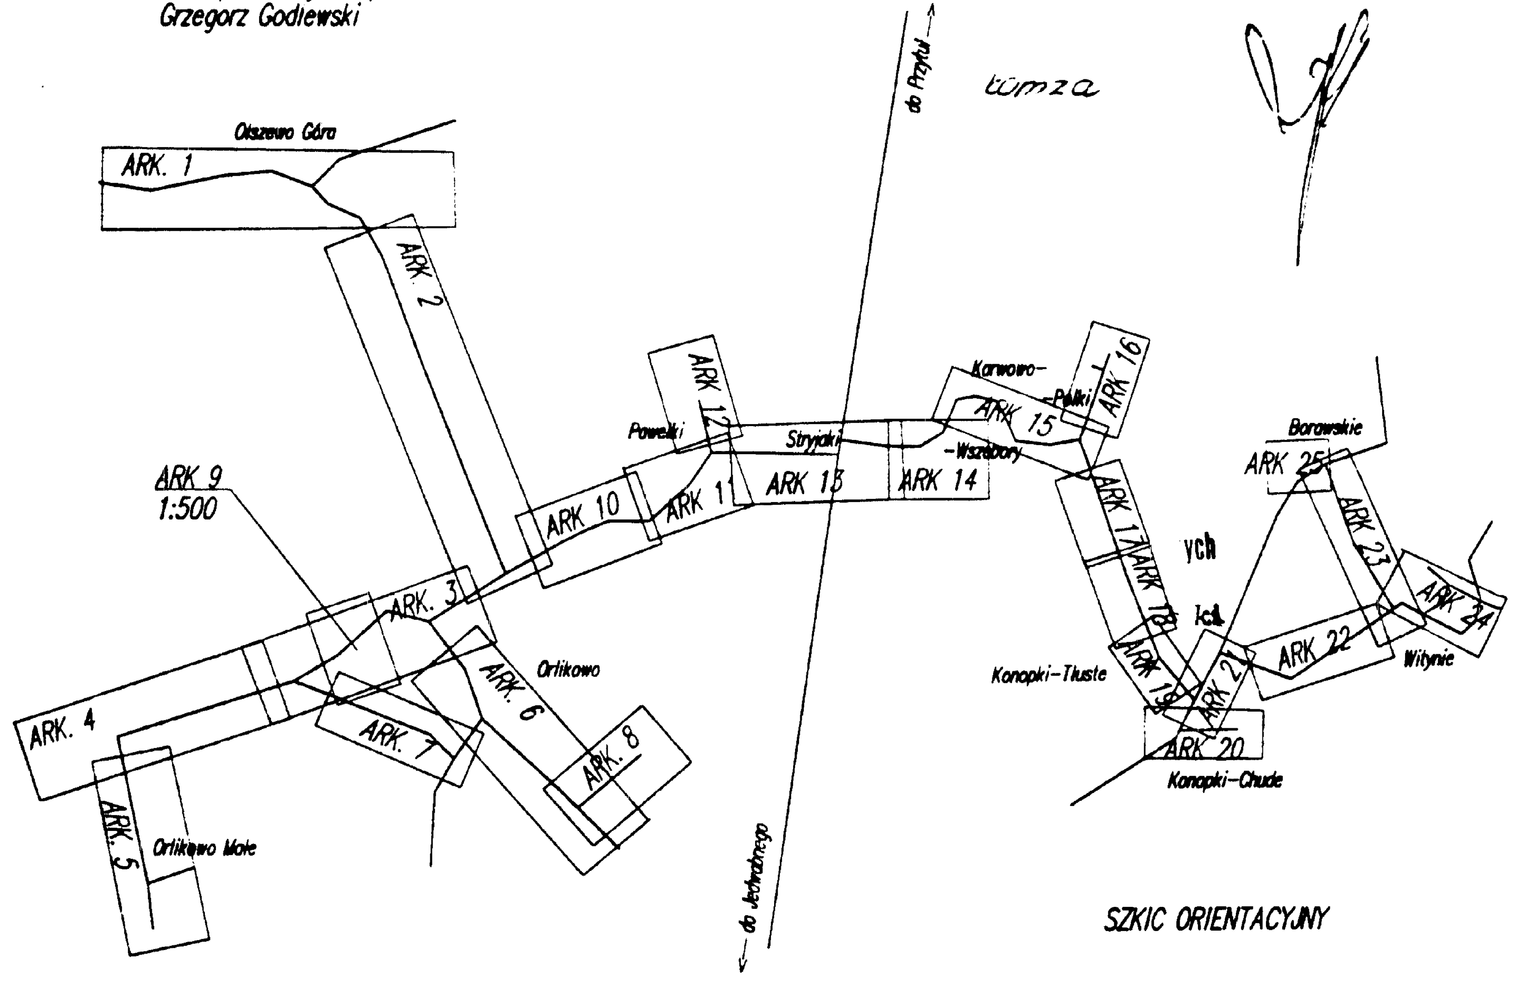

SZKIC ORIENTACYJNY

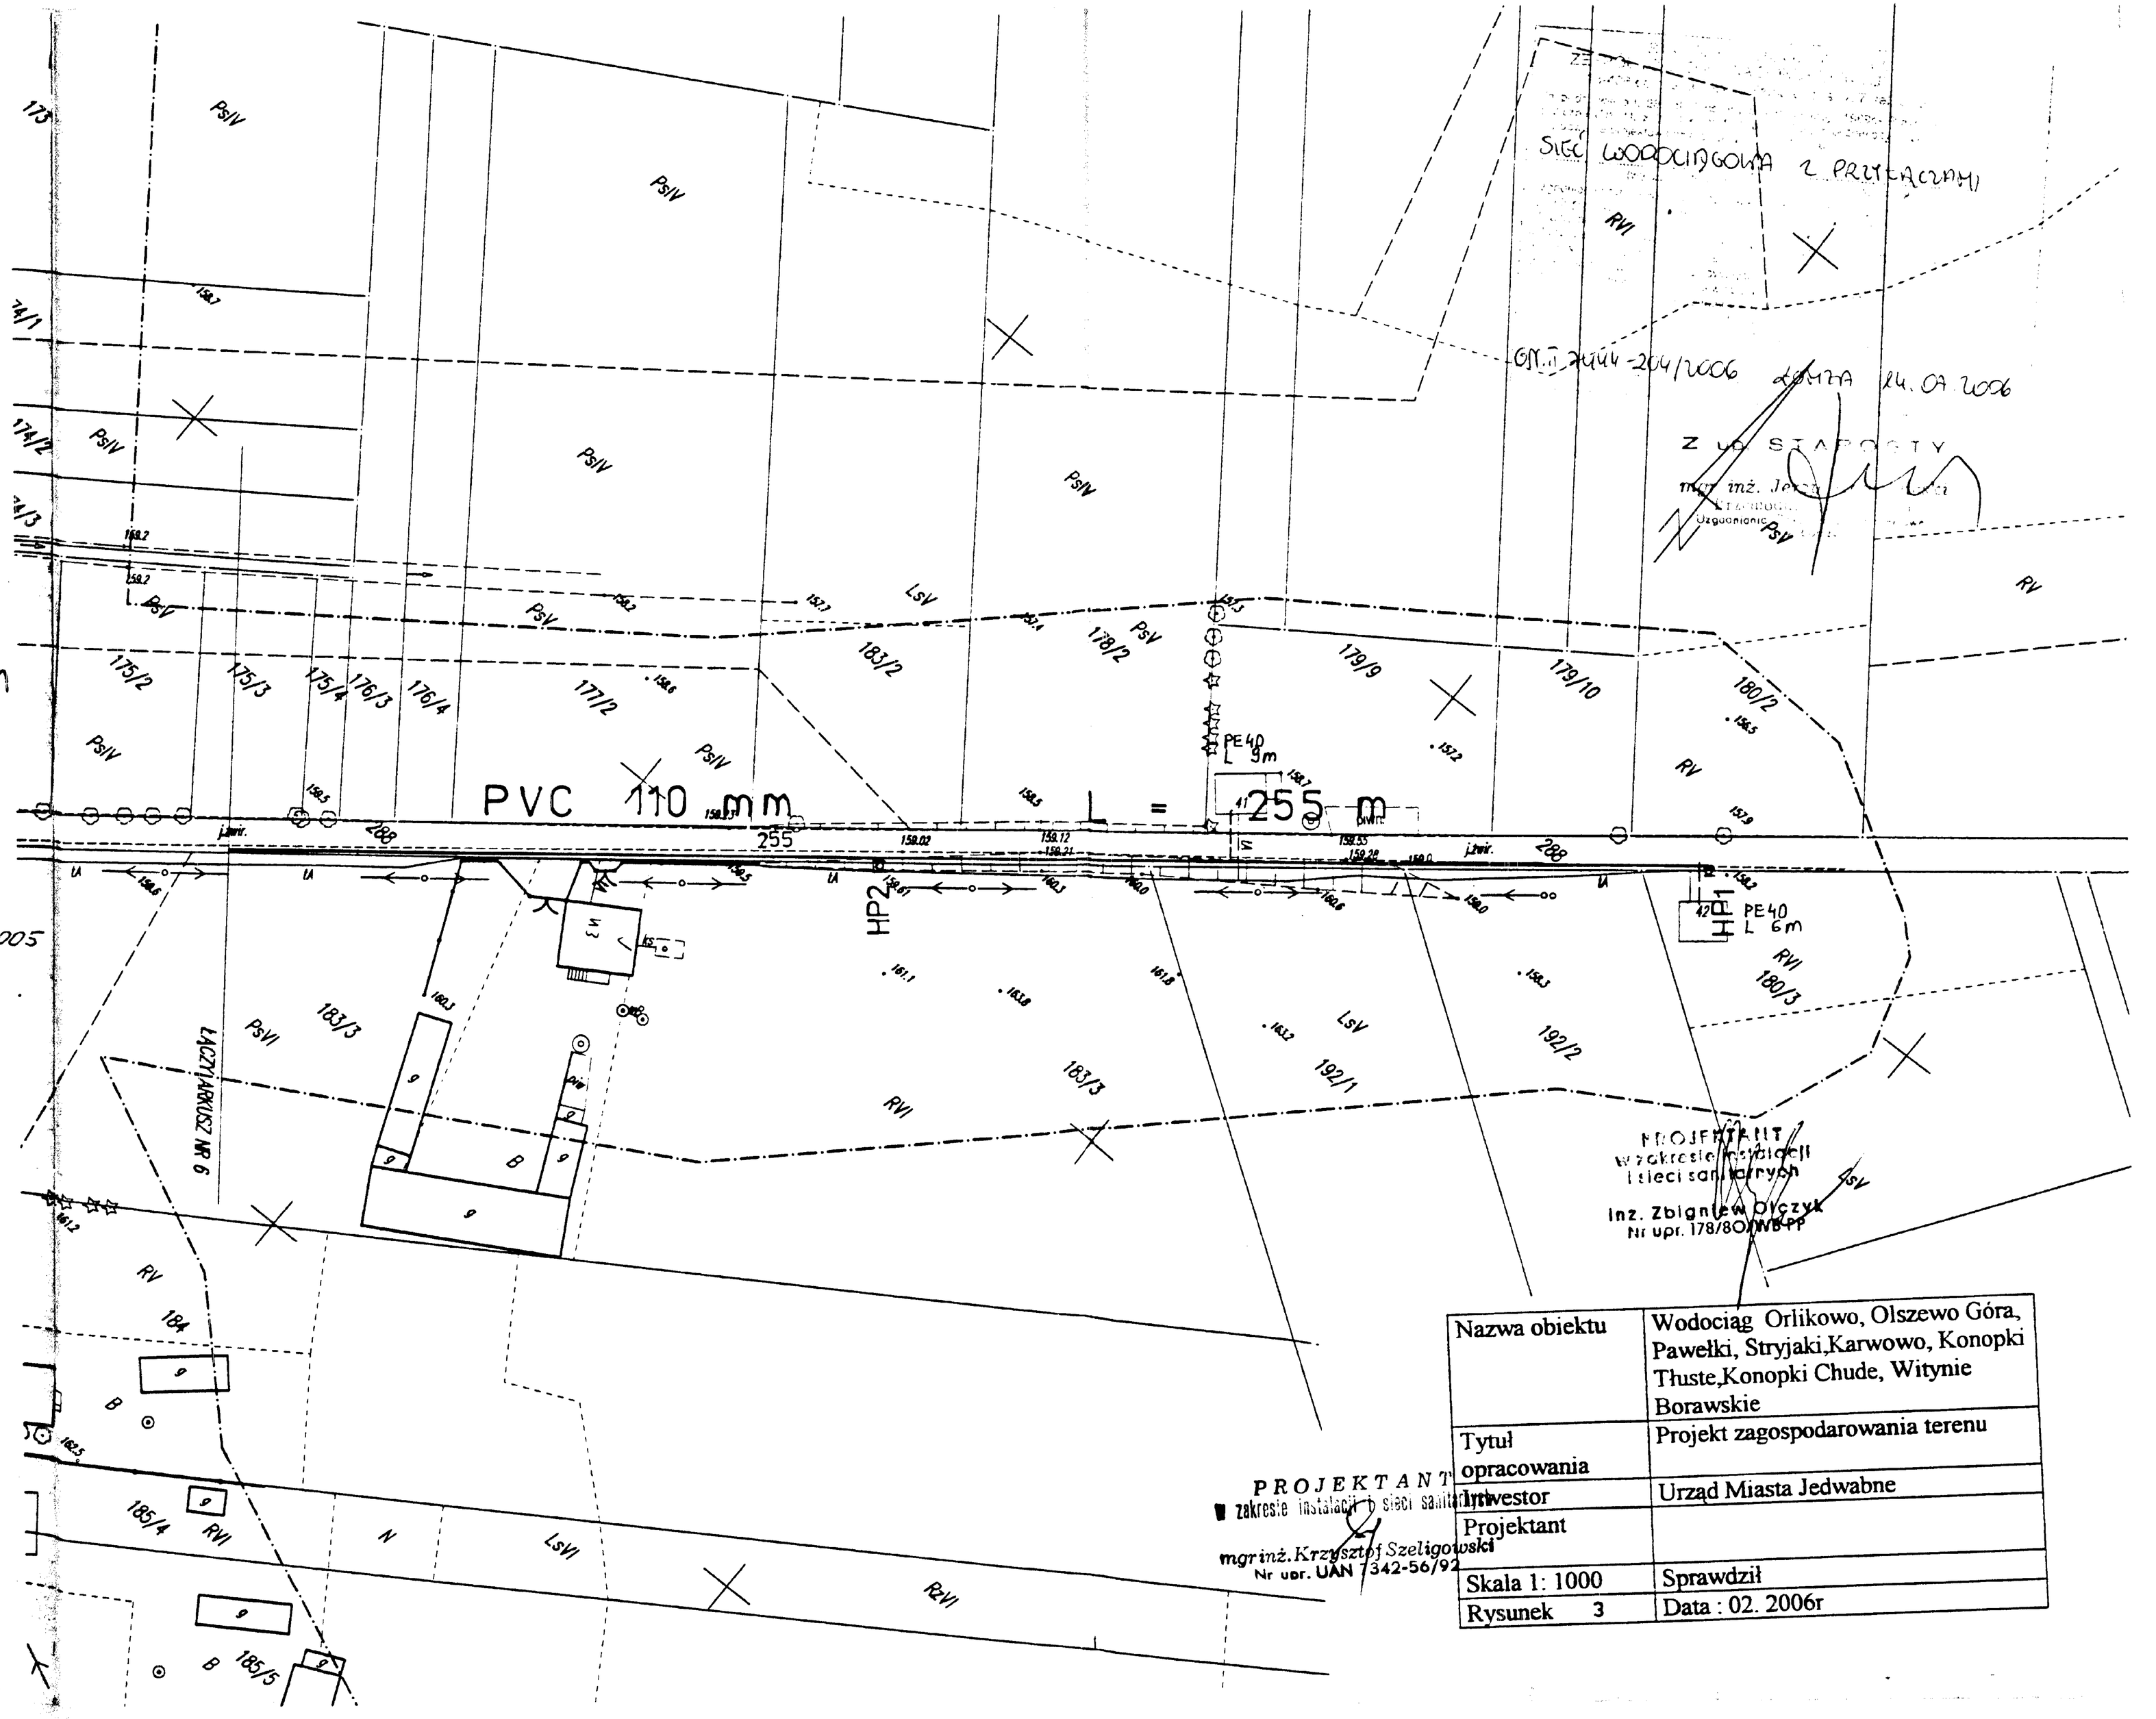

Nazwa obiektu	Wodociąg Orlikowo, Olszewo Góra, Pawełki, Stryjaki,Karwowo, Konopki Tłuste,Konopki Chude, Witynie Borawskie
Tytuł opracowania	Projekt zagospodarowania terenu
Inwestor	Urząd Miasta Jedwabne
Projektant	
Skala 1: 1000	Sprawdził
Rysunek 3	Data : 02. 2006r

MAPA DO CELÓW PROJEKTOWYCH
1:1000
Ark. nr 7

woj. : podlaskie
pow.: łomżyński
gm.: Jedwabne
wieś: Orlikowo
sekcje mapy zasadniczej: 234.434.093 ,094,142,144,152,153,154,182,184,191,192,193,194,201,203,241,243
234.443.073 ,074,111,112,113,114,121,122,123,124,134,143,172,174,182,183,184,191,192,193,194,231,232,233,234

Niniejszą mapę sporządzono na podstawie materiałów archiwalnych i pomiaru uzupełniającego wykonanego we wrześniu 2005 roku.
Mapa aktualna na dzień 30.09.2005 roku

Uwaga !
Nie wyklucza się istnienia w terenie innych przewodów, o ktorych brak informacji wynika z zaszłości historycznych lub niedopełnienia przepisów zgłoszenia do inwantaryzacji.
(Ustawa Prawo Geodezyjne Kartograficzne – Dz.U.Nr 30 z 1989 roku poz.163)

Wykonawca:
Geodeta uprawniony nr upr. 15355
Grzegorz Godlewski

Wszelkie obiekty budowlane podlegają wytyczeniu przez jednostkę wykonastwo geodezyjnego lub przez osoby fizyczne posiadające uprawnienia na wykonywanie robót geodezyjnych.

STAROSTWO POWIATOWE
ul. Kazimierza
tel. 086/ 216 [illegible]

Niniejszy projekt spełnia wymagania art.35 ust.1 pkt.4 ustawy Prawo budowlane z dnia 7 lipca 1994 roku (Dz.U.Nr 89 poz.414 z późniejszymi zmianami).
Łomża, dnia 30.01.2007 r.
Starostwo Powiatowe w Łomży

2005.10.07
1774-11/2005

SIEĆ WODOCIĄGOWA ZPRZYŁĄCZAMI

GIP.I.7444-204/2006 Łomża 14.07.2006

Z UD. STAROSTY
mgr inż. Jerzy Kowalewski
Przewodniczący Zespołu
Uprawnień Geodezyjnych i Kartograficznych

PROJEKTANT
w zakresie instalacji i sieci sanitarnych
inż. Zbigniew Olszewski
Nr upr. 170/86/OWB KP

PROJEKTANT opracowania
w zakresie instalacji i sieci sanitarnych
mgr inż. Krzysztof Zeligowski
Nr upr. UAN 7342-56/92

Nazwa obiektu	Wodociąg Orlikowo, Olszewo Góra, Pawełki, Stryjaki, Karwowo, Konopki Tłuste, Konopki Chude, Witynie Borawskie
Tytuł opracowania	Projekt zagospodarowania terenu
Inwestor	Urząd Miasta Jedwabne
Projektant	
Skala 1: 1000	Sprawdził
Rysunek 4	Data : 02. 2006r

SZKIC ORIENTACYJNY

Olszewo Góra
ARK. 1
ARK. 2
ARK. 3
ARK. 4
ARK. 5
ARK. 6
ARK. 7
ARK. 8
ARK. 9
1:500
ARK. 10
ARK. 11
ARK. 13
ARK. 14
ARK. 15
ARK. 16
ARK. 17
ARK. 18
ARK. 19
ARK. 20
ARK. 21
ARK. 22
ARK. 23
ARK. 24
Pawełki
Stryjaki
Karwowo
Karwowo-Pole
Borawskie
Witynie
Orlikowo
Orlikowo Wieś
Konopki-Tłuste
Konopki-Chude
Łomża
do Tykoci
do Jedwabnego

MAPA DO CELÓW PROJEKTOWYCH

1:1000

Ark. nr 4

woj. : podlaskie
pow.: łomżyński
gm.: Jedwabne
wieś: Orlikowo
sekcje mapy zasadniczej: 234.434.093 .094,142,144,152,153,154,182,184,191,192,193,194,201,202,241,243
234.443.073 .074,111,112,113,114,121,122,123,124,134,143,172,174,182,183,184,191,192,193,194,231,232,233,234

Wszelkie obiekty budowlane podlegają wytyczeniu przez jednostkę wykonawstwa geodezyjnego lub przez osoby fizyczne posiadające uprawnienia do wykonywania robót geodezyjnych.

STAROSTWO POWIATOWE
w Łomży
ul. Sowia 2, 18-400 Łomża
tel. Oddział (086) 216 85 04, 216 85 05
fax (086) 216 85 03

Niniejszą mapę sporządzono na podstawie materiałów archiwalnych i pomiaru uzupełniającego wykonanego we wrześniu 2005 roku.
Mapa aktualna na dzień 30.05.2005 roku

Niniejszy projekt spełnia wymagania ustawy Prawo budowlane i nadaje się do załączenia do wniosku o wydanie decyzji o pozwoleniu na budowę
Starostwo Powiatowe w Łomży
5.10.2006 r.

Uwaga !
Nie wyklucza się istnienia w terenie innych przewodów, o których brak informacji wynika z zaszłości historycznych lub niedopełnienia przepisów zgłoszenia do inwentaryzacji. (Ustawa Prawo Geodezyjne Kartograficzne – Dz.U.Nr 30 z 1989 roku poz.163)

Wykonawca:
Geodezja gprzemiany nr upr. 15355
Grzegorz Godlewski

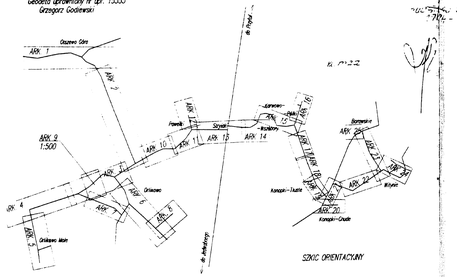

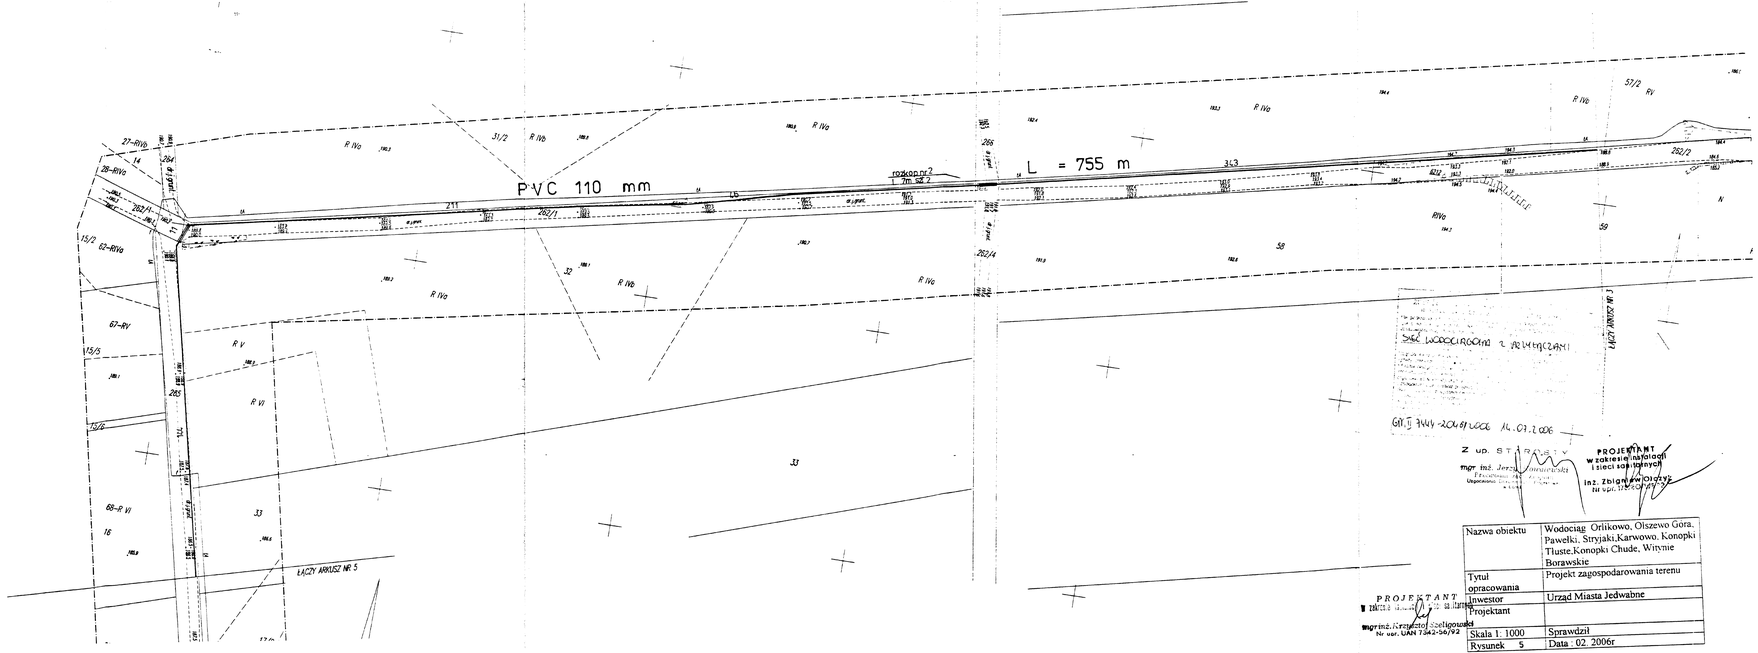

Sieć wodociągowa z PE 140 tg/2 SDR11

GD.I.7441-2061/2006 14.09.2006

Z up. STAROSTY
mgr inż. Jerzy [illegible]
Inspektor

PROJEKTANT
w zakresie instalacji sieci sanitarnych
inż. Zbigniew Olszyk
nr upr. [illegible]/90

PROJEKTANT
mgr inż. Krzysztof Szeligowski
Nr. ew. UAN 7342-56/92

Nazwa obiektu	Wodociąg Orlikowo, Olszewo Góra, Pawełki, Stryjaki,Karwowo, Konopki Tłuste,Konopki Chude, Witynie Borawskie
Tytul opracowania	Projekt zagospodarowania terenu
Inwestor	Urząd Miasta Jedwabne
Projektant	
Skala 1: 1000	Sprawdził
Rysunek 5	Data : 02. 2006r

MAPA DO CELÓW PROJEKTOWYCH
1:1000
Ark. nr 5

woj. : podlaskie
pow.: ełckiy
gm.: Jedwabne
w m-ci Orlikowo
sekcje mapy zasadniczej: 234.434.083 ,094,142,144,152,153,154,182,184,191,192,182,194,201,203,241,243
234.443.073 ,074,111,112,113,114,121,122,123,124,134,143,172,174,182,183,184, 191,192,193,194,231,232,233,234

Wszelkie obiekty budowlane podlegają wytyczeniu przez uprawnioną wykonawcę geodezyjnego lub przez osoby fizyczne posiadające uprawnienia do wykonywania robót geodezyjnych.

STAROSTWO POWIATOWE
w Ełku
ul. Pisarzowizna 1,27
19-300 Ełk
tel. 0-87 621 00 21, 621 66 66
www.

Niniejszą mapę sporządzono na podstawie materiałów archiwalnych i pomiaru uzupełniającego wykonanego we wrześniu 2005 roku.
Mapa aktualna na dzień 30.09.2005 roku

Niniejsze opracowanie zostało zatwierdzone jako mapa do celów projektowych zamierzenia budowlanego pod nazwą: Wodociąg Orlikowo, Olszewo Góra, Pawełki, Stryjaki, Karwowo, Konopki Tłuste, Konopki Chude, Witynie, Borawskie
z dnia 30.09.2005 r. wydany przez Starostwo Powiatowe w Ełku

Uwaga !
Nie wyklucza się istnienia w terenie innych przewodów, o których brak informacji wyniku z zaszłości historycznych lub niedopełnienia przepisów zgłoszenia do inwantaryzacji.
(Ustawa Prawo Geodezyjne Kartograficzne – Dz.U.Nr 30 z 1989 roku poz.163)

Wykonawca:
Geodeta uprawniony nr upr. 15355
Grzegorz Godlewski

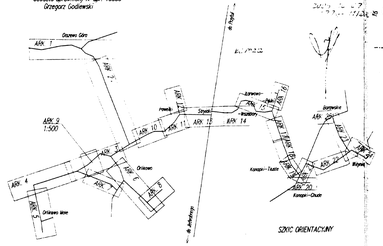

SZKIC ORIENTACYJNY

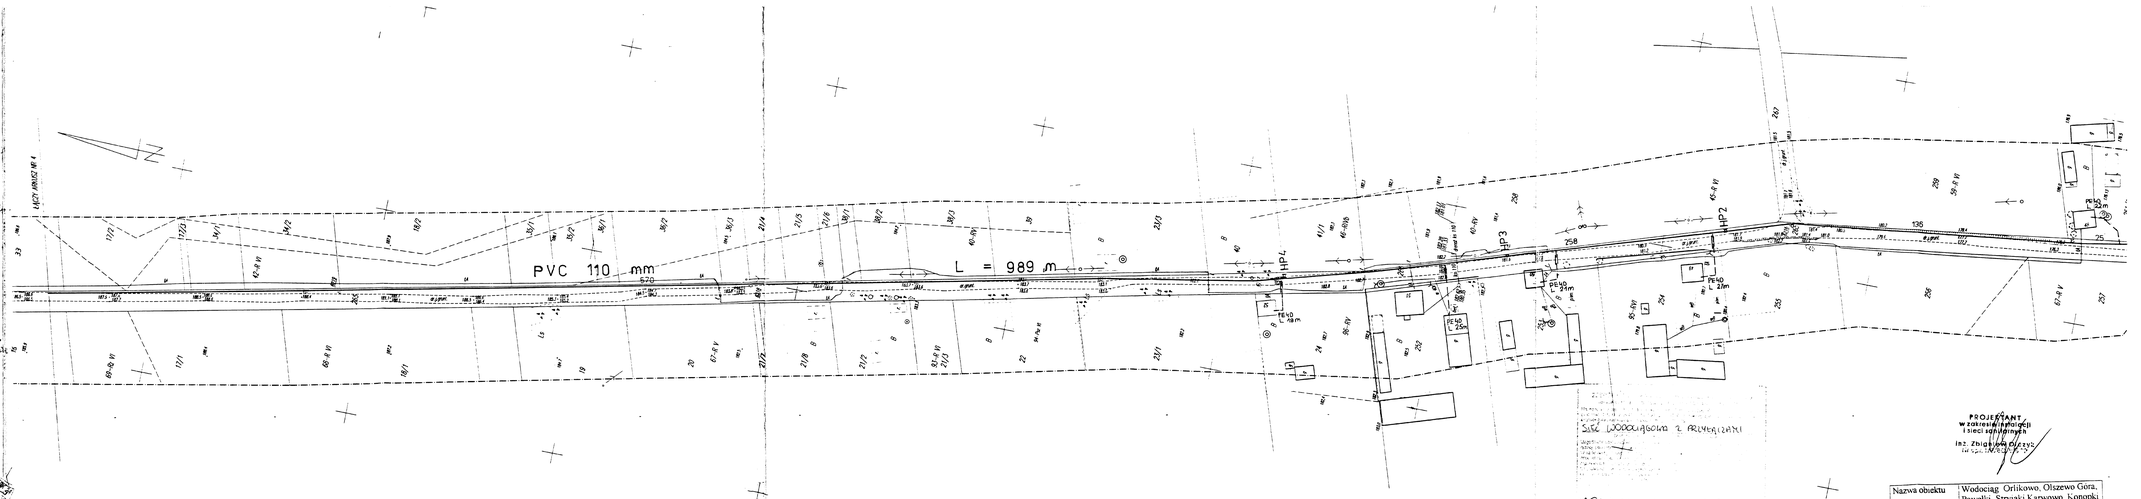

MAPA DO CELÓW PROJEKTOWYCH
1:1000
Ark. nr 2

woj.: pc. śląskie
pow.: lor-żyński
gm.: Jedwabne
wieś: Olszewo Góra i Orlikowo
sekcje map: zasadniczej: 234.434.093 ,094,142,144,152,153,154,182,184,191,192,193,194,201,202,241,243
234.443.073 ,074,111,112,113,114,121,122,123,124,134,143,172,174,182,183,184,
191,192,193,194,231,232,233,234

Niniejszy mapa sporządzono na podstawie materiałów archiwalnych i pomiaru uzupełniającego wykonanego we wrześniu 2005 roku.
Mapa aktualna: na dzień 30.09.2005 roku

Uwaga !
Nie wyklucza się istnienia w terenie innych przewodów, o których brak informacji wynika z zaszłości historycznych lub niedopełnienia przepisów zgłoszenia do inwentaryzacji.
(Ustawa Prawo Geodezyjne Kartograficzne – Dz.U.Nr 30 z 1989 roku poz.163)

Wykonawca:
Geodeta uprawniony nr upr. 15355
Grzegorz Sobieski

SZKIC ORIENTACYJNY

Grunty wsi Olszewo Góra

Grunty wsi Orlikowo

PVC 160 mm

L = 927 m

PVC 225 mm

L = 168 m

ŁĄCZY KĄTEM NR 10

ŁĄCZY KĄTEM NR 3

przejście nr 2

10 m

PROJEKTANT
w zakresie uprawnień
i sieci napowietrznych
inż. Zbigniew Orłowski

PROJEKTANT
mgr inż. Andrzej Kwiatkowski
Nr. upr. UAN 7042-56/92

Nazwa obiektu	Wodociąg Orlikowo, Olszewo Góra, Pawełki, Stryjaki,Karwowo, Konopki Tłuste,Konopki Chude, Witynie Borawskie
Tytuł opracowania	Projekt zagospodarowania terenu
Inwestor	Urząd Miasta Jedwabne
Projektant	
Skala 1: 1000	Sprawdził
Rysunek 7	Data : 02. 2006r

MAPA DO CELÓW PROJEKTOWYCH
1:1000
Ark. nr 1

woj. : podlaskie
pow.: łomżyński
gm.: Jedwabne
wieś Olszewo Góra
sekcje mapy zasadniczej: 234.434.093 .094,142,144,152,153,154,182,184,191,192,193,194,201,203,241,243
234.443.073 .074,111,112,113,114,121,122,123,124,134,143,172,174,182,183,184,
191,192,193,194,231,232,233,234

Niniejszą mapę sporządzono na podstawie materiałów archiwalnych i pomiaru uzupełniającego wykonanego we wrześniu 2005 roku.
Mapa aktualna na dzień 30.09.2005 roku

Uwaga !
Nie wyklucza się istnienia w terenie innych przewodów, o ktorych brak informacji wynika z zaszłości historycznych lub niedopełnienia przepisów zgłoszenia do inwantaryzacji.
(Ustawa Prawo Geodezyjne Kartograficzne – Dz.U.Nr 30 z 1989 roku poz.163)

Wykonawca:
Geodeta uprawniony nr upr. 15355
Grzegorz Godlewski

2005.10.07
1794 - 19/2005

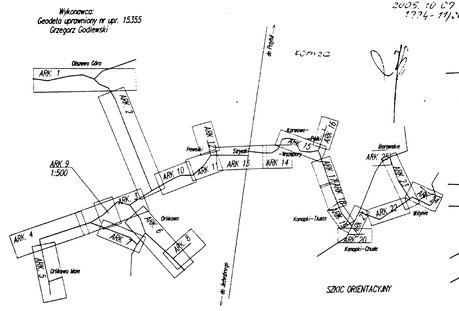

SZKIC ORIENTACYJNY

Niniejszy projekt spełnia wymagania art. 34 ust. 3 pkt 1 ustawy Prawo budowlane
nowi zaświadczenie Nr 301/2004
z dnia 30.09.2004
Starosta Powiatowy w Łomży

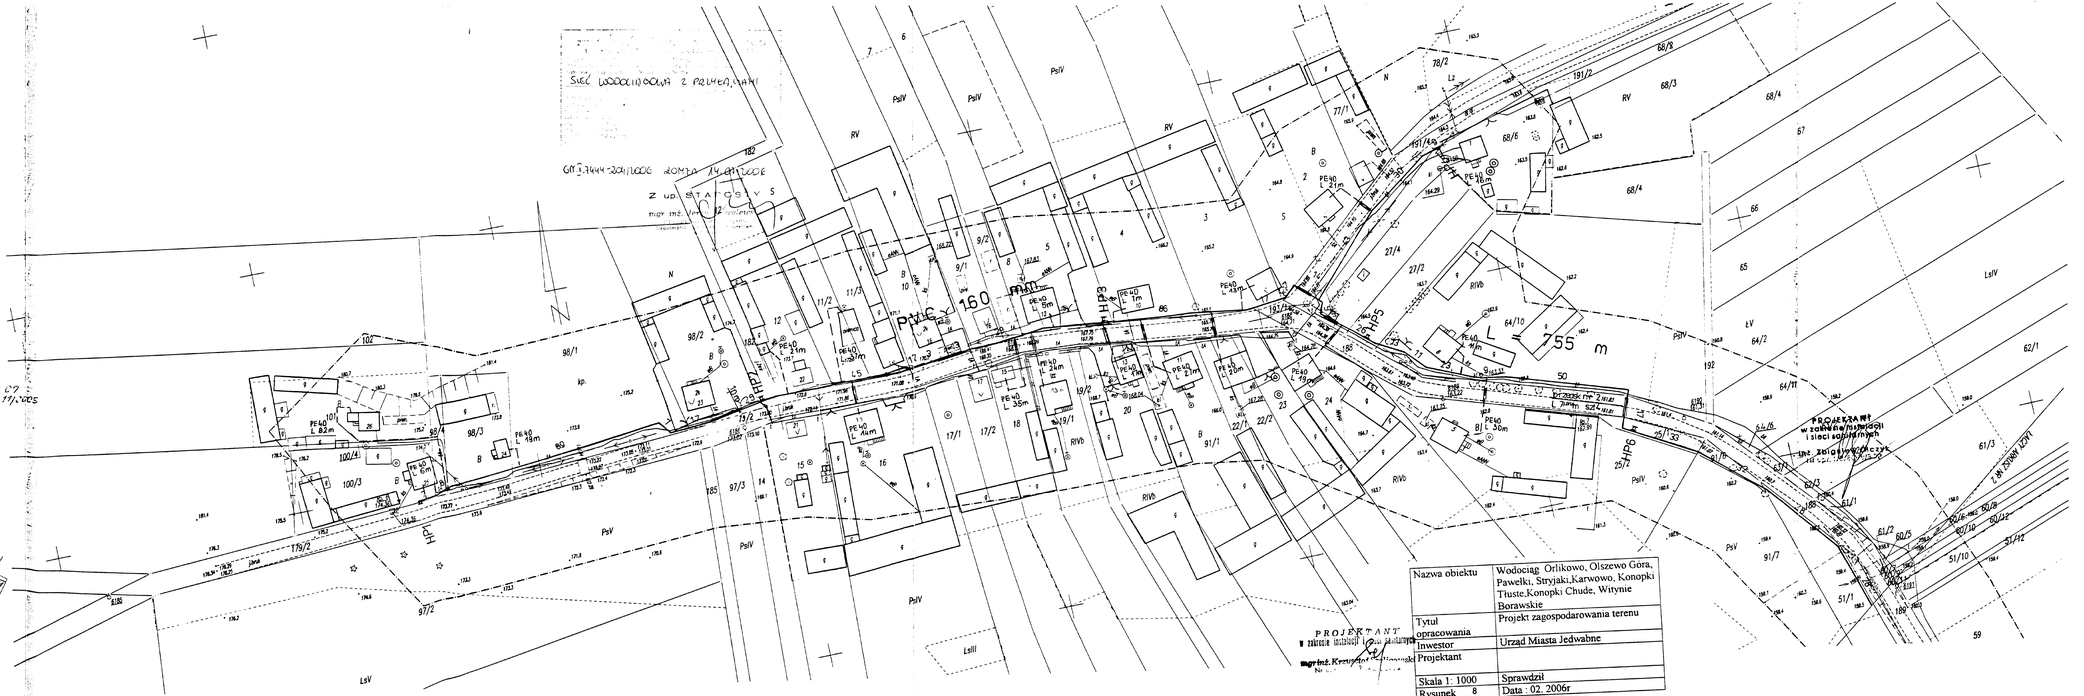

Nazwa obiektu	Wodociąg Orlikowo, Olszewo Gora, Pawełki, Stryjaki,Karwowo, Konopki Tłuste,Konopki Chude, Witynie Borawskie
Tytul opracowania	Projekt zagospodarowania terenu
Inwestor	Urząd Miasta Jedwabne
Projektant	
Skala 1: 1000	Sprawdził
Rysunek 8	Data : 02. 2006r

MAPA DO CELÓW PROJEKTOWYCH
1:1000
Ark. nr 10

woj. : podlaskie
pow.: łomżyński
gm.: Jedwabne
wsie: Orlikowo i Pawełki
sekcje mapy zasadniczej: 234,434,093 ,094,142,144,152,153,154,182,184,191,192,193,194,201,203,241,243

234,443,073 ,074,111,112,113,114,121,122,123,124,134,143,172,174,182,183,184,
191,192,193,194,231,232,233,234

Niniejsza mapa sporządzono na podstawie materiałów archiwalnych i pomiaru uzupełniającego wykonanego w wrześniu 2005 roku.
Mapa aktualna na dzień 30.09.2005 roku

Uwaga !
Nie wyklucza się istnienia w terenie innych przewodów, o ktorych brak informacji wynika z zaszłości historycznych lub niedopełnienia przepisów zgłoszenia do inwantaryzacji.
(Ustawa Prawo Geodezyjne Kartograficzne – Dz.U.Nr 30 z 1989 roku poz.163)

5.10.2006r

2005.10.07
1734 - 11/2005

Wykonawca:
Geodeta uprawniony nr upr. 15355
Grzegorz Godlewski

Wszelkie obiekty budowlane podlegają wytyczeniu przez jednostkę wykonawstwa geodezyjnego lub przez osoby fizyczne posiadające uprawnienia do wykonywania robót geodezyjnych.

STAROSTWO POWIATOWE
w Łomży
ul. Sadowa 11, 18-400 Łomża
tel. (086) 215 02 00, fax (086) 216 60 04
www.lomza.pl

PVC 225 mm L = 936 m

Grunty wsi Orlikowo

Grunty wsi Pawełki

ŁĄCZ. MUSZ. NR 2

SZOC ORIENTACYJNY

SZOC MODERNIZACYJNY

GK.3744-204/2006 ŁOMŻA 14.09.2006

Z up. STAROSTY
mgr inż. Jerzy [illegible]

PROJEKTANT
w zakresie instalacji i sieci sanitarnych
inż. Zbigniew [illegible]
[illegible]

PROJEKTANT
w zakresie instalacji i sieci sanitarnych
mgr inż. Krzysztof [illegible]
Nr upr. UAN 7343

Nazwa obiektu	Wodociąg Orlikowo, Olszewo Góra, Pawełki, Stryjaki,Karwowo, Konopki Tłuste,Konopki Chude, Witynie Borawskie
Tytuł opracowania	Projekt zagospodarowania terenu
Inwestor	Urząd Miasta Jedwabne
Projektant	
Skala 1: 1000	Sprawdził
Rysunek 9	Data : 02. 2006r

MAPA DO CELÓW PROJEKTOWYCH
1:1000
Ark. nr 11

Wszelkie obiekty budowlane podlegają wyłączeniu przez jednostkę wykonawstwa geodezyjnego lub przez osoby fizyczne posiadające uprawnienia do wykonywania robót geodezyjnych.

STAROSTWO POWIATOWE
ul. Sportowa 2, 19-203 Kolno
tel. (086) 278 72 00, fax (086) 278 72 01
e-mail: starostwo@powiatkolno.pl

woj. : podlaskie
pow.: łomżyński
gm.: Jedwabne
wieś: Pawełki

sekcje mapy zasadniczej: 234.443.073 ,074,111,112,113,114,121,122,123,124,134,143,172,174,182,183,184, 191,192,193,194,231,232,233,234

Niniejsza mapę sporządzono na podstawie materiałów archiwalnych i pomiaru uzupełniającego wykonanego we wrześniu 2005 roku
Mapa aktualna na dzień 30.09.2005 roku

STAROSTWO POWIATOWE
Stwierdzam zgodność mapy z terenem
Kolno, dnia 30.01.2007
Starszy inspektor

5.10.2007r.

Uwaga !
Nie wyklucza się istnienia w terenie innych przewodów, o ktorych brak informacji wynika z zaszłości historycznych lub niedopełnienia przepisów zgłoszenia do inwantaryzacji.
(Ustawa Prawo Geodezyjne Kartograficzne – Dz.U.Nr 30 z 1989 roku poz.163)

Wykonawca:
Geodeta uprawniony nr upr. 15355
Grzegorz Godawski

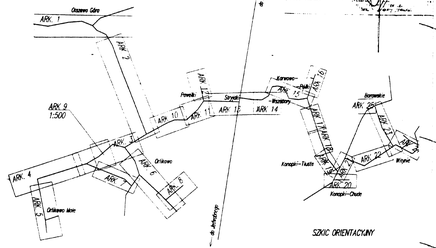

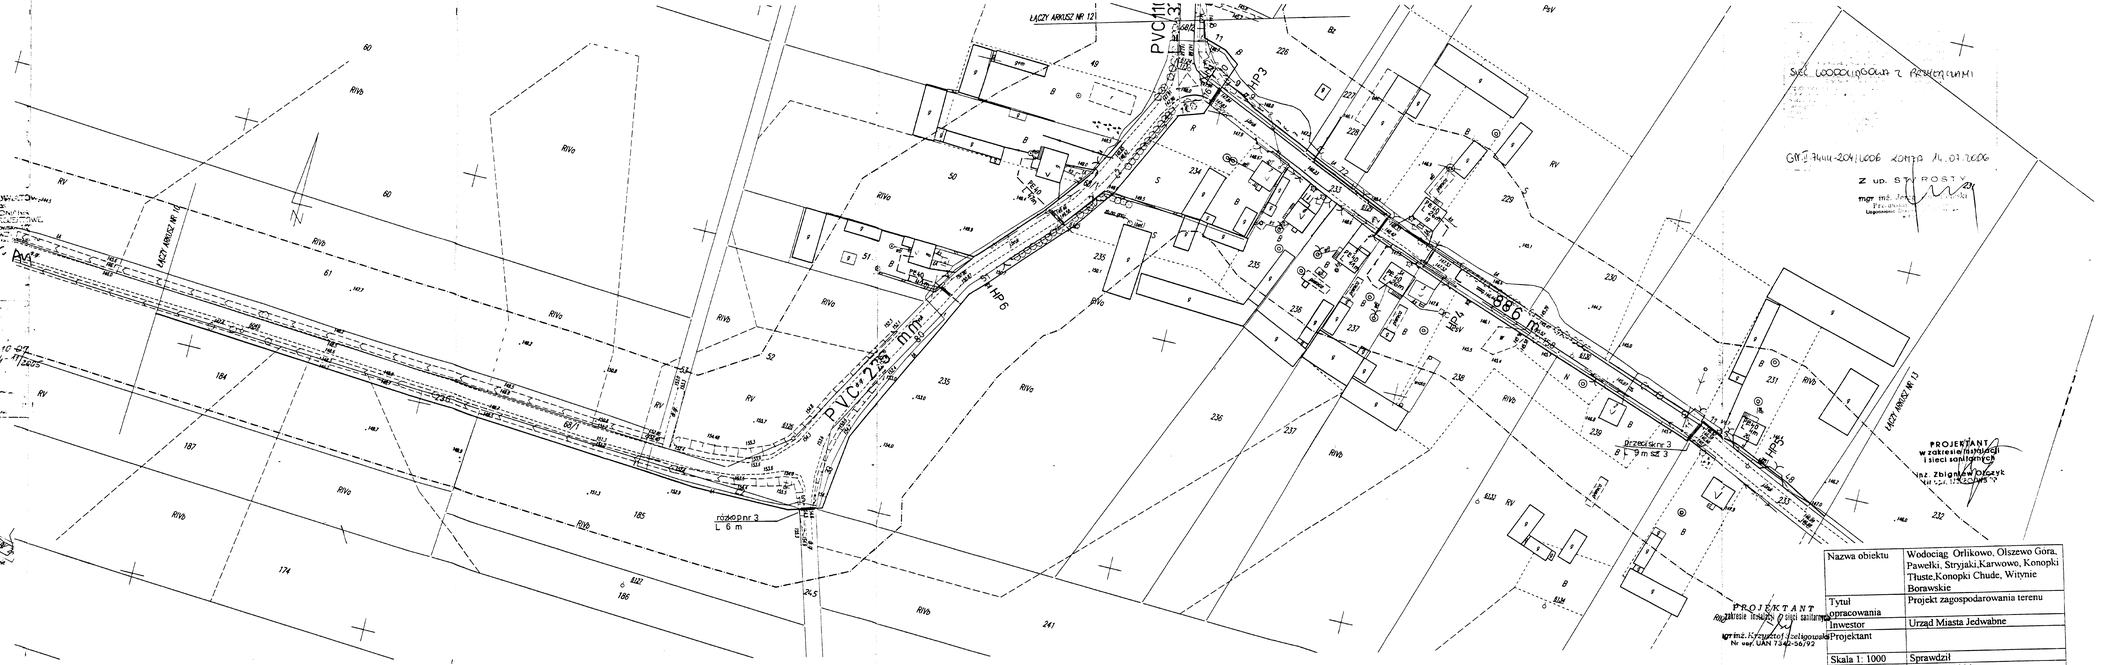

Nazwa obiektu	Wodociąg Orlikowo, Olszewo Góra, Pawełki, Stryjaki,Karwowo, Konopki Tłuste,Konopki Chude, Witynie Borowskie
Tytul opracowania	Projekt zagospodarowania terenu
Inwestor	Urząd Miasta Jedwabne
Projektant	
Skala 1: 1000	Sprawdził
Rysunek 10	Data : 02. 2006r

MAPA DO CELÓW PROJEKTOWYCH
1:1000
Ark. nr 12

woj. : podlaskie
pow.: łomżyński
gm.: Jedwabne
wieś: Pawełki
sekcje mapy zasadniczej: 234.434.093 ,094,142,144,152,153,154,182,184,191,192,193,194,201,203,241,243

234.443.073 ,074,111,112,113,114,121,122,123,124,134,143,172,174,182,183,184, 191,192,193,194,231,232,233,234

Niniejszą mapę sporządzono na podstawie materiałów archiwalnych i pomiaru uzupełniającego wykonanego we wrześniu 2005 roku.
Mapa aktualna na dzień 30.09.2005 roku

Wszelkie obiekty budowlane podlegają wytyczeniu przez jednostkę wykonastwa geodezyjnego lub przez osoby fizyczne posiadające uprawnienia na wykonywanie robót geodezyjnych.

STAROSTWO POWIATOWE w Łomży ul. Szpitalna 1/27 18-400 ŁOMŻA tel. 0846/ 216 90 00, fax 216 90 01 Adm. przez. Inf.

Niniejszy projekt spełnia wymagania art.35 ust.1 punkt 1 ustawy o i stanowi załącznik do decyzji Nr 20/2007 z dnia 30.01.2007 wydanej przez Starostwo Powiatowe w Łomży 5.10.2005 Ay

Uwaga !
Nie wyklucza się istnienia w terenie innych przewodów, o ktorych brak informacji wynika z zaszłości historycznych lub niedopełnienia przepisów zgłoszenia do inwantaryzacji. (Ustawa Prawo Geodezyjne Kartograficzne – Dz.U.Nr 30 z 1989 roku poz.163)

2005.10.07 1974 - 11/2005

Wykonawca:
Geodeta uprawniony nr upr. 15355
Grzegorz Godlewski

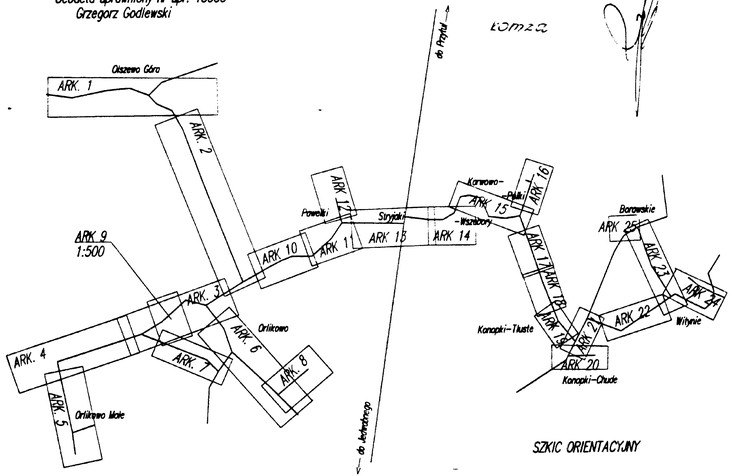

SZKIC ORIENTACYJNY

SIEĆ WODOCIĄGOWA Z PRZYŁĄCZAMI

GN.II.7444-204/2006 ŁOMŻA 11.09.2006
Z up. STAROSTY
mgr inż. Jerzy [illegible]

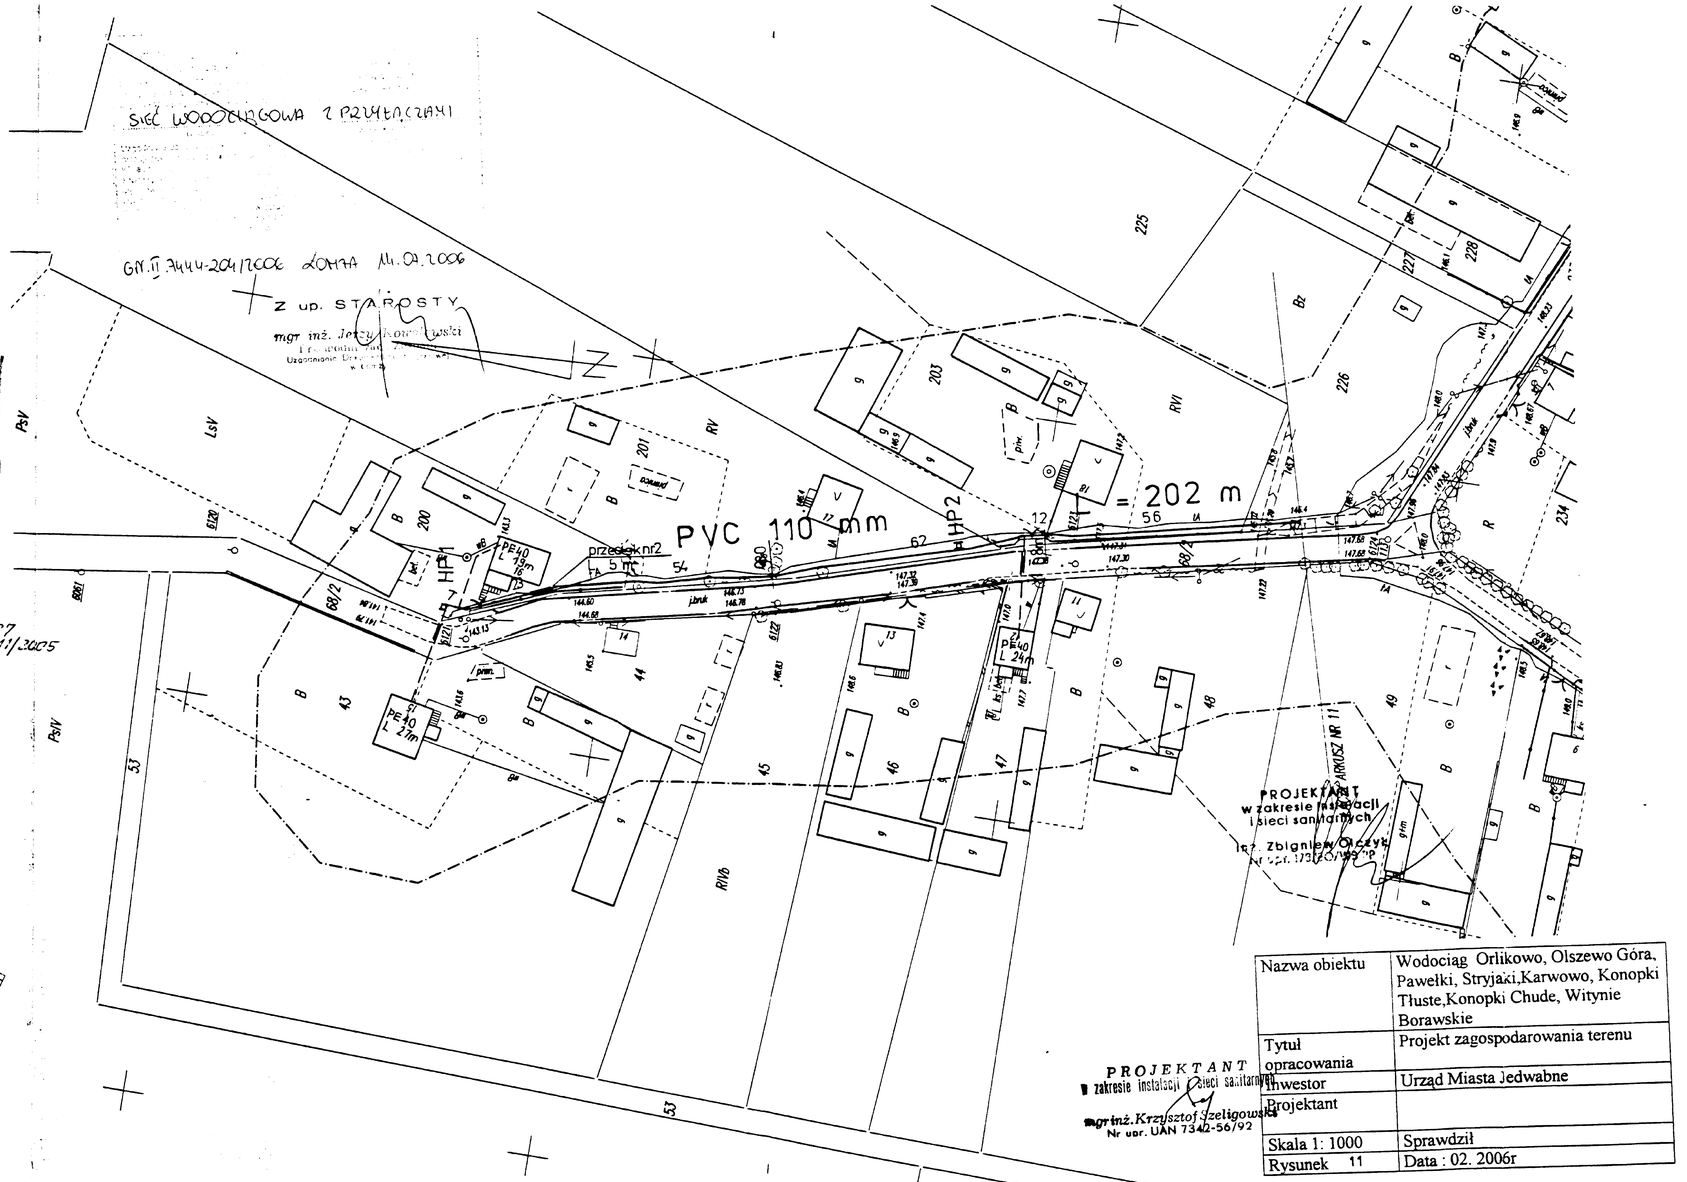

Nazwa obiektu	Wodociąg Orlikowo, Olszewo Góra, Pawełki, Stryjaki,Karwowo, Konopki Tłuste,Konopki Chude, Witynie Borawskie
Tytuł opracowania	Projekt zagospodarowania terenu
Inwestor	Urząd Miasta Jedwabne
Projektant	
Skala 1: 1000	Sprawdził
Rysunek 11	Data : 02. 2006r

MAPA DO CELÓW PROJEKTOWYCH
1:1000
Ark. nr 13

woj. : podlaskie
pow.: łomżyński
gm.: Jedwabne
wsie: Paweł ki i Stryjaki
sekcje mapy zasadniczej: 234,454,053 ,094,142,144,152,153,154,182,184,191,192,193,194,201,202,241,243
234,443,073 ,074,111,112,113,114,121,122,123,124,134,143,172,174,182,183,184,
191,192,193,194,231,232,233,234

Niniejszą mapę sporządzono na podstawie materiałów archiwalnych i pomiaru uzupełniającego wykonanego we wrześniu 2005 roku
Mapa aktualna na dzień 30.09.2005 roku

Uwaga !
Nie wyklucza się istnienia w terenie innych przewodów, o których brak informacji wynika z zaszłości historycznych lub niedopełnienia przepisów zgłoszenia do inwentaryzacji.
(Ustawa Prawo Geodezyjne Kartograficzne – Dz.U.Nr 30 z 1989 roku poz.163)

Wykonawca:
Geodeta uprawniony nr upr. 15355
Grzegorz Godlewski

Wszelkie obiekty budowlane podlegają wytyczeniu przez geodetę uprawnionego lub przez osoby fizyczne posiadające uprawnienia do wykonywania robót geodezyjnych

SIEĆ WODOCIĄGOWA Z PRZYŁĄCZAMI

GIS 7644-204/2006 ŁOMŻA 14.09.2006
Z up. STAROSTY
mgr inż. Jerzy [illegible]
Przewodniczący Zespołu
Uzgodnienia

PROJEKTANT
w rozwiązaniach sieci i instalacji sanitarnych
inż. Zbigniew Olczyk
nr upr. 1/90/Łom/96

PROJEKTANT
w zakresie [illegible]
mgr inż. [illegible]
nr upr. [illegible]

Nazwa obiektu	Wodociąg Orlikowo, Olszewo Góra, Pawełki, Stryjaki,Karwowo, Konopki Tłuste,Konopki Chude, Witynie Borawskie
Tytuł opracowania	Projekt zagospodarowania terenu
Inwestor	Urząd Miasta Jedwabne
Projektant	
Skala 1: 1000	Sprawdził
Rysunek 12	Data : 02. 2006r

PVC 225 mm
1134 m

MAPA DO CELÓW PROJEKTOWYCH
1:1000
Ark. nr 14

woj. : podlaskie
pow.: łomżyński
gm.: Jedwabne
wsie Stryjaki i Karwowo Wszebory
sekcje mapy zasadniczej: 234.434.093 ,094,142,144,152,153,154,182,184,191,192,193,194,201,203,241,243

234.443.073 ,074,111,112,113,114,121,122,123,124,134,143,172,174,182,183,184,191,192,193,194,231,232,233,234

Niniejszą mapę sporządzono na podstawie materiałów archiwalnych i pomiaru uzupełniającego wykonanego we wrześniu 2005 roku.
Mapa aktualna na dzień 30.09.2005 roku

Wszelkie obiekty budowlane podlegają wytyczeniu przez jednostkę wykonastwo geodezyjnego lub przez osoby fizyczne posiadające uprawnienia na wykonywanie robót geodezyjnych.

GEODEZJA PORZĄDKOWE
ul. Szosa [illegible] 1/27
[illegible]

Uwaga !
Nie wyklucza się istnienia w terenie innych przewodów, o ktorych brak informacji wynika z zaszłości historycznych lub niedopełnienia przepisów zgłoszenia do inwantaryzacji.
(Ustawa Prawo Geodezyjne Kartograficzne – Dz.U.Nr 30 z 1989 roku poz.163)

Wykonawca:
Geodeta uprawniony nr upr. 15355
Grzegorz Godlewski

2005.10.07
1774 -11/2005

SZKIC ORIENTACYJNY

Oszewo Góra
Orlikowo Małe
Orlikowo
Powałki
Stryjaki
Karwowo-Pałki
Karwowo-Rzodkiery
Borawskie
Konopki-Tłuste
Konopki-Chude
Witynie
ARK. 1
ARK. 2
ARK. 3
ARK. 4
ARK. 5
ARK. 6
ARK. 7
ARK. 8
ARK. 9
ARK. 10
ARK. 11
ARK. 12
ARK. 13
ARK. 14
ARK. 15
ARK. 16
ARK. 17
ARK. 18
ARK. 19
ARK. 20
ARK. 21
ARK. 22
ARK. 23
1:500
do Rydzewa
do Jedwabnego
do Łomży

Sieć wodociągowa z przyłączami

Gr.T. 9444-204/2006 Łomża 14.09.2006

Z upr. STAROSTY
mgr inż. Jerzy [illegible]
Przewodniczący
Uzgodnienie [illegible]

Grunty wsi Stryjaki
Grunty wsi Karwowo Wszebory

PVC 225 mm L = 646 m

Łączy arkusz nr 15

przeciskanie 3 L 7m

Studnia betonowa

PROJEKTANT
w zakresie instalacji i sieci sanitarnych
inż. Zbigniew Olczyk
tel. upr. 179/80/PWOS-P

PROJEKTANT
w zakresie instalacji i sieci sanitarnych
mgr inż. Krzysztof Szetigowski
Nr upr. UAN 7342-56/92

Nazwa obiektu	Wodociąg Orlikowo, Olszewo Góra, Pawełki, Stryjaki, Karwowo, Konopki Tłuste, Konopki Chude, Witynie Borawskie
Tytuł opracowania	Projekt zagospodarowania terenu
Inwestor	Urząd Miasta Jedwabne
Projektant	
Skala 1: 1000	Sprawdził
Rysunek 13	Data : 02. 2006r

MAPA DO CELÓW PROJEKTOWYCH
1:1000
Ark. nr 15

Wszelkie obiekty budowlane podlegają wytyczeniu przez jednostkę wykonawczą posiadającą ta przez osoby fizyczne posiadające uprawnienia do wykonywania robót geodezyjnych.

woj. : podlaskie
pow.: łomżyński
gm.: Jedwabne
wg ew. kat. wzorcowy: Wszeborzy
sekcje mapy zasadniczej: 234.4A.083, 094,142,144,152,153,154,182,184,191,192,193,194,201,203,241,243

234.443.073 ,074,111,112,113,114,121,122,123,124,134,143,172,174,182,183,184, 191,192,193,194,201,202,233,234

Niniejszą mapę sporządzono na podstawie materiałów archiwalnych i pomiaru uzupełniającego wykonanego we wrześniu 2005 roku.
Mapa aktualna na dzień 30.09.2005 roku

5.10.2005r.

Uwaga !
Nie wyklucza się istnienia w terenie innych przewodów, o których brak informacji wynika z zaszłości historycznych lub niedopełnienia przepisów zgłoszenia do inwentaryzacji.
(Ustawa Prawo Geodezyjne Kartograficzne Dz.U.Nr 30 z 1989 roku poz.163)

Kierownik powiatowej służby geodezyjnej i kartograficznej
zatwierdził projekt i dokonał zgłoszenia do ewidencji
w dniu 30.12.2005 r.
Starostwo Powiatowe w Łomży

Wykonawca:
Geodeta uprawniony nr upr. 15355
Grzegorz Godlewski

2005 10 07

SZKIC ORIENTACYJNY

ark. 1 1:500 | ark. 2 1:500 | ark. 4 1:500 | ark. 11 | ark. 12 | ark. 14

Skala 1:1000

PVC 225 mm

PVC 110 L=97 m

L 1149 m

PVC 160 mm L 63 m

SIEĆ WODOCIĄGOWA Z PRZYŁĄCZAMI

Gm. Jedwabne 204/2006 ZONA 14.01.2006

Z ub. PORTY

ZASIĘG TERENU OBJĘTEGO OPRACOWANIEM

ŁĄCZY KRÓLEŚ NR 18

ŁĄCZY KRÓLEŚ NR 17

HP1 HP2 HP3 HP4 HP5 HP6

PROJEKTANT
w zakresie sieci wodociągowych
i sieci kanalizacyjnych
inż. Zbigniew Ziółkowski
nr upr. 14/PO/96

Nazwa obiektu	Wodociąg Orlikowo, Olszewo Góra, Pawełki, Stryjaki, Karwowo, Konopki Tłuste, Konopki Chude, Witynie Borawskie
Tytuł opracowania	Projekt zagospodarowania terenu
Inwestor	Urząd Miasta Jedwabne
Projektant	
Skala 1: 1000	Sprawdził
Rysunek nr 14	Data : 02. 2006r

MAPA DO CELÓW PROJEKTOWYCH
1:1000
Ark. nr 16

woj. : podlaskie
pow.: łomżyński
gm.: Jedwabne
wieś: Karwowo Wszebory
sekcje mapy zasadniczej: 234.434.093 ,094,142,144,152,153,154,182,184,191,192,193,194,201,203,241,243

234.443.073 ,074,111,112,113,114,121,122,123,124,134,143,172,174,182,183,184, 191,192,193,194,231,232,233,234

Niniejszą mapę sporządzono na podstawie materiałów archiwalnych i pomiaru uzupełniającego wykonanego we wrześniu 2005 roku.
Mapa aktualna na dzień 30.09.2005 roku

Uwaga !
Nie wyklucza się istnienia w terenie innych przewodów, o ktorych brak informacji wynika z zaszłości historycznych lub niedopełnienia przepisów zgłoszenia do inwentaryzacji.
(Ustawa Prawo Geodezyjne Kartograficzne Dz.U.Nr 30 z 1989 roku poz.163)

Wykonawca:
Geodeta uprawniony nr upr. 15355
Grzegorz Godlewski

Wszelkie obiekty budowlane podlegają wytyczeniu przez jednostkę wykonastwa geodezyjnego lub przez osoby fizyczne posiadające uprawnienia do wykonywania robót geodezyjnych.

S.10.2005

Niniejszy projekt spełnia wymagania ustawy ust. z dnia o zabezpieczeniu i stanowi załącznik do decyzji z dnia 30.10.2007 wydanej przez starostwo Powiatowe w Łomży

2005 lip 07
1774-14/2005

SZKIC ORIENTACYJNY

SIEĆ WODOCIĄGOWA - 2 PRZYŁĄCZA

GWT 9644-2041/2006 ŁOMŻA 14.07.2006

N. ID. STAROSTY

PVC 110 mm

L = 690 m

HP1

HP2

Zgodnie z pozwoleniem Powiatowego Zarządu Dróg w Łomży nr ZDP-1/5465/148/1838/05 oraz z uzgodnieniem z Inwestorem zwiększono trasę rurociągu

PROJEKTANT
w zakresie instalacji i sieci sanitarnych
Inż. Sławomir Olejak
tel. 601 760 963

Nazwa obiektu	Wodociąg Orlikowo, Olszewo Góra, Pawełki, Stryjaki,Karwowo, Konopki Tłuste,Konopki Chude, Witynie Borawskie
Tytuł opracowania	Projekt zagospodarowania terenu
Inwestor	Urząd Miasta Jedwabne
Projektant	
Skala 1: 1000	Sprawdził
Rysunek 15	Data : 02. 2006r

PROJEKTANT
mgr inż. Krzysztof Zieliguowski
Nr upr. UAN 7342-56792

MAPA DO CELÓW PROJEKTOWYCH
1:1000
Ark. nr 17

woj. : podlaskie
pow.: łomżyński
gm.: Jedwabne
wieś: Karwowo Wszebory
sekcje mapy zasadniczej: 234,434,093 ,094,142,144,152,153,154,182,184,191,192,193,194,201,203,241,243

234,443,073 ,074,111,112,113,114,121,122,123,124,134,143,122,174,182,183,184,
191,192,193,194,231,232,233,234

Niniejsza mapa sporządzono na podstawie materiałów archiwalnych i pomiaru uzupełniającego wykonanego w wrześniu 2005 roku.
Mapa aktualna na dzień 30.09.2005 roku

5.10.2005 r.

Uwaga !
Nie wyklucza się istnienia w terenie innych przewodów, o których brak informacji wynika z zaszłości historycznych lub niedopełnienia przepisów zgłoszenia do inwentaryzacji. (Ustawa Prawo Geodezyjne Kartograficzne Dz.U.Nr 30 z 1989 roku poz.163)

Wszelkie obiekty budowlane podlegają wytyczeniu przez jednostkę wykonawstwo geodezyjnego lub przez osoby fizyczne posiadające uprawnienia do wykonywania robót geodezyjnych.

Niniejszy projekt zgodny z wymaganiami ustawy o planowaniu i zagospodarowaniu przestrzennym oraz przepisami szczególnymi.
Starostwo Powiatowe w Łomży

Wykonawca:
Geodeta uprawniony nr upr. 15355
Grzegorz Godlewski

2005.10.27
1774-11/2005

SZKIC ORIENTACYJNY

PVC 225 mm

L = 867 m

SIEĆ WODOCIĄGOWA 2 PROJ. (ZAM.)

GM.II.7440-20/2006 Łomża 24.01.2006

Z up. STAROSTY
mgr inż. Jerzy [illegible]
Wicestarosta

PROJEKTANT
w zakresie projektu
i sieci sanitarnych
inż. Zbigniew [illegible]
tel.upr. [illegible]

PROJEKTANT
w zakresie projektu i sieci sanitarnych
inż. Zbigniew [illegible]
tel.upr. [illegible]

Nazwa obiektu	Wodociąg: Orlikowo, Olszewo Góra, Pawełki, Stryjaki,Karwowo, Konopki Tłuste,Konopki Chude, Witynie Borawskie
Tytuł opracowania	Projekt zagospodarowania terenu
Inwestor	Urząd Miasta Jedwabne
Projektant	
Skala 1: 1000	Sprawdził
Rysunek 16	Data : 02. 2006r

MAPA DO CELÓW PROJEKTOWYCH
1:1000
Ark. nr 18

Wszelkie obiekty budowlane podlegają wytyczeniu przez odnośną wykonawstwo geodezyjnego, lub przez osoby fizyczne posiadające uprawnienia do wykonywania robót geodezyjnych.

woj. : podlaskie
pow.: łomżyński
gm.: Jedwabne
wsie-Karwowo wszebory i Konopki Truste
sekcje mapy zasadniczej: 234.434.093 ,094,142,144,152,153,154,182,184,191,192,193,194,201,202,241,243
234.443.073 ,074,111,112,113,114,121,122,123,124,134,143,122,174,182,183,184, 191,192,193,194,201,202,233,234

Niniejszą mapę sporządzono na podstawie materiałów archiwalnych i pomiaru uzupełniającego wykonanego w miesiącu 2005 roku.
Mapa aktualna na dzień 30.09.2005 roku

Uwaga !
Nie wyklucza się istnienia w terenie innych przewodów, o których brak informacji wynika z zaszłości historycznych lub niedopełnienia przepisów zgłoszenia do inwentaryzacji.
(Ustawa Prawo Geodezyjne Kartograficzne Dz.U.Nr 30 z 1989 roku poz.163)

S.10. Geod. Pr.

Niniejszy projekt został wyznaczony do zasobu i jest udostępniany z dniem 30.01.2007 r. wydział prac Starostwo Powiatowe w Łomży

Weryfikacja:
Geodeta uprawniony nr upr. 15355
Grzegorz Godlewski

2005.10.27
1774-11/2005

Łomża

SZKIC ORIENTACYJNY

Wodociąg Orlikowo, Olszewo Gora, Prawdziki, Stryjaki Karwowo, Konopki Tluste,Konopki Chude, Witynie Borawskie

PROJEKTANT
w zakresie uzbrojenia i sieci sanitarnych
inż. Zbigniew Dyczyk

GM.7.7444-ZON.11006 Zon 1a-07.11006
Z up. STAROSTY
mgr inż. Jerzy

PROJEKTANT
w zakresie uzbrojenia i sieci sanitarnych
mgr inż. Krzysztof Szelągowski
tel. kom. 0603 [illegible]

Nazwa obiektu	Wodociąg Orlikowo, Olszewo Gora, Prawdziki, Stryjaki Karwowo, Konopki Tluste,Konopki Chude, Witynie Borawskie
Tytul opracowania	Projekt zagospodarowania terenu
Inwestor	Urząd Miasta Jedwabne
Projektant	
Skala 1: 1000	Sprawdził
Rysunek 17	Data : 02. 2006r

MAPA DO CELÓW PROJEKTOWYCH
1:1000
Ark. nr 19

woj. : podlaskie
pow.: łomżyński
gm.: Jedwabne
wsie: Konopki Tłuste i Konopki Chude
sekcje mapy zasadniczej: 234.434.093 ,094,142,144,152,153,154,182,184,191,192,193,194,201,203,241,243
234.443.073 ,074,111,112,113,114,121,122,123,124,134,143,172,174,182,183,184,
191,192,193,194,231,232,233,234

Niniejszą mapę sporządzono na podstowie materiałów archiwalnych i pomiaru uzupełniającego wykonanego we wrześniu 2005 roku.
Mapa aktualna na dzień 30.09.2005 roku

Uwaga !
Nie wyklucza się istnienia w terenie innych przewodów, o ktorych brak informacji wynika z zaszłości historycznych lub niedopełnienia przepisów zgłoszenia do inwentaryzacji. (Ustawa Prawo Geodezyjne Kartograficzne – Dz.U.Nr 30 z 1989 roku poz.163)

Wszelkie obiekty budowlane podlegają wytyczeniu przez jednostkę wykonastwa geodezyjnego lub przez osoby fizyczne posiadające uprawnienia na wykonywanie robót geodezyjnych.

STAROSTWO POWIATOWE
w Łomży
ul. Szosa Zambrowska 1/27
18-400 ŁOMŻA
tel. (086) 215 60 20, fax 215 69 04

STAROSTWO POWIATOWE
SŁUŻBA WYKONAWCZA
OBIEKTÓW PROJEKTOWEJ
ul. Szosa Zambrowska 1/27
18-400 ŁOMŻA
tel. (086) 215 69 04, fax 215 69 04
5.10.2005 r.

Niniejszy projekt spełnia wymagania art. 35 ust. 1 prawa budowlanego i stanowi załącznik do decyzji Nr 20/2007 z dnia 30.01.2007 wydanej przez Starostwo Powiatowe w Łomży

Wykonawca:
Geodeta uprawniony nr upr. 15355
Grzegorz Godlewski

2005.10.07
1774-11/2005

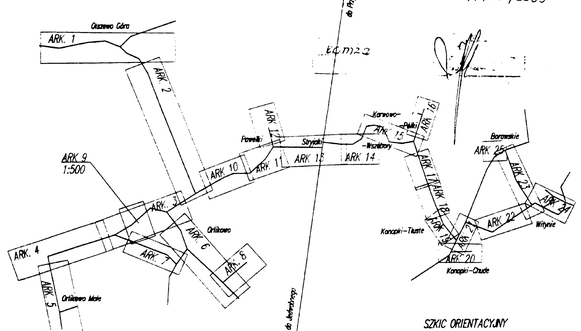

SZKIC ORIENTACYJNY

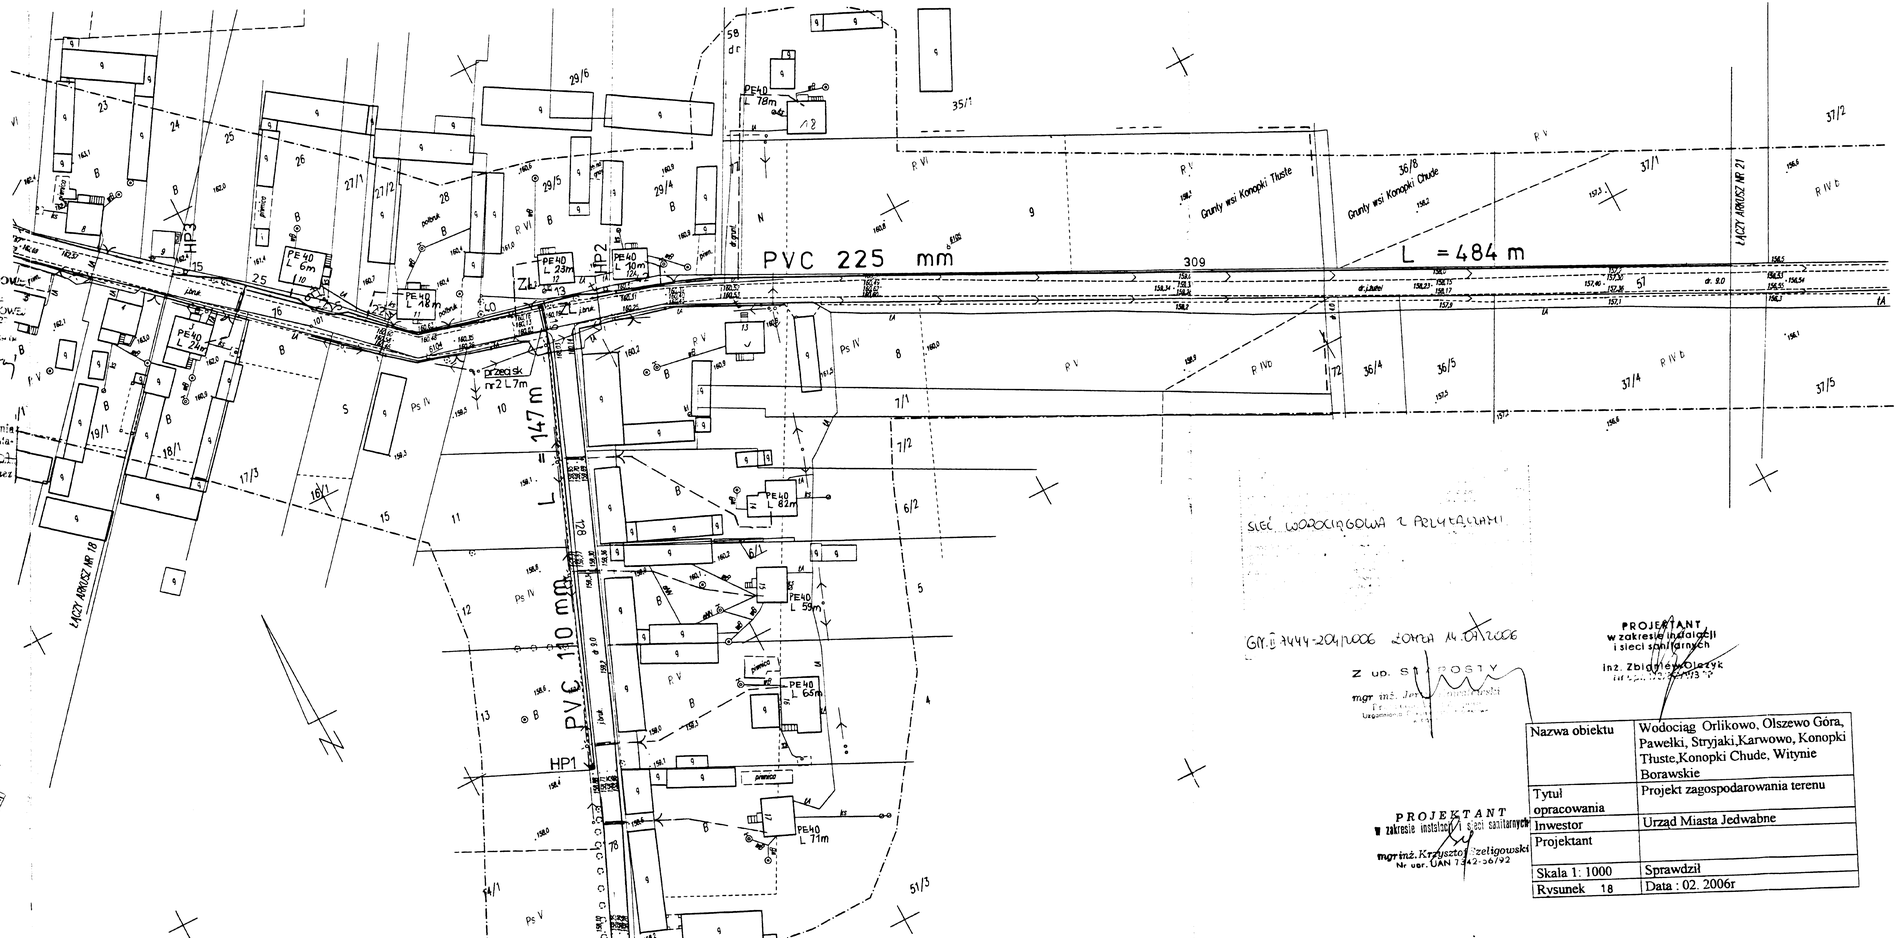

GM.I.7444-204/2006 ŁOMŻA 14.04.2006

Z up. STAROSTY
mgr inż. Jan [illegible]
Z-ca Dyrektora Wydziału Geodezji i Gospodarki Nieruchomościami

PROJEKTANT
w zakresie instalacji i sieci sanitarnych
inż. Zbigniew Olejnik
[illegible]

PROJEKTANT
w zakresie instalacji i sieci sanitarnych
mgr inż. Krzysztof Szeligowski
Nr upr. UAN 7342-36/92

Nazwa obiektu	Wodociąg Orlikowo, Olszewo Góra, Pawełki, Stryjaki, Karwowo, Konopki Tłuste, Konopki Chude, Witynie Borawskie
Tytul opracowania	Projekt zagospodarowania terenu
Inwestor	Urząd Miasta Jedwabne
Projektant	
Skala 1: 1000	Sprawdził
Rysunek 18	Data : 02. 2006r

MAPA DO CELÓW PROJEKTOWYCH
1:1000
Ark. nr 20

Wszelkie obiekty budowlane podlegają wytyczeniu przez jednostkę wykonastwa geodezyjnego lub przez osoby fizyczne posiadające uprawnienia na wykonywanie robót geodezyjnych.

STAROSTWO POWIATOWE
w Łomży
ul. Szosa Zambrowska 1/27
18-400 ŁOMŻA
tel. (086) 215 68 20, fax 216 68 04
Ser. Geod. 69

woj. : podlaskie
pow.: łomżyński
gm.: Jedwabne
wieś. Konopki Chude
sekcje mapy zasadniczej: 234.434.093 ,094,142,144,152,153,154,182,184,191,192,193,194,201,203,241,243

234.443.073 ,074,111,112,113,114,121,122,123,124,134,143,172,174,182,183,184, 191,192,193,194,231,232,233,234

Niniejszą mapę sporządzono na podstawie materiałów archiwalnych i pomiaru uzupełniającego wykonanego we wrześniu 2005 roku.
Mapa aktualna na dzień 30.09.2005 roku

Uwaga !
Nie wyklucza się istnienia w terenie innych przewodów, o ktorych brak informacji wynika z zaszłości historycznych lub niedopełnienia przepisów zgłoszenia do inwentaryzacji.
(Ustawa Prawo Geodezyjne Kartograficzne Dz.U.Nr 30 z 1989 roku poz.163)

Niniejszy projekt spełnia wymagania art. 35 ust. 1 prawa budowlanego i stanowi załącznik do decyzji Nr 30/2007 z dnia 30.01.2007 wydanej przez Starostwo Powiatowe w Łomży

Wykonawca:
Geodeta uprawniony nr upr. 15355
Grzegorz Godlewski

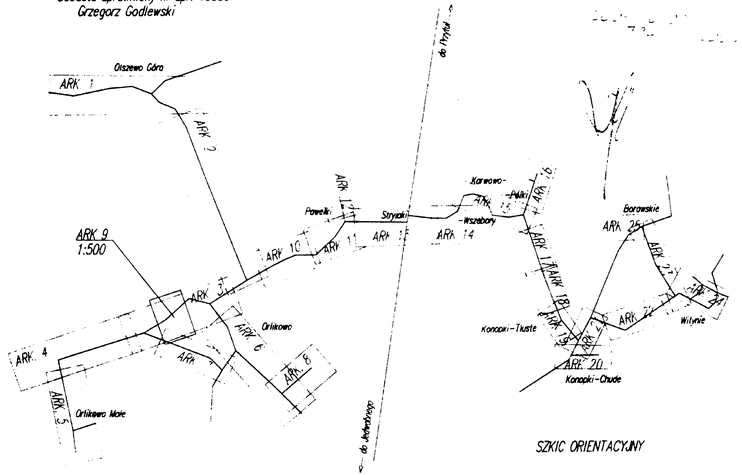

SZKIC ORIENTACYJNY

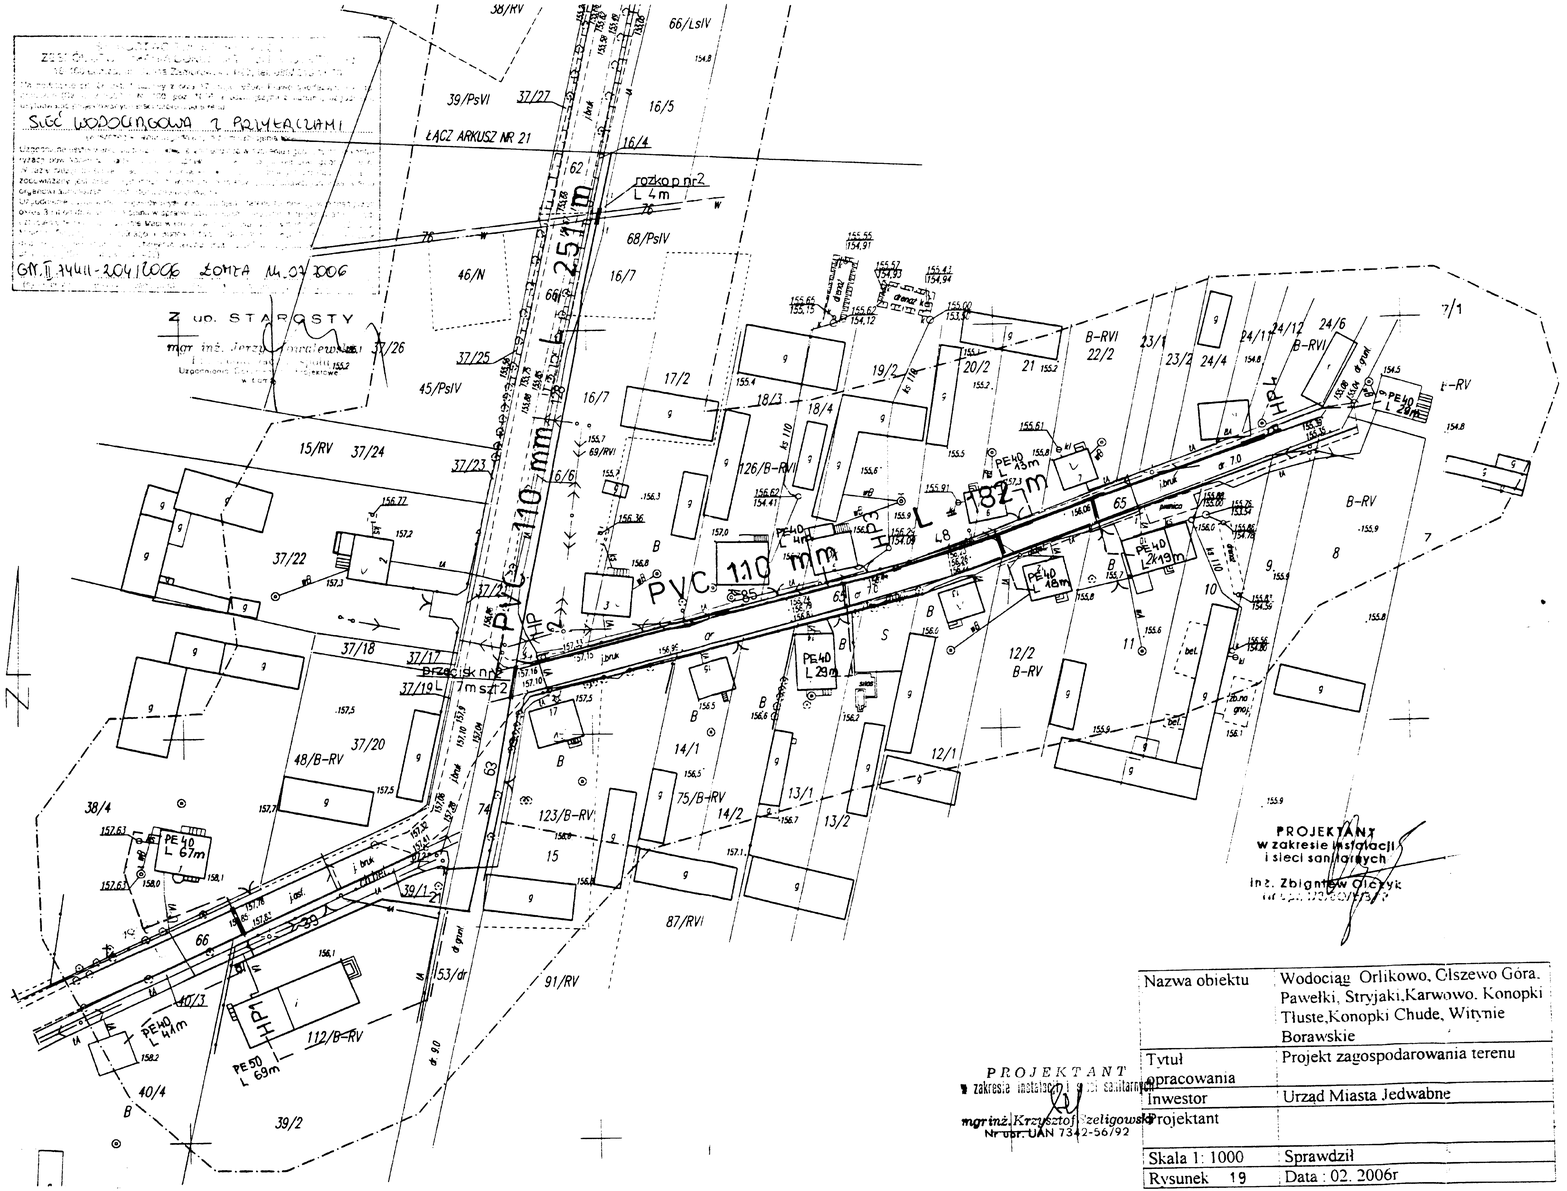

Nazwa obiektu	Wodociąg Orlikowo, Olszewo Góra, Pawełki, Stryjaki, Karwowo, Konopki Tłuste, Konopki Chude, Witynie Borawskie
Tytuł opracowania	Projekt zagospodarowania terenu
Inwestor	Urząd Miasta Jedwabne
Projektant	
Skala 1: 1000	Sprawdził
Rysunek 19	Data : 02. 2006r

PROJEKTANT
w zakresie instalacji i sieci sanitarnych
mgr inż. Krzysztof Szeligowski
Nr upr. UAN 7342-56/92

MAPA DO CELÓW PROJEKTOWYCH
1:1000
Ark. nr 21

Wszelkie obiekty budowlane podlegają wyrysowaniu przez jednostkę wykonastwo geodezyjnego lub przez osoby fizyczne posiadające uprawnienia na wykonywanie robót geodezyjnych.

woj. : podlaskie
pow.: łomżyński
gm.: Jedwabne
wieś: Konopki Chude
sekcje mapy zasadniczej: 234.434.093 ,094,142,144,152,153,154,182,184,191,192,193,194,201,203,241,243
234.443.073 ,074,111,112,113,114,121,122,123,124,134,143,172,174,182,183,184,
191,192,193,194,231,232,233,234

Niniejszą mapę sporządzono na podstawie materiałów archiwalnych i pomiaru uzupełniającego wykonanego we wrześniu 2005 roku.
Mapa aktualna na dzień 30.09.2005 roku

STAROSTWO POWIATOWE
w Łomży
ZASÓB GEODEZYJNY I KARTOGRAFICZNY
ul. Szosa Zambrowska 12
18-400 ŁOMŻA
tel. (086) 216 22 61
5.10.2005r.

Uwaga !
Nie wyklucza się istnienia w terenie innych przewodów, o ktorych brak informacji wynika z zaszłości historycznych lub niedopełnienia przepisów zgłoszenia do inwentaryzacji. (Ustawa Prawo Geodezyjne Kartograficzne – Dz.U.Nr 30 z 1989 roku poz.163)

Niniejszy projekt spełnia wymagania art. 35 ust. 1 pkt 4 ustawy Prawo budowlane i stanowi załącznik geodezyjny Nr 20/2005 z dnia 30.01.2005 wydanej przez Starostwo Powiatowe w Łomży

Wykonawca:
Geodeta uprawniony nr upr. 15355
Grzegorz Godlewski

2005.10.07
1774-11/2005

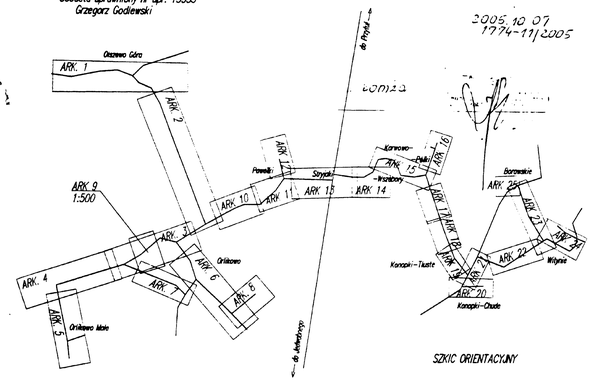

SZKIC ORIENTACYJNY

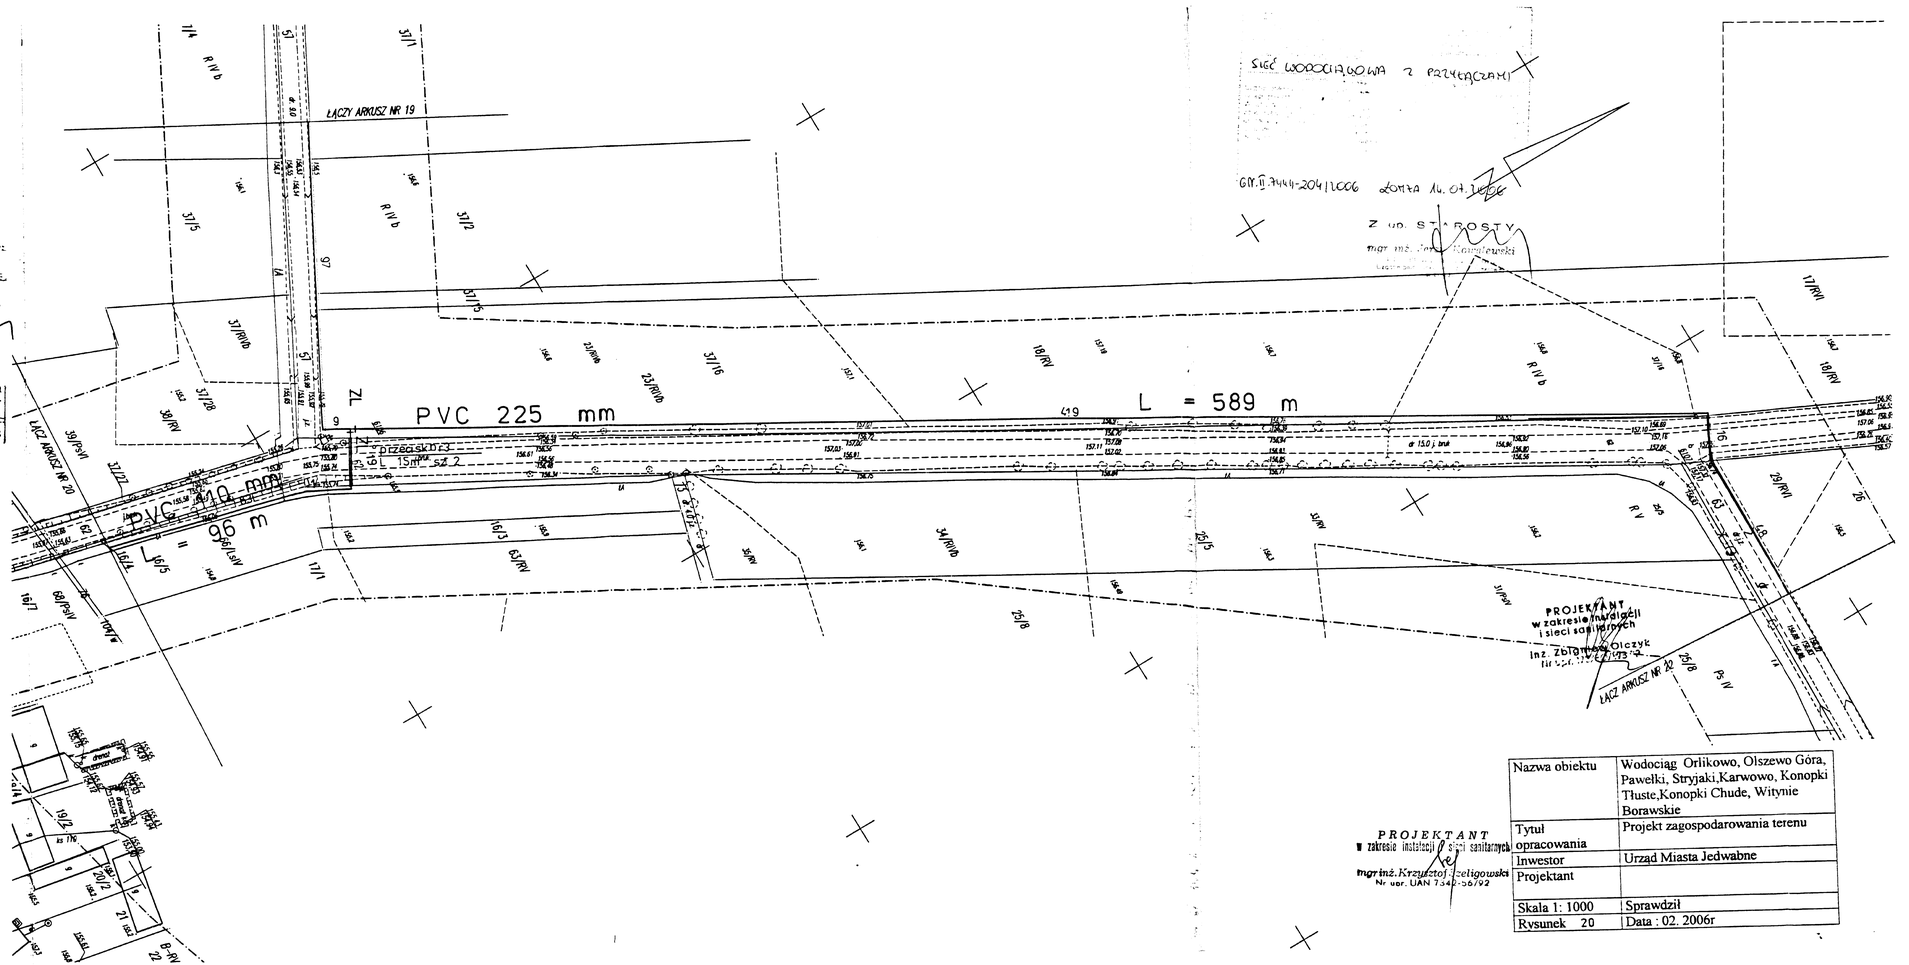
ŁĄCZY ARKUSZ NR 19
ŁĄCZ. ARKUSZ NR 20
ŁĄCZ. ARKUSZ NR 22
SIEĆ WODOCIĄGOWA Z PRZYŁĄCZAMI
GN.II.7441-204/2006 ŁOMŻA DN. 07.11.2006
Z UP. STAROSTY
mgr inż. Jan Kamiński
PROJEKTANT
w zakresie instalacji i sieci sanitarnych
inż. Zbigniew Olczyk
PVC 225 mm
L = 589 m
PVC 110 mm
L = 96 m
PVC 160 mm
L = 15m
przeciski 3
sz.2
ZŁ
ZŁ
ZŁ

MAPA DO CELÓW PROJEKTOWYCH
1:1000
Ark. nr 22

wo.: podlaskie
pow.: łomżyński
gm.: Jedwabne
wieś: Konopki Chude i Witynie
sekcje mapy zasadniczej: 234,434,083 ,094,142,144,152,153,154,182,184,191,192,193,194,201,202,241,243
234,443,073 ,074,111,112,113,114,121,122,123,124,134,143,172,174,182,183,184,
191,192,193,194,211,232,233,234

Niniejsza mapa sporządzono na podstawie materiałów archiwalnych i pomiaru uzupełniającego wykonanego we wrześniu 2005 roku
Mapa aktualna na dzień 30.09.2005 roku

Uwaga !
Nie wyklucza się istnienia w terenie innych przewodów, o ktorych brak informacji wynika z zaszłości historycznych lub niedopełnienia przepisów zgłoszenia do inwentaryzacji.
(Ustawa Prawo Geodezyjne Kartograficzne Dz.U.Nr 30 z 1989 roku poz.163)

Wykonawca:
Geodeta uprawniony nr upr. 15335
Grzegorz Godlewski

2005.10.07
1:1000

SZKIC ORIENTACYJNY

PVC 225 mm

L = 988 m

Sieć wodociągowa z przyłączami

Z up. STAROSTY
mgr inż. [illegible]

PROJEKTANT
w zakresie instalacji i sieci sanitarnych
inż. Zbigniew Olejnik
tel. kom. 602 [illegible]

Nazwa obiektu	Wodociąg Orlikowo, Olszewo Góra, Pawełki, Stryjaki, Karwowo, Konopki Tłuste, Konopki Chude, Witynie Borawskie
Tytuł opracowania	Projekt zagospodarowania terenu
Inwestor	Urząd Miasta Jedwabne
Projektant	
Skala 1: 1000	Sprawdził
Rysunek 21	Data : 02. 2006r

PROJEKTANT
w zakresie instalacji i sieci sanitarnych
mgr inż. Krzysztof Sadłowski
Nr upr. URM 7240-34/90

1452r WOD.CZ.W.23

MAPA DO CELÓW PROJEKTOWYCH
1:1000
Ark. nr 23

woj. : podlaskie
pow.: łomżyński
gm.: Jedwabne
wieś: Borawskie i Witynie
sekcje mapy zasadniczej: 234.434.093 .094,142,144,152,153,154,182,184,191,192,193,194,201,202,241,243

234.443.073 .074,111,112,113,114,121,122,123,124,134,143,172,174,182,183,184,191,192,193,194,231,232,233,234

Niniejszą mapę sporządzono na podstawie materiałów archiwalnych i pomiaru uzupełniającego wykonanego w: wrześniu 2005 roku.
Mapa aktualna na dzień: 30.09.2005 roku

Uwaga !
Nie wyklucza się istnienia w terenie innych przewodów, o ktorych brak informacji wynika z zaszłości historycznych lub niedopełnienia przepisów zgłoszenia do inwentaryzacji.
(Ustawa Prawo Geodezyjne Kartograficzne Dz.U.Nr 30 z 1989 roku poz.163)

Wszelkie obiekty budowlane podlegają wytyczeniu przez jednostkę ewidencyjnego lub przez osoby fizyczne posiadające uprawnienia do wykonywania robót geodezyjnych.

STAROSTWO POWIATOWE w Łomży
w Łomży ul. Stefana Żeromskiego 1/27
tel. (086) 216 30 20, fax 216 30 01
tel. kom. 516 30 20, fax 216 30 01
tel. poczt. 55

5.10.2005 r.

Niniejszy projekt spełnia wymagania ustawy prawo budowlane i może stanowić podstawę do wydania pozwolenia na budowę.
Łomża 30.01.2006 r. wydał: [illegible]
Starosta Powiatowy w Łomży

Wykonawca:
Geodeta uprawniony nr upr. 15355
Grzegorz Godlewski

2005.10.07

SZKIC ORIENTACYJNY

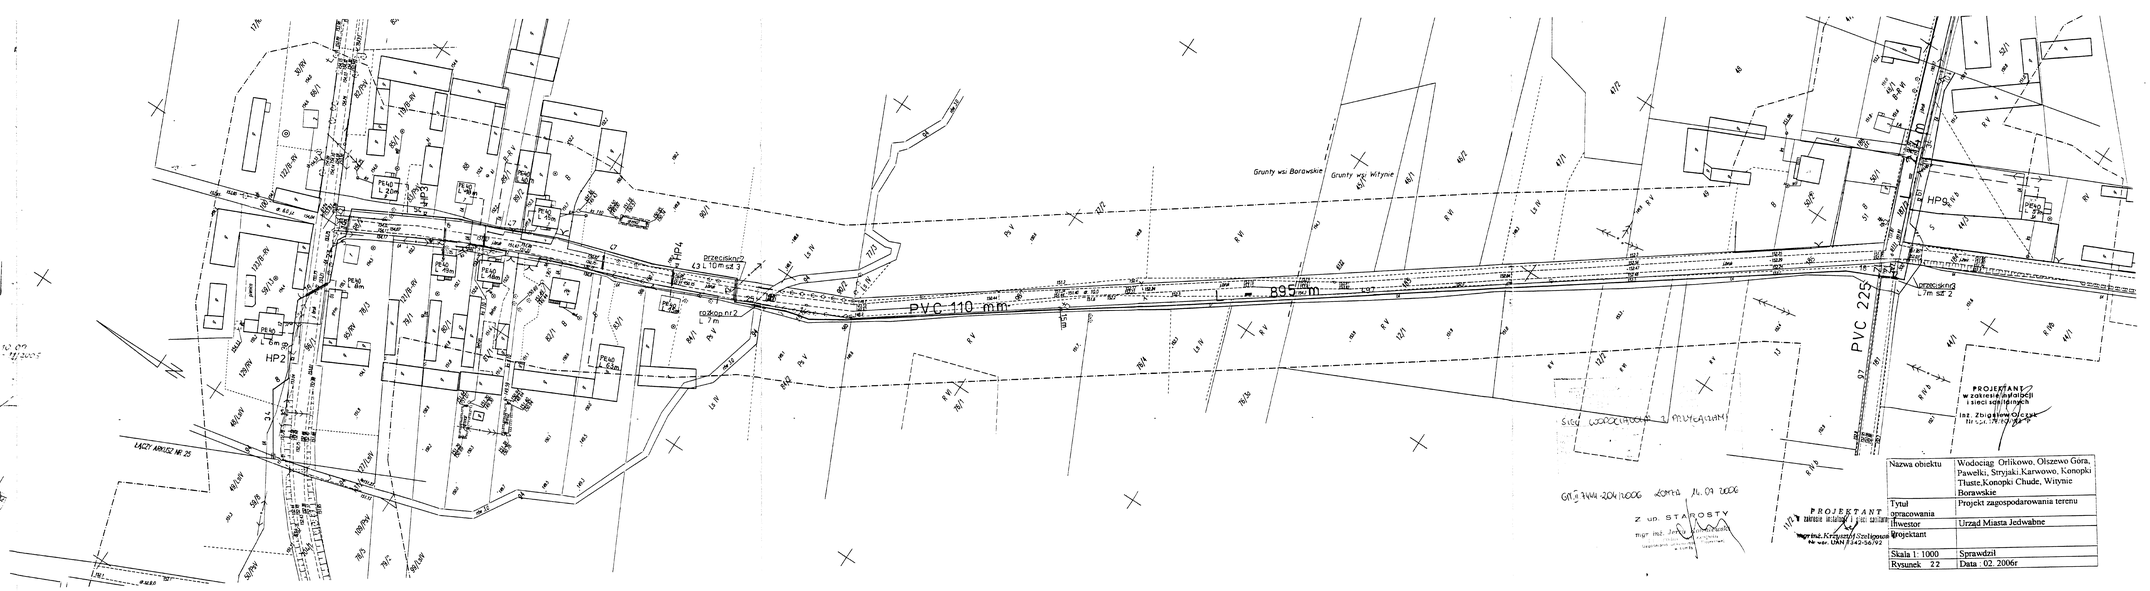

PROJEKTANT
w zakresie instalacji i sieci sanitarnych
inż. Zbigniew Olczak
tel. kom. 516 [illegible]

PROJEKTANT
w zakresie instalacji i sieci sanitarnych
mgr inż. Krzysztof Sadłowski
tel. kom. 0048 [illegible]

Nazwa obiektu	Wodociąg Orlikowo, Olszewo Góra, Pawełki, Strzyjaki, Karwowo, Konopki Tłuste, Konopki Chude, Witynie Borawskie
Tytuł opracowania	Projekt zagospodarowania terenu
Inwestor	Urząd Miasta Jedwabne
Projektant	
Skala 1: 1000	Sprawdził
Rysunek 22	Data : 02. 2006r

MAPA DO CELÓW PROJEKTOWYCH
1:1000
Ark. nr 24

Wszelkie obiekty budowlane podlegają wytyczeniu przez jednostkę wykonastwa geodezyjnego lub przez osoby fizyczne posiadające uprawnienia no wykonywanie robót geodezyjnych.

STAROSTWO POWIATOWE
w Łomży
ul. Sergo Zawadzkiego 1/27
18-400 Łomża
tel. (0-86) 215 00 00 fax 216 50 01

woj. : podlaskie
pow.: łomżyński
gm.: Jedwabne
wieś: Witynie
sekcje mapy zasadniczej: 234.434.093 ,094,142,144,152,153,154,182,184,191,192,193,194,201,203,241,243

234.443.073 ,074,111,112,113,114,121,122,123,124,134,143,172,174,182,183,184, 191,192,193,194,231,232,233,234

Niniejszą mapę sporządzono na podstawie materiałów archiwalnych i pomiaru uzupełniającego wykonanego we wrześniu 2005 roku.
Mapa aktualna na dzień 30.09.2005 roku

5.10.2005. AM

Niniejszy projekt spełnia wymagania art.33 ust.1 prawa budowlanego i stanowi załącznik do decyzji Nr 40/2007 z dnia 30.01.2007 wydanej przez Starostwo Powiatowe w Łomży

Uwaga !
Nie wyklucza się istnienia w terenie innych przewodów, o ktorych brak informacji wynika z zaszłości historycznych lub niedopełnienia przepisów zgłoszenia do inwentaryzacji. (Ustawa Prawo Geodezyjne Kartograficzne Dz.U.Nr 30 z 1989 roku poz.163)

Wykonawca:
Geodeta uprawniony nr upr. 15355
Grzegorz Godlewski

2005.10.07
1774-11/2005

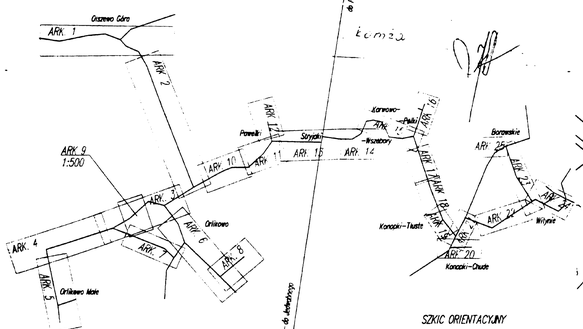

SZKIC ORIENTACYJNY

Nazwa obiektu	Wodociąg Orlikowo, Olszewo Gora, Pawełki, Stryjaki, Karwowo, Konopki Tłuste, Konopki Chude, Witynie Borawskie
Tytuł opracowania	Projekt zagospodarowania terenu
Inwestor	Urząd Miasta Jedwabne
Projektant	
Skala 1: 1000	Sprawdził
Rysunek 23	Data : 02. 2006r

MAPA DO CELÓW PROJEKTOWYCH
1:1000
Ark. nr 25

Wszelkie obiekty budowlane podlegają wytyczeniu przez jednostkę wykonastwa geodezyjnego lub przez osoby fizyczne posiadające uprawnienia na wykonywanie robót geodezyjnych.

STAROSTWO POWIATOWE
w Łomży
ul. Szosa Zambrowska 1/27
18-400 ŁOMŻA
tel. centr. 215 69 20, fax 215 69 04
str. poss. 20

woj. : podlaskie
pow.: łomżyński
gm.: Jedwabne
wieś: Borawskie
sekcje mapy zasadniczej: 234.434.093 ,094,142,144,152,153,154,182,184,191,192,193,194,201,203,241,243

234.443.073 ,074,111,112,113,114,121,122,123,124,134,143,172,174,182,183,184, 191,192,193,194,231,232,233,234

Niniejszą mapę sporządzono na podstawie materiałów archiwalnych i pomiaru uzupełniającego wykonanego we wrześniu 2005 roku.
Mapa aktualna na dzień 30.09.2005 roku

5.10.2005.

Uwaga !
Nie wyklucza się istnienia w terenie innych przewodów, o ktorych brak informacji wynika z zaszłości historycznych lub niedopełnienia przepisów zgłoszenia do inwentaryzacji. (Ustawa Prawo Geodezyjne Kartograficzne – Dz.U.Nr 30 z 1989 roku poz.163)

Niniejszy projekt spełnia wymagania art.35 ust. 1 prawa budowlanego i stanowi załącznik do decyzji Nr 20/2007 z dnia 30.01.2007 wydanej przez Starostwo Powiatowe w Łomży

Wykonawca:
Geodeta uprawniony nr upr. 15355
Grzegorz Godlewski

2005 1037
1774-11/2005

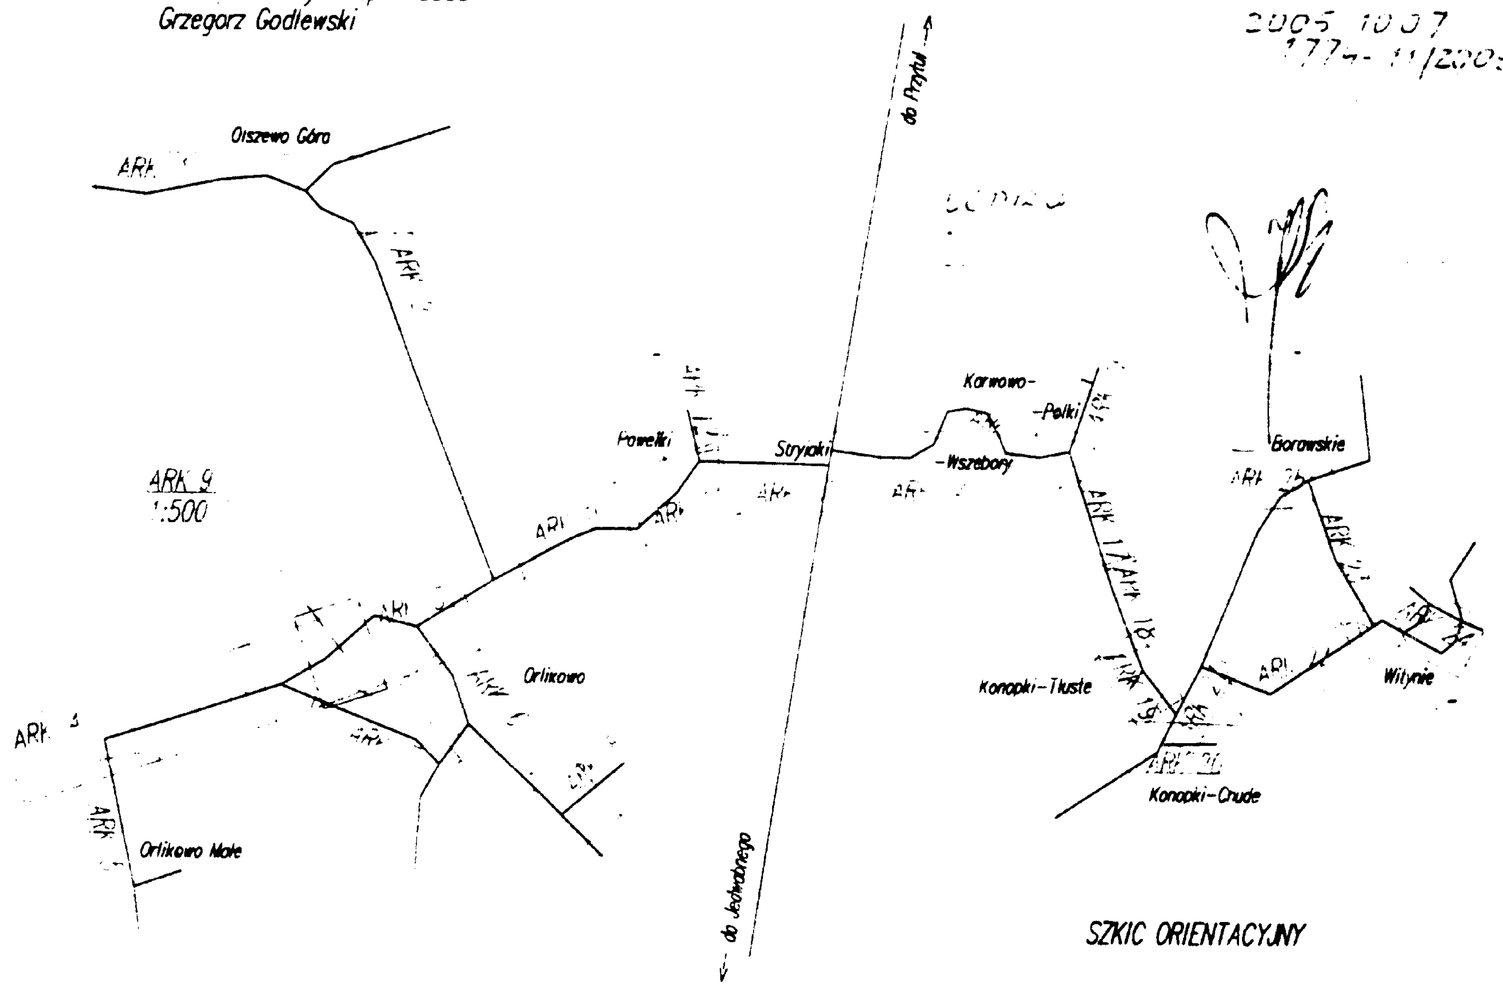

SZKIC ORIENTACYJNY

SIEĆ WODOCIĄGOWA Z PRZYŁĄCZAMI

GM.II.A444-204/2006 ŁOMŻA 14.07.2006

Z UP. STAROSTY
mgr inż. Jan [illegible]
Uzgadniano

ŁĄCZY ARKUSZ NR 23

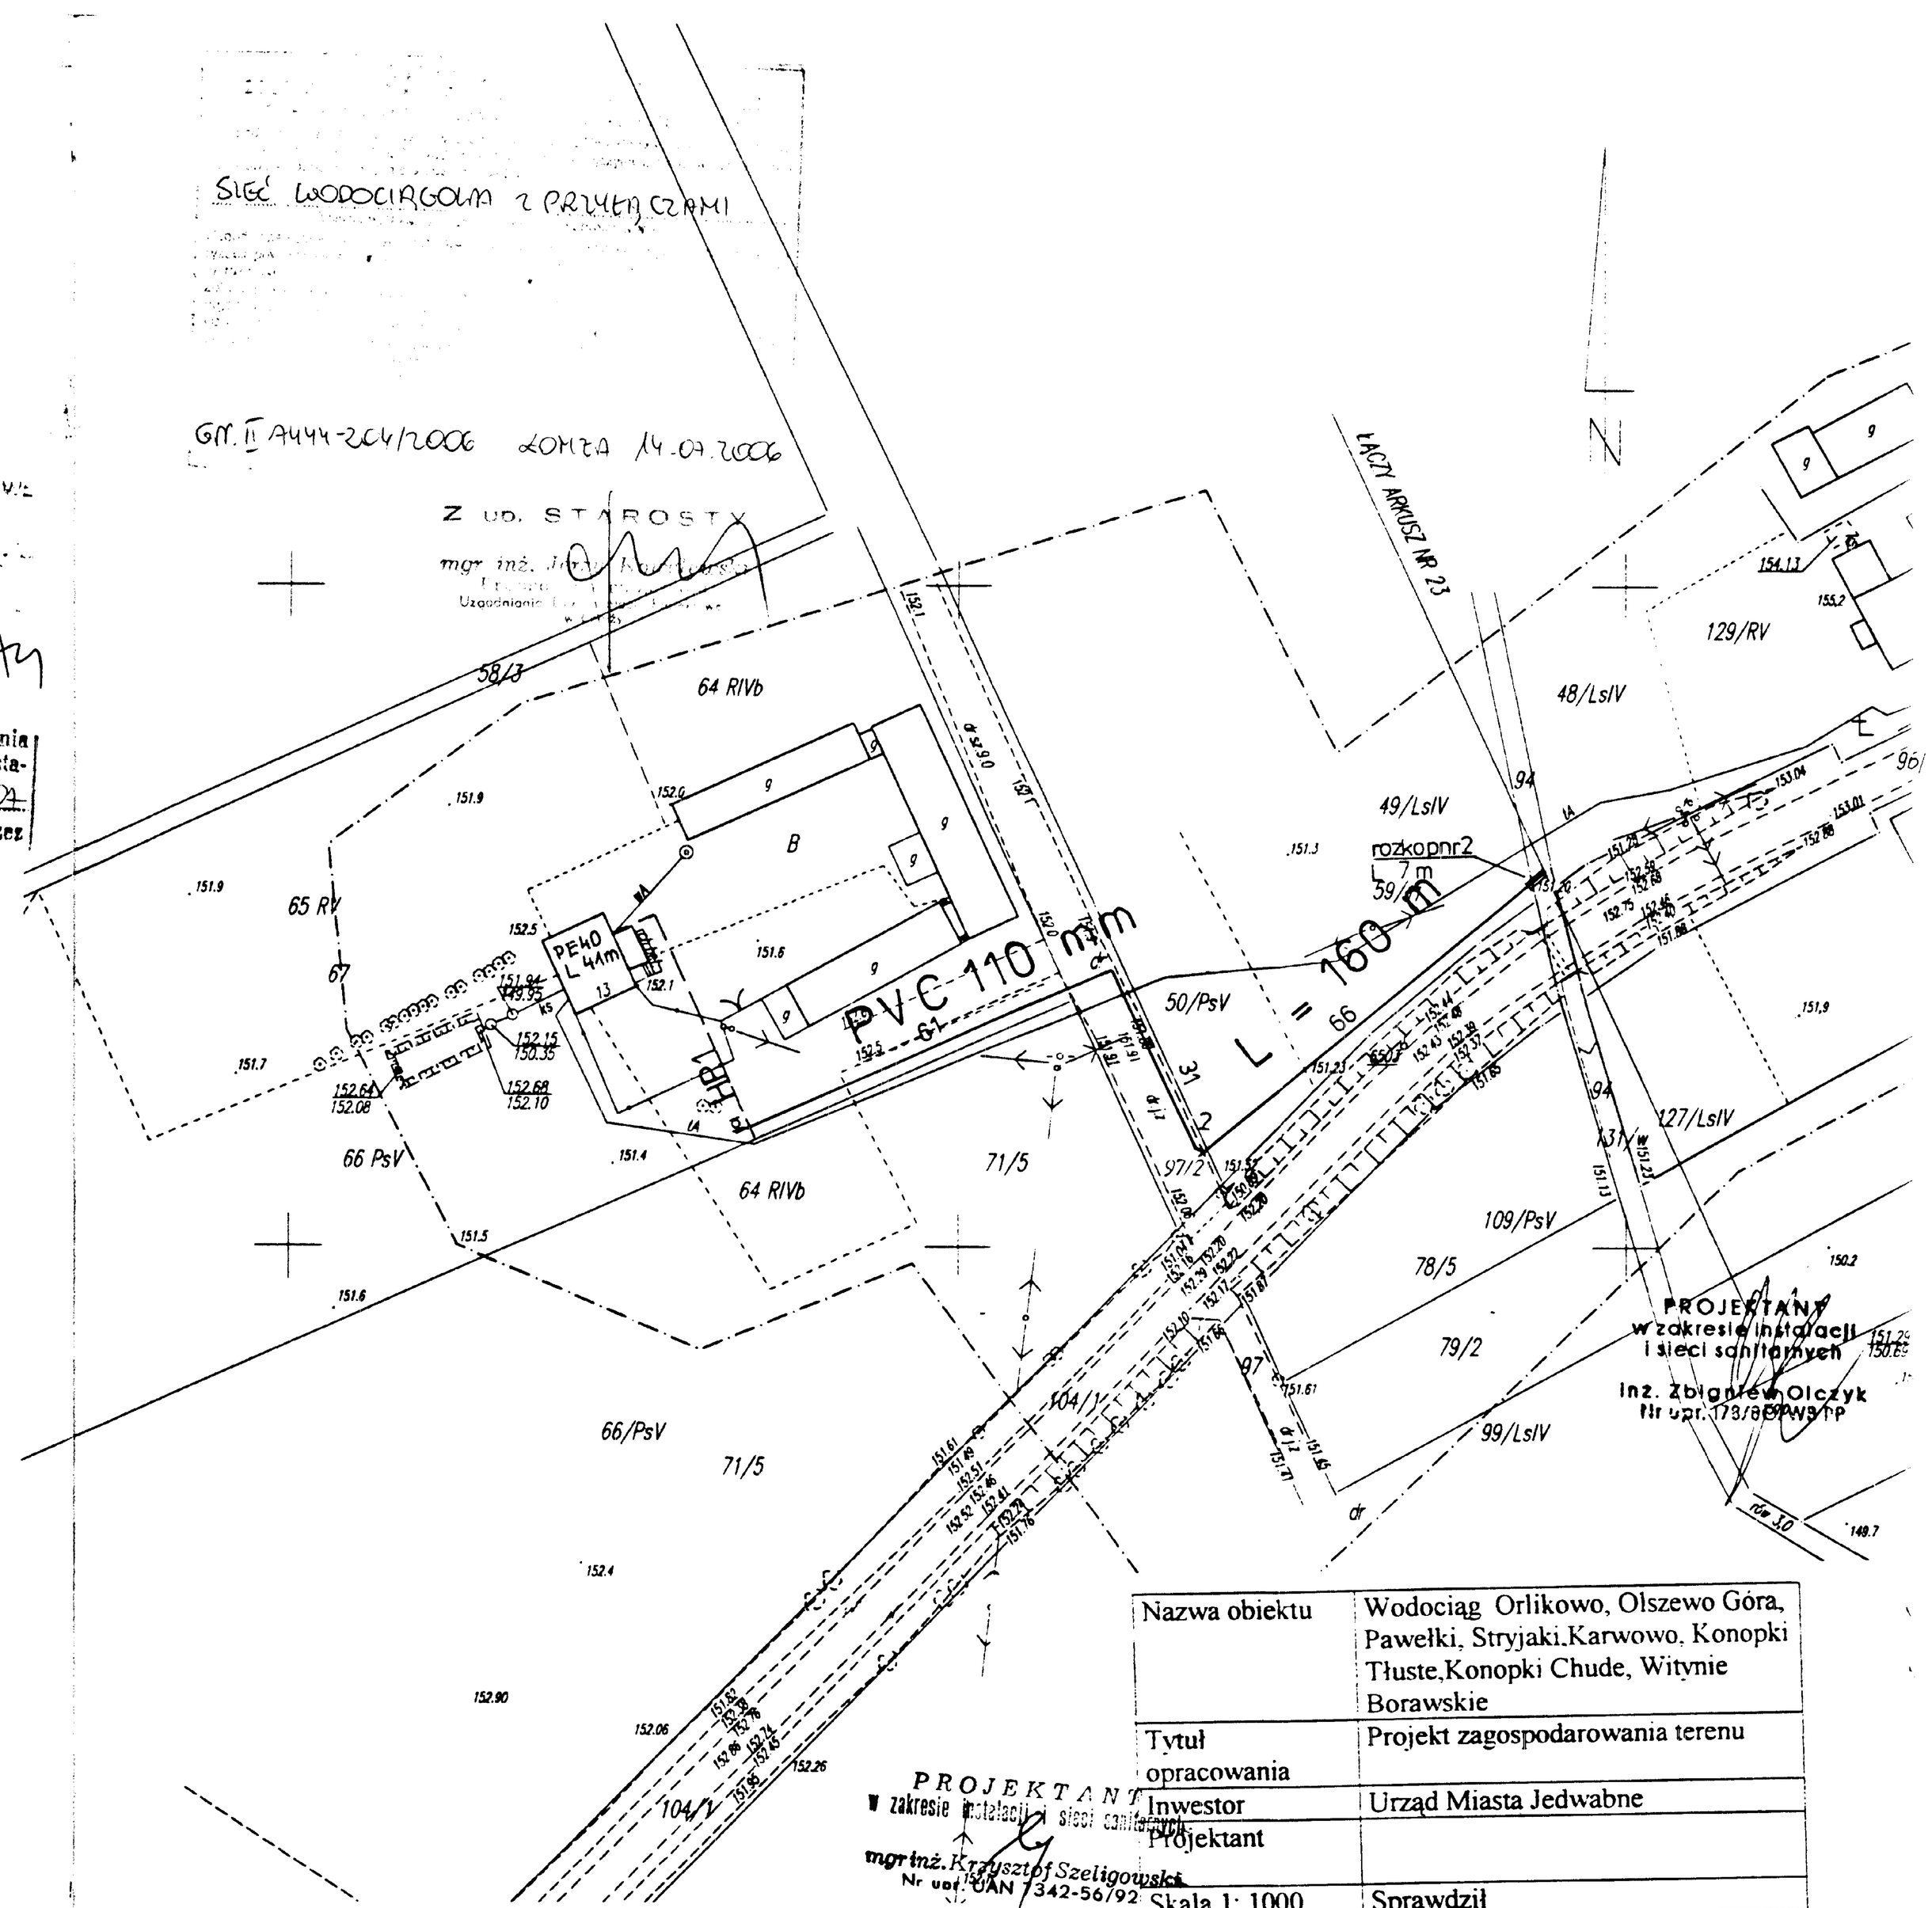

PROJEKTANT
w zakresie instalacji i sieci sanitarnych
mgr inż. Krzysztof Szeligowski
Nr upr. UAN/342-56/92

Nazwa obiektu	Wodociąg Orlikowo, Olszewo Góra, Pawełki, Stryjaki,Karwowo, Konopki Tłuste,Konopki Chude, Witynie Borawskie
Tytuł opracowania	Projekt zagospodarowania terenu
Inwestor	Urząd Miasta Jedwabne
Projektant	
Skala 1: 1000	Sprawdził
Rysunek 24	Data : 02. 2006r

SCHEMAT MONTAŻOWY RUR OSŁONOWYCH

STAROSTWO POWIATOWE
W ŁOMŻY
ul. Szosa Zambrowska 1/27
18-400 ŁOMŻA
tel. (086) 215 09 20, fax 215 09 0
pkt. 1 032 50

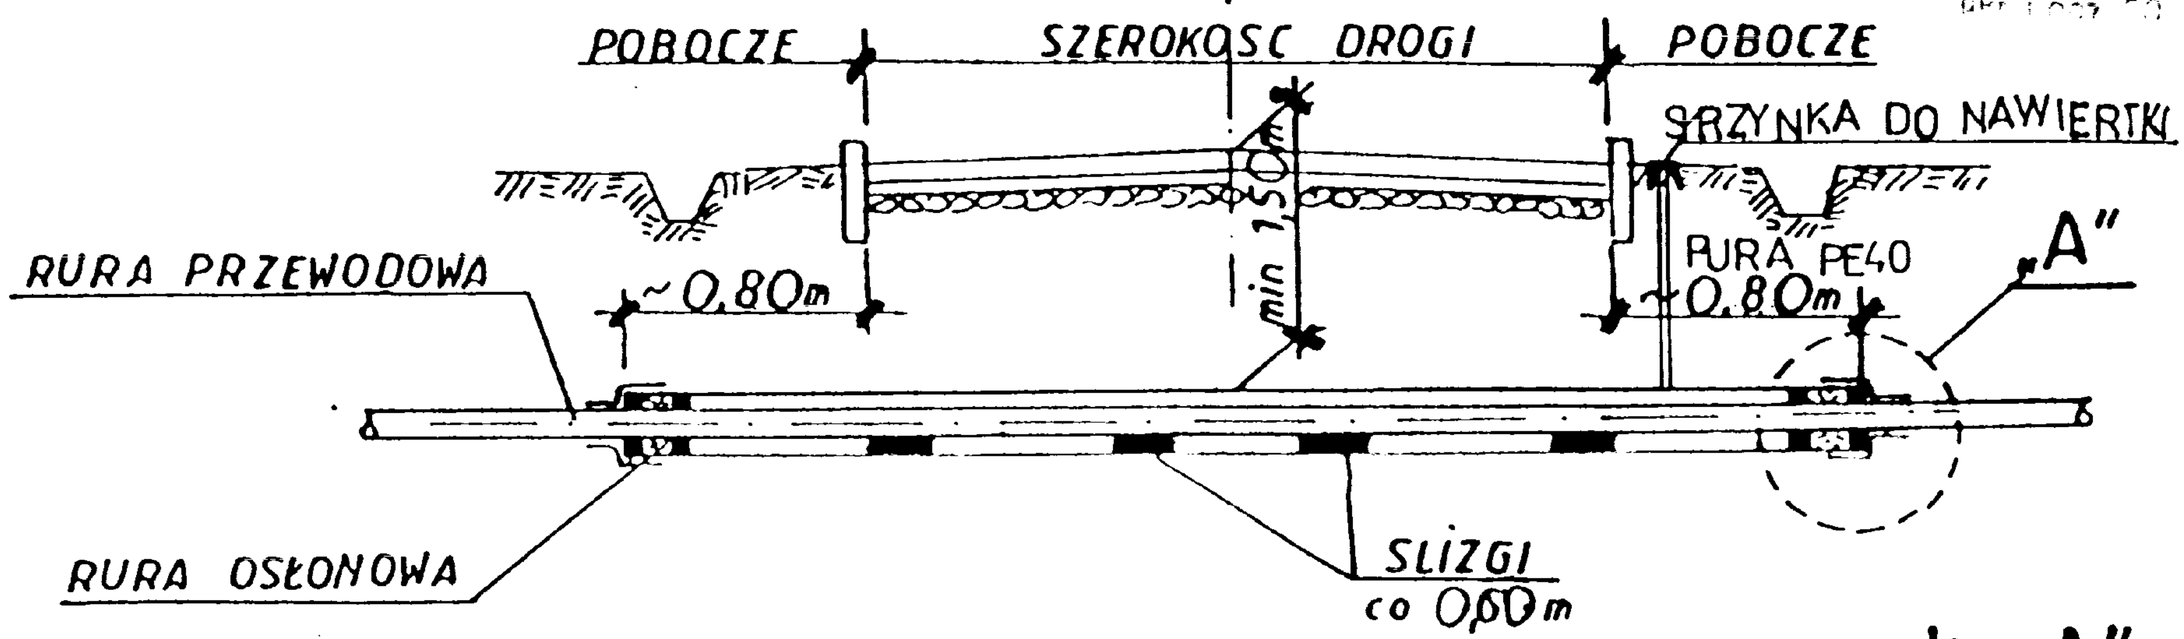

szczegół „A"

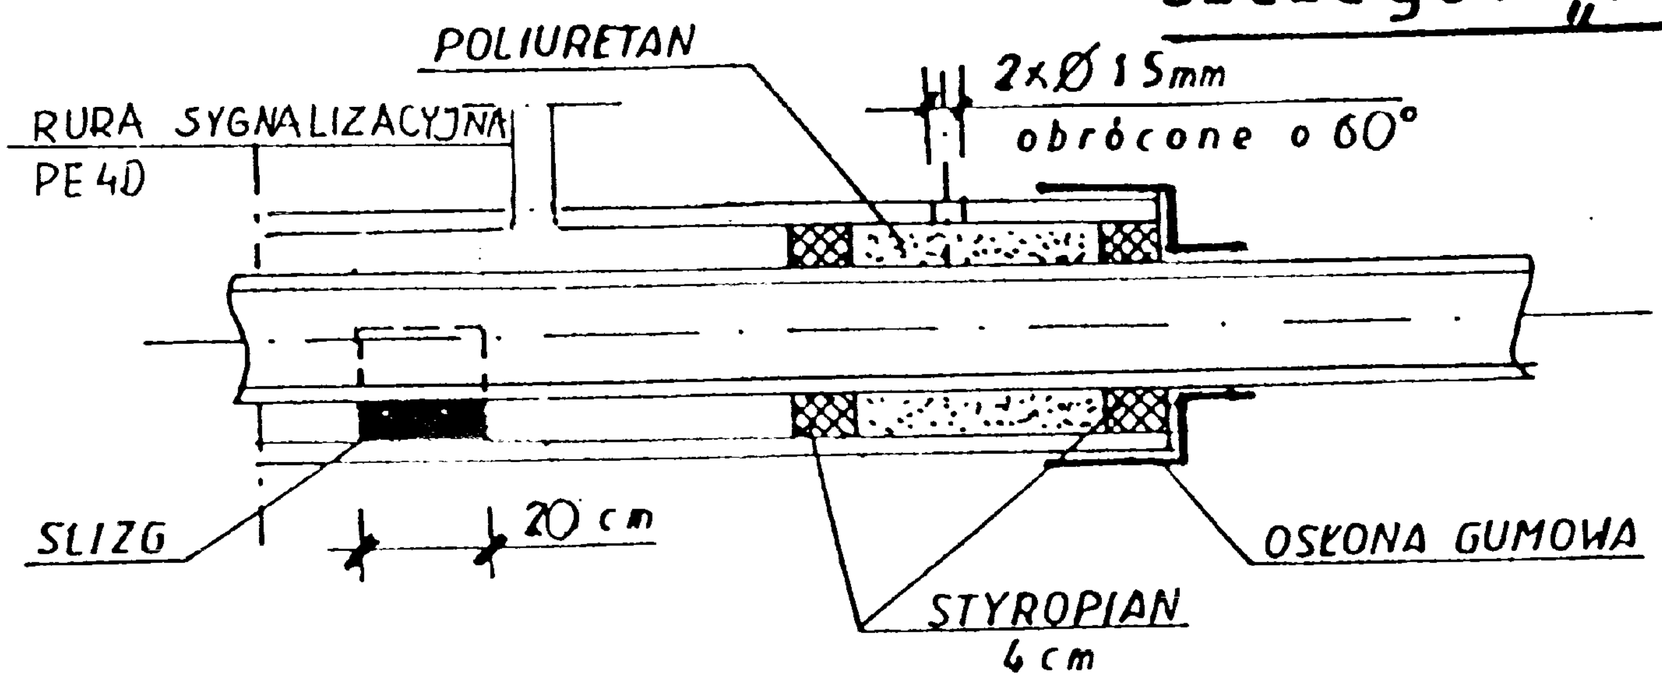

TABELA DOBORU RUR

		1		2		3	4
RURA PRZEWODOWA	PE PN10	40/2,4	50/3,0				
—"— —"—	PVC PN10			110/3,3	160/4,7	225/6,6	280/8,2
RURA OSŁONOWA	PE PN 10					400/36,4	
—"— —"—	PE PN 6	90/5,4	90/5,4	250/14,8	250/14,8		400/23,7
ŚLIZGI Z RUR PE		63/5,8	63/5,8	180/10,4	180/10,6	315/28,6	315/28,6

Rury przecisku – ostonowe stalowe

Nazwa rysunku RURA OSŁONOWA
Obiekt
Inwestor U GMINY
Branża PROJEKTANT
Projektował w zakresie instalacji i sieci sanitarnych
Nr rysunku 1
mgr inż. Krzysztof [illegible]
mgr i[illegible] UAN 7342-56/92

ul. Szosa Zambrowska 1/27
18-400 ŁOMŻA
tel. 086/ 215 68 20, fax 215 68 04
skr. poczt. 60

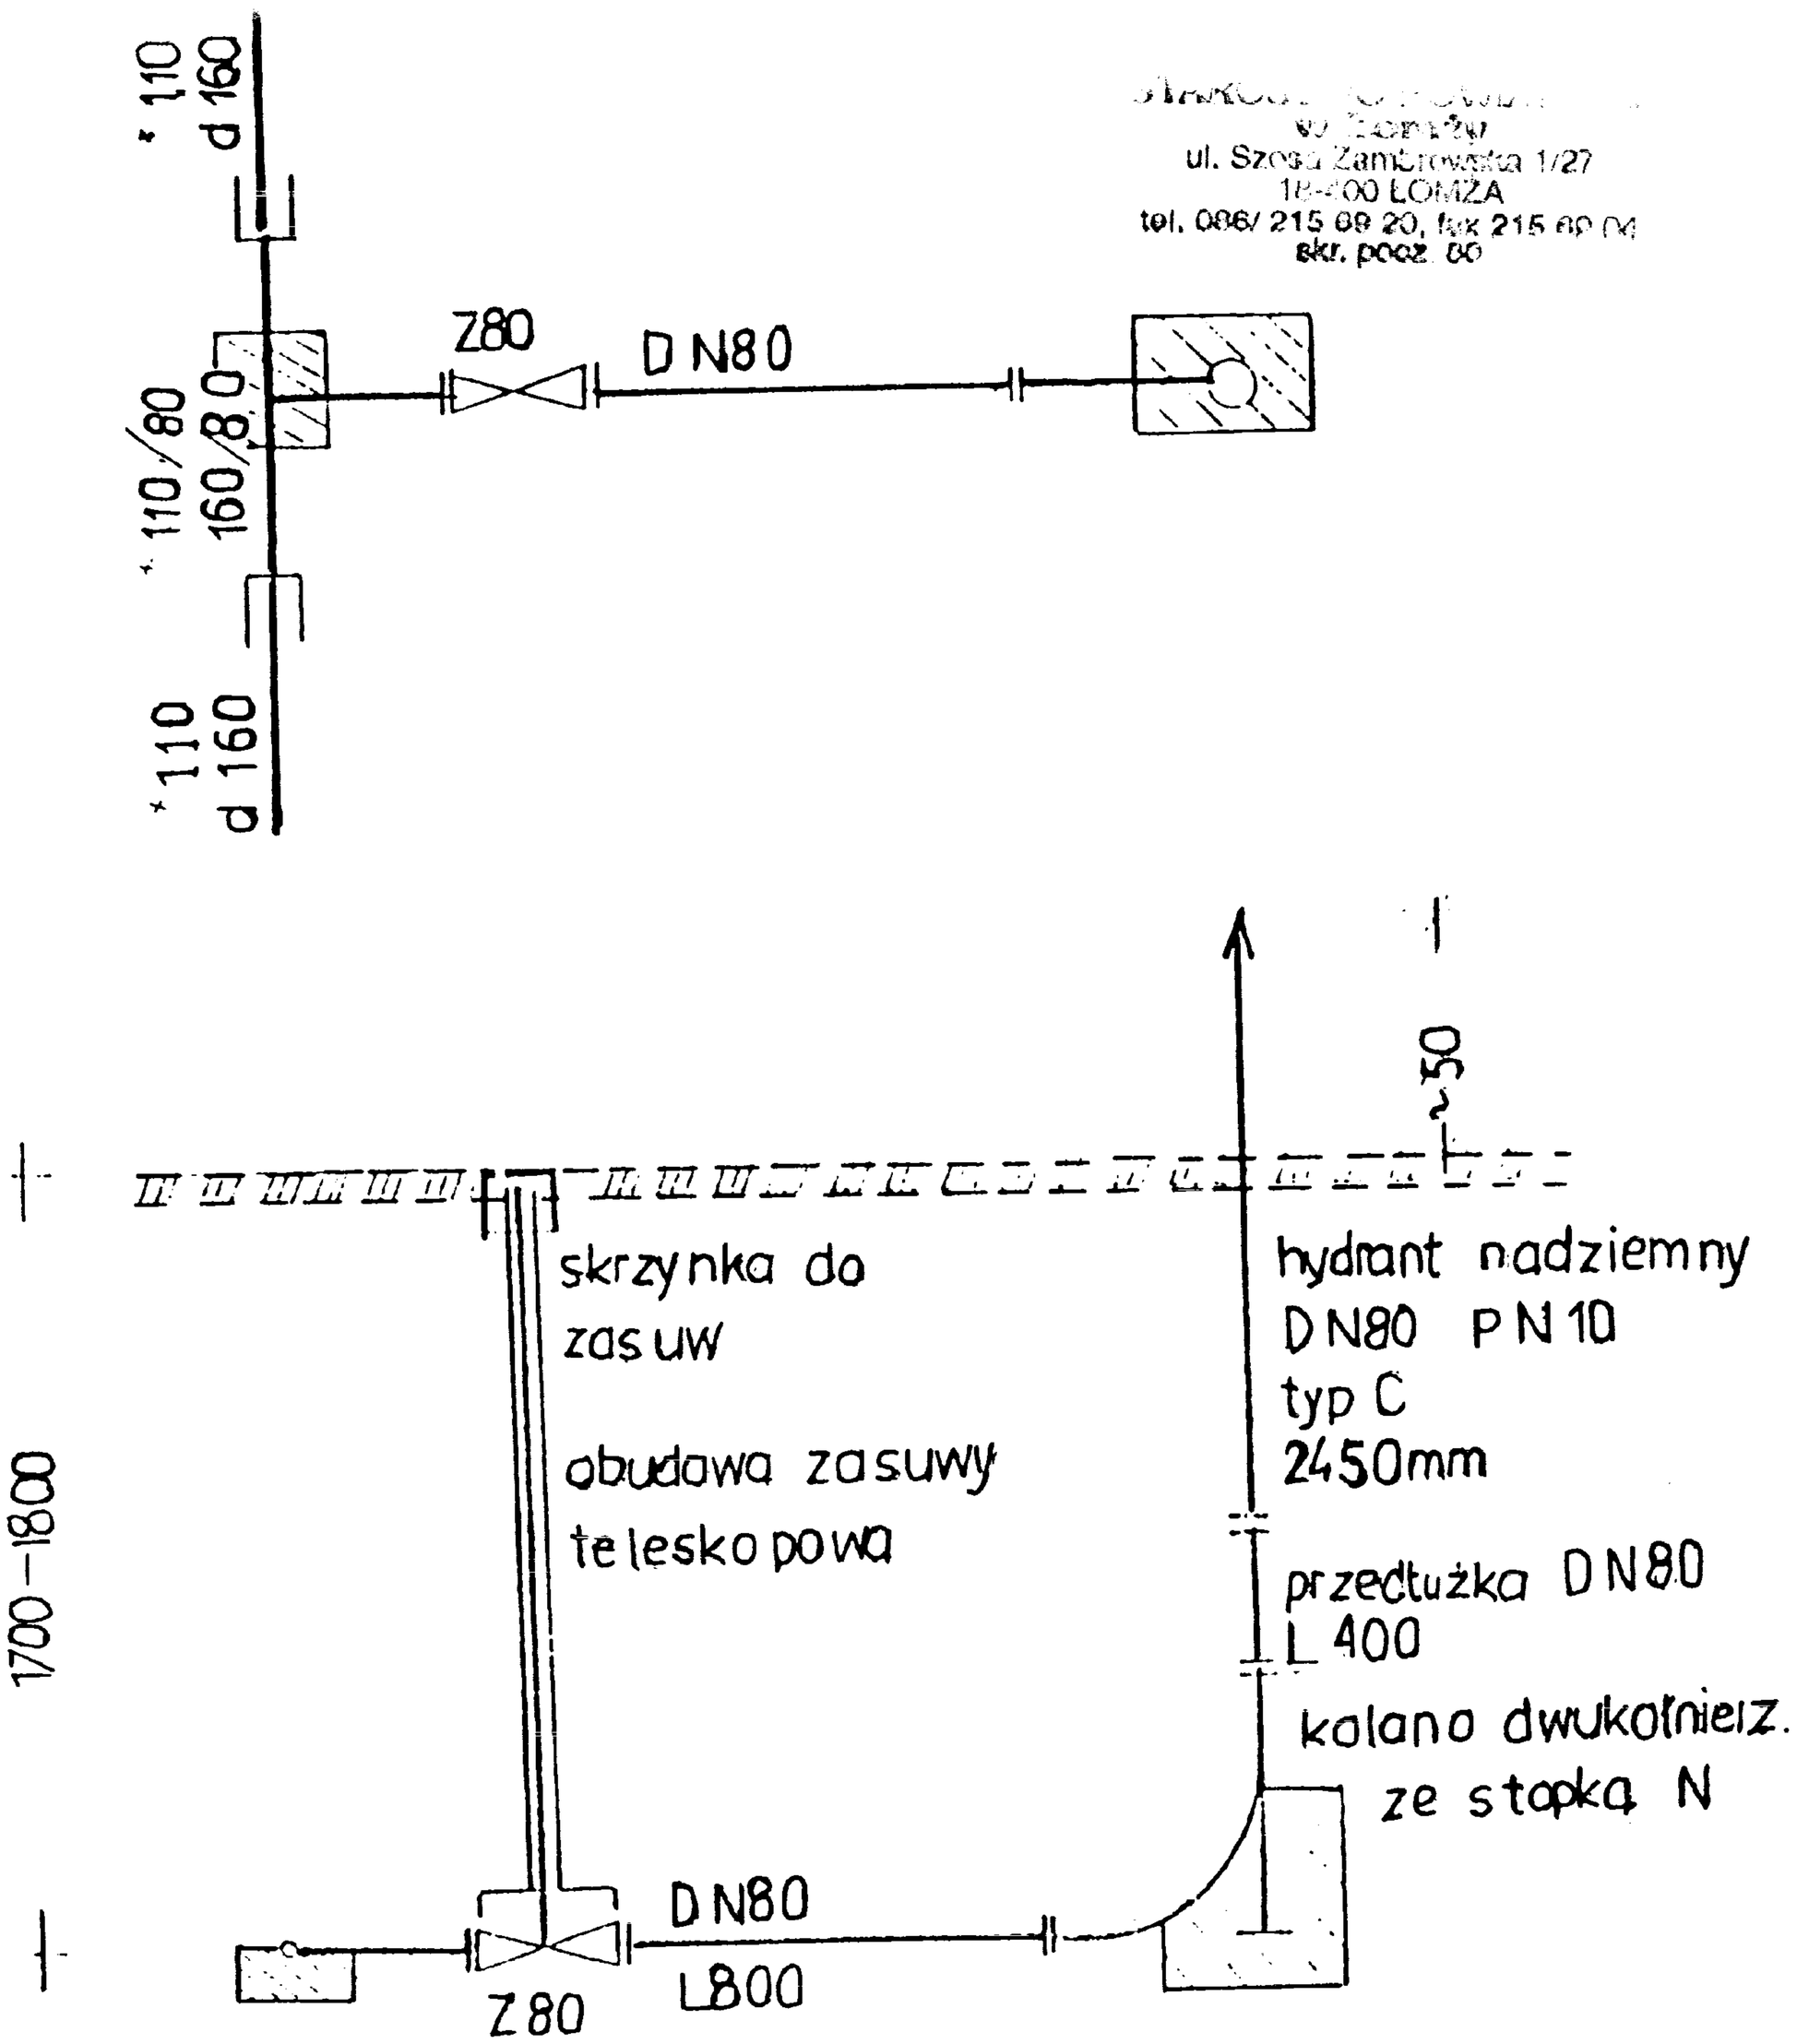

PROJEKTANT
w zakresie [illegible] sieci sanitarnych

mgr inż. Krzysztof Szeligowski
Nr upr. UAN 7342-56/92

Nazwa rysunku SCHEMAT HYDRANTU
Obiekt WODOCIĄG
Inwestor GMINA JEDWABNE
Gmina
Projektował
Nr rysunku 2 V 2006

BLOKI PRZY ZMIANIE KIERUNKU

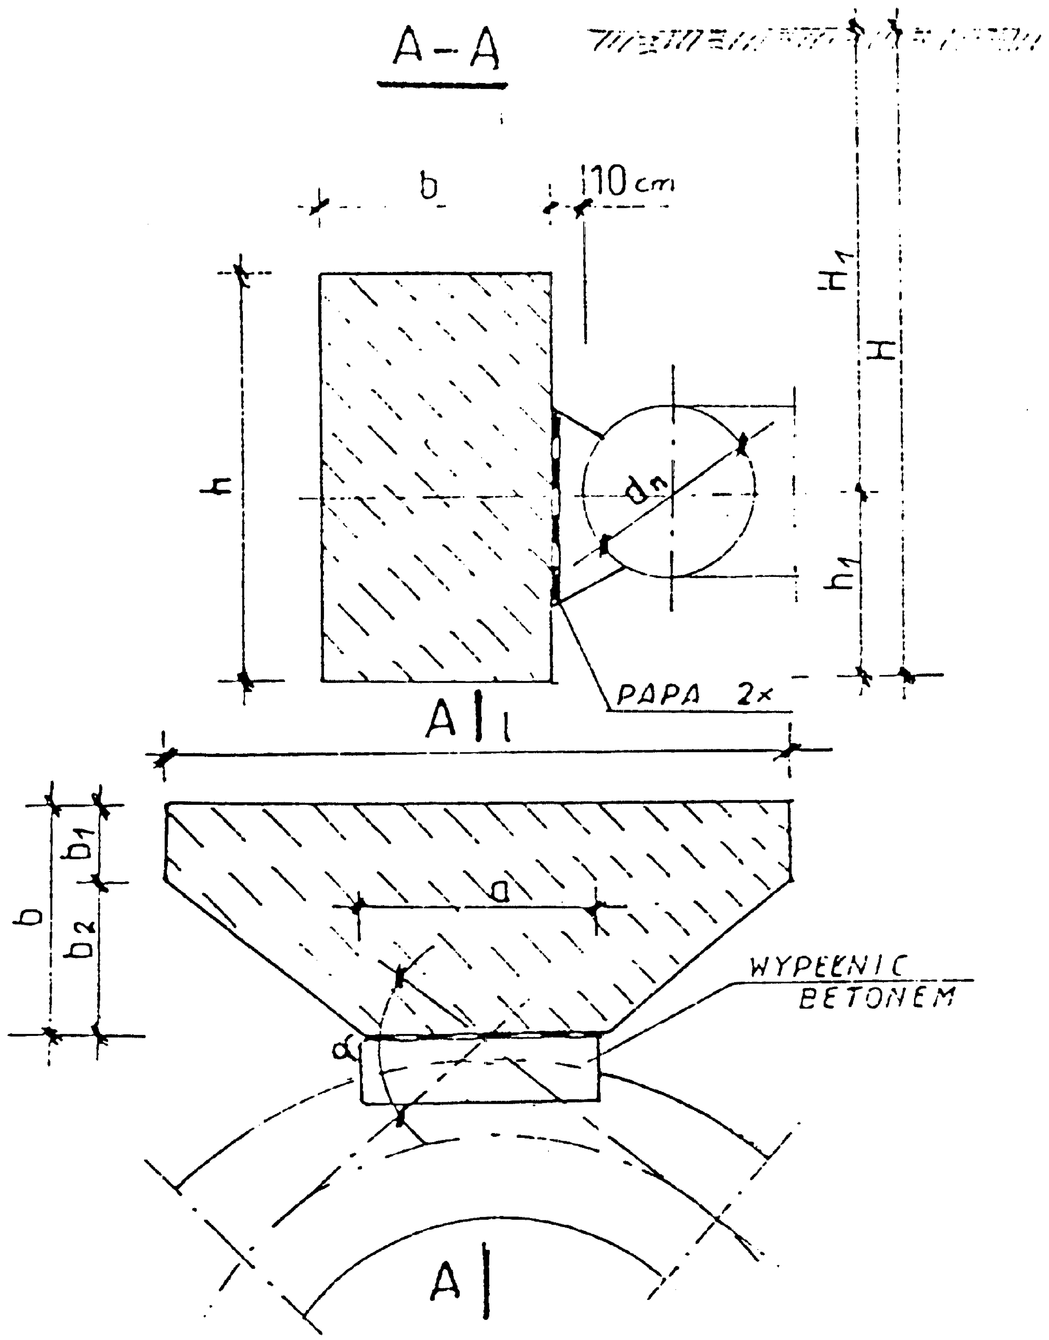

ZESTAWIENIE NUMERÓW BLOKÓW DLA ZMIANY KIERUNKU

ŚREDNICA RURY dn	KĄT ZAŁAMANIA α	ZAGŁĘBIENIE H1 1,60m	ZAGŁĘBIENIE H1 1,85m
80	90°	2	1
100	90°	2	1
150	45°	2	1
–"–	90°	4	3
200	45°	4	3
–"–	90°	7	6
250	30°	6	5
–"–	45°	9	8
–"–	90°	13	12

BLOKI DLA TRÓJNIKÓW I KORKÓW

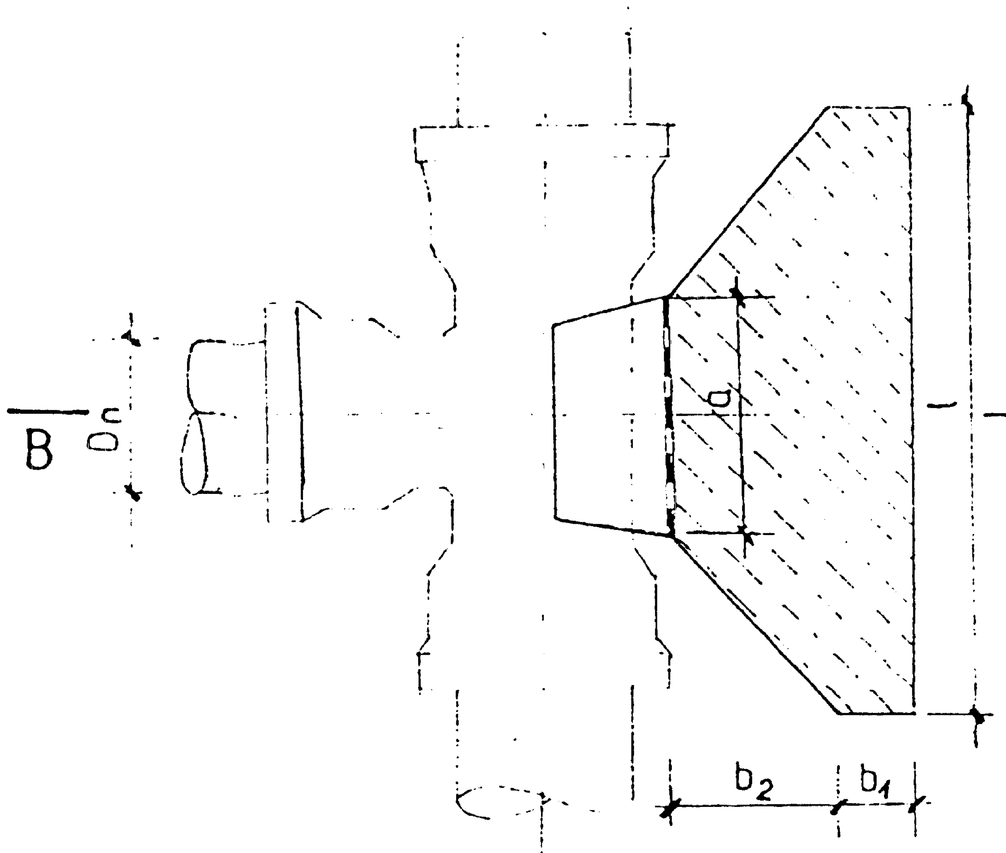

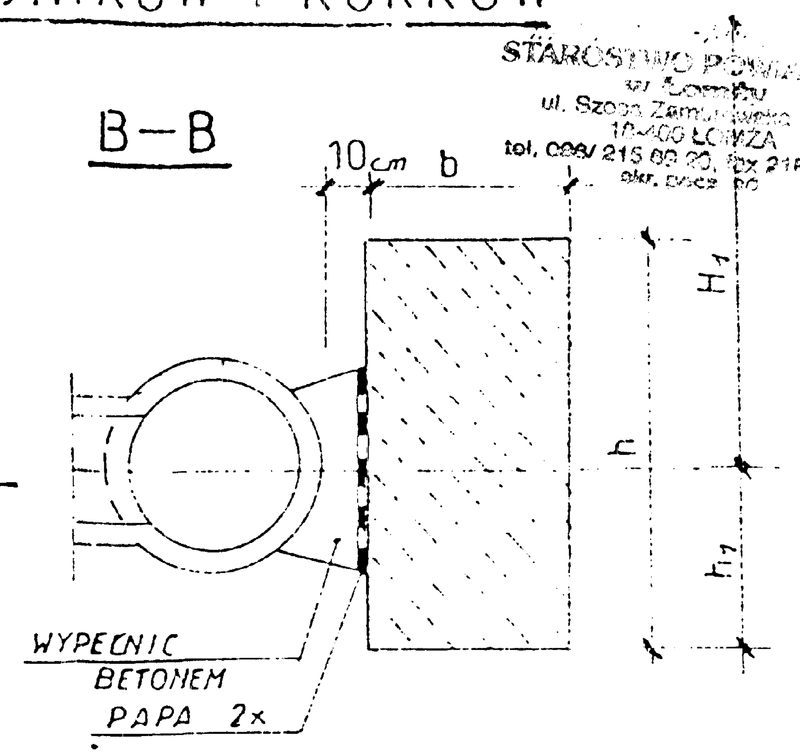

ZESTAWIENIE NUMERÓW BLOKÓW DLA TRÓJNIKÓW I KORKÓW

ŚREDNICA RURY Dn	ZAGŁĘBIENIE H1 1,60m	ZAGŁĘBIENIE H1 1,85m
80	3	2
100	3	2
150	4	3
200	5	5
250	10	9

TABELA WYMIAROWA BLOKÓW OPOROWYCH

NR BLOKU	a	h	l	b	b1	b2	h1 dla H1 1,60m	h1 dla H1 1,85m
1	0,2	0,45	0,7	0,25	0,15	0,1	0,21	0,22
2	0,2	0,5	0,75	0,3	0,15	0,15	0,23	0,24
3	0,3	0,6	0,9	0,35	0,15	0,2	0,28	0,28
4	0,3	0,65	1,0	0,35	0,15	0,2	0,3	0,31
5	0,3	0,75	1,1	0,4	0,2	0,2	0,34	0,35
6	0,3	0,8	1,2	0,45	0,2	0,25	0,37	0,37
7	0,3	0,9	1,3	0,5	0,2	0,3	0,4	0,41
8	0,4	0,9	1,4	0,5	0,2	0,3	0,4	0,41
9	0,4	1,0	1,5	0,55	0,2	0,35	0,44	0,45
10	0,4	1,1	1,6	0,6	0,2	0,4	0,48	0,49
12	0,4	1,25	1,8	0,65	0,2	0,45	0,54	0,55
13	0,4	1,3	2,0	0,75	0,2	0,55	0,55	0,56

WYMIARY W TABELI PODANO W m

BETON B-15

BLOKI OPOROWE

STAROSTWO POWIATOWE
w Łomży
ul. Szpon Zamkowa 1/21
18-400 ŁOMŻA
tel. (086) 215 00 20, fax 215 00
skr. poczt. 96

Nazwa rysunku BLOKI OPOROWE
Obiekt WODOCIĄG
Inwestor URZĄD GMINY
Branża
Projektował
Nr rysunku 3

PROJEKTANT
w zakresie instalacji i sieci sanitarnych
mgr inż. Krzysztof Bolgowski
upr. UAN 7244/86/92
IV 2006

ul. Szosa Zambrowska
18-400 ŁOMŻA
tel. 086/ 215 69 20, fax 215 69 04
skr. poczt. 80

SPOSÓB WYKONANIA SKRZYŻOWANIA PROJEKTOWANEJ SIECI PODZIEMNEJ Z ISTN. KABLEM ENERGETYCZNYM
SKALA 1:20

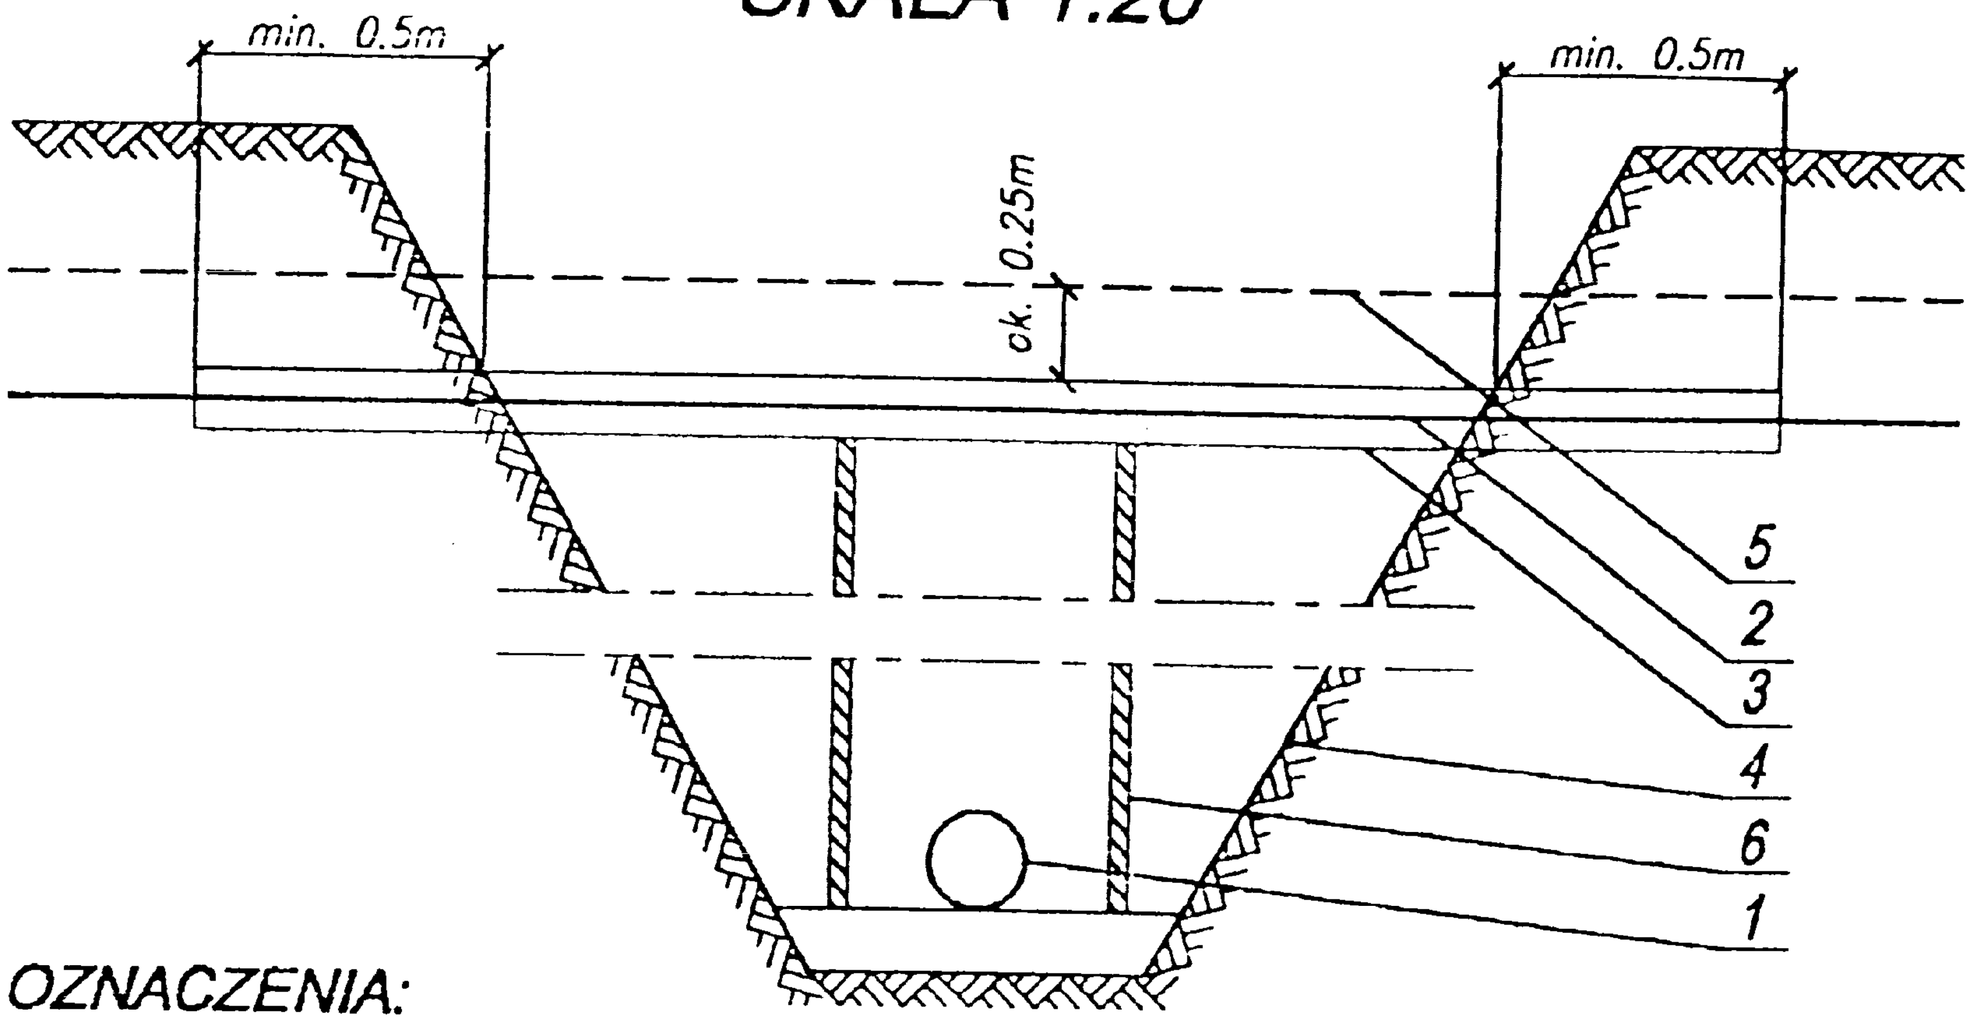

OZNACZENIA:

1. Projektowana sieć podziemna.
2. Istniejący kabel energetyczny.
3. Projektowany przepust ochronny:
   - dn 150 mm dla kabli eSN (15 kV);
   - dn 100 mm dla kabli eNN (do 1 kV).
4. Obrys wykopu.
5. Folia PCV.
6. Wypory drewniane stosowane w zależności od szerokości wykopu.

KOLEJNOŚĆ PRAC PRZY WKONYWANIU SKRZYŻOWANIA:

1. Uzgodnić z Rejonem Energetycznym termin wyłączenia kabla spod napięcia.
2. Po dopuszczeniu do pracy lub otrzymaniu oświadczenia o odłączeniu i uziemieniu kabla - ręcznie odkopać kabel.
3. Założyć przepust i uszczelnić go pakułami i Olejem.
   Należy stosować przepusty dwudzielne firmy "AROT"
   lub rury PCV grubościenne ze szwem bocznym.
4. Wykonać docelowy wykop.
5. W przypadku dużej szerokości wykopu zastosować wypory drewniane.
6. Zgłosić do odbioru zabezpieczenie we właściwym RE.
7. Przy zasypywaniu wykopu na przepuście ułożyć folię PCV odpowiedniego koloru

UWAGI:

1. Roboty powinne być wykonane przez uprawnionego elektryka.
2. W przypadku gdy roboty będą prowadzone przez okres kilku dni każdego dnia przed rozpoczęciem prac należy uzyskać we właściwym RDR potwierdzenie odłączenia kabla.

Nazwa rysunku	PODWIESZENIE KABLI
Obiekt	WODOCIĄG
Inwestor	GMINA JEDWABNE
Gmina	
Projektował	
Nr rysunku	4 IV 2006

PROJEKTANT
w zakresie instalacji i sieci sanitarnych

mgr inż. Krzysztof Szeligowski
Nr upr. UAN 7542 /6792