


3 Maja 01-04-06-010

Skala pionowa 1:50
Skala pozioma 1:500

PP=161,00

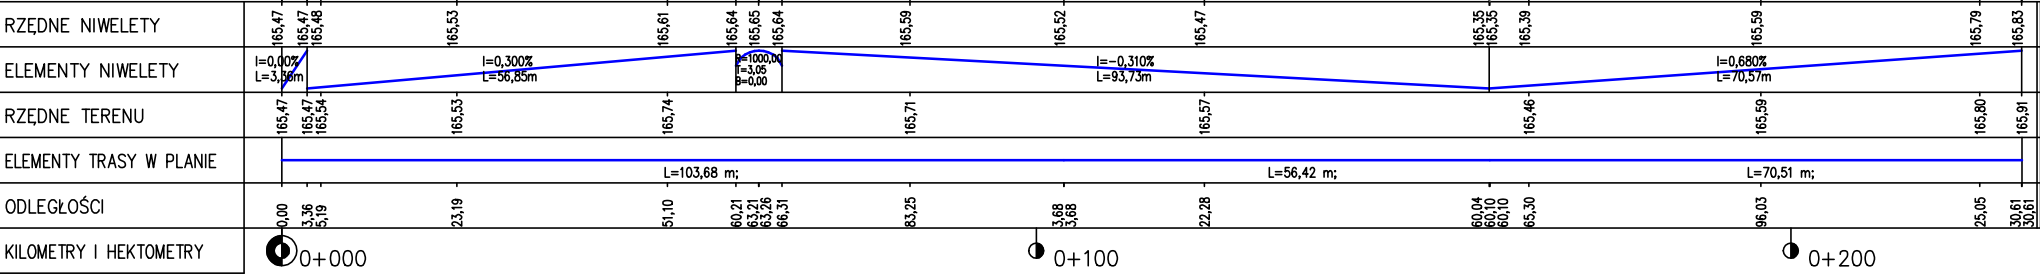


ZPI "LAZAR" Adam Łazarski 18-400 Łomża, ul.Kierzkowa 118A; 607913126			
NAZWA ZADANIA: Przebudowa ulic: 3 Maja, Konopnickiej, Ogrodowej, Rembielińskiego, Raginisa, Placu 250-lecia, Kościuszki w Jedwabnem			
INWESTOR: Burmistrz Miasta Jedwabne ADRES ZADANIA: Powiat Łomżyński, Miasto Jedwabne			
RYSUNEK: PROJEKT BUDOWLANO-WYKONAWCZY PROFIL PODŁUŻNY ul. 3 Maja 01-04-06-010			
DATA:	SKALA:	FAZA:	NR RYS:
11.2007	1:50/500	P.B.	3/2
AUTOR PROJEKTU:	UPRAWNIENIA:	IZBA INŻ:	PODPIS:
mgr inż. Adam Łazarski	UAN 7342-38/92	PDL/BO/1800/01	

Konopnickiej 09-011-010

Skala pionowa 1:50
Skala pozioma 1:500

PP=160,00

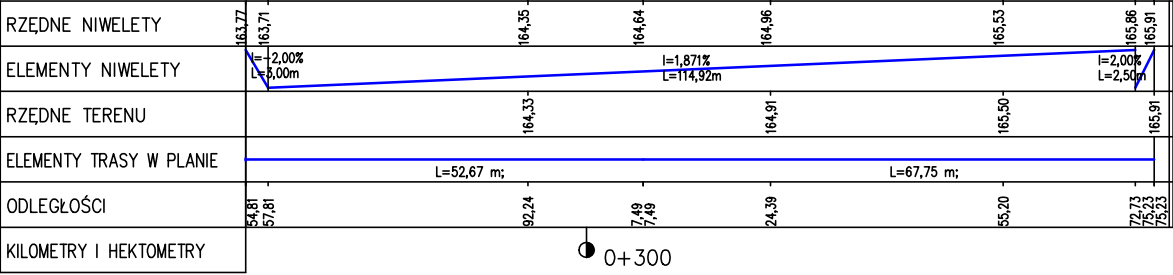

ZPI "LAZAR" Adam Łazarski 18-400 Łomża, ul.Kierzkowa 118A; 607913126			
NAZWA ZADANIA: Przebudowa ulic: 3 Maja, Konopnickiej, Ogrodowej, Rembielińskiego, Raginisa, Placu 250-lecia, Kościuszki w Jedwabnem			
INWESTOR: Burmistrz Miasta Jedwabne ADRES ZADANIA: Powiat Łomżyński, Miasto Jedwabne			
RYSUNEK: PROJEKT BUDOWLANO-WYKONAWCZY PROFIL PODŁUŻNY ul. Konopnickiej 09-011-010			
DATA:	SKALA:	FAZA:	NR RYS:
11.2007	1:50/500	P.B.	4/2
AUTOR PROJEKTU:	UPRAWNIENIA:	IZBA INŻ:	PODPIS:
mgr inż. Adam Łazarski	UAN 7342-38/92	PDL/BO/1800/01	