


Ogrodowa 02–03–04


Skala pionowa 1:50
Skala pozioma 1:500

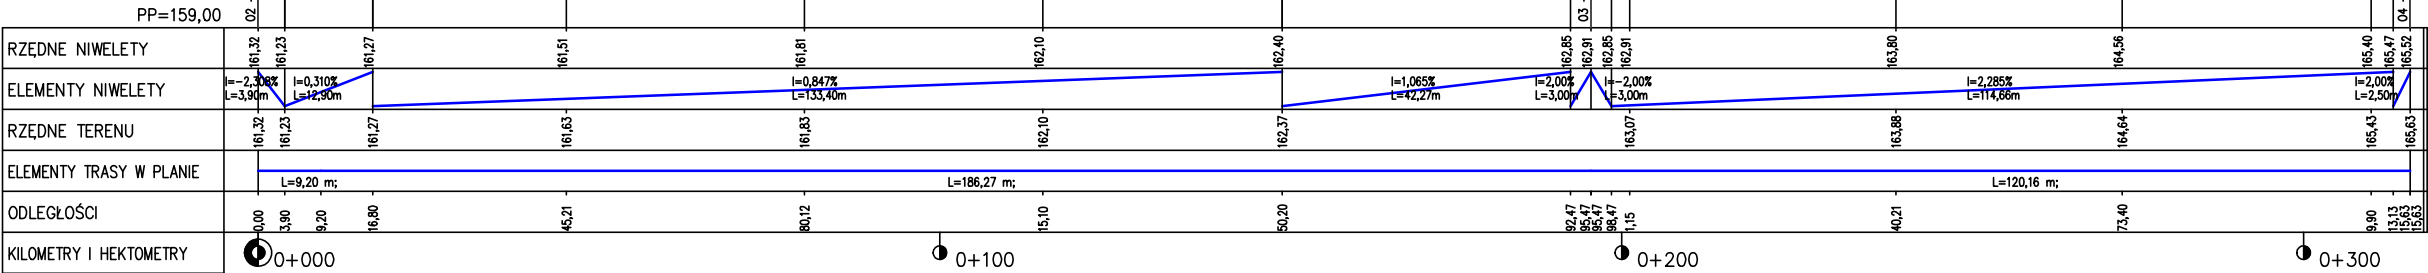

ZPI "ŁAZAR" Adam Łazarski 18-400 Łomża, ul.Kierzkowa 118A; 607913126			
NAZWA ZADANIA: Przebudowa ulic: 3 Maja, Konopnickiej, Ogrodowej, Rembiefińskiego, Raginisa, Placu 250-lecia, Kościuszki w Jedwabnem			
INWESTOR: Burmistrz Miasta Jedwabne			
ADRES ZADANIA: Powiat Łomżyński, Miasto Jedwabne			
RYSUNEK: PROJEKT BUDOWLANO-WYKONAWCZY PROFIL PODŁUŻNY ul. Ogrodowa 02–03–04			
DATA:	11.2007	SKALA: 1:50/500	FAZA: P.B.
UPRAWNIENIA:		IZBA INŻ:	NR RYS: 6/2
AUTOR PROJEKTU: mgr inż. Adam Łazarski	UAN 7342-38/92	FDL/80/1800/01	PODPIS:

Kościuszki 013–014


Skala pionowa 1:50
Skala pozioma 1:500

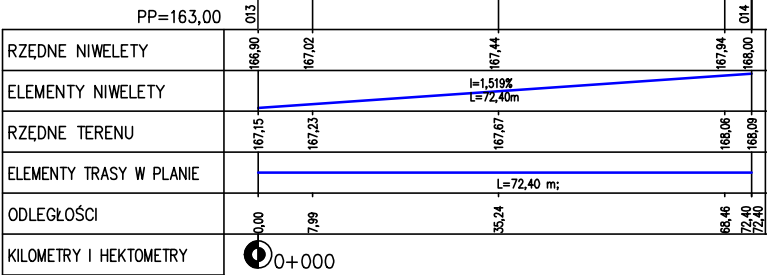

ZPI "ŁAZAR" Adam Łazarski 18-400 Łomża, ul.Kierzkowa 118A; 607913126			
NAZWA ZADANIA: Przebudowa ulic: 3 Maja, Konopnickiej, Ogrodowej, Rembiefińskiego, Raginisa, Placu 250-lecia, Kościuszki w Jedwabnem			
INWESTOR: Burmistrz Miasta Jedwabne			
ADRES ZADANIA: Powiat Łomżyński, Miasto Jedwabne			
RYSUNEK: PROJEKT BUDOWLANO-WYKONAWCZY PROFIL PODŁUŻNY ul. Kościuszki 013–014			
DATA:	11.2007	SKALA: 1:50/500	FAZA: P.B.
UPRAWNIENIA:		IZBA INŻ:	NR RYS: 5/2
AUTOR PROJEKTU: mgr inż. Adam Łazarski	UAN 7342-38/92	FDL/80/1800/01	PODPIS:

Raginisa 019–020

Skala pionowa 1:50
Skala pozioma 1:500

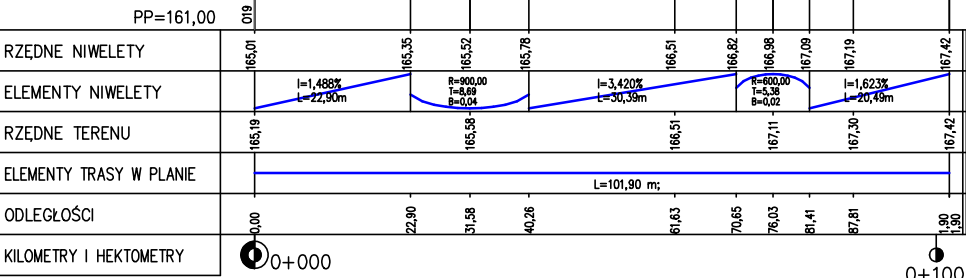

ZPI "ŁAZAR" Adam Łazarski 18-400 Łomża, ul.Kierzkowa 118A; 607913126			
NAZWA ZADANIA: Przebudowa ulic: 3 Maja, Konopnickiej, Ogrodowej, Rembiefińskiego, Raginisa, Placu 250-lecia, Kościuszki w Jedwabnem			
INWESTOR: Burmistrz Miasta Jedwabne			
ADRES ZADANIA: Powiat Łomżyński, Miasto Jedwabne			
RYSUNEK: PROJEKT BUDOWLANO-WYKONAWCZY PROFIL PODŁUŻNY ul. Raginisa 019–020			
DATA:	11.2007	SKALA: 1:50/500	FAZA: P.B.
UPRAWNIENIA:		IZBA INŻ:	NR RYS: 8/2
AUTOR PROJEKTU: mgr inż. Adam Łazarski	UAN 7342-38/92	FDL/80/1800/01	PODPIS: