


Rembielińskiego 011-012-013


Skala pionowa 1:50
Skala pozioma 1:500

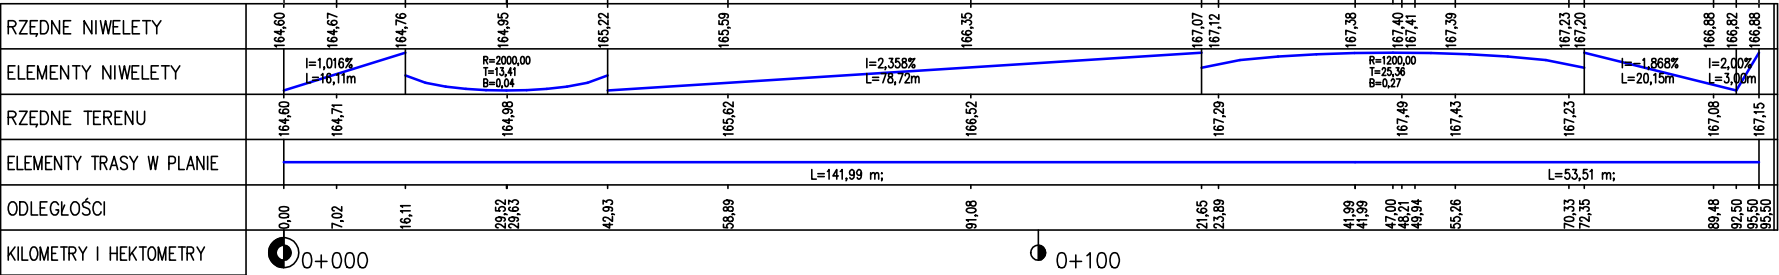

ZPI "LAZAR" Adam Łazarski 18-400 Łomża, ul.Kierzkowa 118A; 607913126			
NAZWA ZADANIA: Przebudowa ulic: 3 Maja, Konopnickiej, Ogrodowej, Rembielińskiego, Raginisa, Placu 250-lecia, Kościuszki w Jedwabnem			
INWESTOR: Burmistrz Miasta Jedwabne			
ADRES ZADANIA: Powiat Łomżyński, Miasto Jedwabne			
RYSUNEK: PROJEKT BUDOWLANO-WYKONAWCZY PROFIL PODŁUŻNY ul. Rembielińskiego 011-012-013			
DATA:	11.2007	SKALA:	1:50/500
		FAZA:	P.B.
		NR RYS:	9/2
AUTOR PROJEKTU:	mgr inż. Adam Łazarski	UPRAWNIENIA:	IZBA INŻ:
		UAN 7342-38/92	PDL/BD/1800/01

Plac 250 lecia 015-016-017-018

Skala pionowa 1:50
Skala pozioma 1:500

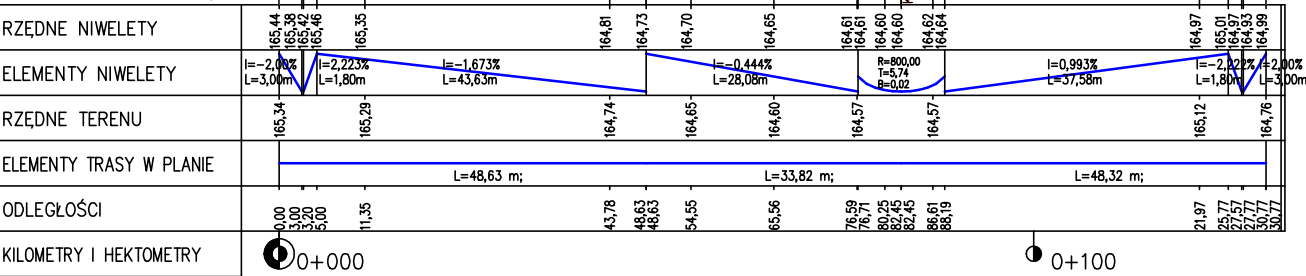

ZPI "LAZAR" Adam Łazarski 18-400 Łomża, ul.Kierzkowa 118A; 607913126			
NAZWA ZADANIA: Przebudowa ulic: 3 Maja, Konopnickiej, Ogrodowej, Rembielińskiego, Raginisa, Placu 250-lecia, Kościuszki w Jedwabnem			
INWESTOR: Burmistrz Miasta Jedwabne			
ADRES ZADANIA: Powiat Łomżyński, Miasto Jedwabne			
RYSUNEK: PROJEKT BUDOWLANO-WYKONAWCZY PROFIL PODŁUŻNY ul. Plac 250-lecia 015-016-017-018			
DATA:	11.2007	SKALA:	1:50/500
		FAZA:	P.B.
		NR RYS:	7/2
AUTOR PROJEKTU:	mgr inż. Adam Łazarski	UPRAWNIENIA:	IZBA INŻ:
		UAN 7342-38/92	PDL/BD/1800/01