


ZPi "LAZAR" Adam Łazarski 18-400 Łomża, ul.Kierzkowa 118A; 607913126			
NAZWA ZADANIA:	Przebudowa ulic: 3 Maja, Konopnickiej, Ogrodowej, Rembelińskiego, Raginisa, Placu 250-lecia, Kościuszki w Jedwabnem		
INWESTOR:	Burmistrz Miasta Jedwabne		
ZAKŁAD ZADANIA:	Powiat łomżyński, Miasto Jedwabne		
RYСУNEK:	PROJEKT BUDOWLANO-WYKONAWCZY PRZEKROJE POPRZECZNE ul. 3 Maja 01-04-06-010		
DATA:	11.2007	SKALA: 1:100	FAZA: P.B.
UPRAWNIENIA:	IZBA INŻ:	PODPIS:	NR RYS: 3/3
AUTOR PROJEKTU:	mgr inż. Adam Łazarski		
UDZIAŁ:	UDZIAŁ:	UDZIAŁ:	UDZIAŁ:

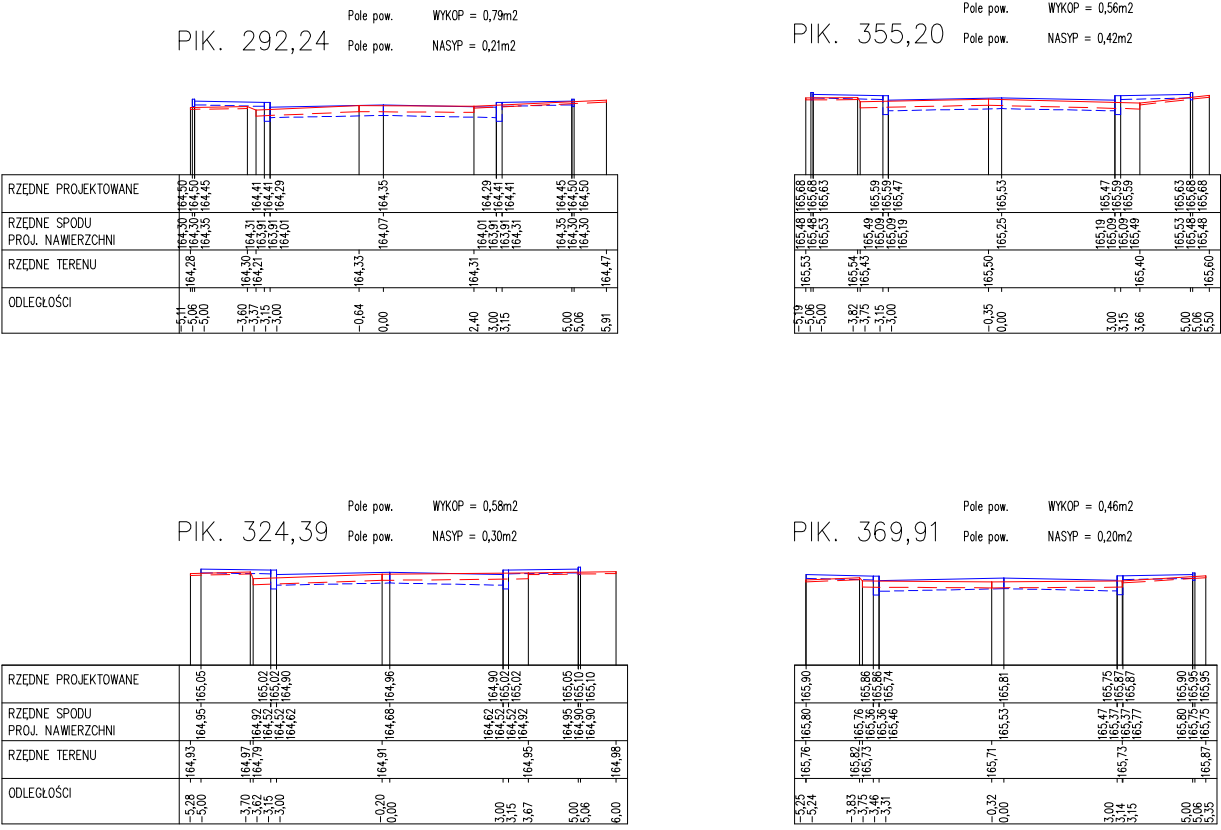

ZPi "LAZAR" Adam Łazarski 18-400 Łomża, ul.Kierzkowa 118A; 607913126			
NAZWA ZADANIA:	Przebudowa ulic: 3 Maja, Konopnickiej, Ogrodowej, Rembelińskiego, Raginisa, Placu 250-lecia, Kościuszki w Jedwabnem		
INWESTOR:	Burmistrz Miasta Jedwabne		
ZAKŁAD ZADANIA:	Powiat łomżyński, Miasto Jedwabne		
RYСУNEK:	PROJEKT BUDOWLANO-WYKONAWCZY PRZEKROJE POPRZECZNE ul. Konopnickiej 09-011-010		
DATA:	11.2007	SKALA: 1:100	FAZA: P.B.
UPRAWNIENIA:	IZBA INŻ:	PODPIS:	NR RYS: 4/3
AUTOR PROJEKTU:	mgr inż. Adam Łazarski		
UDZIAŁ:	UDZIAŁ:	UDZIAŁ:	UDZIAŁ: