



Ogrodowa 02-03-04

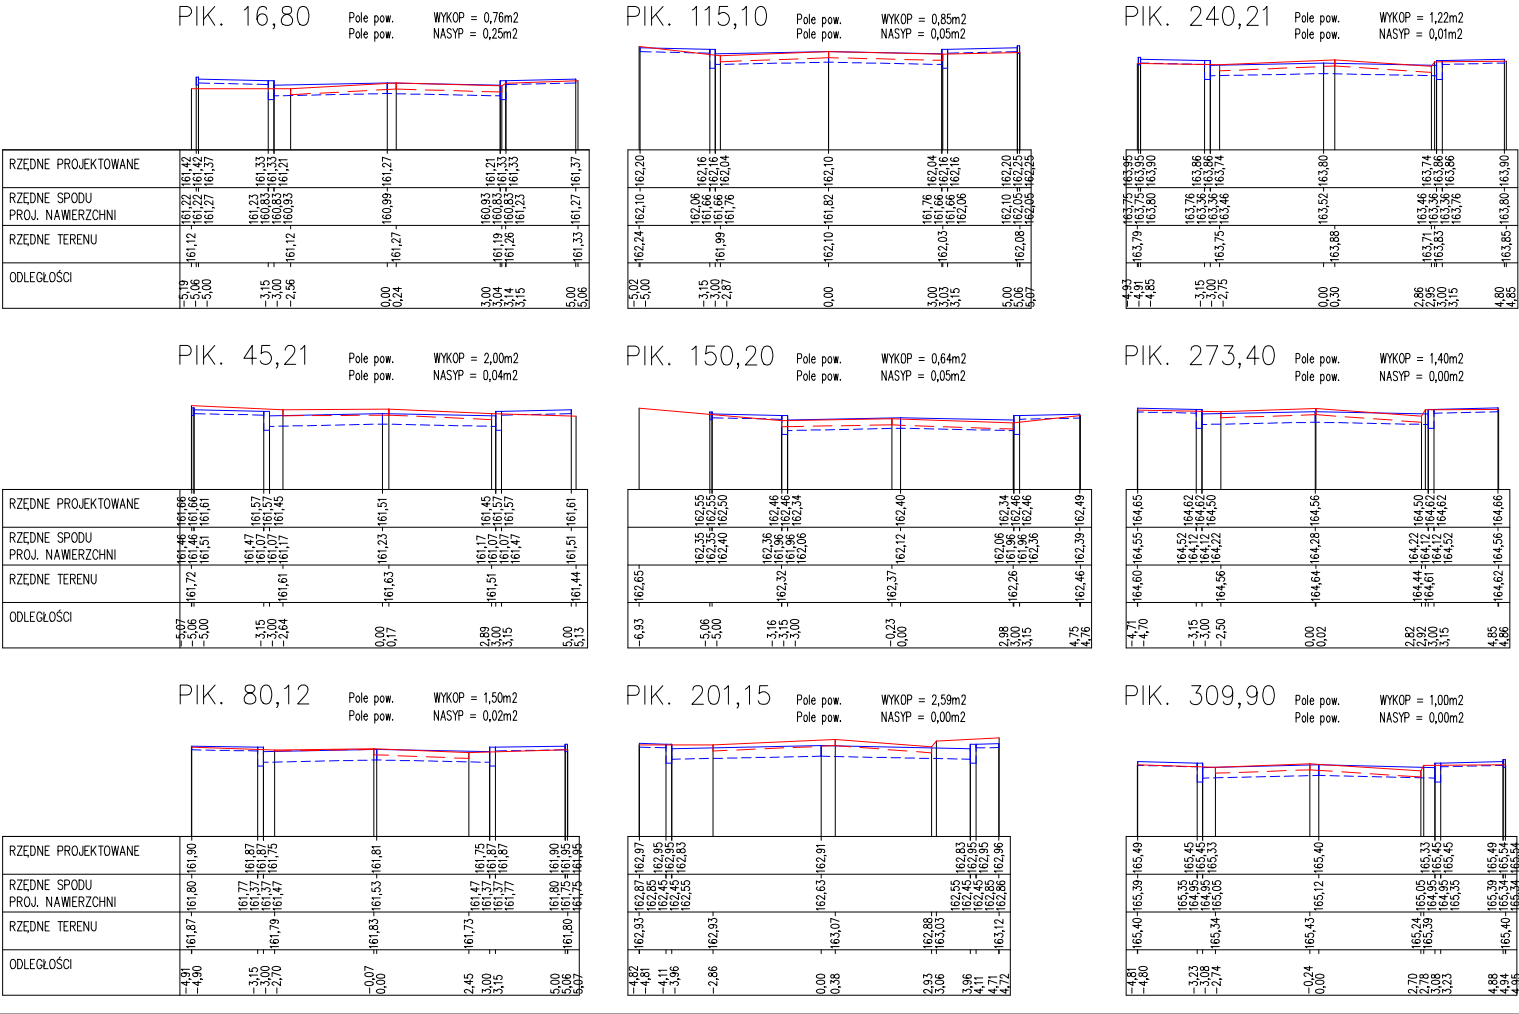

ZPI "LAZAR" Adam Łazarski 18-400 Łomża, ul.Kierzkowa 118A; 607913126			
NAZWA ZADANIA:	Przebudowa ulic: 3 Maja, Konopnickiej, Ogrodowej, Rembelińskiego, Raginisa, Placu 250-lecia, Kościuszki w Jedwabnem		
INWESTOR:	Burmistrz Miasta Jedwabne		
ZAKŁAD:	Powiat Łomżyński, Miasto Jedwabne		
RYСУNEK:	PROJEKT BUDOWLANO-WYKONAWCZY PRZEKROJE POPRZECZNE ul. Ogrodowa 02-03-04		
DATA:	11.2007	SKALA:	1:100
FAZA:	P.B.	NR RYS:	6/3
UPRAWNIENIA:	IZBA INŻ:	PODPIS:	
AUTOR PROJEKTU:	mgr inż. Adam Łazarski	UAN 7342-38/92	PDL/BD/1800/01

Kościuszki 013-014

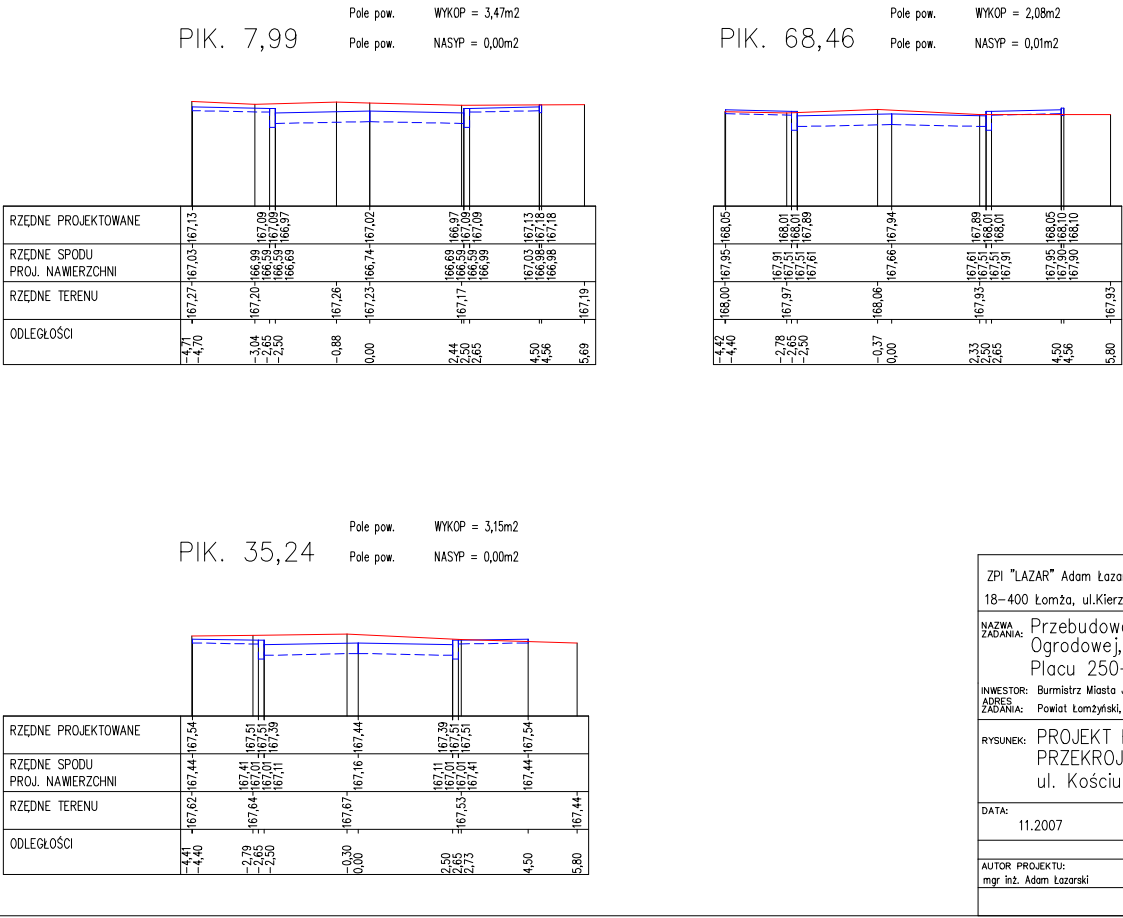

ZPI "LAZAR" Adam Łazarski 18-400 Łomża, ul.Kierzkowa 118A; 607913126			
NAZWA ZADANIA:	Przebudowa ulic: 3 Maja, Konopnickiej, Ogrodowej, Rembelińskiego, Raginisa, Placu 250-lecia, Kościuszki w Jedwabnem		
INWESTOR:	Burmistrz Miasta Jedwabne		
ZAKŁAD:	Powiat Łomżyński, Miasto Jedwabne		
RYСУNEK:	PROJEKT BUDOWLANO-WYKONAWCZY PRZEKROJE POPRZECZNE ul. Kościuszki 013-014		
DATA:	11.2007	SKALA:	1:100
FAZA:	P.B.	NR RYS:	5/3
UPRAWNIENIA:	IZBA INŻ:	PODPIS:	
AUTOR PROJEKTU:	mgr inż. Adam Łazarski	UAN 7342-38/92	PDL/BD/1800/01