




PIK. 11,35 Pole pow. WYKOP = 1,22m2  
Pole pow. NASYP = 0,12m2

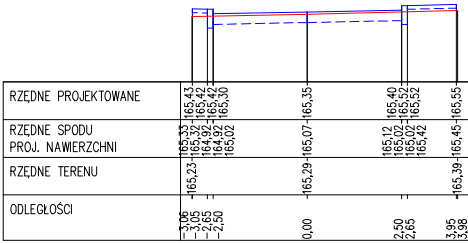


PIK. 43,78 Pole pow. WYKOP = 1,36m2  
Pole pow. NASYP = 0,06m2

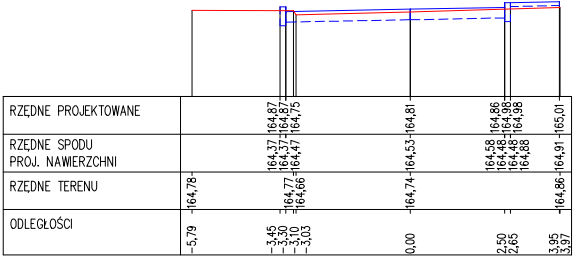


PIK. 54,55 Pole pow. WYKOP = 1,41m2  
Pole pow. NASYP = 0,03m2

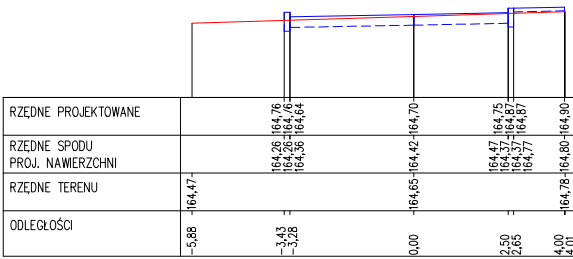


PIK. 65,56 Pole pow. WYKOP = 1,32m2  
Pole pow. NASYP = 0,01m2

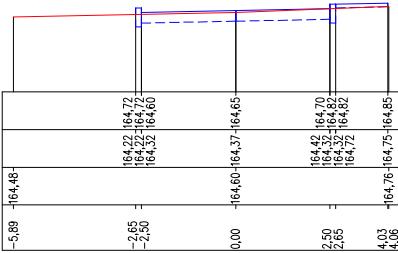


PIK. 76,59 Pole pow. WYKOP = 1,38m2  
Pole pow. NASYP = 0,11m2

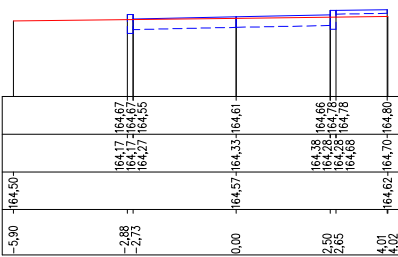

PIK. 86,61 Pole pow. WYKOP = 1,36m2  
Pole pow. NASYP = 0,06m2

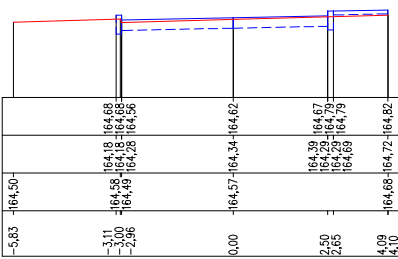

PIK. 121,97 Pole pow. WYKOP = 2,61m2  
Pole pow. NASYP = 0,00m2

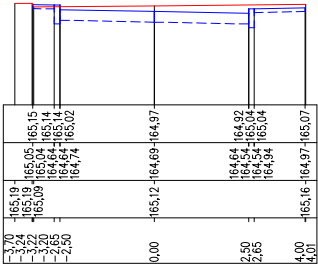


Plac 250 lecia  
015-016-017-018


ZPI "LAZAR" Adam Łazarski 18-400 Łomża, ul.Kierzkowa 118A; 607913126			
NAZWA ZADANIA:	Przebudowa ulic: 3 Maja, Konopnickiej, Ogrodowej, Rembelińskiego, Raginisa, Placu 250-lecia, Kościuszki w Jedwabnem		
INWESTOR:	Burmistrz Miasta Jedwabne		
ZAKŁAD ZADANIA:	Powiat Łomżyński, Miasto Jedwabne		
RYSUNEK:	PROJEKT BUDOWLANO-WYKONAWCZY PRZEKROJE POPRZECZNE ul. Plac 250-lecia 015-016-017-018		
DATA:	11.2007	SKALA: 1:100	FAZA: P.B.
AUTOR PROJEKTU:	mgr inż. Adam Łazarski	UPRAWNIENIA: UAN 7342-38/92	NR RYS: 7/3
		IZBA INŻ: PDI/BD/1800/01	PODPIS:

Raginisa 019-020


PIK. 31,58 Pole pow. WYKOP = 2,68m2  
Pole pow. NASYP = 0,00m2

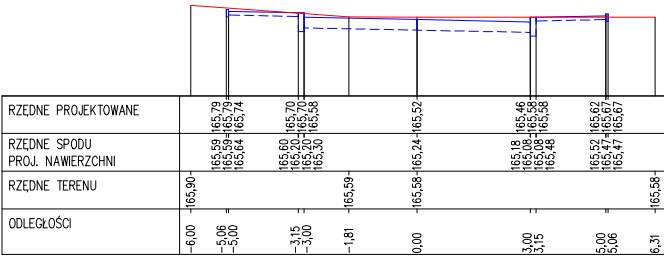

PIK. 96,10 Pole pow. WYKOP = 4,34m2  
Pole pow. NASYP = 0,19m2

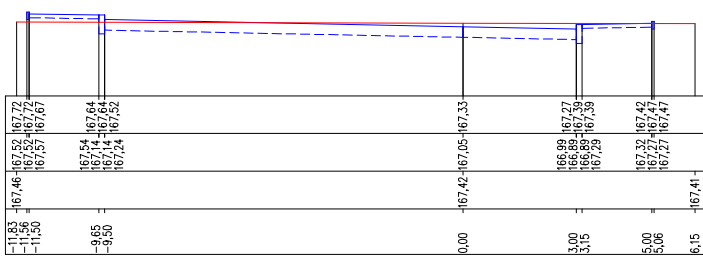

PIK. 61,63 Pole pow. WYKOP = 2,29m2  
Pole pow. NASYP = 0,01m2

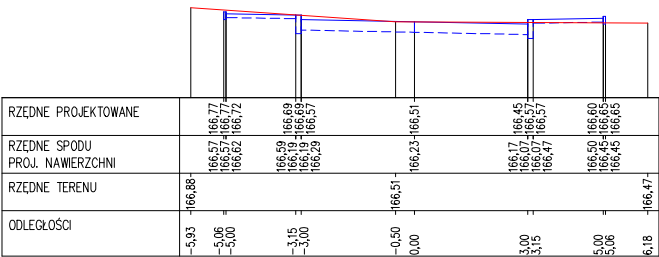

ZPI "LAZAR" Adam Łazarski 18-400 Łomża, ul.Kierzkowa 118A; 607913126			
NAZWA ZADANIA:	Przebudowa ulic: 3 Maja, Konopnickiej, Ogrodowej, Rembelińskiego, Raginisa, Placu 250-lecia, Kościuszki w Jedwabnem		
INWESTOR:	Burmistrz Miasta Jedwabne		
ZAKŁAD ZADANIA:	Powiat Łomżyński, Miasto Jedwabne		
RYSUNEK:	PROJEKT BUDOWLANO-WYKONAWCZY PRZEKROJE PODŁUŻNE ul. Raginisa 019-020		
DATA:	11.2007	SKALA: 1:100	FAZA: P.B.
AUTOR PROJEKTU:	mgr inż. Adam Łazarski	UPRAWNIENIA: UAN 7342-38/92	NR RYS: 8/3
		IZBA INŻ: PDI/BD/1800/01	PODPIS: