

112.3

148-R IVa

99/3

193-R IVb

Skrzyżowanie km 0+992,24

100 192-R V

101

102

194-R IVb
103

104/3

104/4

10

112.94
112.88
112.88
112.86
112.97

153/3

158

47-R IIIb

98

R-6.00m

155

155

Grunty wsi Biodry

117/2

200-R IVa

PPP 0+955,15

98

KPP/KŁ 0+930,15

47-R IIIb

SE 0+908,41

203-R IVb

117/2

112.3

112.1

bet. 112.0

112.53
polbruk

112.22

112.25
112.51
112.65
112.57
112.69
112.25

1+000

112.08

112.48
112.57
112.47
112.46

112.44

112.39
112.42
112.33

153/3

158

112.30
112.31
112.35
112.26

1+100


112.08


111.92

112.15
112.21
112.08

111.75

111.9

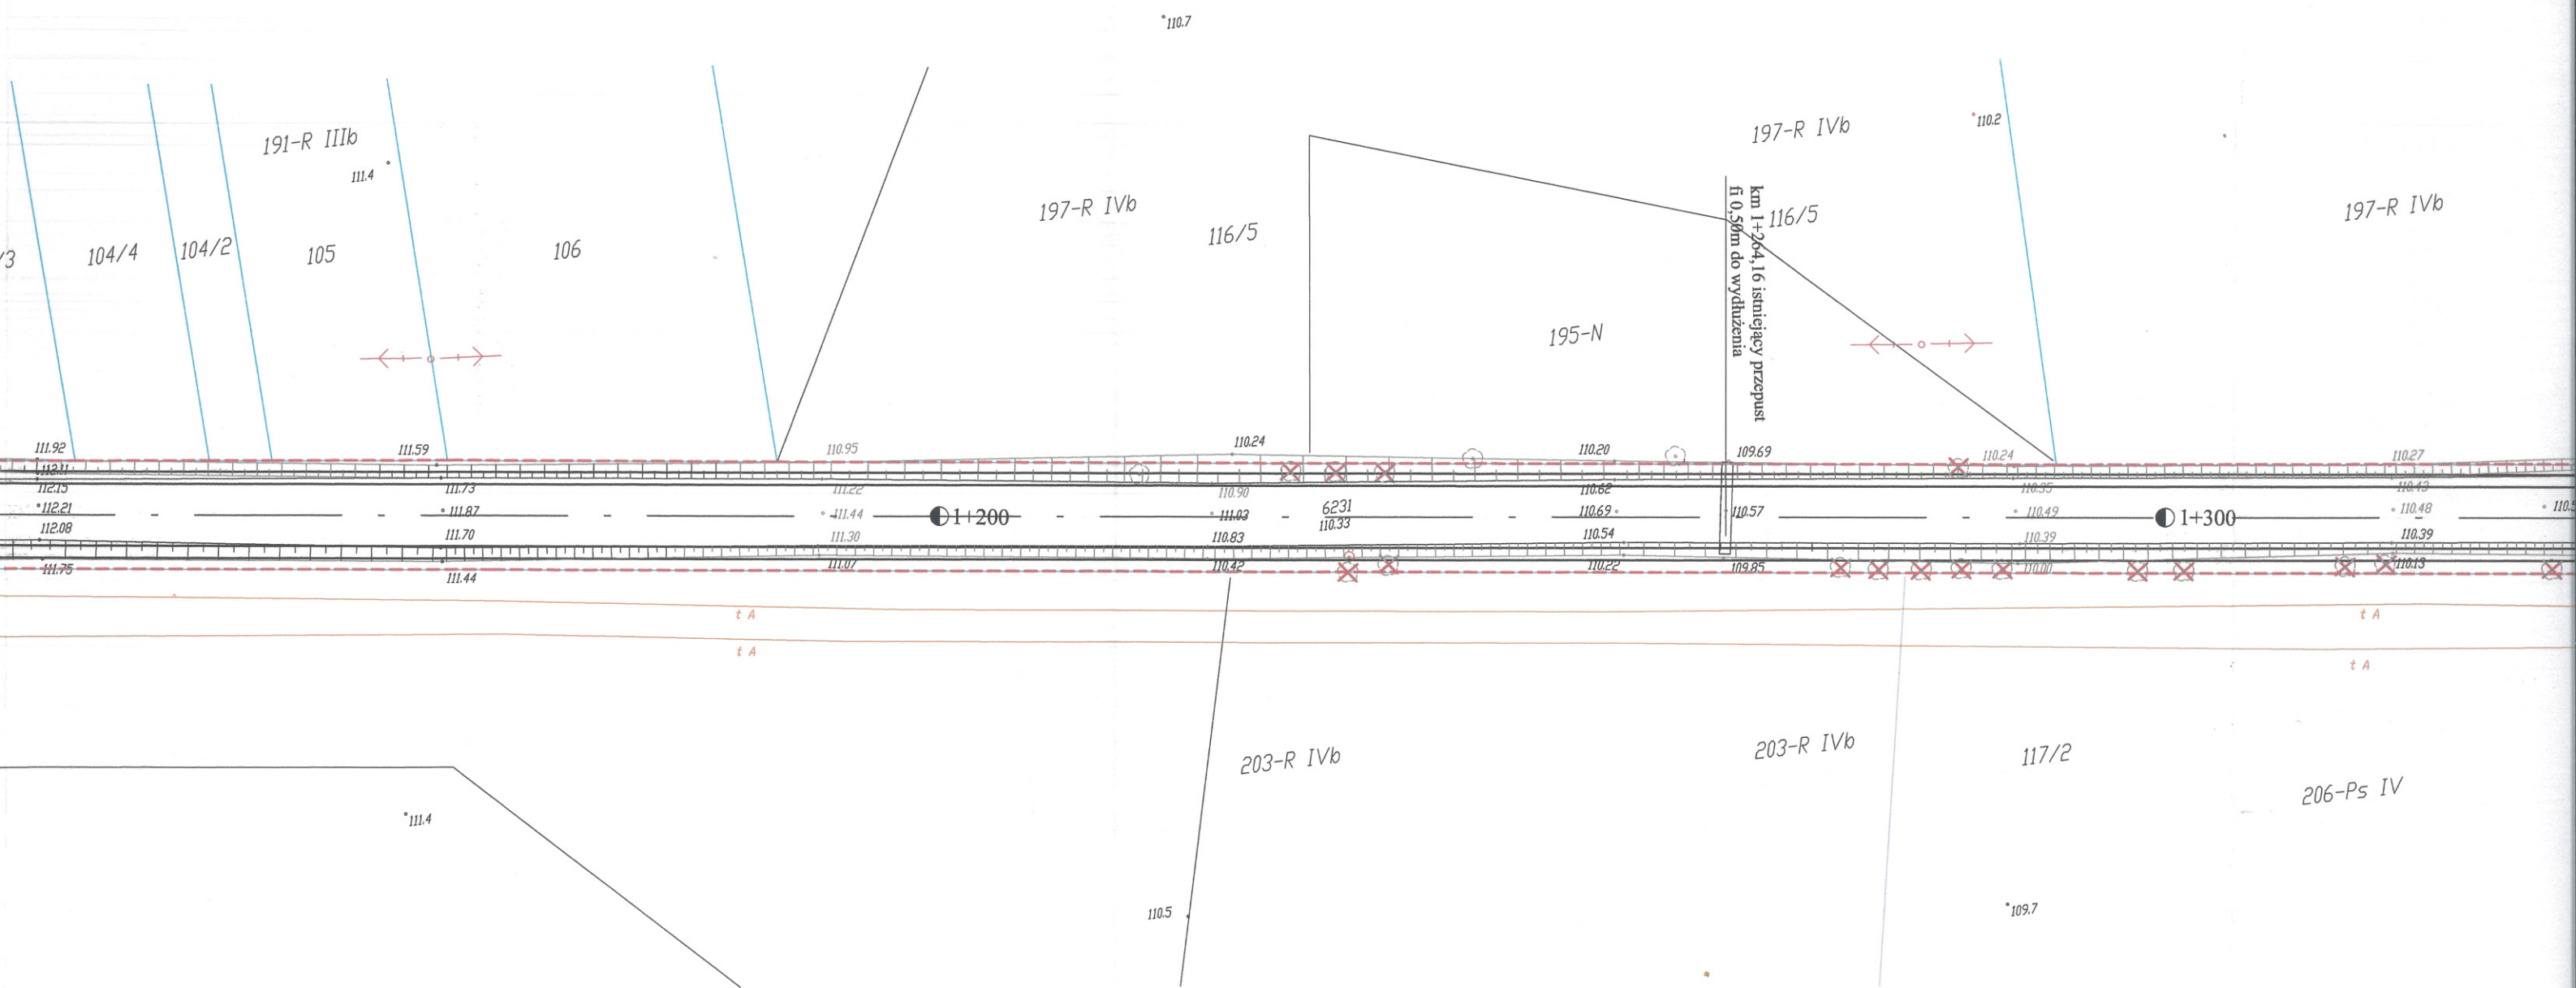

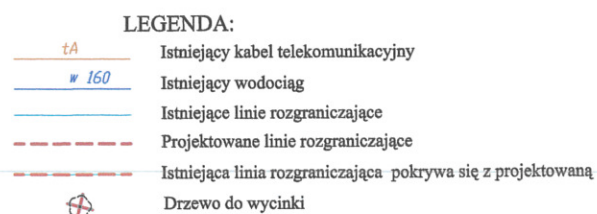

OBIEKT: Droga gminna Nadbory-Biodry od km 0+000 do km 1+482,82		Rys. Nr 2/3
NAZWA RYS. Plan sytuacyjny		Skala: 1:500
STUDIUM: PB	BRANŻA: Drogi	Data: 30.06 2005r.
OPRACOWAŁ: mgr inż. Leszek Chmielewski Branża drogowo-miejscowa Upr. Nr 65/04/CS	SPRAWDZIŁ: mgr inż. Dariusz Lendzioszek Upr. bud. Nr ewid. COM-59 do projektowania bez ograniczeń w specjalności konstrukcyjno-budowlanej	