


- trasa 1 (ul. M. Skłodowskiej-Curie)

Skala pionowa 1:100
Skala pozioma 1:1000

P.P. = 162,00

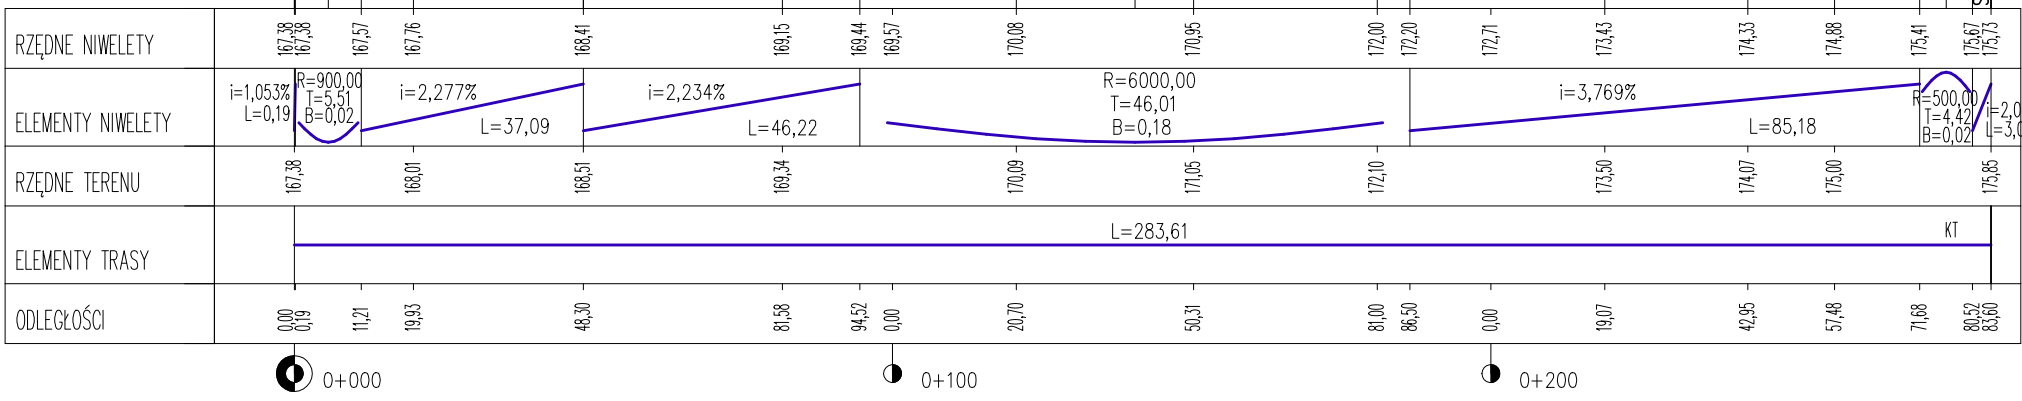


<div><div></div><div>ZPI „ŁAZAR”</div></div> <div><div>ZPI „ŁAZAR” Adam Łazarski, 18-400 Łonża, ul. Kierzkowa 118A tel. 086-218024, kom. 607913126 NIP: 718-111-06-86 REGON: 200147783</div></div>			
Nazwa i adres inwestycji	Przebudowa dróg gminnych nr 104699B – ul. Polna i nr 109653B ul. M. Skłodowskiej-Curie w Jedwabnym		
Inwestor	Gmina Jedwabne 18-420 Jedwabne ul. Żwirki i Wigury 3		
Nazwa rysunku	PROFIL PODŁUŻNY - trasa 1 (ul. M. Skłodowskiej-Curie)		
Data opracowania: 18/12/2015 r.	Faza: P.W.	Skala: 1:100/1000	Nr rys.5/1
Branża	Imię i nazwisko	Nr uprawnień Izba inż.	Podpis
Drogowa: autor	mgr inż. Adam Łazarski	UAN 7342-38/92	
Opracował:	inż. Radosław Piasek		

- trasa 2 (ul. Polna)

Skala pionowa 1:100
Skala pozioma 1:1000

P.P. = 166,00

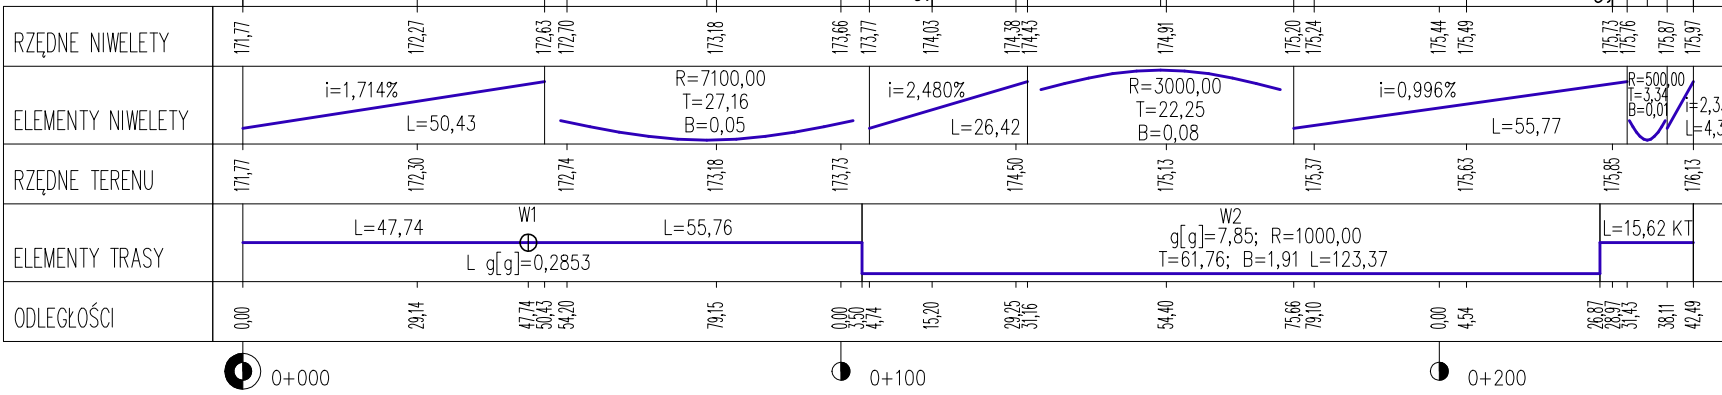

<div><div></div><div>ZPI „ŁAZAR”</div></div> <div><div>ZPI „ŁAZAR” Adam Łazarski, 18-400 Łonża, ul. Kierzkowa 118A tel. 086-218024, kom. 607913126 NIP: 718-111-06-86 REGON: 200147783</div></div>			
Nazwa i adres inwestycji	Przebudowa dróg gminnych nr 104699B – ul. Polna i nr 109653B ul. M. Skłodowskiej-Curie w Jedwabnym		
Inwestor	Gmina Jedwabne 18-420 Jedwabne ul. Żwirki i Wigury 3		
Nazwa rysunku	PROFIL PODŁUŻNY - trasa 2 (ul. Polna)		
Data opracowania: 15/12/2015 r.	Faza: P.B.	Skala: 1:100/1000	Nr rys.5/2
Branża	Imię i nazwisko	Nr uprawnień Izba inż.	Podpis
Drogowa: autor	mgr inż. Adam Łazarski	UAN 7342-38/92	
Opracował:	inż. Radosław Piasek		
Sprawdził:	mgr inż. Janusz Nowakowski	UAN 7342-113/92	