



- ul. Polna

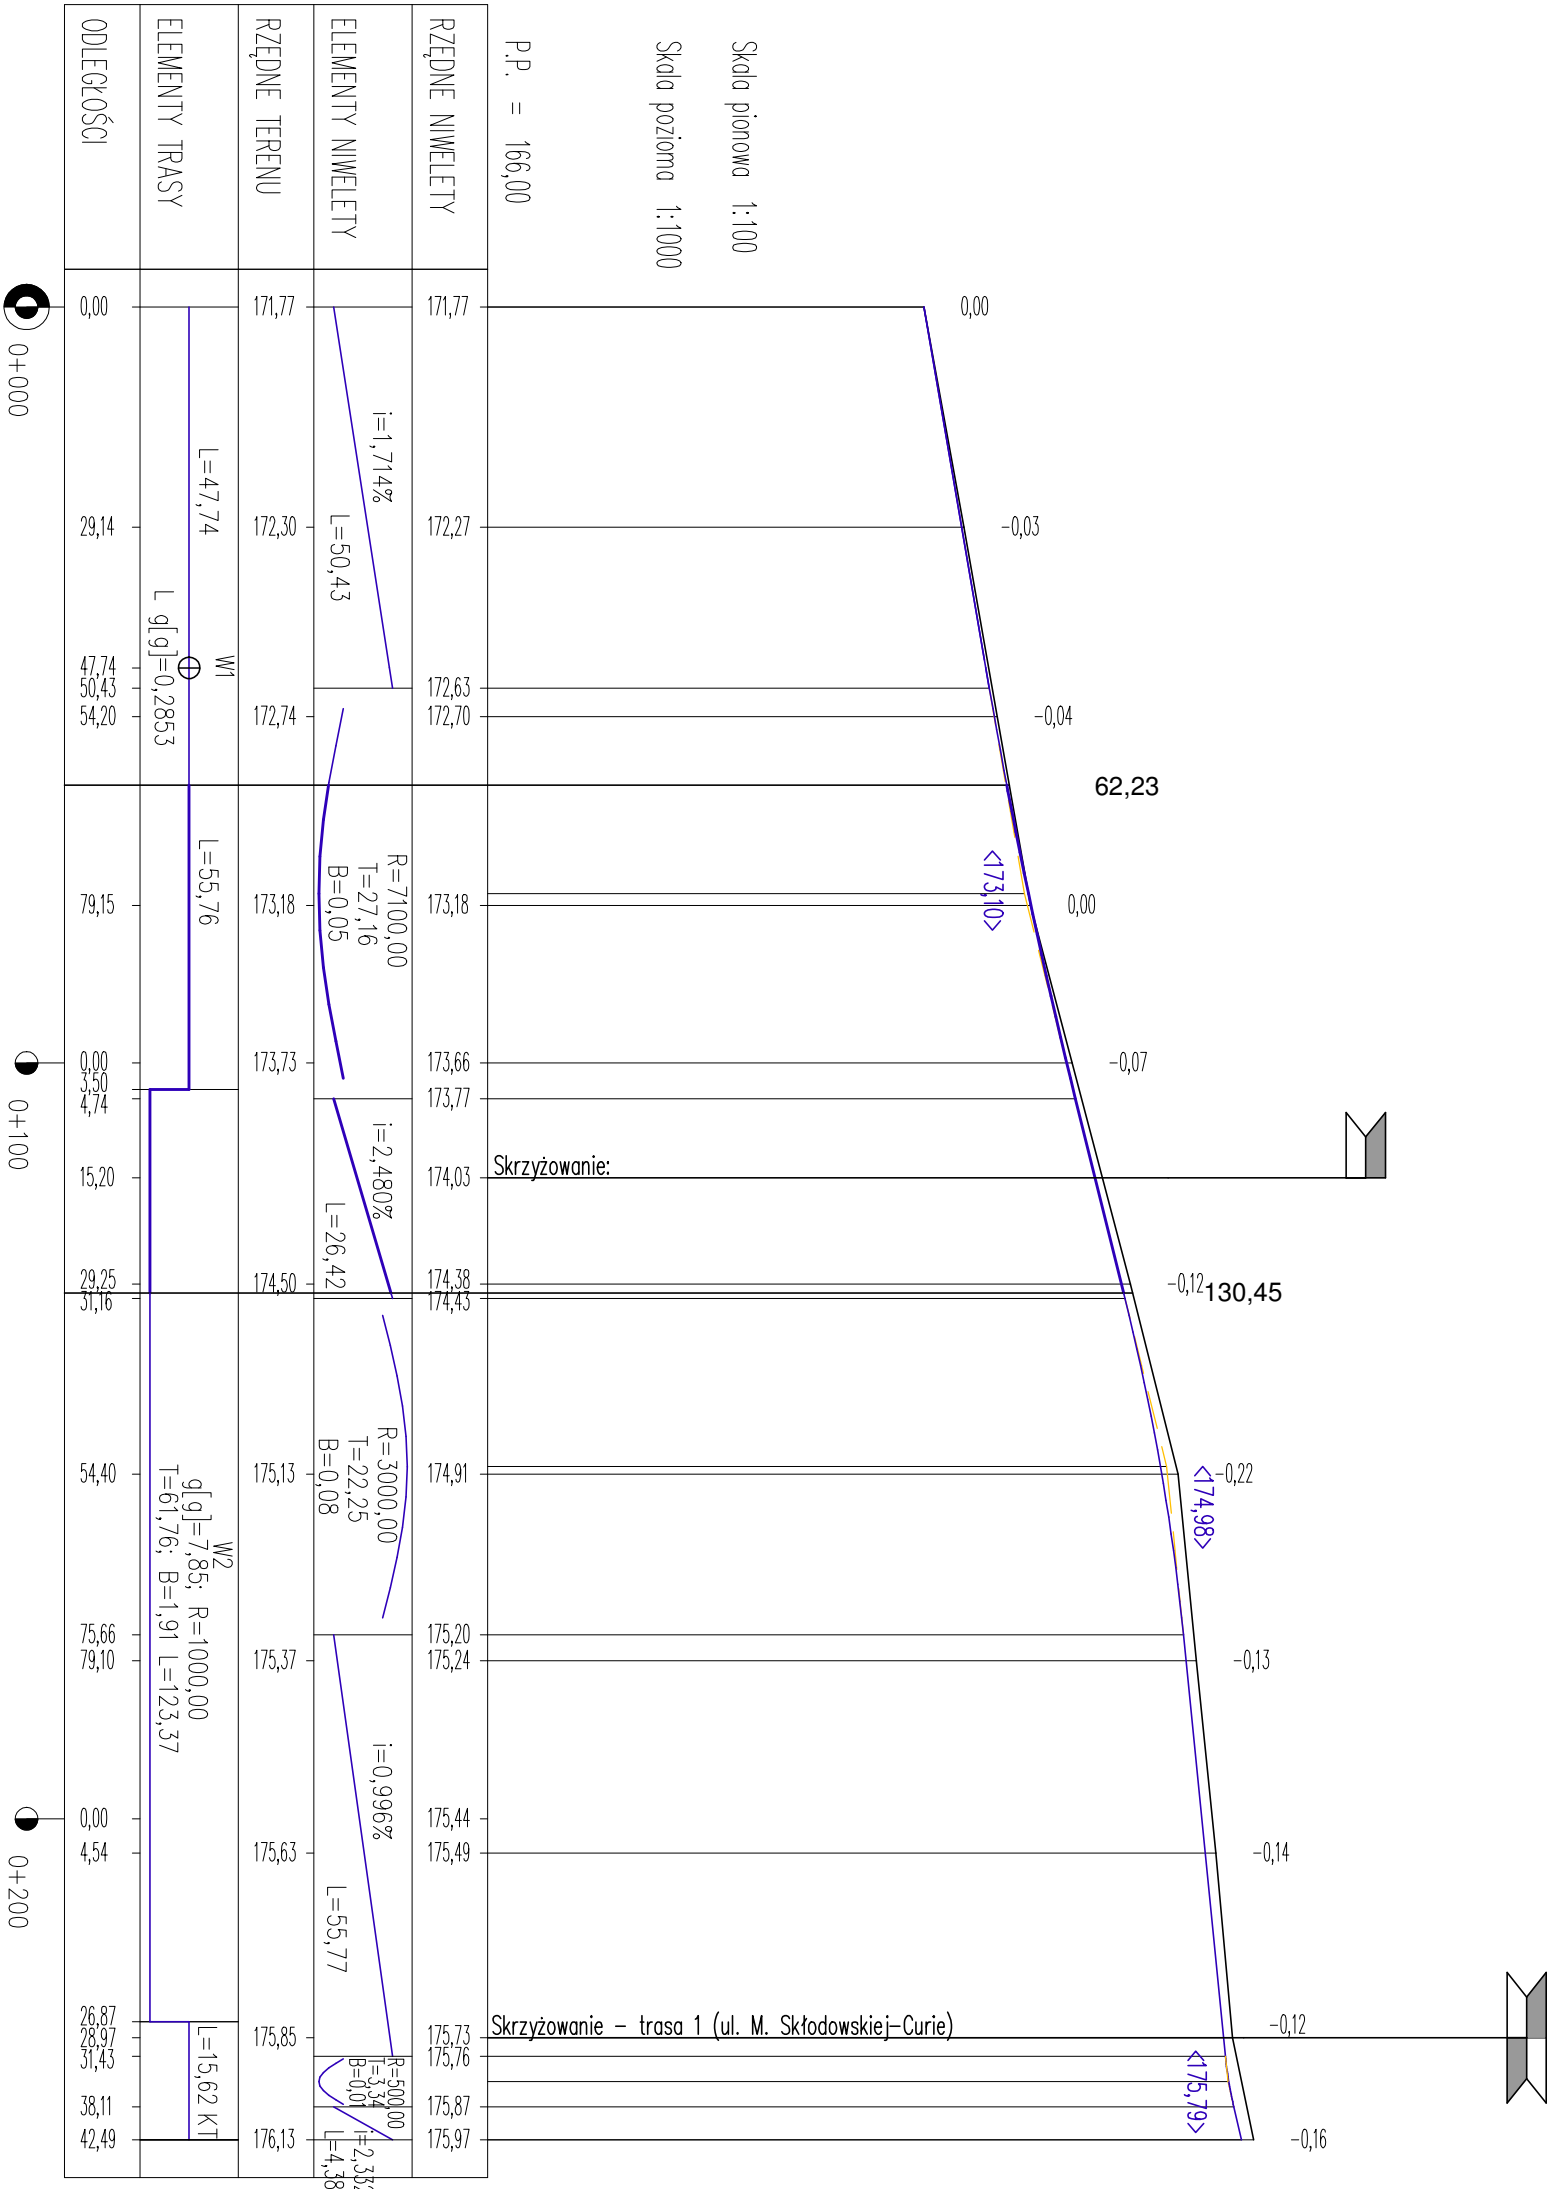

 <div><div>ZPR „L&amp;A&amp;R”</div><div>ul. ŁAZAR, Adam Łazarzki, 18-400 Łomża, ul. Kierzkowa 118A tel. 0862-318024, kom. 607915126 NIP: 718-111-06-86 REGON: 200147783</div></div>		Przebudowa drogi gminnych nr 104698B – ul. Polna km 0+062,32 – 0+130,45 w Jedwabnym	
Nazwa i adres inwestycji	Gmina Jedwabne 18-420 Jedwabne ul. Żwirk i Wigury 3		
Inwestor			
Nazwa rysunku	PROFIL PODŁUŻNY ul. Polna km 0+062,23 – 0+130,45		
Data opracowania: 15.03.2018 r.	Faza: P. B.	Skala: 1:100/1000	Nr rys: 6
Branża	Imię i nazwisko	Nr uprawnień Izba inż.	Podpis
Drogowa: autor	mgr inż. Adam Łazarzki	UAN 7342-38/92	