


SIEĆ KANALIZACJI SANITARNEJ W UL.POLNEJ - CIĄG GŁÓWNY

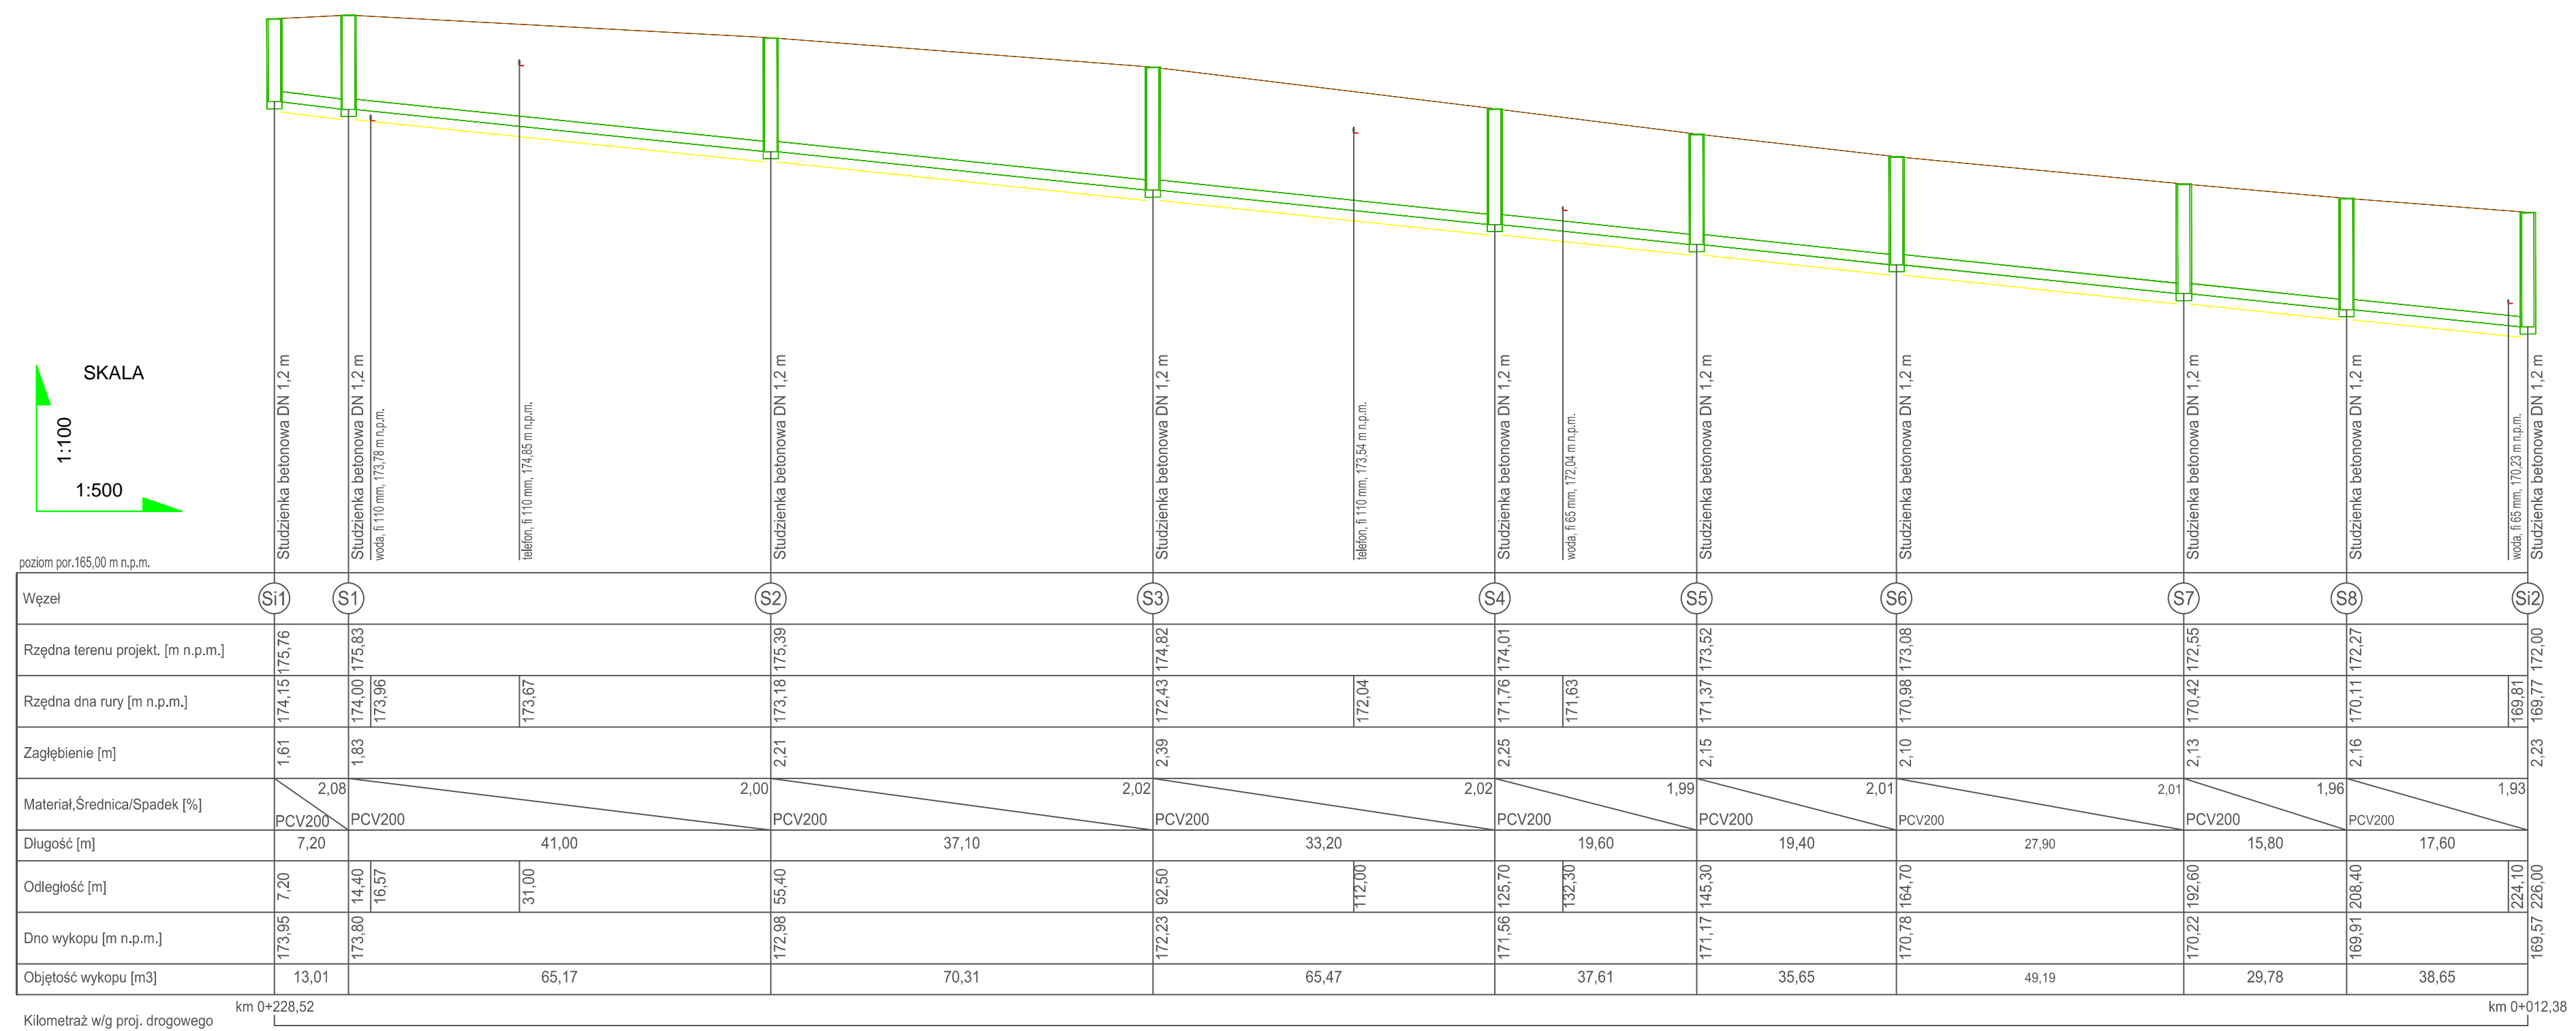

PRZEBUDOWA DROGI		DATA	20.11.15r
PROJEKT	w ul. M.C.S. KOSZALOWSKIEJ I ul. POLNEJ GMINA JEDWABNE ul. Zwikri I Węgry 3	SKALA	1:100/500
		NR RYS.	2S
SIĘC KANALIZACJA SANITARNA I ul. POLNEJ WRAZ Z PRZYSTĄPKIEM DO GRANICY PROJEKTU PASA DROGOWEGO-DZ. NR 546/1, 1445/1, 1445/2		projekt budowlany konstrukcyjny	
Projektant	mgr inż. Robert Gruzuszyński	podpis:	
	mgr inż. LON-ROZ tel. 66/45/047/0170		
Wykonawca	mgr inż. Sylwia Kozłowska-Katęś		
	ul. POLNOGOSIENNA 7C 10-020 GOSIENNA tel. 66/45/020/020		