

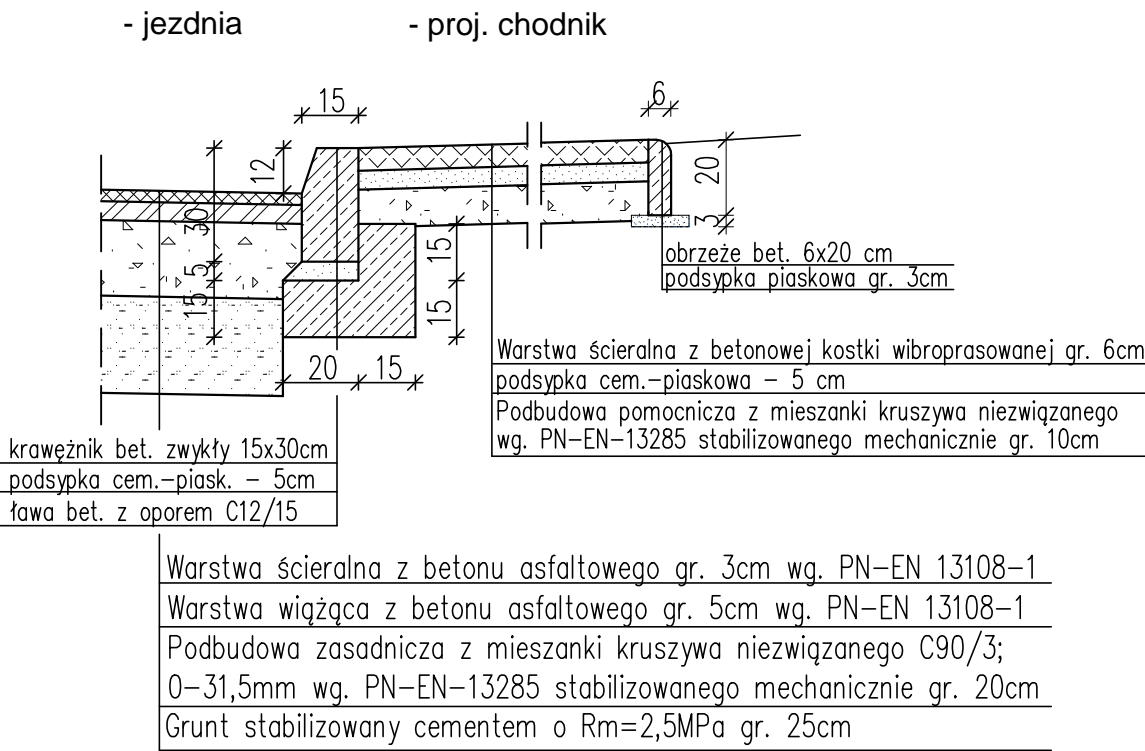
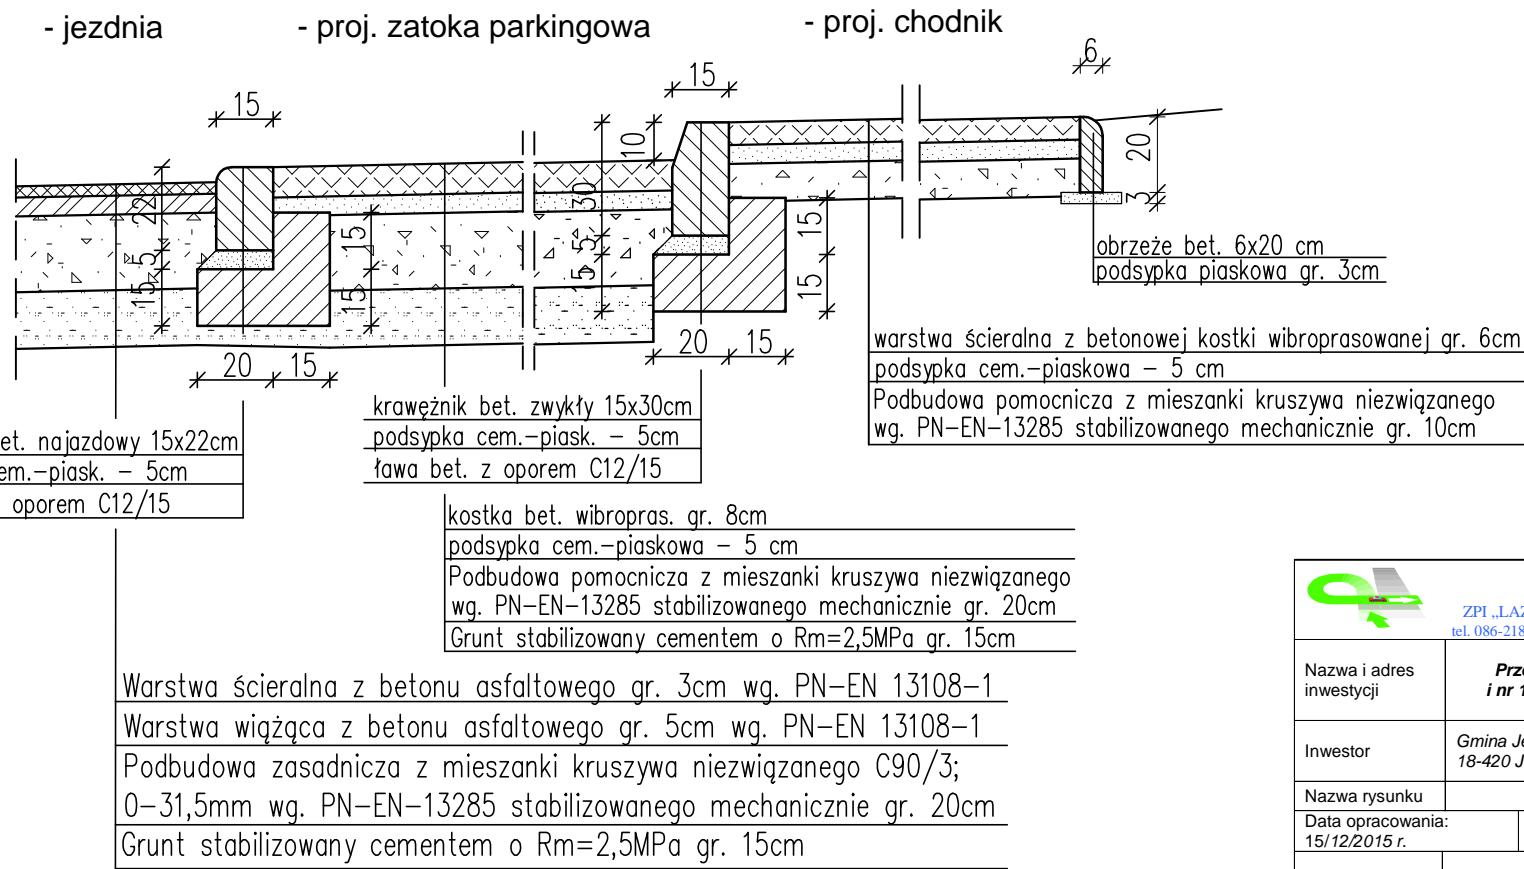


SZCZEGÓŁY KONSTRUKCYJNE

Szczegół konstr. 'A'

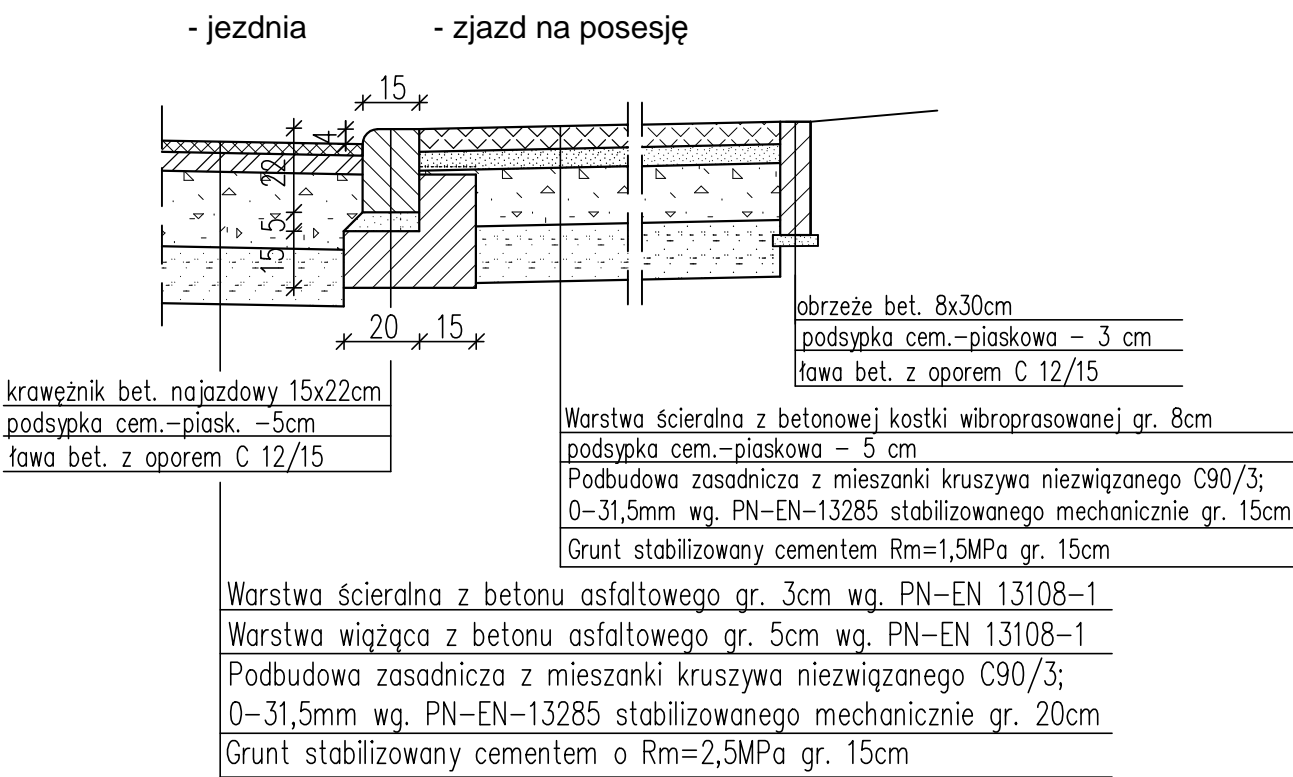


Szczegół konstr. 'B'

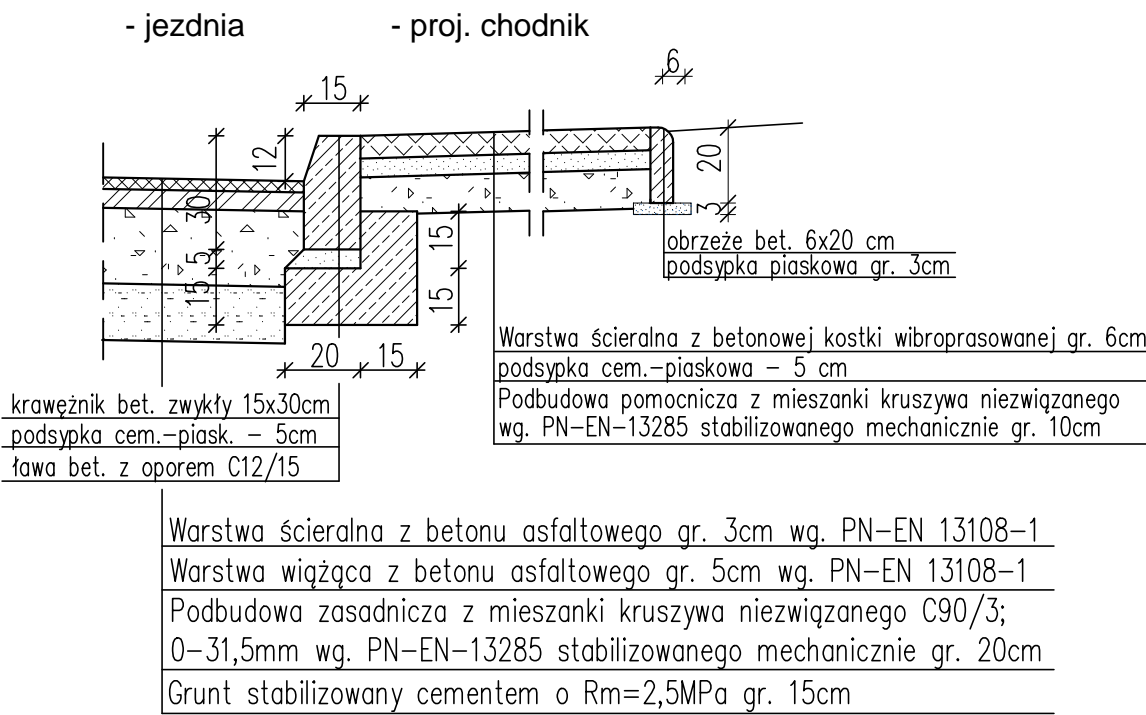

UWAGA:

- ul. M. Skłodowskiej-Curie od km 0+000,00 do km 0+120,70 konstr. jezdni wg. szczegółu konstr. "A"
- ul. M. Skłodowskiej-Curie od km 0+120,70 do km 0+283,60 konstr. jezdni wg. szczegółu konstr. "B"
- ul. Polna od km 0+010,93 do km 0+242,93 konstr. jezdni wg. szczegółu konstr. "B"

 ZPJ „LAZAR” <small>ZPJ „LAZAR” Adam Łazarski, 18-400 Łomża, ul. Kierzkowa 118A tel. 086-2180244, kom. 607913126 NIP: 718-111-06-86 REGON: 200147783</small>			
Nazwa i adres inwestycji	Przebudowa dróg gminnych nr 104699B – ul. Polna i nr 109653B ul. M. Skłodowskiej-Curie w Jedwabnym		
Inwestor	Gmina Jedwabne 18-420 Jedwabne ul. Żwirki i Wigury 3		
Nazwa rysunku	SZCZEGÓŁY KONSTRUKCYJNE		
Data opracowania: 15/12/2015 r.	Faza: P.W.	Skala: 1:25	Nr rys.4
Branża	Imię i nazwisko	Nr uprawnień Izba inż.	Podpis
Drogowa: autor	mgr inż. Adam Łazarski	UAN 7342-38/92	
Opracował:	inż. Radosław Piasicki		