PRZEKRÓJ CHARAKTERYSTYCZNY

przejście dla pieszych z azylem

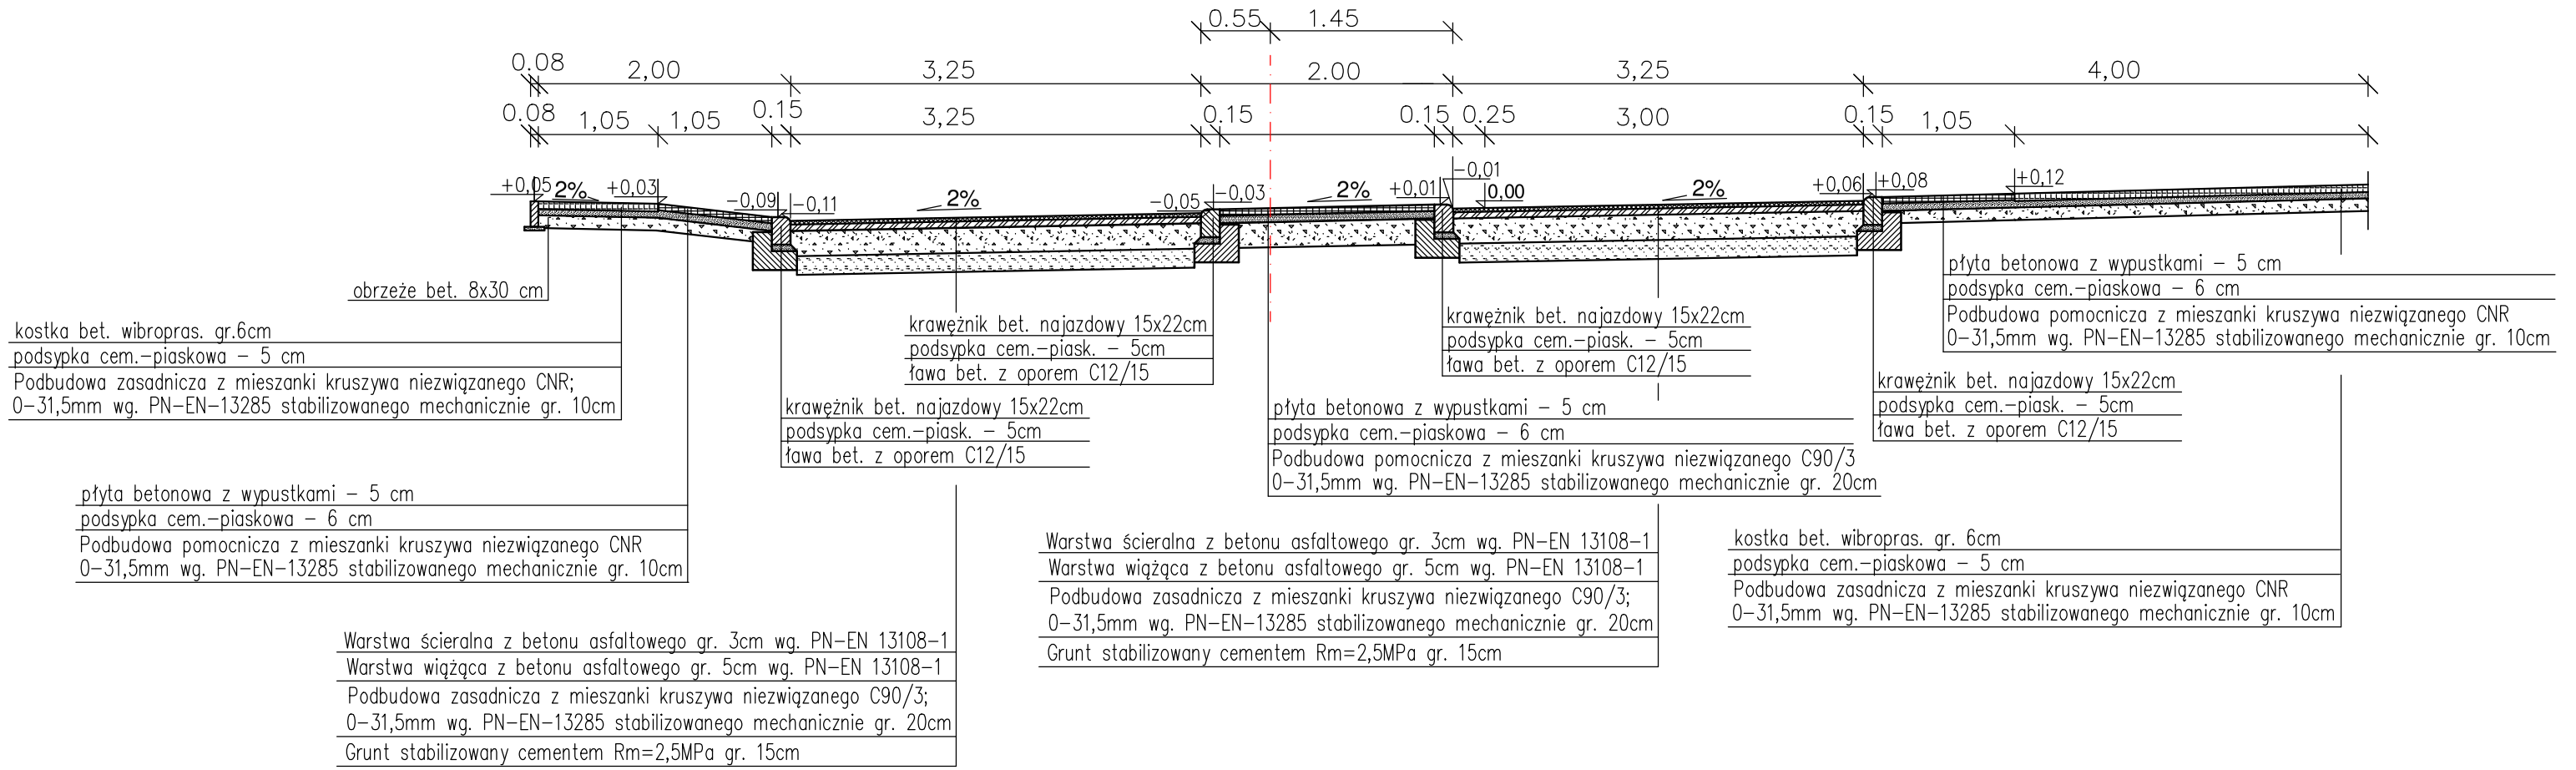

ZPI „LAZAR"
ZPI „LAZAR" Adam Łazarski, 18-400 Łomża, ul. Kierzkowa 118A
tel. 086-2180244, kom. 607913126 NIP: 718-111-06-86 REGON: 200147783

Nazwa i adres inwestycji	***Przebudowa dróg gminnych nr 104699B – ul. Polna Km 0+062,23 – 0+130,45 w Jedwabnym***		
Inwestor	*Gmina Jedwabne* *18-420 Jedwabne ul. Żwirki i Wigury 3*		
Nazwa rysunku	***PRZEKRÓJ CHARAKTERYSTYCZNY***		
Data opracowania: 15/03/2018 r.	Faza: P.B.	Skala: *1:50*	Nr rys.4
Branża	Imię i nazwisko	Nr uprawnień Izba inż.	Podpis
Drogowa: autor	mgr inż. Adam Łazarski	UAN 7342-38/92	