



SZCZEGÓŁY KONSTRUKCYJNE

Szczegóły konstr.


- jezdnia - proj. chodnik

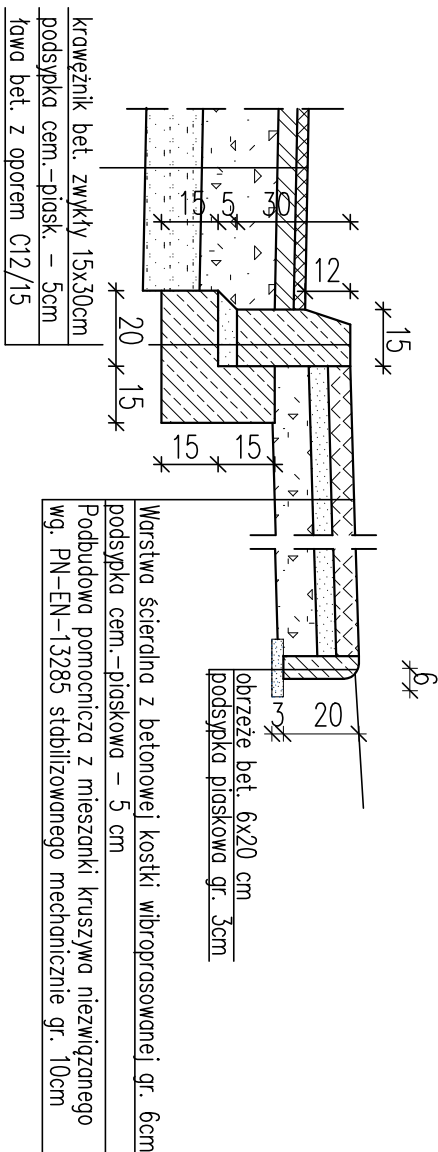


- jezdnia - zjazd na posesię

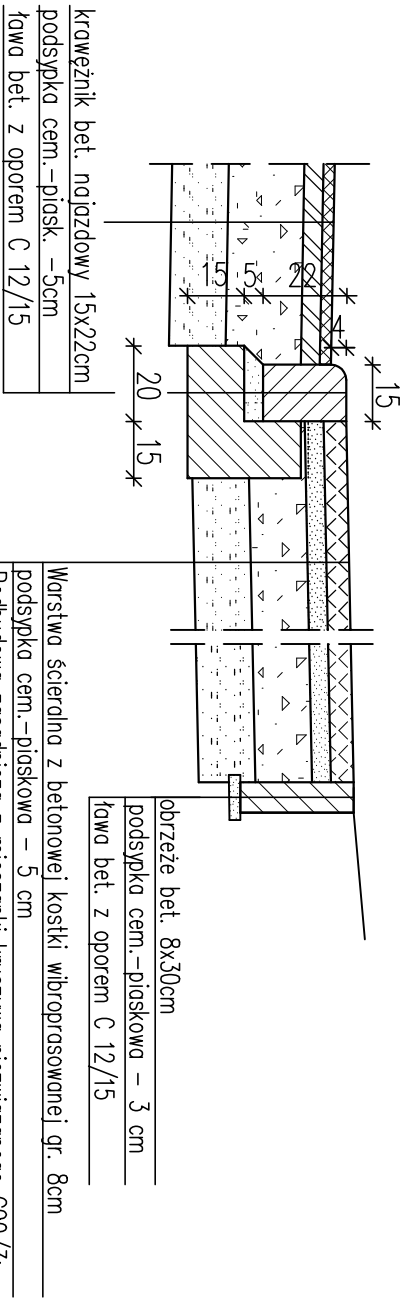

- jezdnia - proj. zatoka parkingowa - proj. chodnik

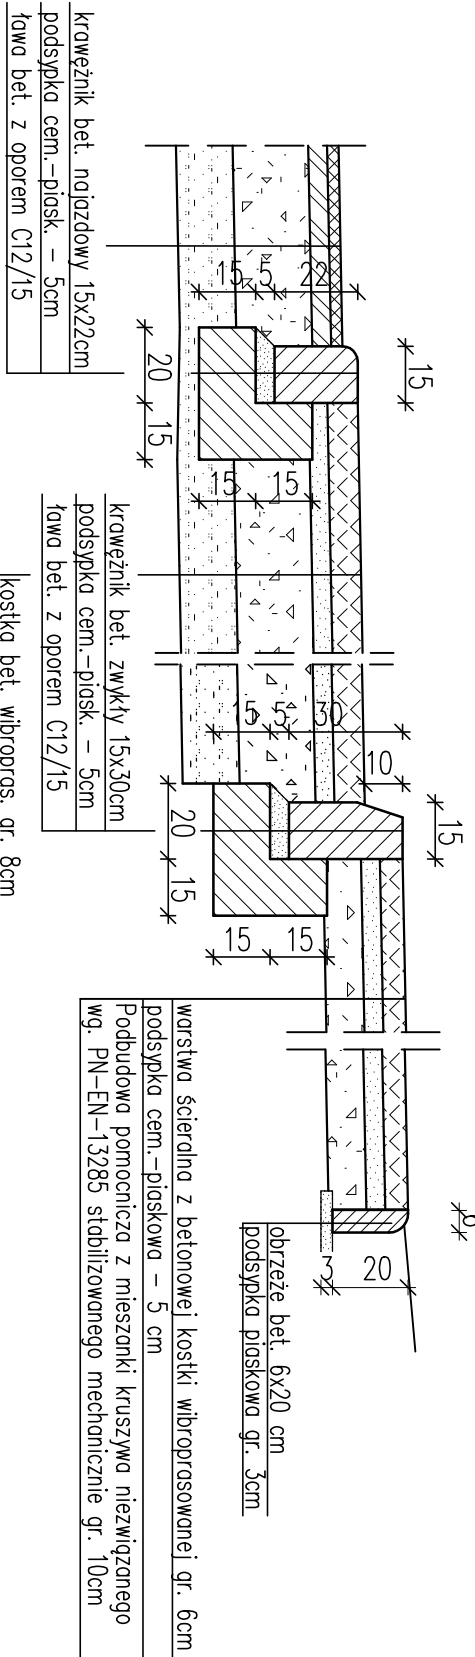

Warstwa ścierdlna z betonu asfaltowego gr. 3cm wg. PN-EN 13108-1	Warstwa wiążąca z betonu asfaltowego gr. 5cm wg. PN-EN 13108-1	Podbudowa zasadnicza z mieszanki kruszywa niezwiązanego C90/3; 0-31,5mm wg. PN-EN-13285 stabilizowanego mechanicznie gr. 20cm	Grunt stabilizowany cementem o Rm=2,5MPa gr. 15cm
Warstwa ścierdlna z betonu asfaltowego gr. 3cm wg. PN-EN 13108-1	Warstwa wiążąca z betonu asfaltowego gr. 5cm wg. PN-EN 13108-1	Podbudowa zasadnicza z mieszanki kruszywa niezwiązanego C90/3; 0-31,5mm wg. PN-EN-13285 stabilizowanego mechanicznie gr. 20cm	Grunt stabilizowany cementem o Rm=2,5MPa gr. 15cm

 <div><b>ZPW „L.AZAR”</b> ZPW „L.AZAR” Adam Łazarski, 18-400 Łomża, ul. Kierzkowa 118A tel. 086-218024, kom. 607913126 NIP: 718-111-06-86 REGON: 200147783</div>			
Nazwa i adres inwestycji	<b>Przebudowa drogi gminnych nr 104699B – ul. Polna Km 0+047,73 - 0+130,45 w Jedwabnym</b>		
Inwestor	Gmina Jedwabne		
Nazwa rysunku	18-420 Jedwabne ul. Żwirki i Wigury 3		
Data opracowania:	SZCZEGÓŁY KONSTRUKCYJNE		
Faza: P.W.	Skala: 1:25	Nr rys. 5	
Branda	Imię i nazwisko	Nr uprawnień Izba rz.	Podpis
Drogowa: autor	mgr inż. Adam Łazarski	UAN 7342-98/92	