



PRZEKRÓJ NORMALNY
od km 0+062,23 do km 0+092,24

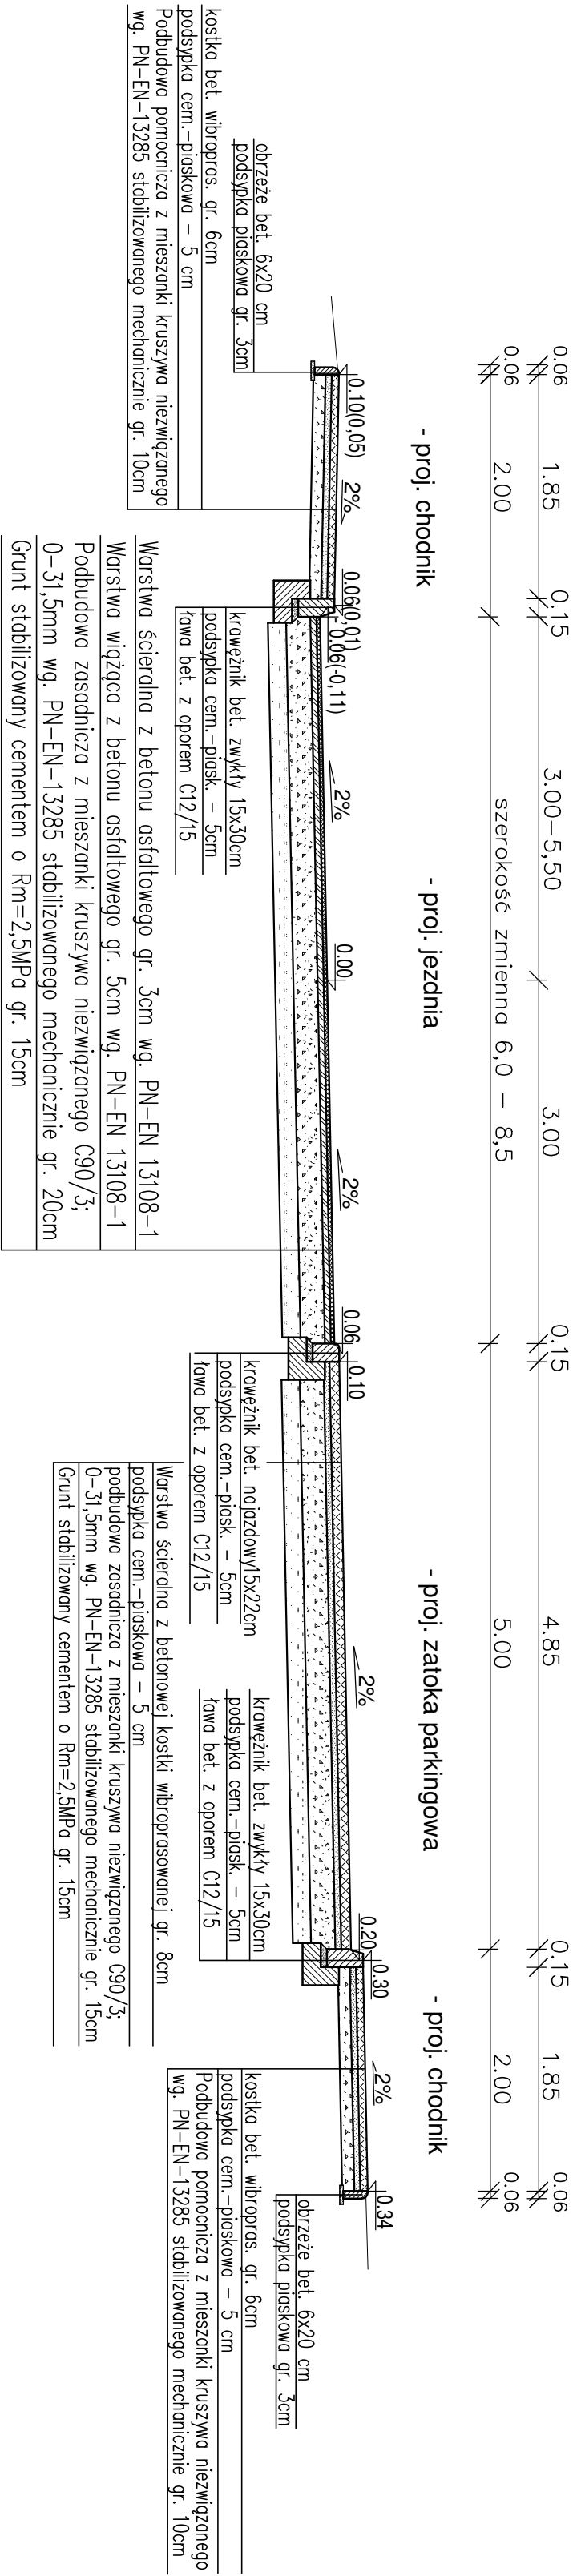

		ZPA „ŁAZAR” ZPA „ŁAZAR” Adam Łazarski, 18-400 Łomża, ul. Kierzkowa 118A tel. 0862 100244, kom. 607013126 NIP: 718-111-60-86 REGON: 300147783		
Nazwa i adres inwestycji	Przebudowa drogi gminnych nr 104699B – ul. Polna Km 0+047,73 – 0+130,45 w Jedwabnym			
Inwestor	Gmina Jedwabne 18-420 Jedwabne ul. Żwirki i Wigury 3			
Nazwa rysunku	PRZEKROJE NORMALNE			
Data opracowania: 15/03/2018 r.	Faza: P.B.	Skala: 1:50	Nr rys.3	
Brzoza	Imię i nazwisko	Nr uprawnień Izba inż.	Podpis	
Drogowa: autor	mgr inż. Adam Łazarski	UAN 7942-38/92		