


SIEĆ KANALIZACJI SANITARNEJ -SKRZYŻOWANIA W ULICY POLNEJ

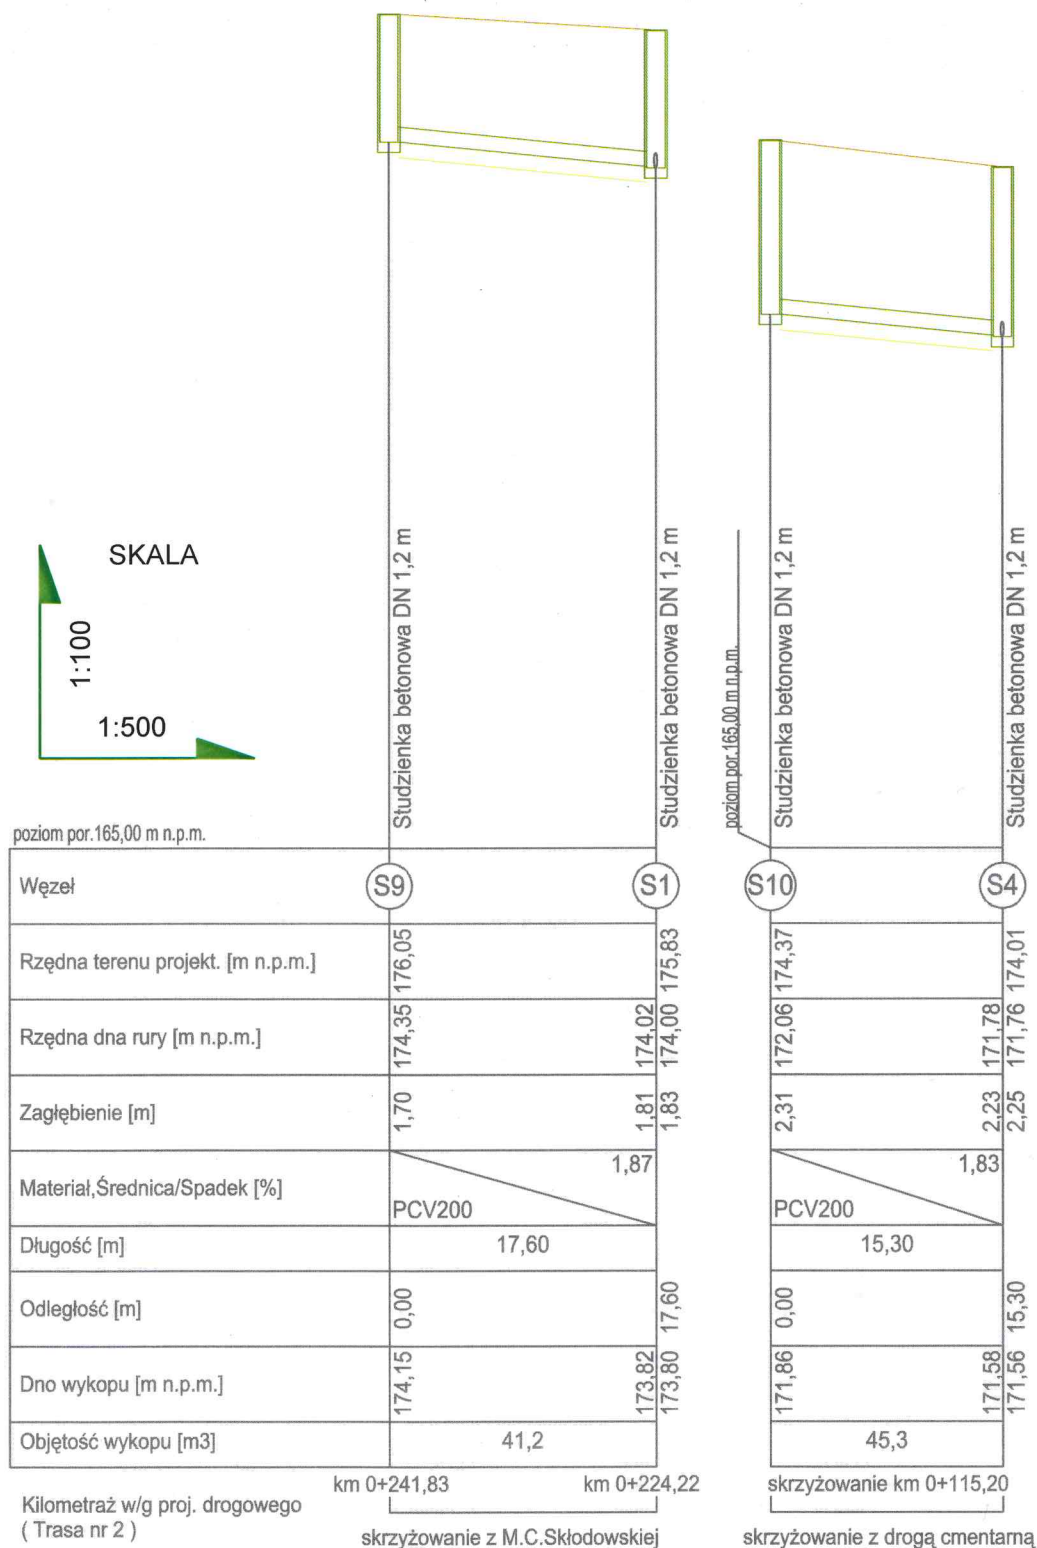

PROJEKT	PRZEBUDOWA DROGI w ul. M.C. SKŁODOWSKIEJ i ul. POLNEJ GMINA JEDWABNE ul. Zwirki i Wigury 3	DATA	20.11.15r
		SKALA	1:100/500
		NR RYS.	3S
RYSUNEK	SIEĆ KANALIZACJI SANITARNEJ w ul. POLNEJ WRAZ Z PRZYŁĄCZAMI DO GRANICY PROJEKT. PASA DROGOWEGO- DZ. NR 546/1, 1445/1 i 1445/2	projekt budowlany branża sanitarna	
Projektant	mgr inż. Robert Gruszczyński	nr upr. LOM-82 Izba: PDL/IS/0417/01	podpis:
Sprawdziła	mgr inż. Sylwia Kozłowska-Kaliś	nr upr. PDL/0062/PWOS/04 Izba: PDL/IS/0058/05	