



PRZYŁĄCZA KANALIZACJI SANITARNEJ "P1"-"P5"  
DO GRANIC DZIAŁEK PASA DROGOWEGO Z DZIAŁKAMI OSÓB 3-cich

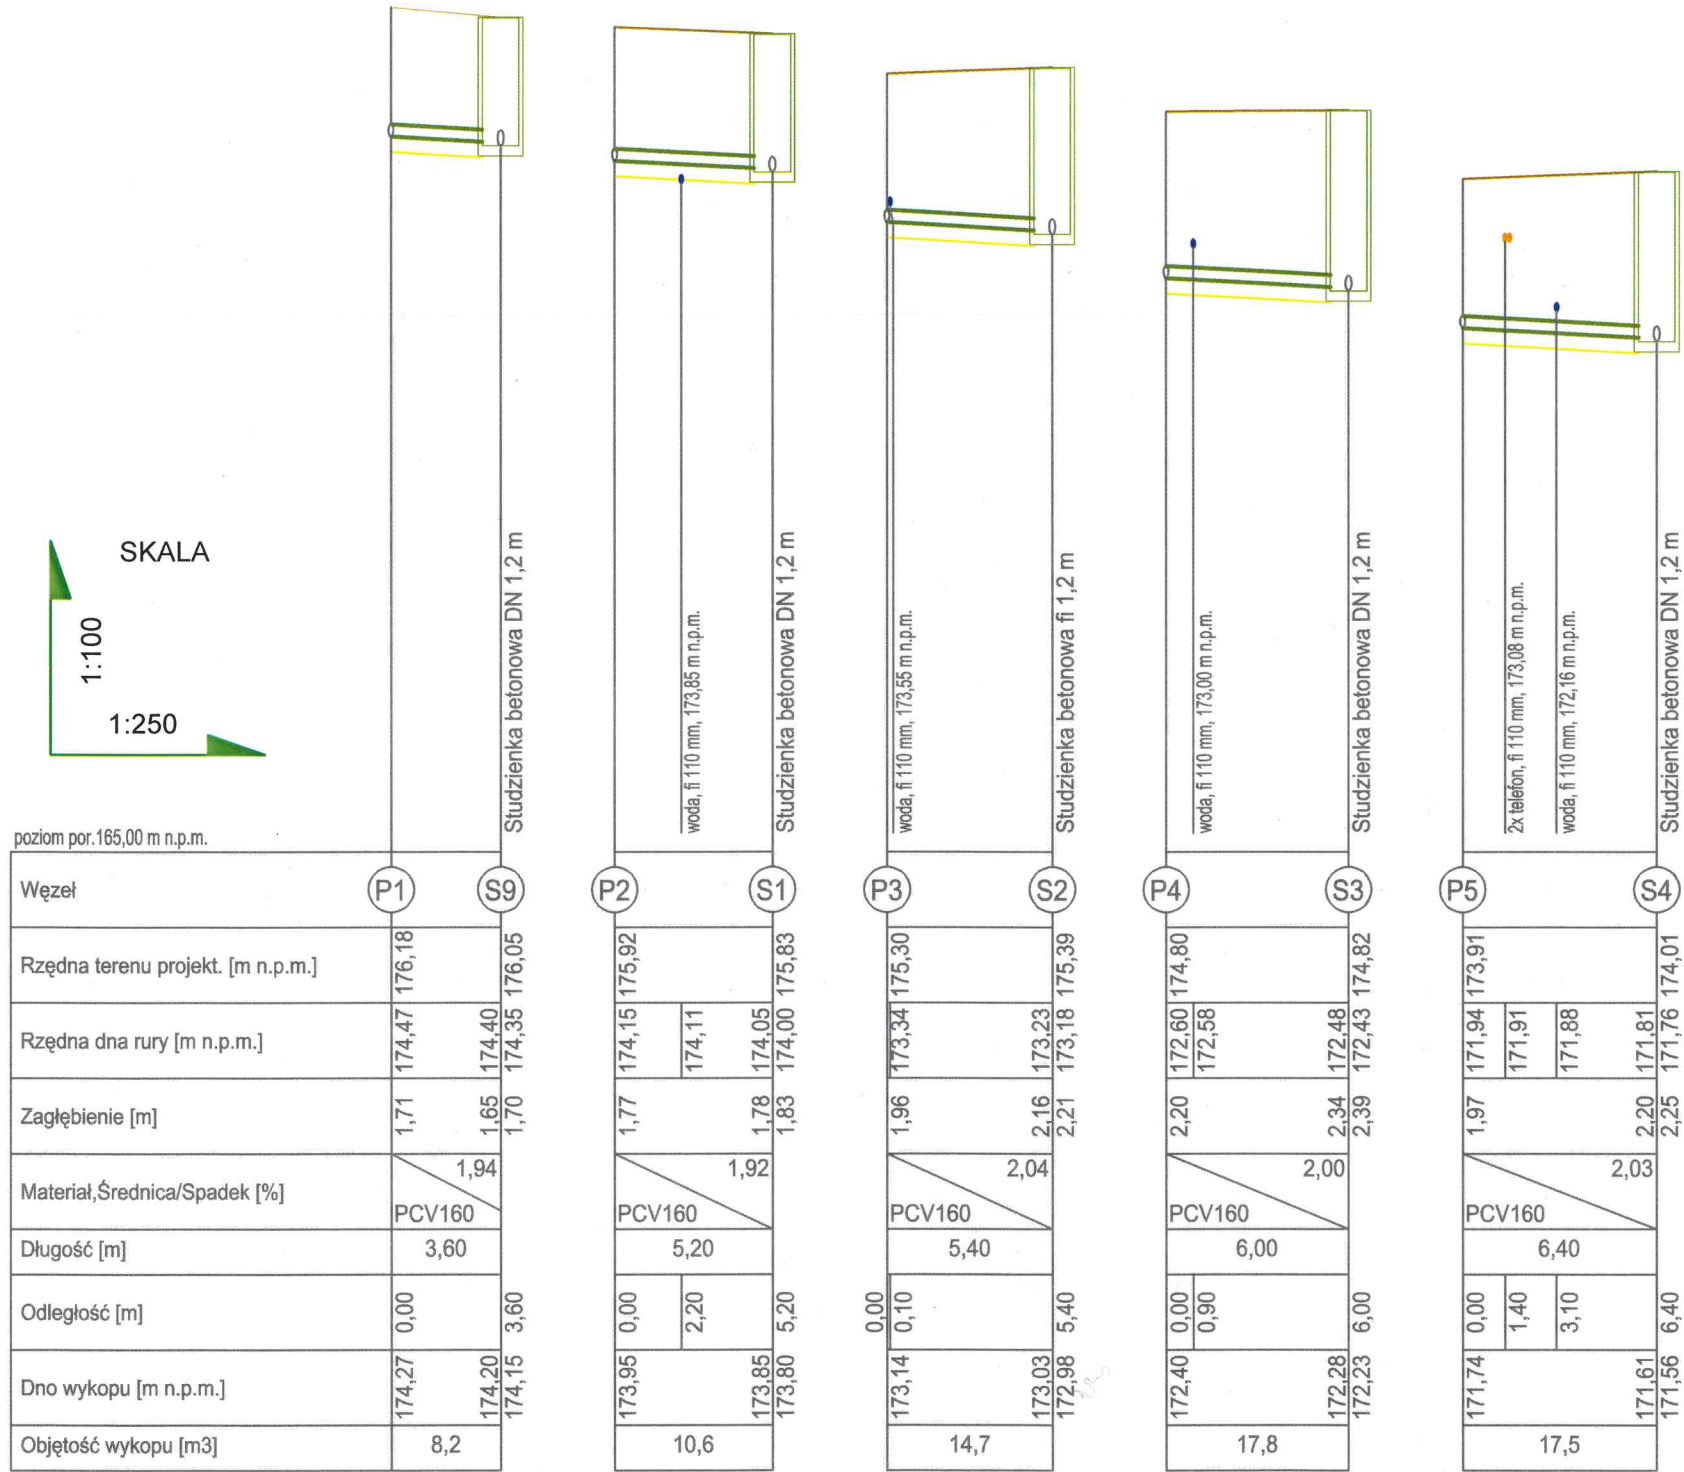

UWAGA:  
Przyłącza sanitarne należy tymczasowo obustronnie zakorkować. W studniach nie wyrabiać kinet w części dolotowej przyłączy jak na poniższym schemacie:

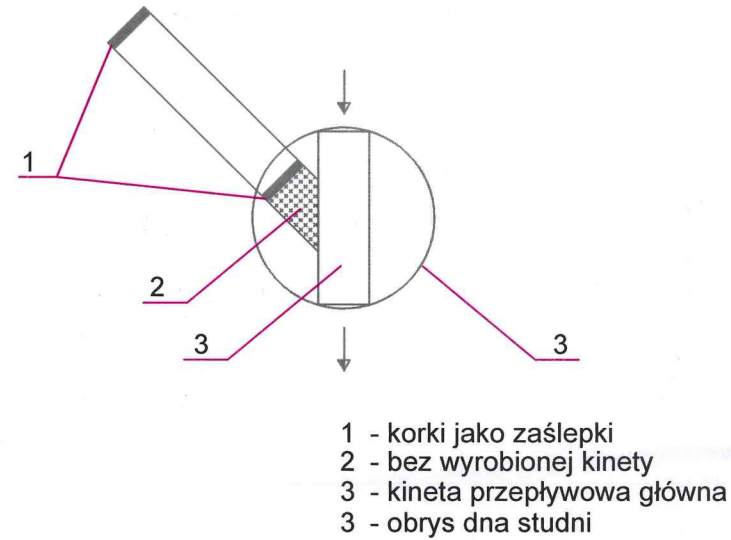

PROJEKT	PRZEBUDOWA DROGI w ul. M.C. SKŁODOWSKIEJ i ul. POLNEJ GMINA JEDWABNE ul. Zwirki i Wigury 3	DATA	20.11.15r
		SKALA	1:100/250
RYSUNEK	SIEĆ KANALIZACJI SANITARNEJ w ul. POLNEJ WRAZ Z PRZYŁĄCZAMI DO GRANICY PROJEKT. PASA DROGOWEGO- DZ. NR 546/1, 1445/1 i 1445/2	NR RYS.	4S
		projekt budowlany branża sanitarna	
Projektant	mgr inż. Robert Gruszczyński	nr upr. LOM-82 Izba: PDL/IS/0417/01	
Sprawdziła	mgr inż. Sylwia Kozłowska-Kaliś	nr upr. PDL/0092/PWOS/04 Izba: PDL/IS/0058/05	