



PRZEKRÓJ KONSTRUKCYJNY A-A
SKALA 1:50

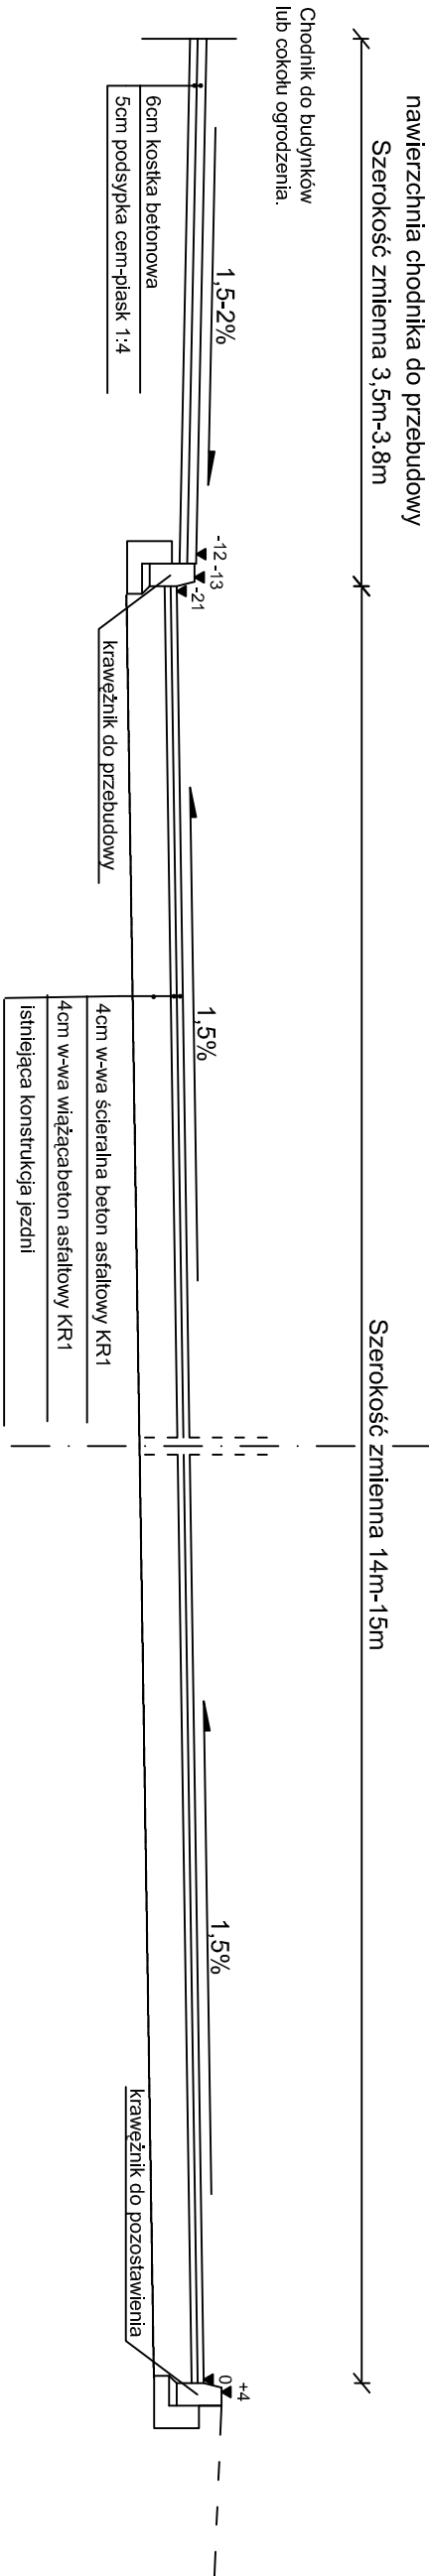

PRZEKRÓJ KONSTRUKCYJNY B-B
SKALA 1:50

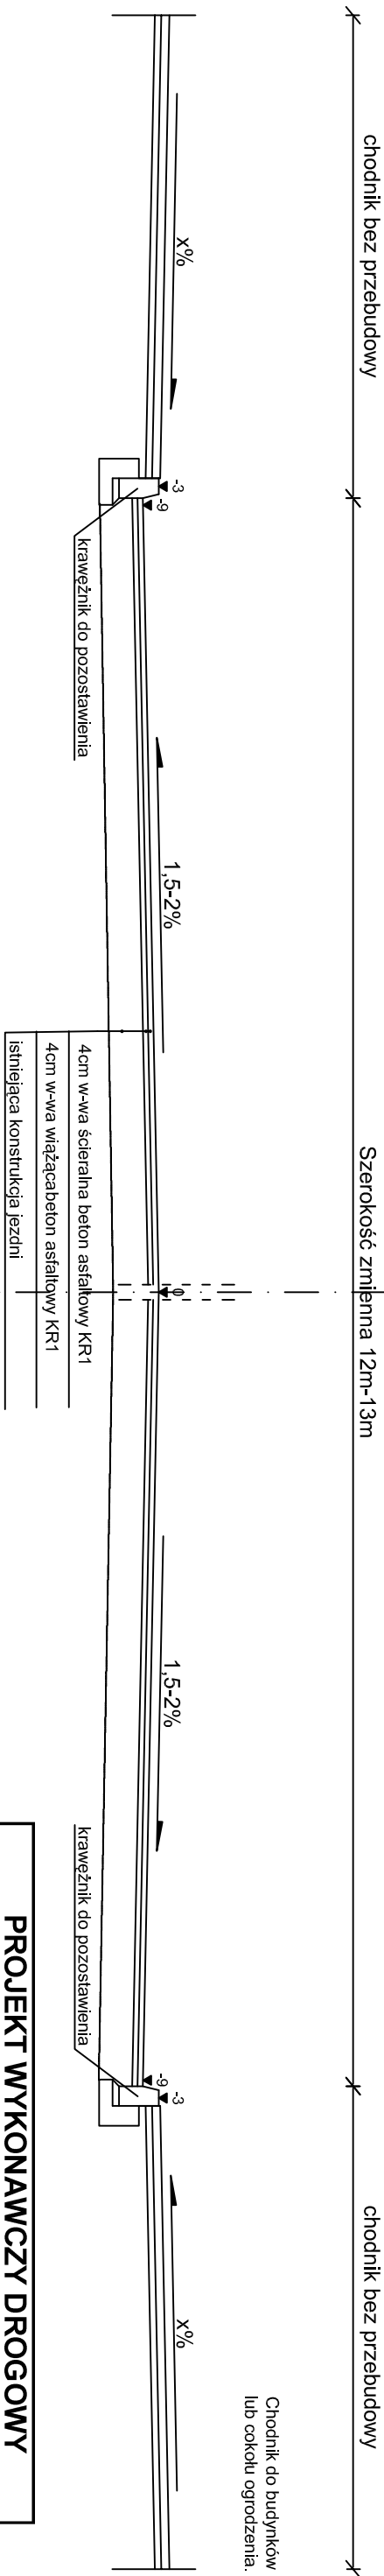

PROJEKT WYKONAWCZY DROGOWY		
OBJEKT: PRZEBUDOWA DRÓG GMINNYCH UL. JANA PAWŁA II I STARY RYNEK WRAZ Z PRZEBUDOWĄ CHODNIKÓW I MIEJSC POSTOJOWYCH		
PRZECIKROJE KONSTRUKCYJNE JEZDNI I CHODNIKÓW		
INWESTOR :		SKALA :
GMINA JEDWABNE		1: 50
PROJEKTOWAŁ : JAN CZYZEWSKI upr. projektowe nr UAN 7343-21/91	PODPISY:	RYSUJEK:
OPRACOWAŁ : mgr inż. Sebastian Rafał Czyżewski upr. budowlane nrPDL/0031/OWOD/08		3a