




PRZEKRÓJ KONSTRUKCYJNY C-C
SKALA 1:50

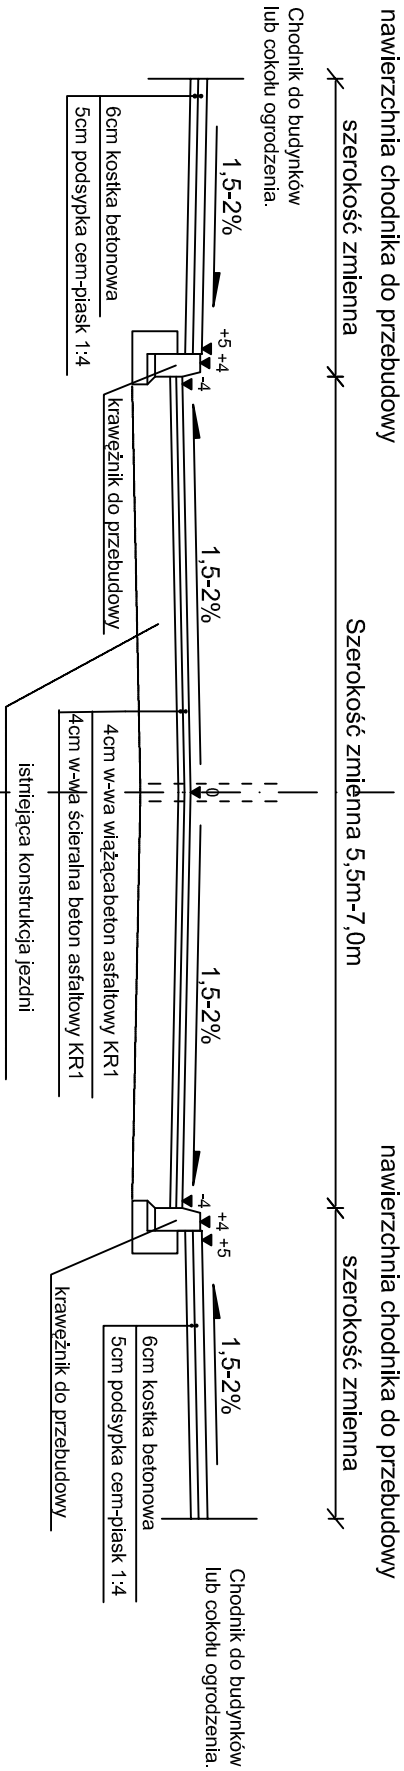

PRZEKRÓJ KONSTRUKCYJNY D-D
SKALA 1:50

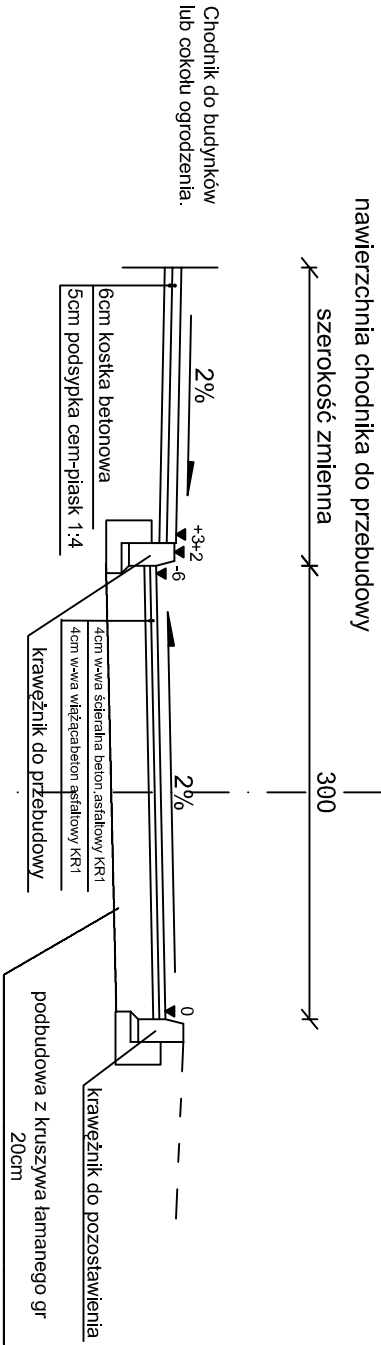

PRZEKRÓJ KONSTRUKCYJNY E-E
SKALA 1:50

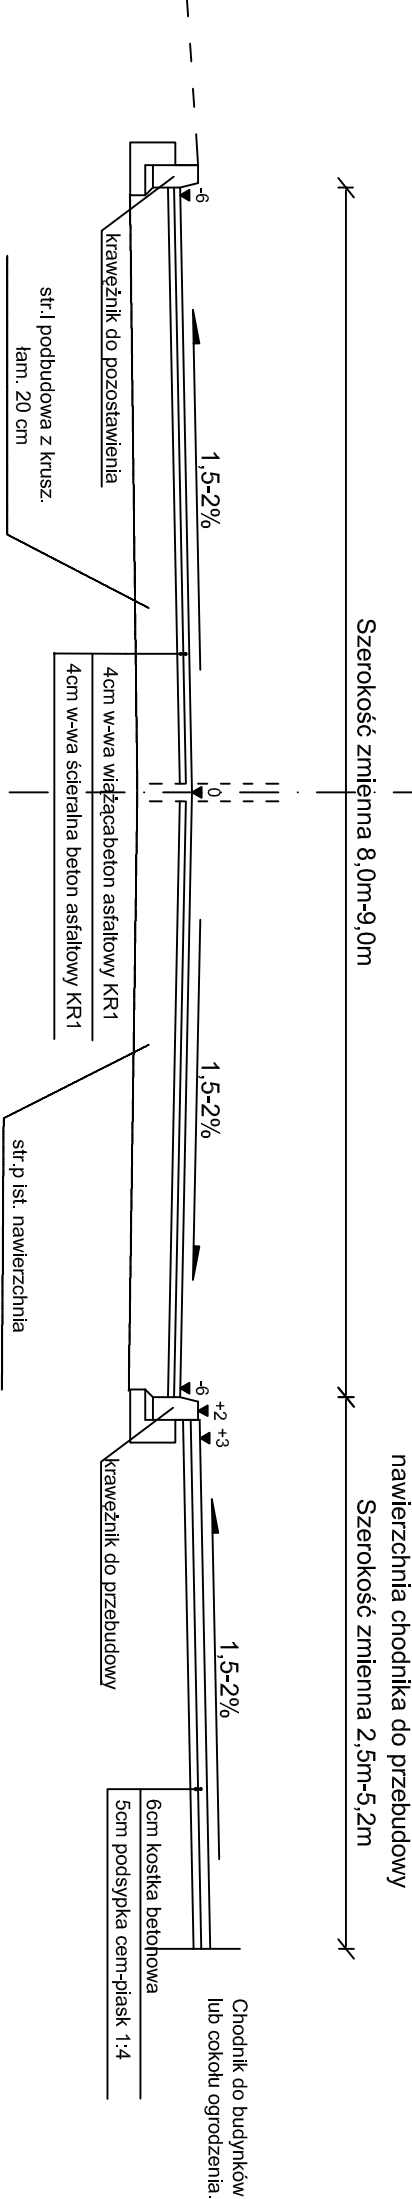

PROJEKT WYKONAWCZY DROGOWY		
OBJEKT: PRZEBUDOWA DRÓG GMINNYCH UL. JANA PAWEŁA II I STARY RYNEK WRAZ Z PRZEBUDOWĄ CHODNIKÓW I MIEJSC POSTOJOWYCH		
PRZECIOJE KONSTRUKCYJNE JEZDNI I CHODNIKÓW		
INWESTOR :	SKALA :	
GMINA JEDWABNE	1: 50	
PROJEKTOWAŁ :	PODPISY:	RYSUJEK:
JAN CZYZEWSKI		3b
upr. projektowe nr UAN 7348-2/91		
OPRACOWAŁ :		
mgr inż. Sebastian Rafał Czyżewski		
upr. budowlane nrPDL/0031/OMOD/08		