
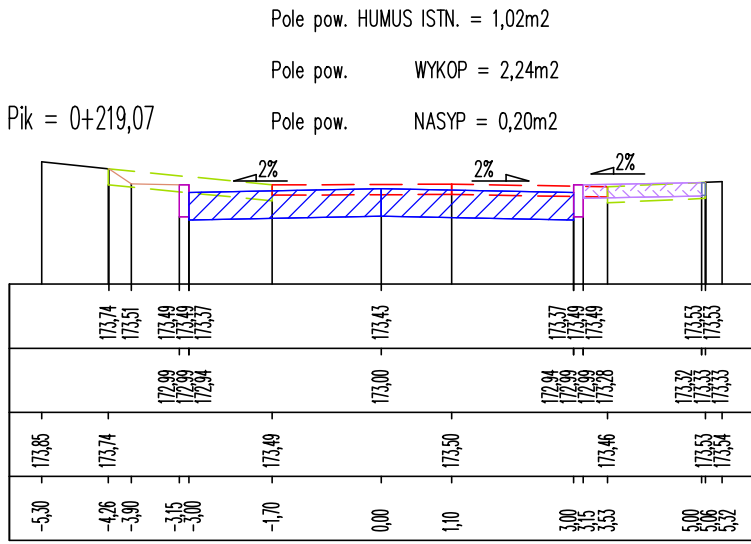
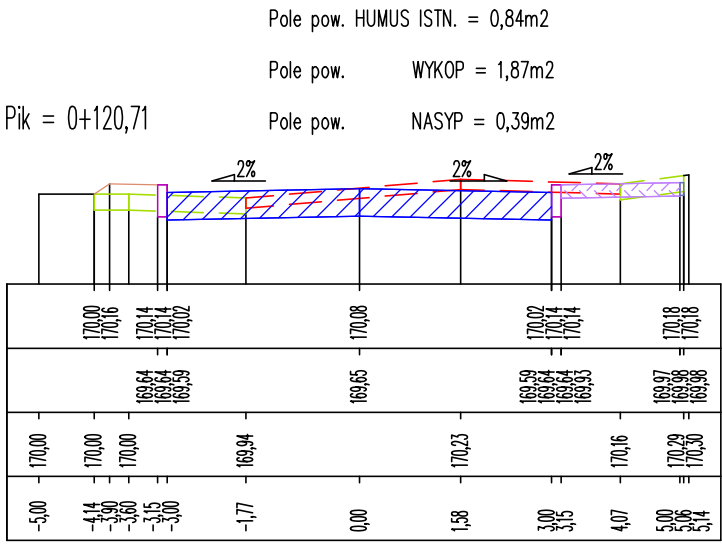
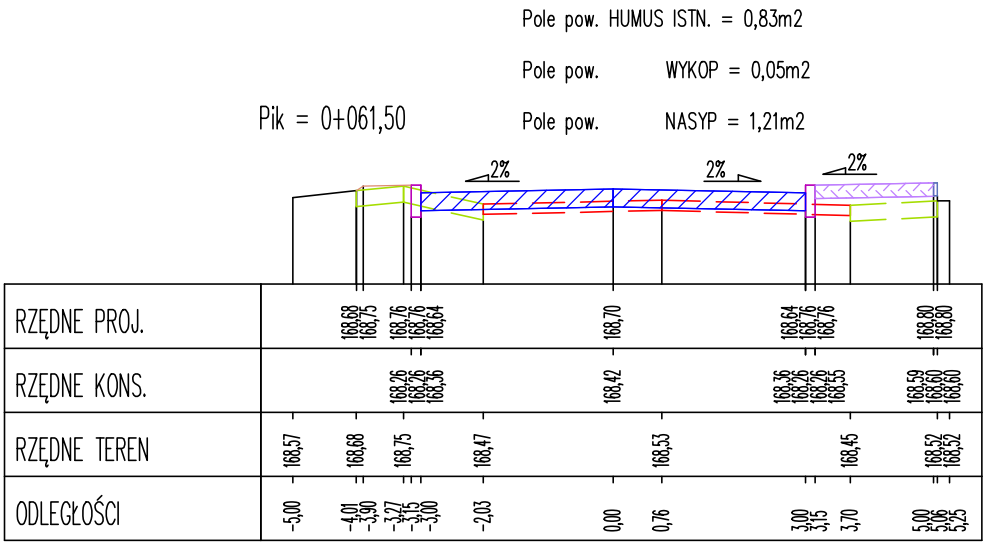
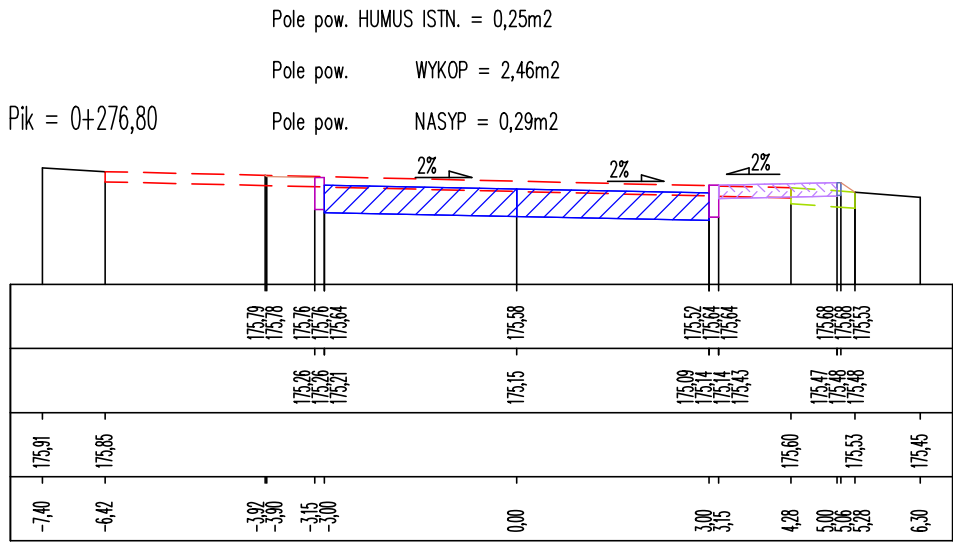
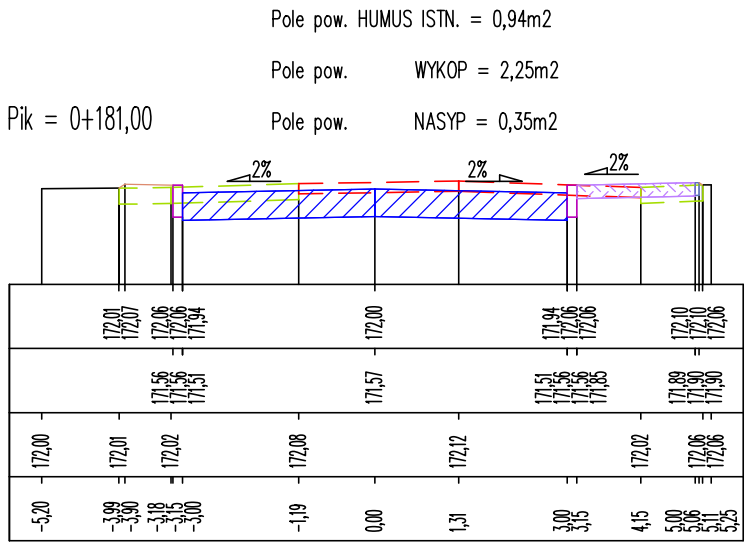
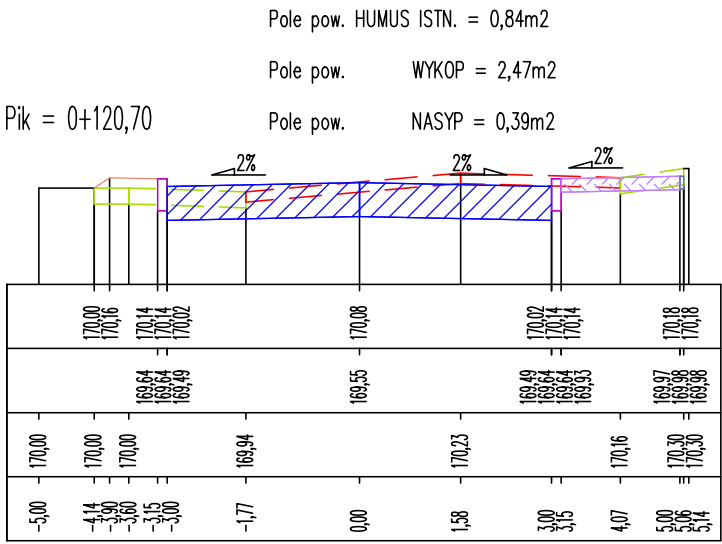
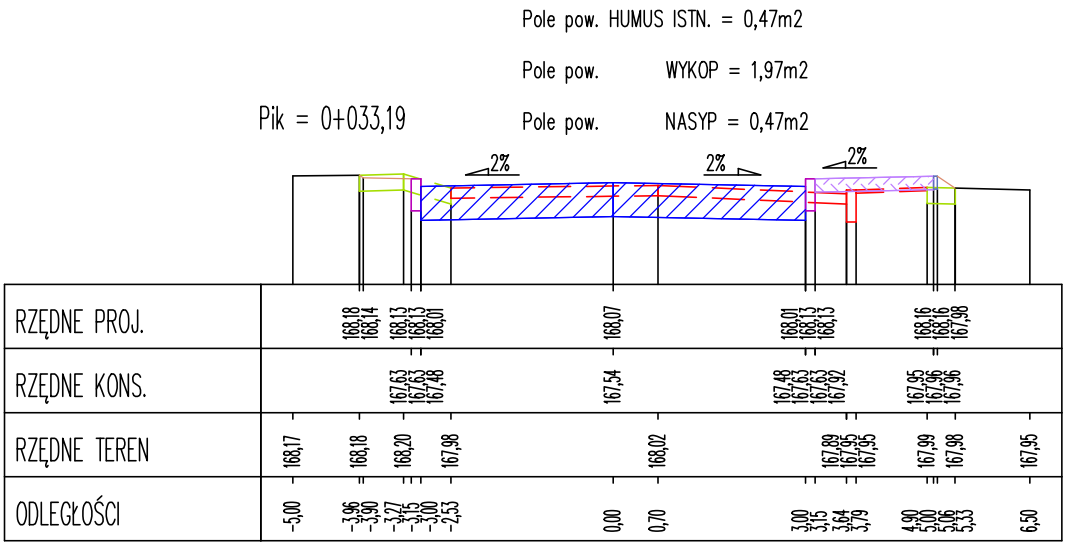


- OZNACZENIA:
- proj. jezdnia
  - proj. chodnik
  - proj. teren
  - proj. kr. bet. zwykły 15x30cm
  - proj. obrzeże bet. 6x20cm
  - istn. humus do usunięcia
  - istn. now. do rozbiórki

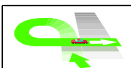

 <b>ZPJ „LAZAR”</b> ZPJ „LAZAR” Adam Łazarski, 18-400 Łomża, ul. Kierzkowa 118A tel. 086-2180344, kom. 607913126 NIP: 718-111-08-86 REGON: 200147783			
Nazwa i adres inwestycji	<b>Przebudowa dróg gminnych nr 104699B – ul. Polna i nr 109653B ul. M. Skłodowskiej-Curie w Jedwabnym</b>		
Inwestor	Gmina Jedwabne 16-420 Jedwabne ul. Zwirki i Wigury 3		
Nazwa rysunku	<b>PRZEKROJE POPRZECZNE</b> <b>- trasa 1 (ul. M. Skłodowskiej-Curie)</b>		
Data opracowania: 15/12/2015 r.	Faza: P.W.	Skala: 1:100	Nr rys. 6/1
Branża	Imię i nazwisko	Nr uprawnień Izba inż.	Podpis
Drogowa: autor	mgr inż. Adam Łazarski	UAN 7342-38/92	
Opracował:	inż. Radosław Piascik		