



PRZEDSIĘBIORSTWO
PROJEKTOWO-INWESTYCYJNE
"DOMINO" S.C
W. Paprocki, K. Zwornicki
18-400 Łomża, Al. Legionów 131.

FAZA
PW

Nazwa:

Profil linii drenażowych

Obiekt:

Przebudowa drogi gminnej we wsi Kubrzany
Kubrzany [0001] dz. nr 121 i 134

Rys. nr:
3

Inwestor

Gmina Jedwabne

Adres:

18-420 Jedwabne ul. Żwirki i Wigury 3

Skala:

1:100/500

Nazwisko i imię

Data

Podpis

Proj.

mgr inż. Krzysztof Zwornicki

upr. proj. w specjalności sieci i inst. sanitarne UAN 7342-30/93

07.2017

Niniejszy projekt jest chroniony prawem autorskim (KC oraz Dz.U.Nr.24,poz.83 z 04.02.1994r.)
Powielanie i wykorzystywanie bez zgody autora projektu jest zabronione.



Rzędna p.p.150.00 m.n.p.m.


Rzędna terenu istn./proj.

Rzędna dna kanału

Zagłębienie istn./proj.


Spadek / Średnica, materiał

Odległości

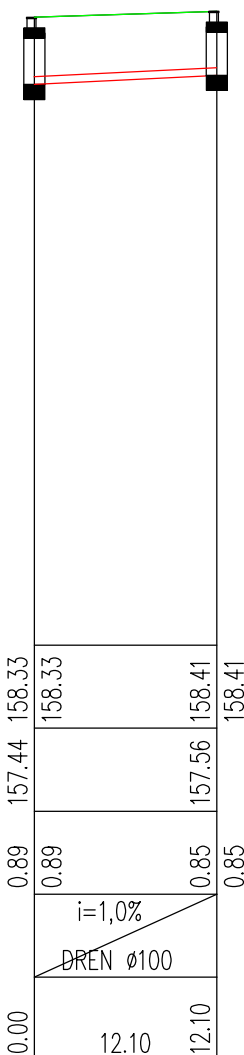

D1

S1

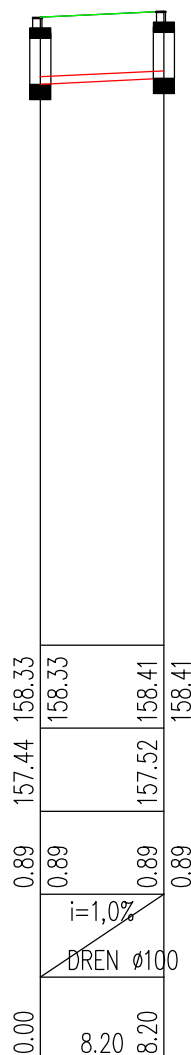

D1

S2



Oznaczenia