

MAPA DO CELÓW PROJEKTOWYCH

Jedwabne dz. 1284/5

Oznaczenie kancelarii/ze zgłoszenia pracy geodezyjnej

GN.11.66.40.23/0.2018

Województwo

podlaskie

Powiat

tomzyski

Jednostka ewidencyjna

200701_4

Obwód ewidencyjny

Jedwabne

Skala mapy

1:500

Nazwa układu współrzędnych

Krasiński 1986

Mapa aktualna na dzień

25.10.2018

Oznaczenie granic obszaru, który był przedmiotem aktualizacji

Służebność gruntowa mająca wpływ na zagospodarowanie gruntów zlokalizowanych w granicach

Księga Własności nie budowa.

Oznaczenie i symbol konturu użytku gruntowego, który nie jest ujętym w bazie danych ewidencji gruntów i budynków

Brak

Nr roboty wykonawcy

5254/18/1/8

USŁUGI GEODEZYJNE

Tadeusz Wiśniewski

18-421 Piątnica Poduchowna

ul. Krotka 7, tel. 604 501 017


NIP 7181060468, R. 200826024

Imię i nazwisko wykonawcy

Tadeusz Wiśniewski

Nazwa / imię i nazwisko wykonawcy oraz data i podpis osoby reprezentującej wykonawcę

Imię i nazwisko, nr uprawnień oraz data i podpis geodety uprawnionego, który opracował mapę

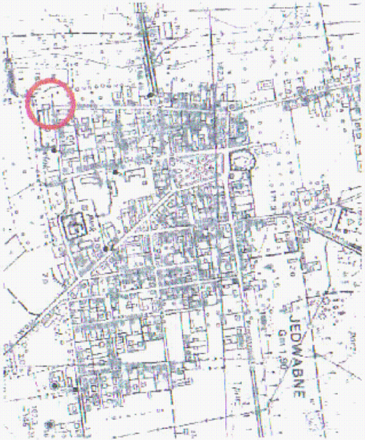

SZKIC ORIENTACYJNY

Pracownik geodezyjny, który jest odpowiedzialny za realizację projektu, powinien przedstawić dowód na to, że jest on uprawniony do wykonywania takich prac. W tym celu należy przedstawić dowód na to, że jest on uprawniony do wykonywania takich prac. W tym celu należy przedstawić dowód na to, że jest on uprawniony do wykonywania takich prac.

Organ prowadzący, posiadający zasoby geodezyjne i kartograficzne

STAROSTA LÓWŻYŃSKI

Identyfikator ewidencyjny

P. 2007. 2018. 1657


Data wykonania operacji technicznej do ewidencji nieruchomości

2018 - 11 - 02

Imię i nazwisko osoby reprezentującej organ

z up. STAROSTY

Wydział Geodezji, Kartografii, Katastru

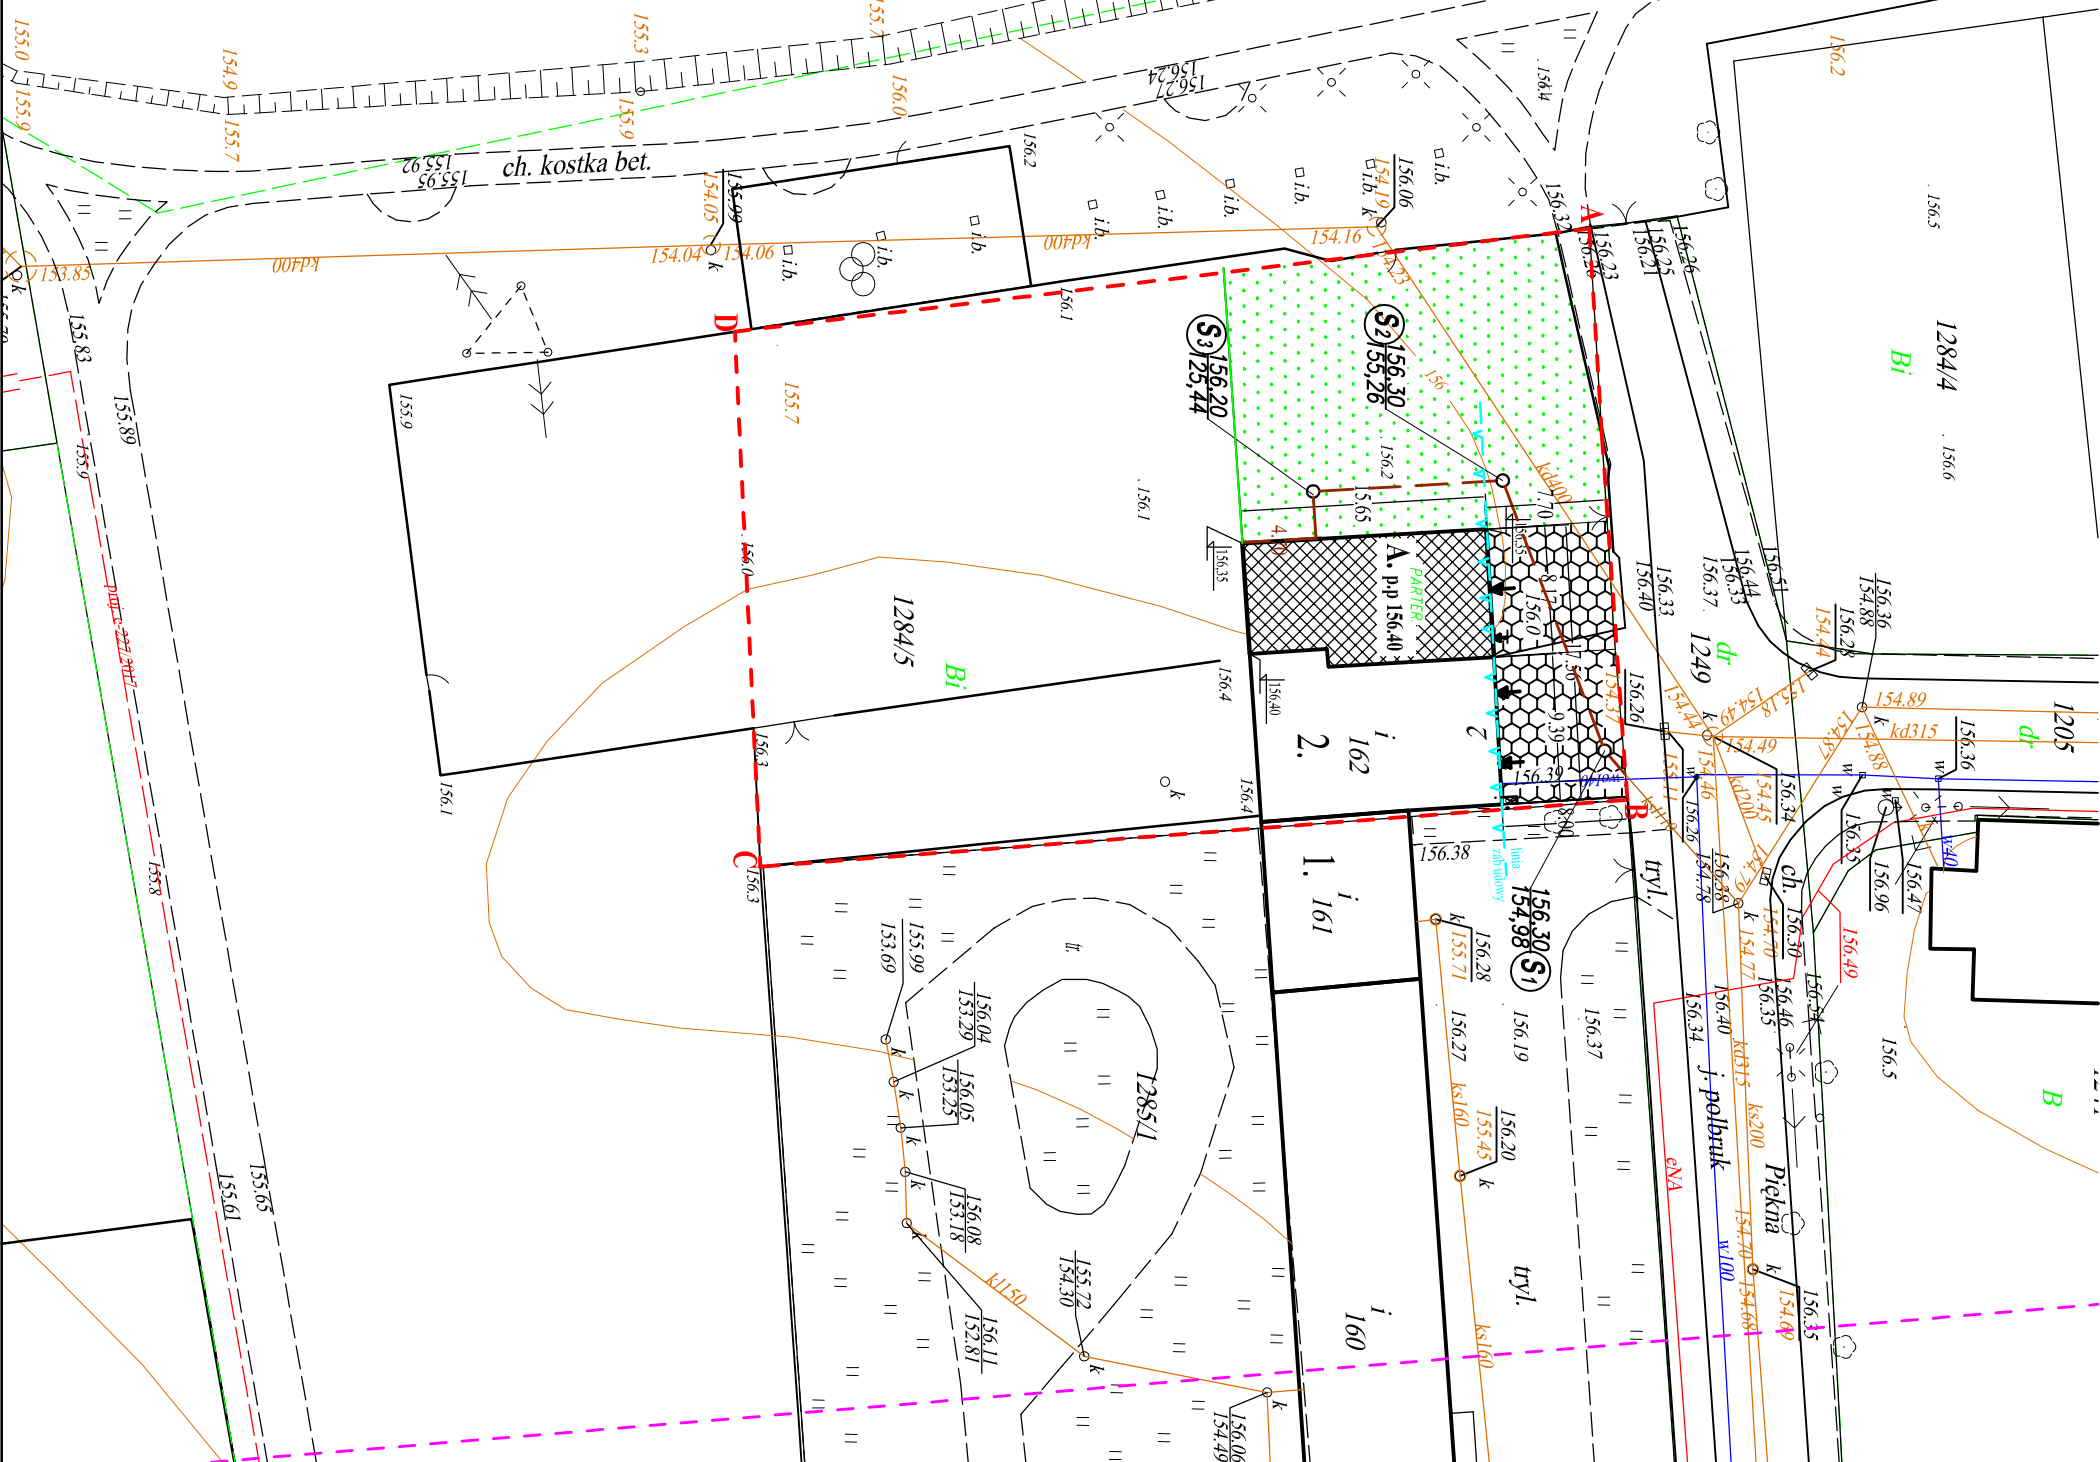

INWENIARZ DLA WYKONAWCY
DZIAŁKI BUDOWLANEJ nr geod. 1284/5
położonej w Jedwabnem ul. Piękna
Rozbudowa wraz z przebudową budynku Ochotniczej Straży
Pożarnej w Jedwabnem z niezbędną infrastrukturą techniczną

INWESTOR: Gmina Jedwabne
18-420 Jedwabne
ul. Żurki Wigury

- LEGENDA
- Budynek usługowy murowany piętrowy kryty papa
 - Budynek istniejący OSP murowany parterowy

- A. Projektowana rozbudowa wraz z przebudową budynku OSP
- pow. zabudowy 274,80m²
 - pow. użytkowa 231,25 m²
 - kubatura 883,00 m³
- S - projektowany pojemnik na odpady stałe

- Przyłącze wodociągowe istniejące
 - Projektowane przyłącze kanalizacyjne
 - Przyłącze energetyczne istniejące
- projektowany pas zieleni niskiej
podjazd utwardzony - polbruk

Nie dokonano modyfikacji mapy do celów projektowych

Zestawienie powierzchni:

Lp.	Zagospodarowanie części działki nr 1284/5	Pow. działki
1.	objętej decyzją o warunkach zabudowy	1950,00 m ²
2.	Calkowita pow. zabudowy	274,80
3.	Pow. utwardzonego podjazdu	137,85
4.	Pow. terenów zielonych	1537,35
5.	Razem	1950,00

polbruk – planowane utworzenie drogi dojazdowej oraz dojeżdż. wg oddzielnego opracowania
ABCD Obszar planowanej inwestycji oraz obszar oddziaływania na środowisko
(mieści się w granicach własnej działki)

Biurow Obsługi Inwestycji Fabian Okutowski
18-400 Łomża, ul. Przytułna 9 tel. (602)596065

OBIEKT	Rozbudowa wraz z przebudową budynku OSP
STADIUM	wraz z niezbędną infrastrukturą techniczną
ADRES	Plan zagospodarowania działki nr 1284/5
INWESTOR	18-420 Jedwabne, ul. Piękna
PROJEKTANT	Gmina Jedwabne
NR ARKUSZA	inż. Fabian Okutowski tom 33/83
	SKALA STAD DATA
	1:500 PT 07.11.2018r