



## RZUT PARTERU 1 : 100

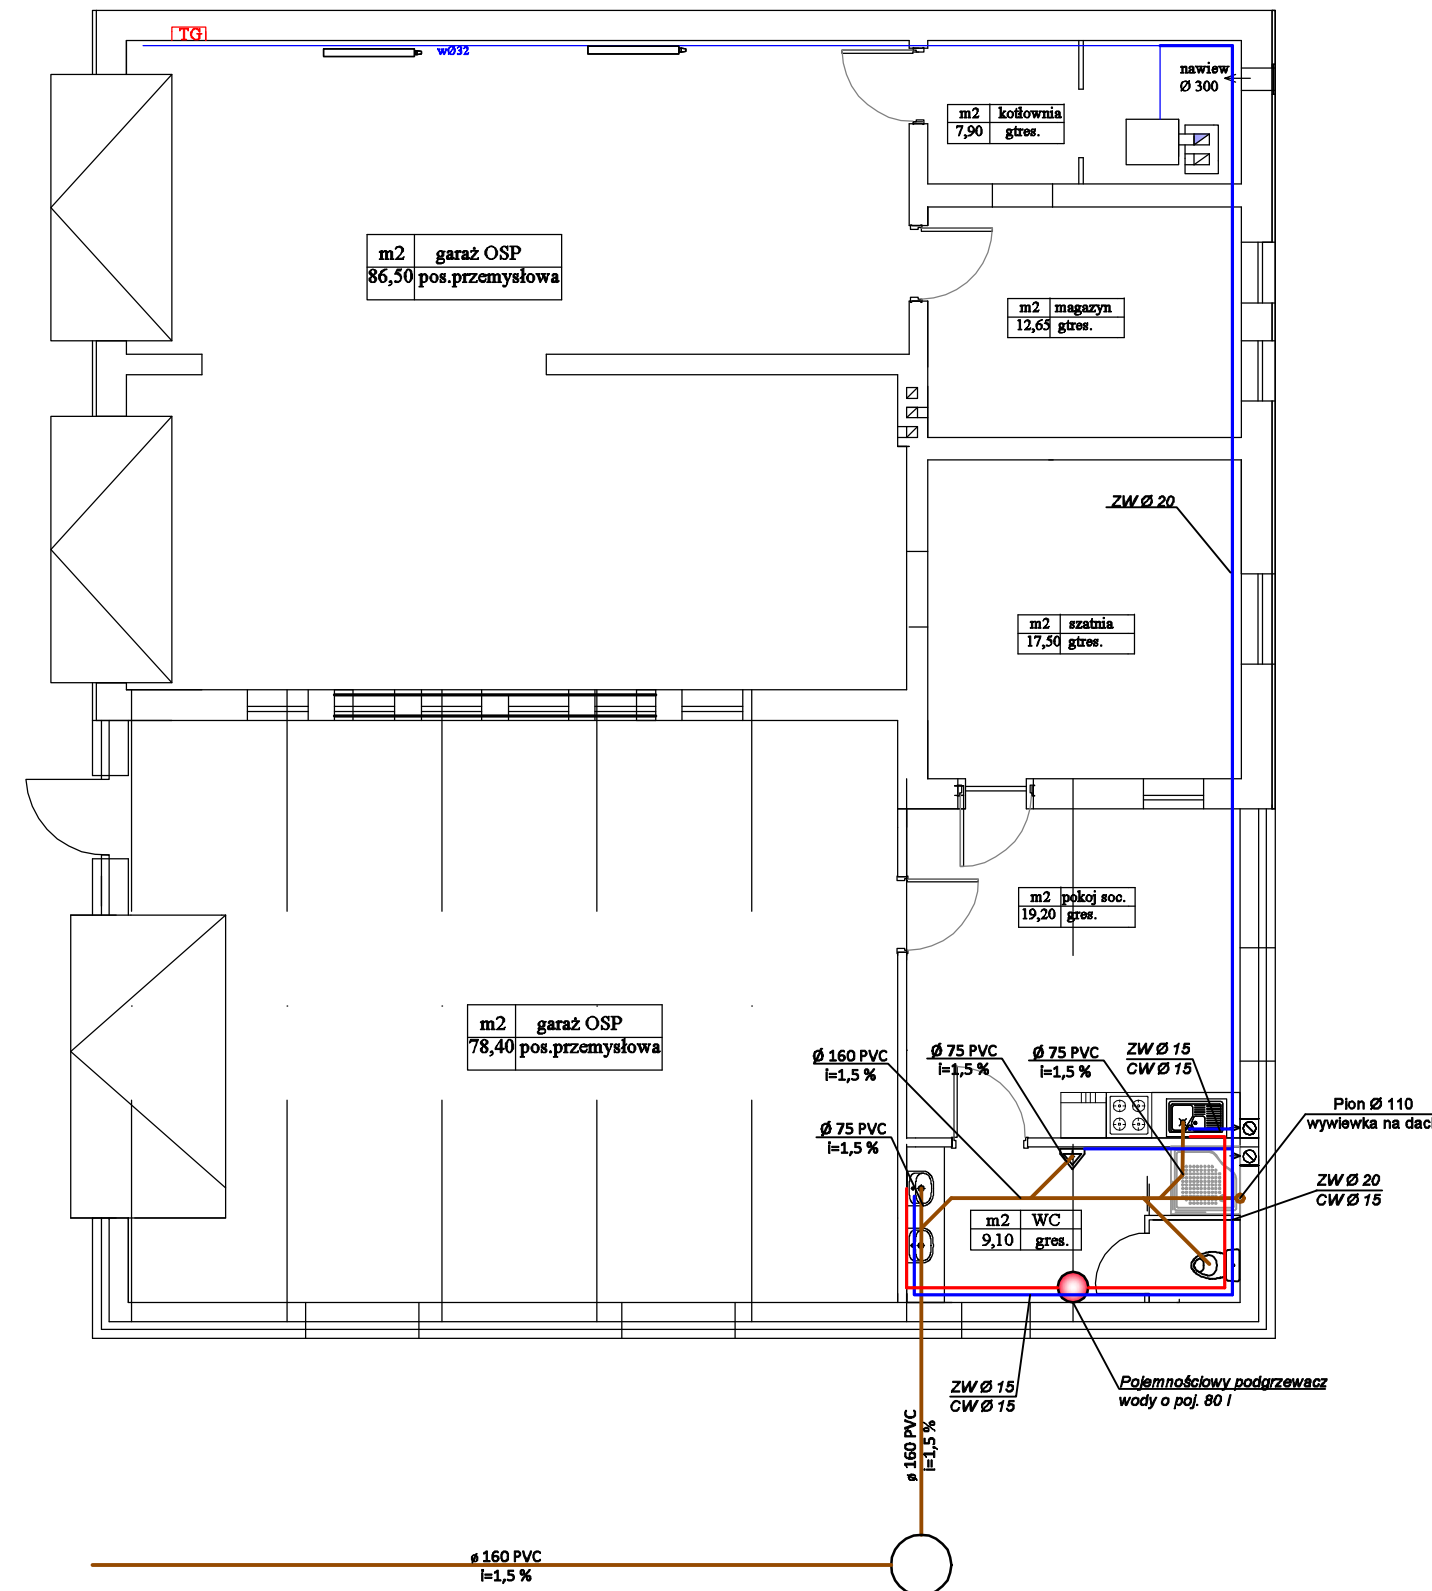

## LEGENDA

Instalacja c.o.

- ciepła woda  
— zimna woda  
— kanalizacja

	<b>Usługi Projektowe – mgr inż. Krzysztof Duda</b> <b>18–400 Łomża, ul. Woźniowska 36</b>		
	<b>Objekt:</b> ROZBUDOWA I PRZEBUDOWA BUDYNKU OSP W JEDWABNEM <b>Adres:</b> Jedwabne, ul. Piękna 2, dz. 1284/5		
<b>Tytuł rysunku:</b> <div style="text-align: center;"><b>INSTALACJA WOD-KAN</b></div>			
<b>ZESPÓŁ AUTORSKI</b>			
<b>Brzanka:</b>	<b>Imię i nazwisko</b>	<b>Nr. upr. proj.</b>	<b>Data</b>
Sanitarna Projektant	mgr inż. Krzysztof Duda	ŁOM – 42	21.11.2018r
<b>Skala:</b>	<b>1:100</b>	<b>Nr. rysunku:</b>	<b>3</b>