


PWD-W 210 EKO
belka IPE 180

PRZĘKROJ PIONOWY 1 : 50

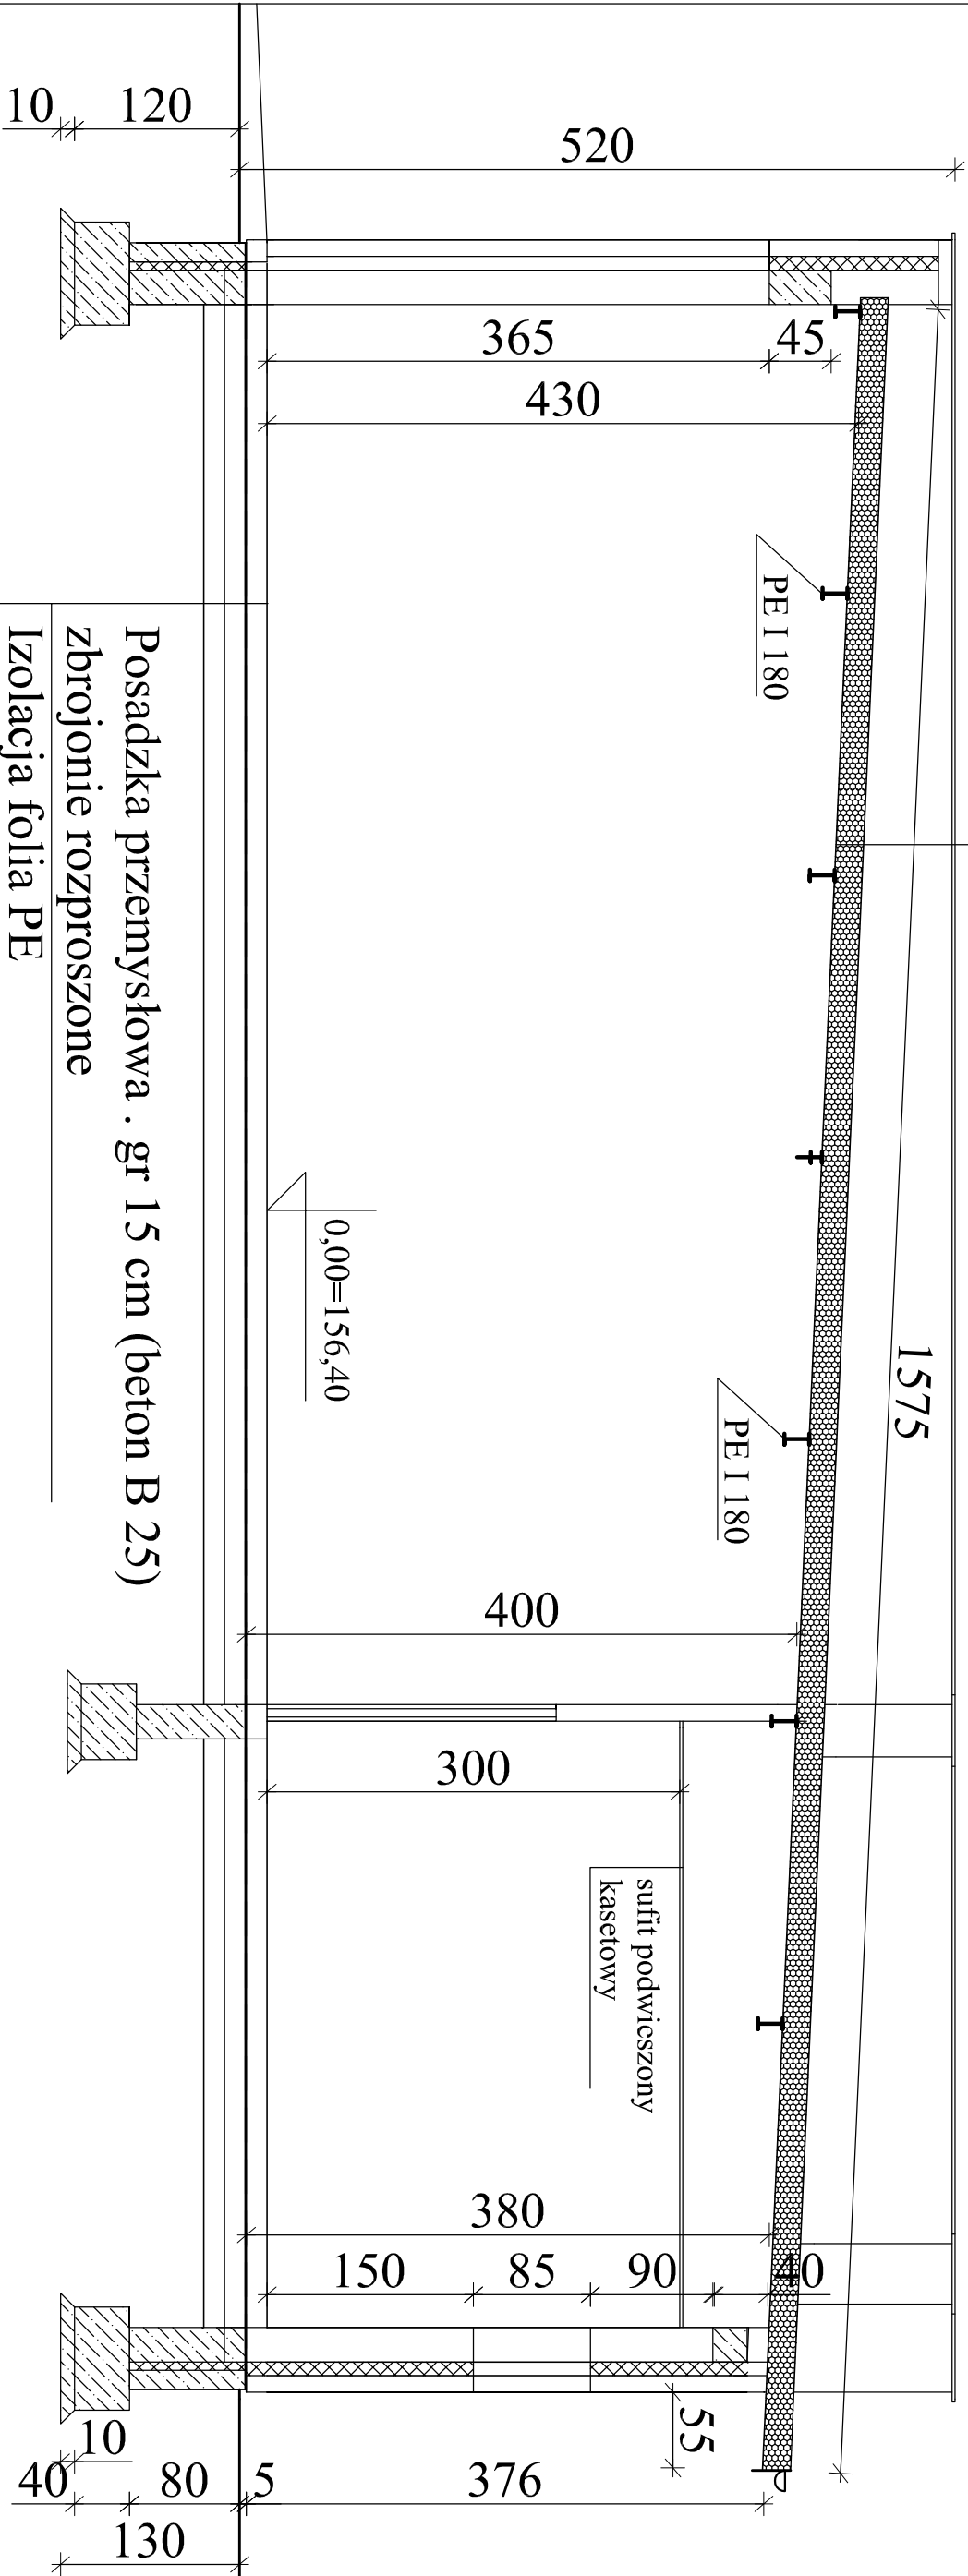

Posadzka przemysłowa . gr 15 cm (beton B 25)
zbrojone rozproszone

Izolacja folia PE

beton B 15 dylatowany co 6 m gr. 15cm
pospółka gr 15 cm zageszana mechanicznie

Biuro Obsługi Inwestycji Fabian Okurowski	
18-400 Łomża, ul Przytułna 9 tel.602596065	
OBIĘKT	Rozbudowa wraz z przebudową
	budynku OSP w Jedwabnem
STADIUM	Projekt budowlany
ADRES	18-420 Jedwabne ul. Piękna 2
OPRACOWAŁ	inż. Fabian Okurowski Łom 33/82
NR ARKUSZA	SKALA STAD
1:50	PT 7.11.2018r