


UWAGA!

- fazy rozdzielnic obciążyć równomiernie
- w rozdzielnic pozostawić rezerwę min. 30% miejsca

ROZDZIELNICA R-G

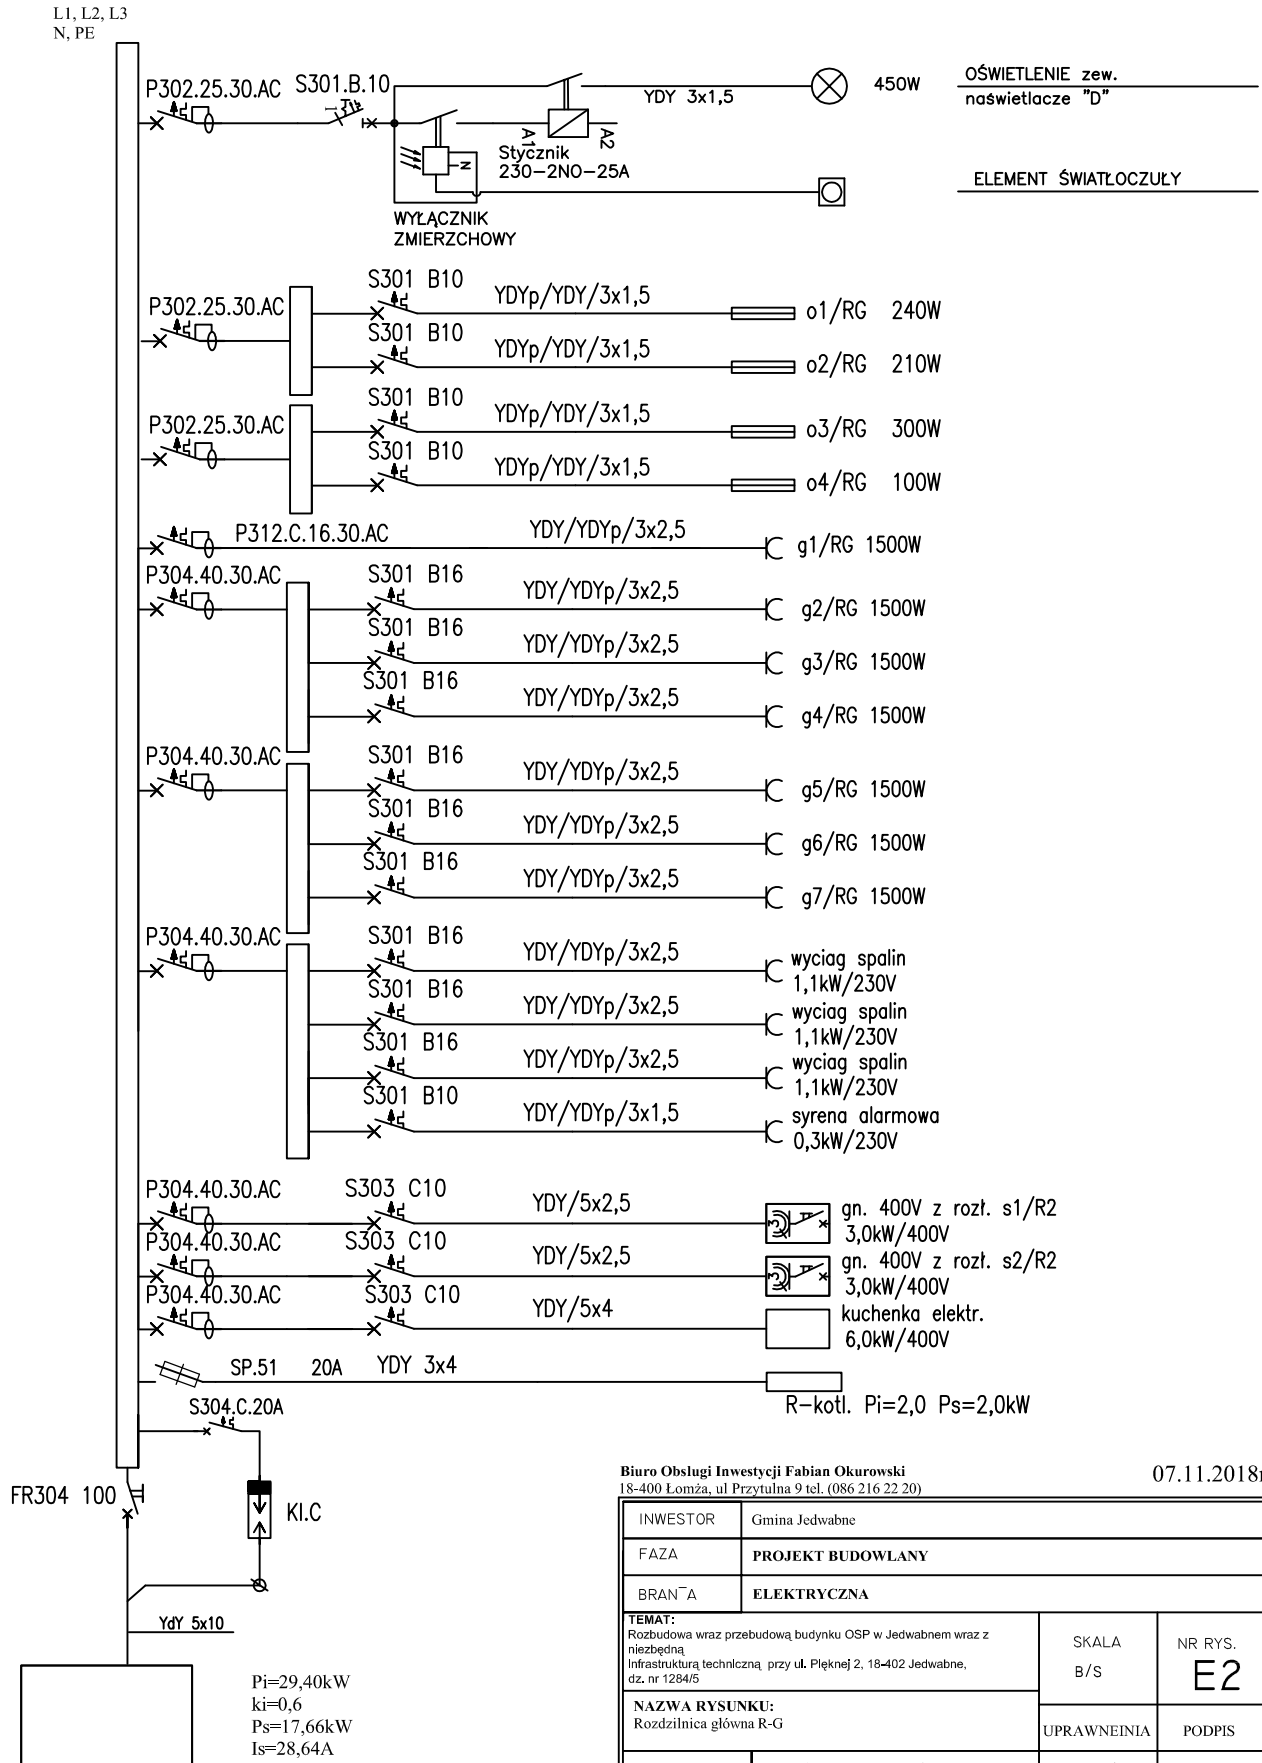

Biurow Obsługi Inwestycji Fabian Okurowski
18-400 Łomża, ul. Przytulna 9 tel. (086 216 22 20)

07.11.2018r

INWESTOR	Gmina Jedwabne		
FAZA	PROJEKT BUDOWLANY		
BRANŻA	ELEKTRYCZNA		
TEMAT:	Rozbudowa wraz przebudową budynku OSP w Jedwabnem wraz z niezbędną infrastrukturą techniczną przy ul. Pięknej 2, 18-402 Jedwabne, dz. nr 1284/5	SKALA	NR RYS.
NAZWA RYSUNKU:		B/S	E2
PROJEKTANT:	mgr inż. Zenon Szulc	UPRAWNIENIA	PODPIS
		Łom7/84	