


RZUT PARTERU 1 : 100

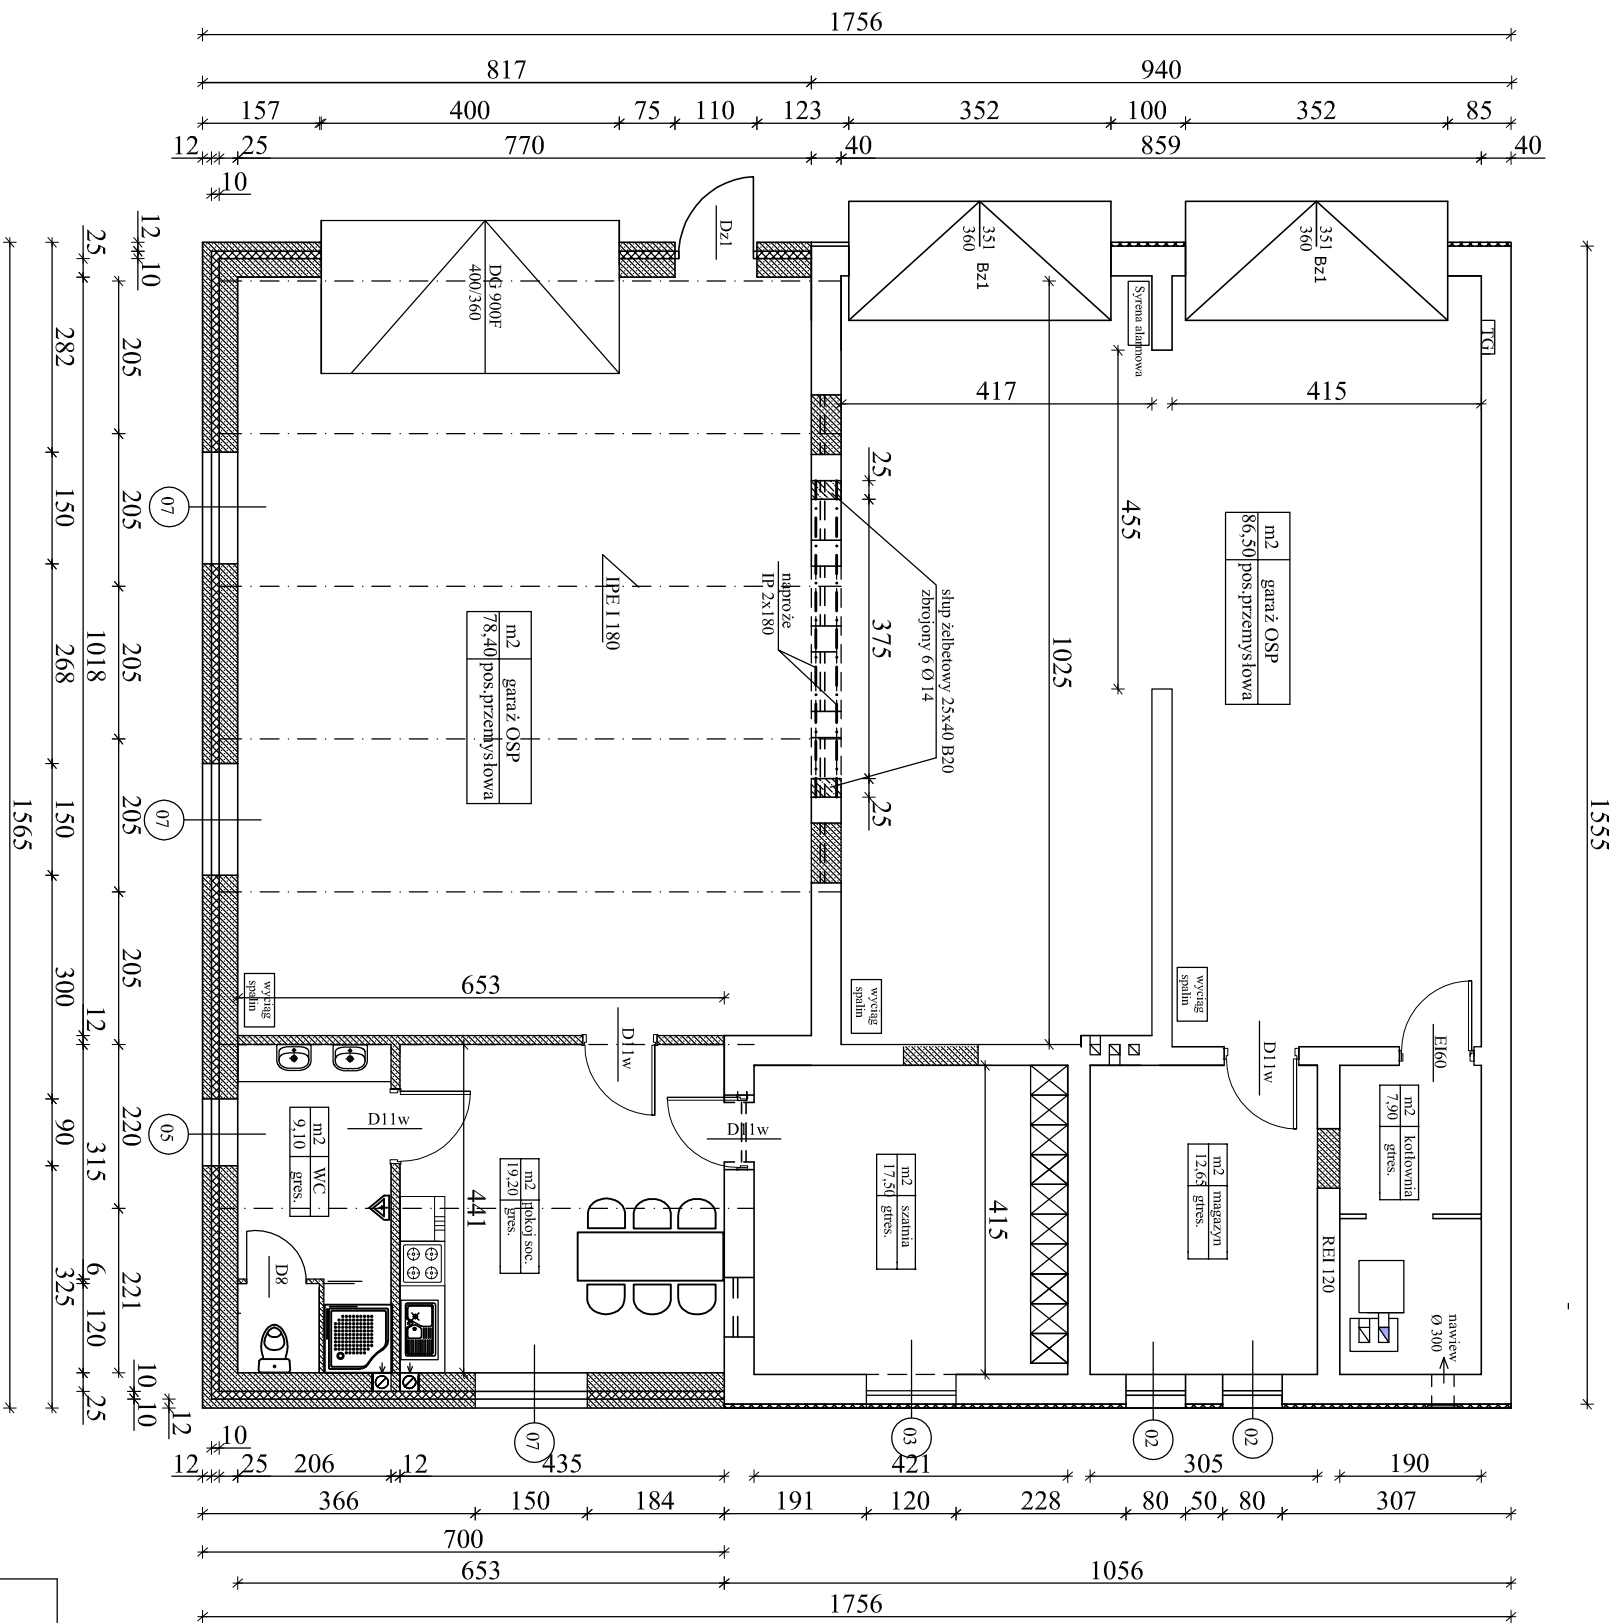

Legenda

- ściany ismiejące
- ściany projektowane
- projektowane ocieplenie

Biuro Obsługi Inwestycji Fabian Okurowski	
18-400 Łomża, ul Przytułna 9 tel.602596065	
OBIEKT	Rozbudowa wraz z przebudowa
STADIUM	budynku OSP w Jedwabnem
ADRES	Projekt budowlany
OPRACOWAŁ	inż. Fabian Okurowski Łom 33/82
NR ARKUSZA	SKALA STAD
1:50	PT 7.11.2018r