


PLAN SYTUACYJNY ZJAZDU PRZESZ CHODNIK

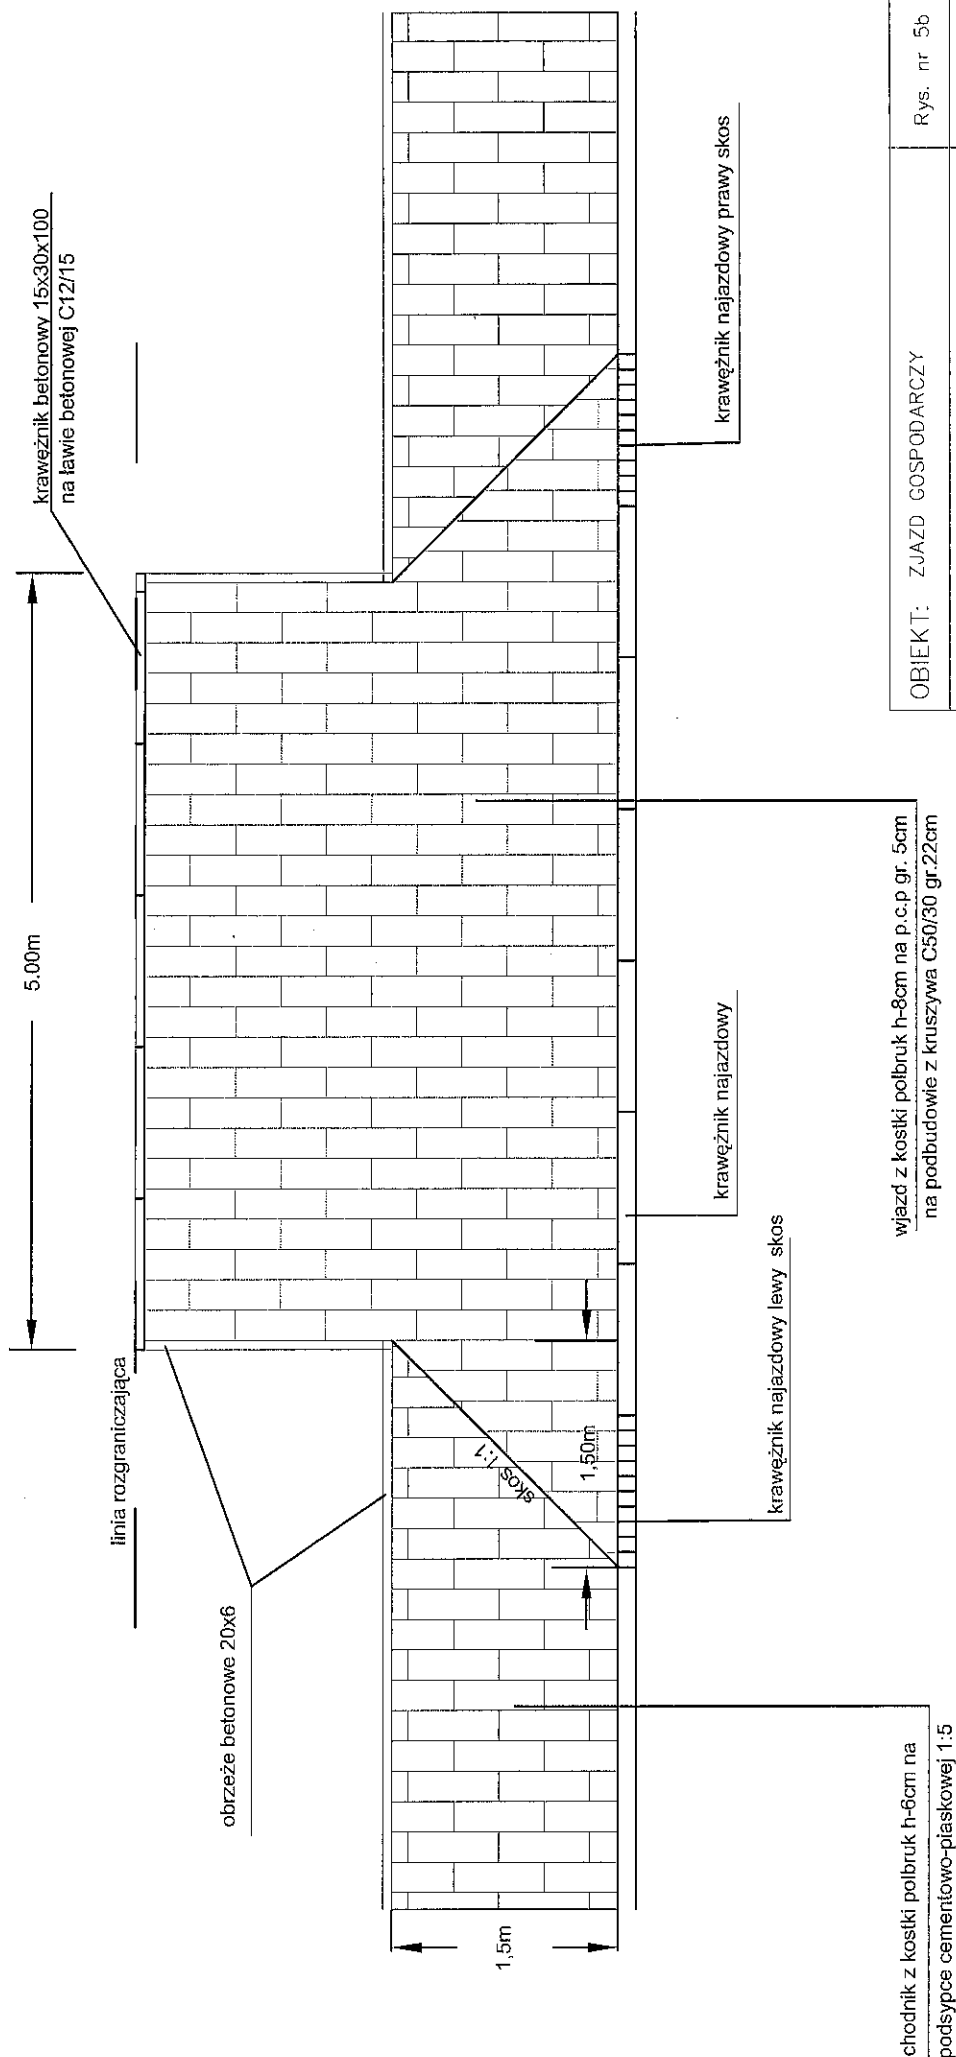

OBIEKT: ZJAZD GOSPODARCZY	Rys. nr 5b
NAZWA RYS: Plan sytuacyjny zjazdu	Skala: 1:50
STADIUM – PW	Data: 05.11.2018
OPRACOWAŁ:	<i>Marek Przystała</i>
Upr. Bud. nr UAN. 7342-25/92 spec. konstrukcyjno-inżynierijnej w zakresie dróg i mostów	