




PLAN SYTUACYJNY ZJAZDU W WYKOPIE

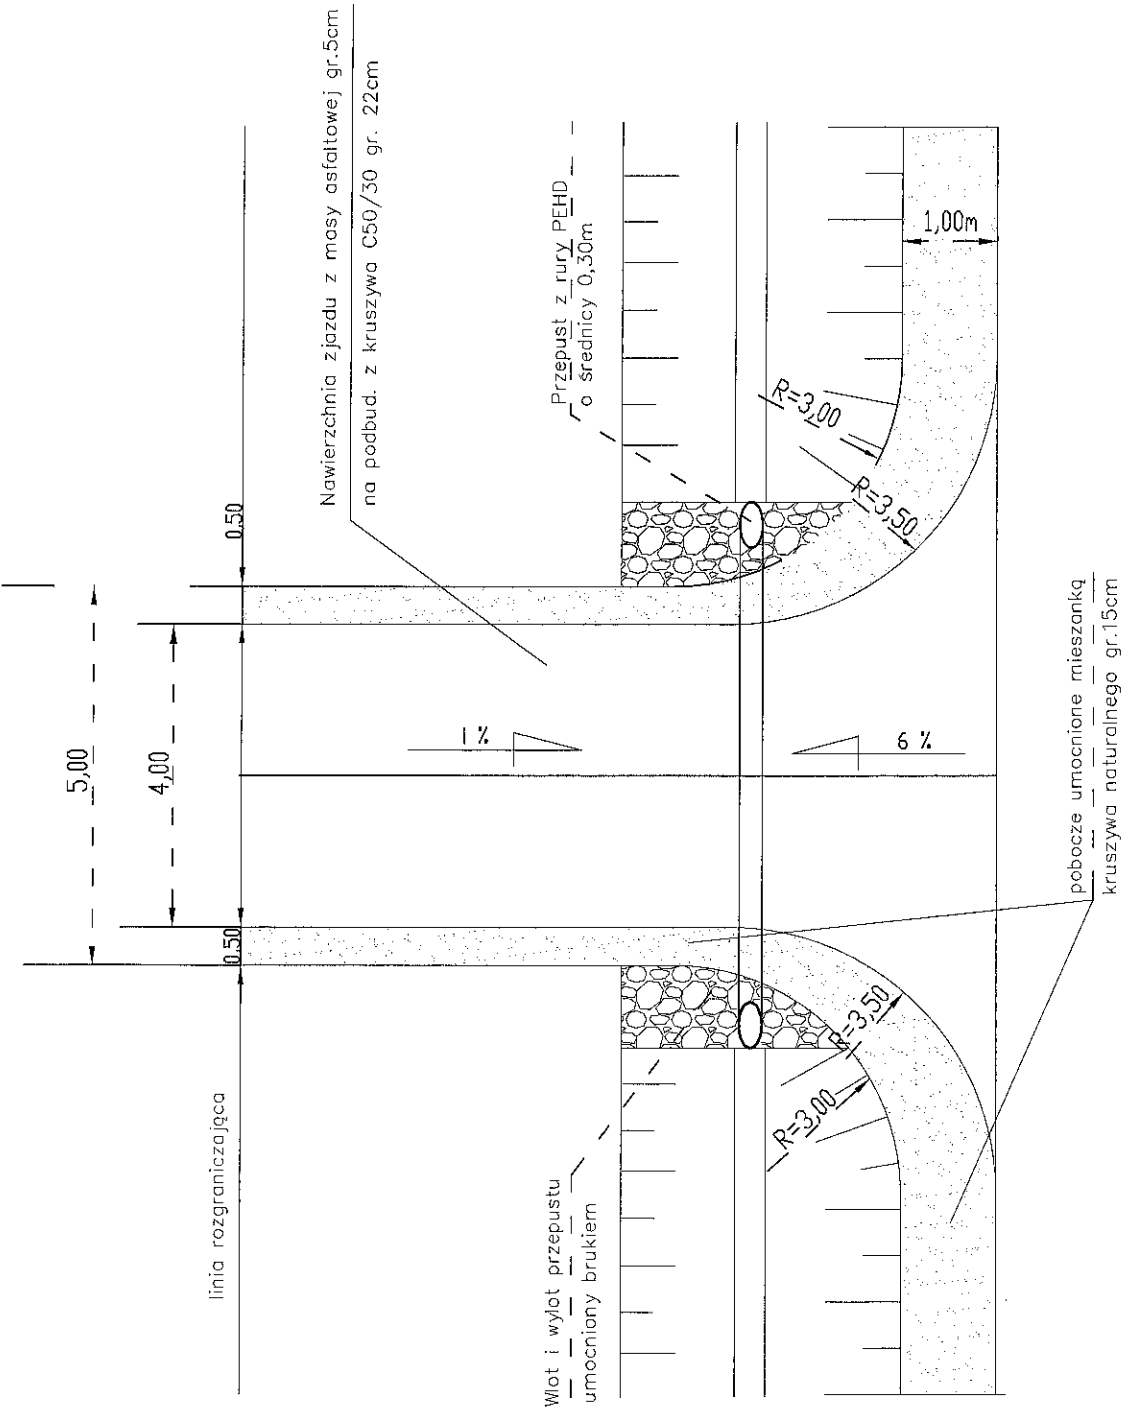

UWAGA: spadek poprzeczny zjazdu zgodny ze spadkiem podłużnym drogi

PLAN SYTUACYJNY ZJAZDU W NASYPIE

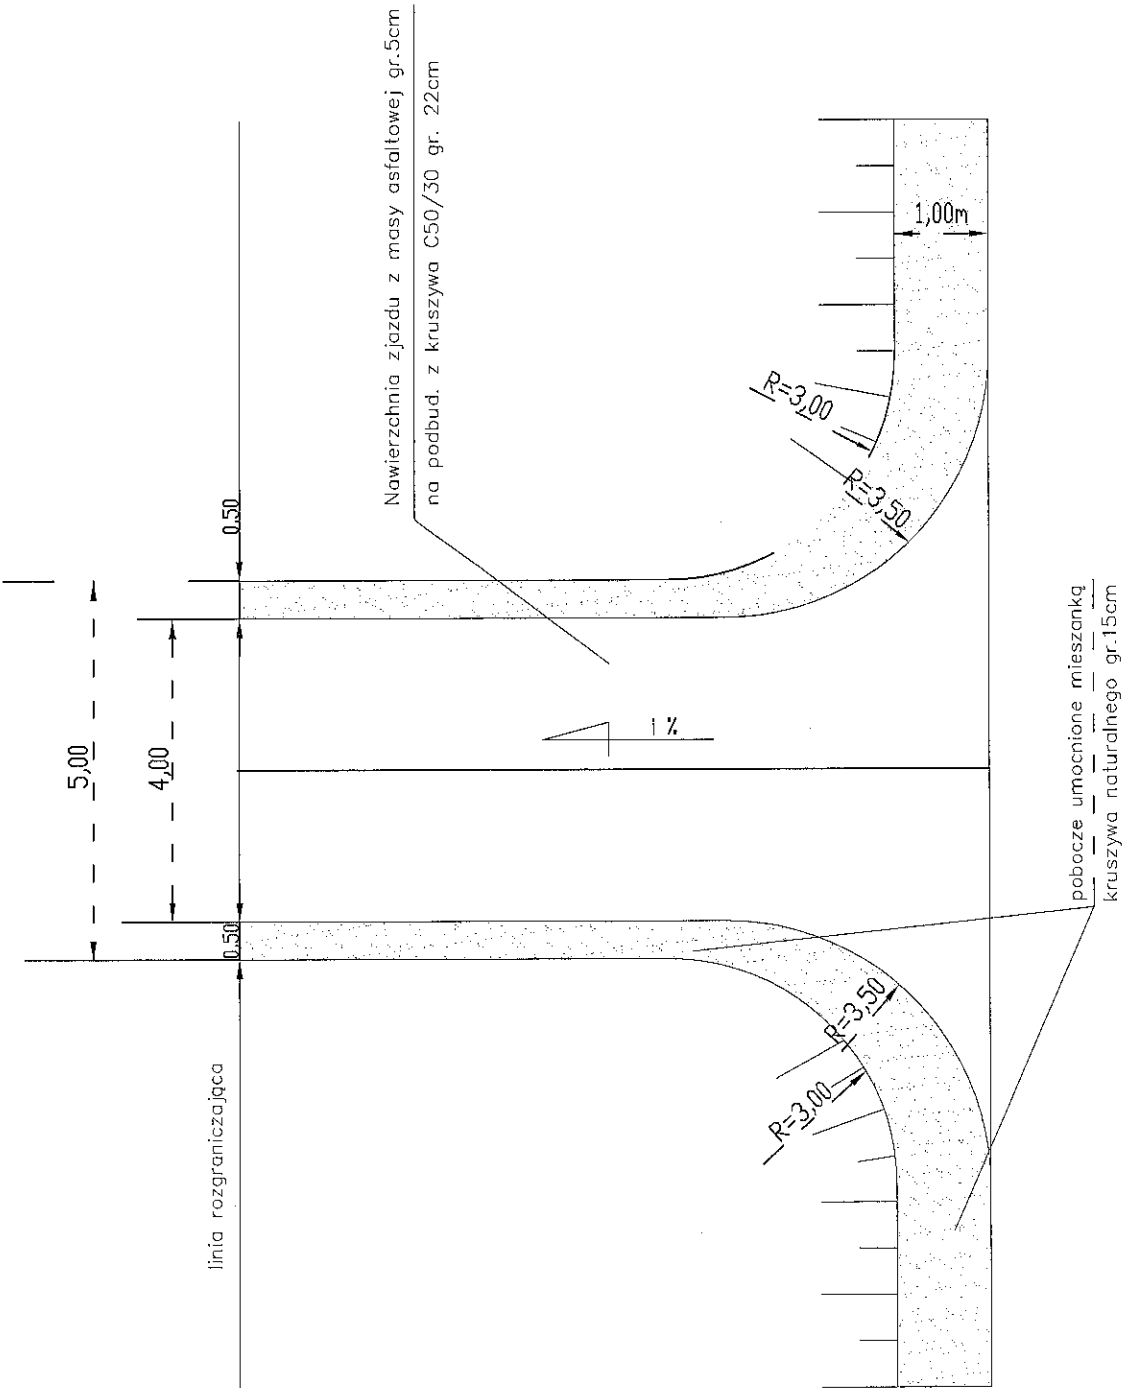

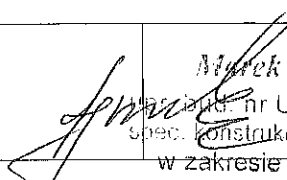OBIEKT: ZJAZD GOSPODARCZY	Rys. nr 5a
NAZWA RYS: Plan sytuacyjny	Skala: 1:100
STADIUM – PB	Data: 05.11.2018r.
OPRACOWAŁ:	<div><div></div><div>Marek Przysuda Inżynier, nr UAN. 7342-25/92 Spec. konstrukcyjno-inżynierskiej w zakresie dróg i mostów</div></div>