



PRZEKRÓJ PRZEPUSTÓW O ŚR. 500MM

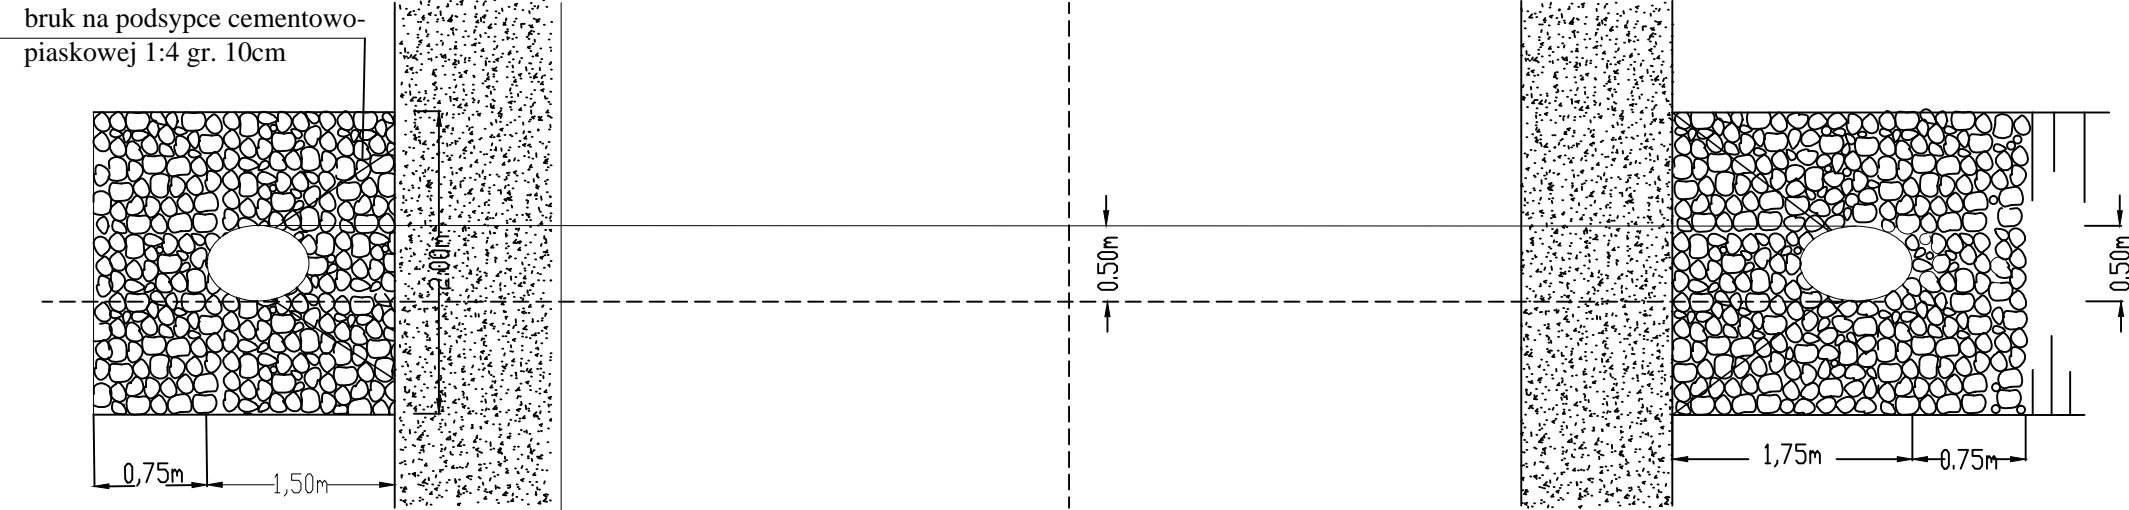

PRZEKRÓJ PRZEPUSTÓW O ŚR. 400 MM

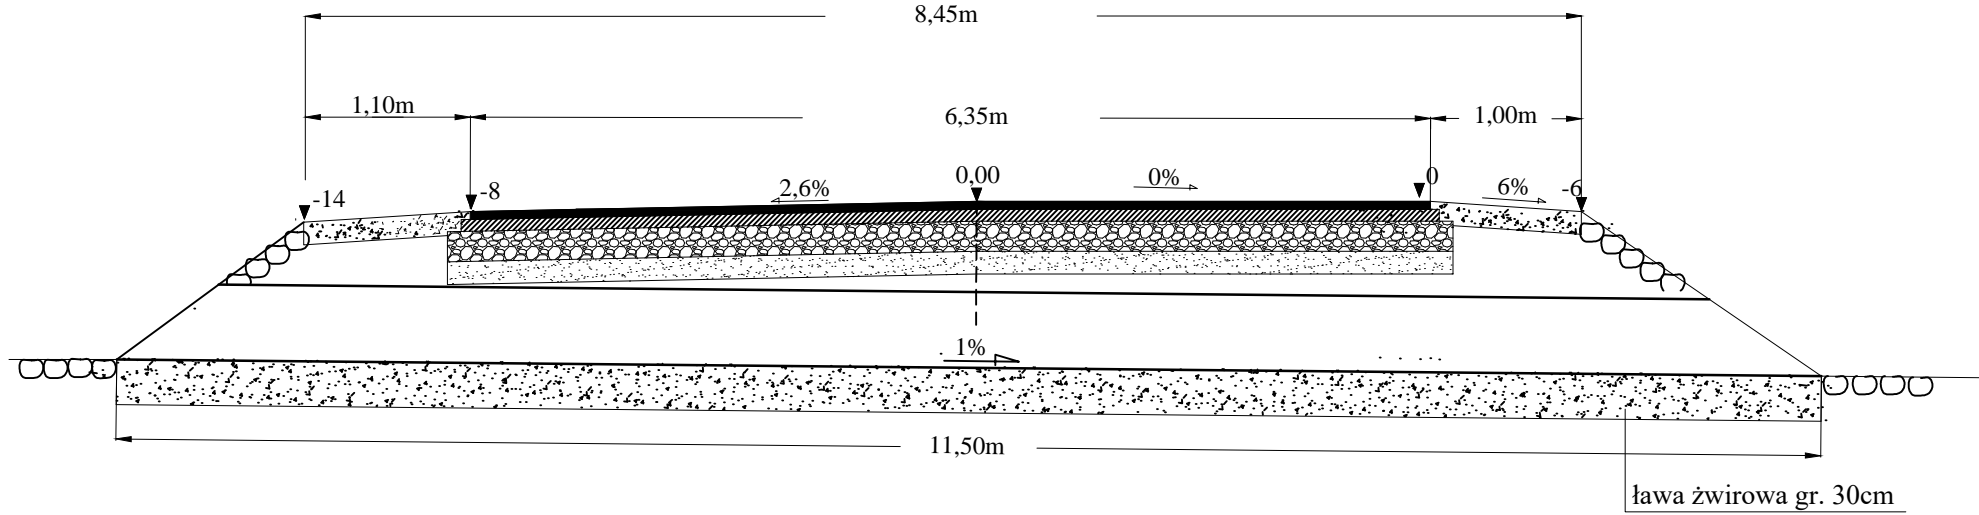