




PLAN SYTUACYJNY ZJAZDU W WYKOPIE TYP "A"

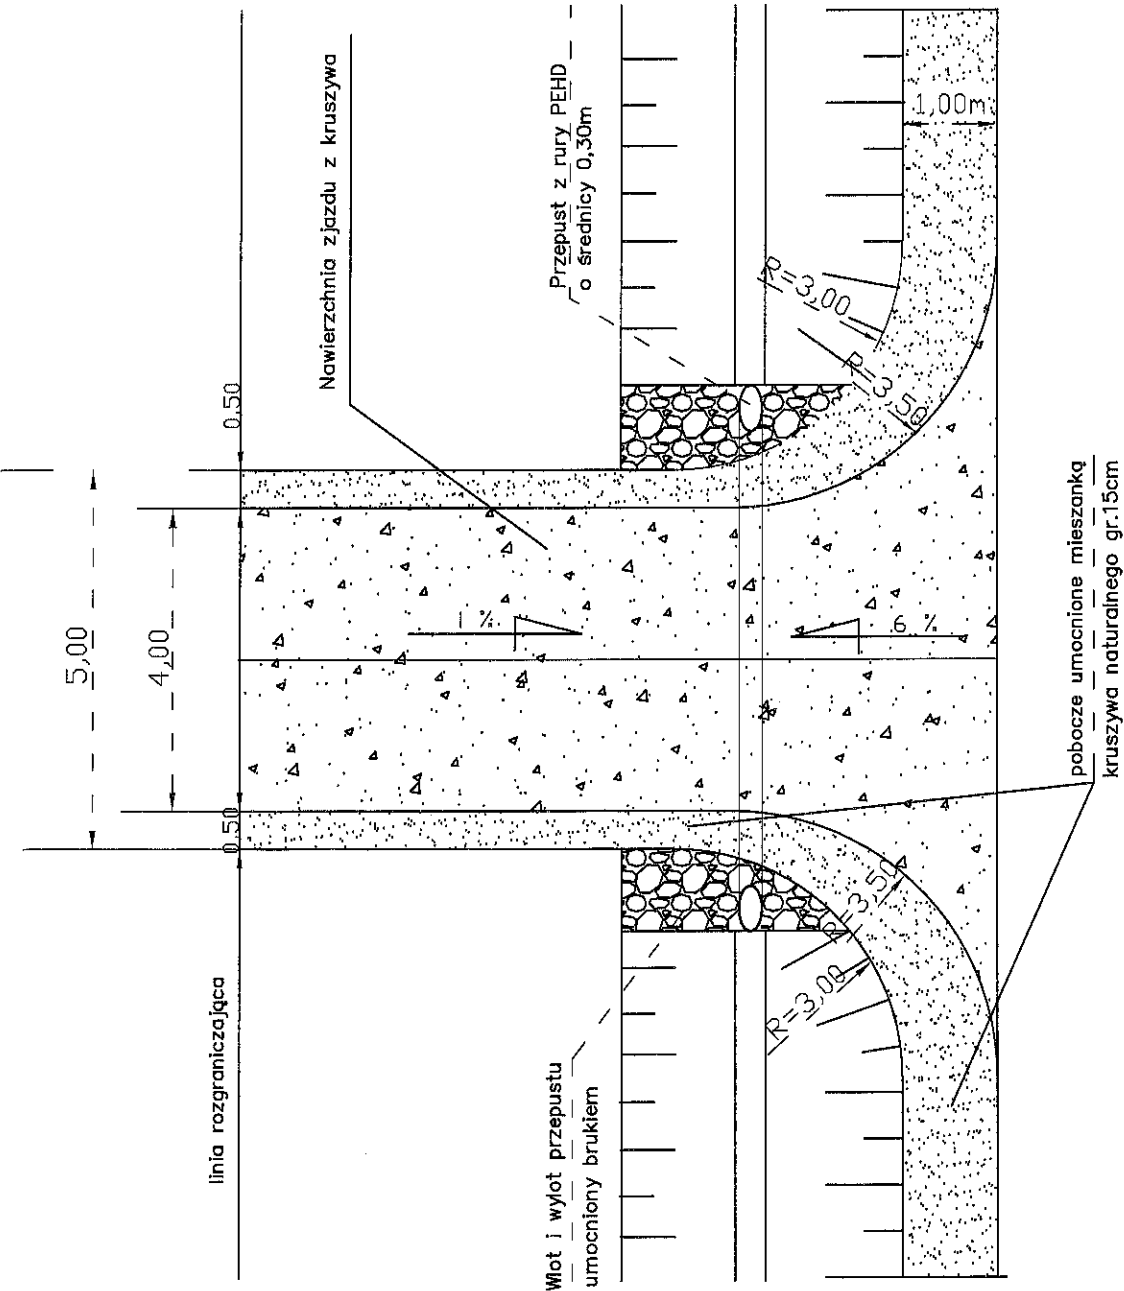

UWAGA: spadek poprzeczny zjazdu zgodny ze spadkiem podłużnym drogi

PLAN SYTUACYJNY ZJAZDU W NASYPIE TYP "B"

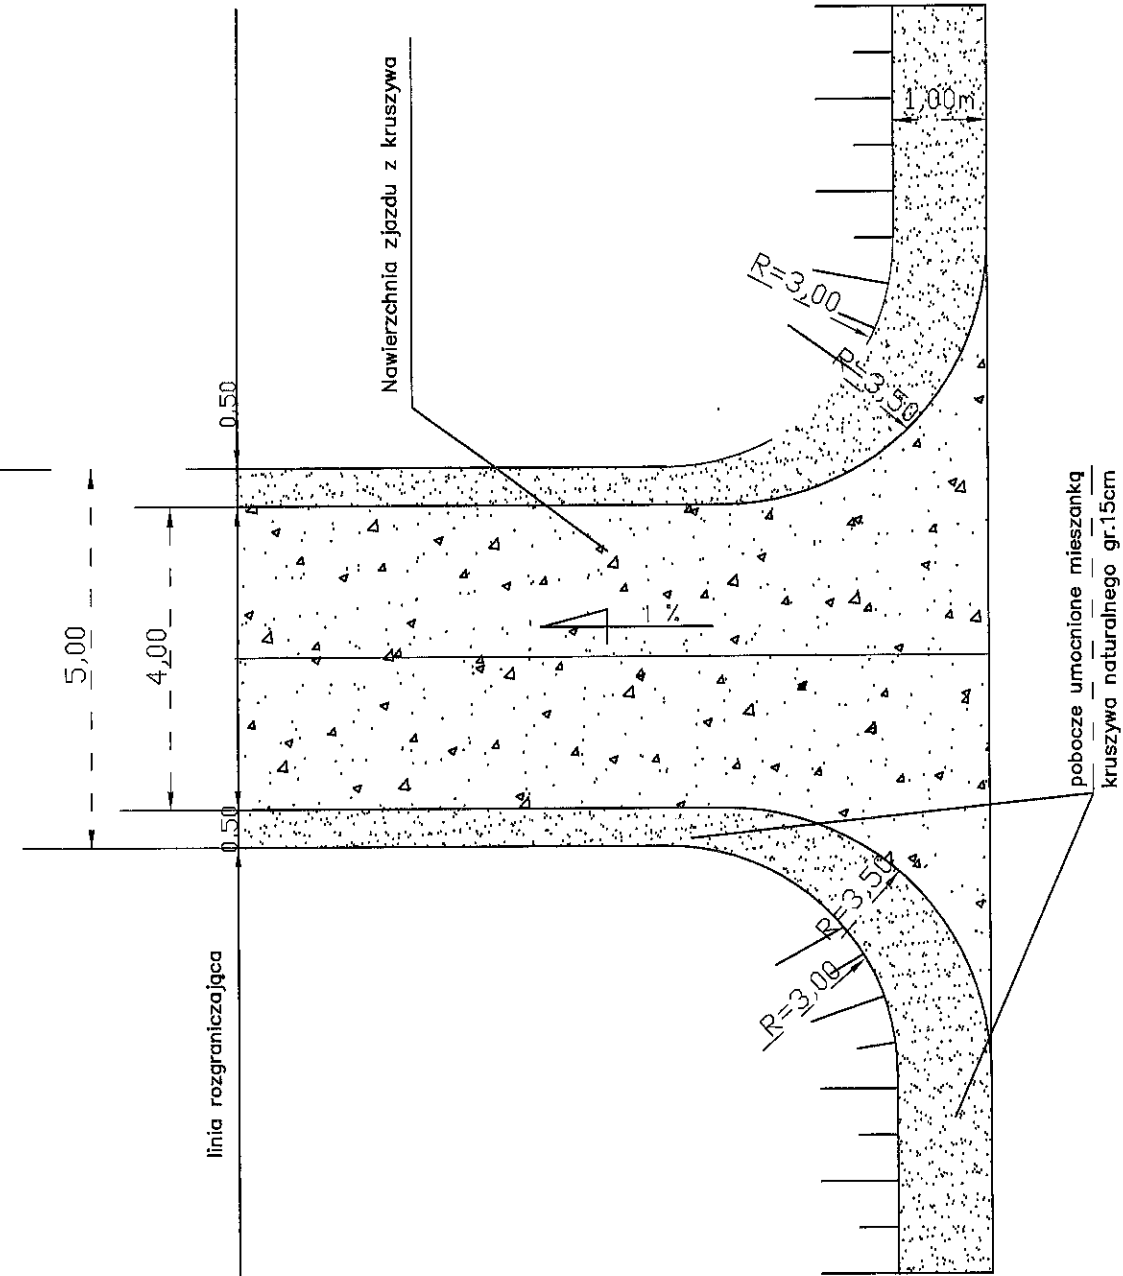

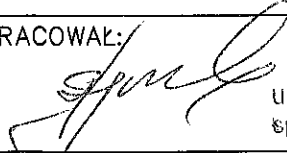OBIEKT: ZJAZD GOSPODARCZY	Rys. nr 5a
NAZWA RYS: Plan sytuacyjny	Skala: 1:100
STADIUM – PB	Data: 30.11.2017r.
OPRACOWAŁ: 	Marek Przysiuda upr. bud. nr UAN. 7342-25/92 spec. konstrukcyjno-inżynierskiej w zakresie dróg i mostów