



PLAN SYTUACYJNY ZJAZDU PRZEZ CHODNIK

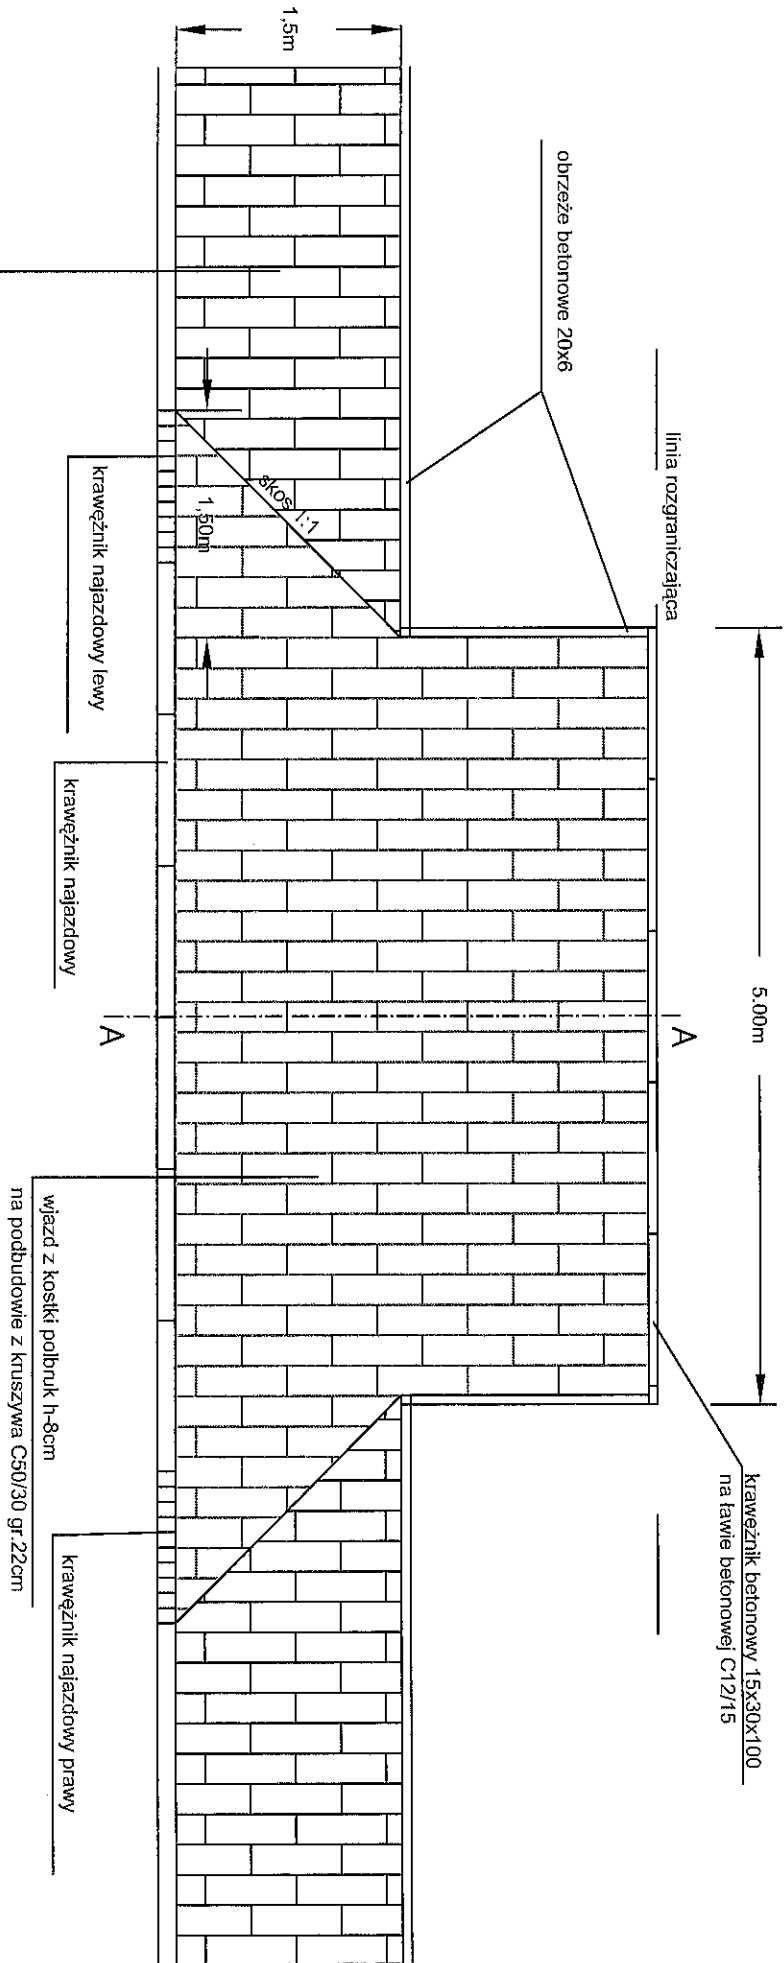

PRZEKRÓJ A – A

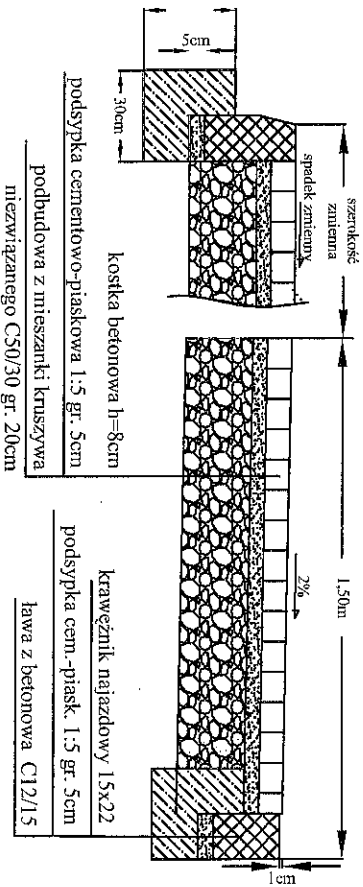

OBIEKT: ZJAZD GOSPODARCZY	Rys. nr 5b
NAZWA RYS: Plan sytuacyjny zjazdu	Skala: 1:50
STADIUM — PW	Data: 25.11.2017
OPRACOWAŁ:	
<i>[Podpis]</i>	<i>[Podpis]</i>
upr. bud. nr UAN. 7342-25/92	
spec. konstrukcyjno-inżynierskiej	
w zakresie drogi i mostów	