


RZUT DACHU 1 : 100

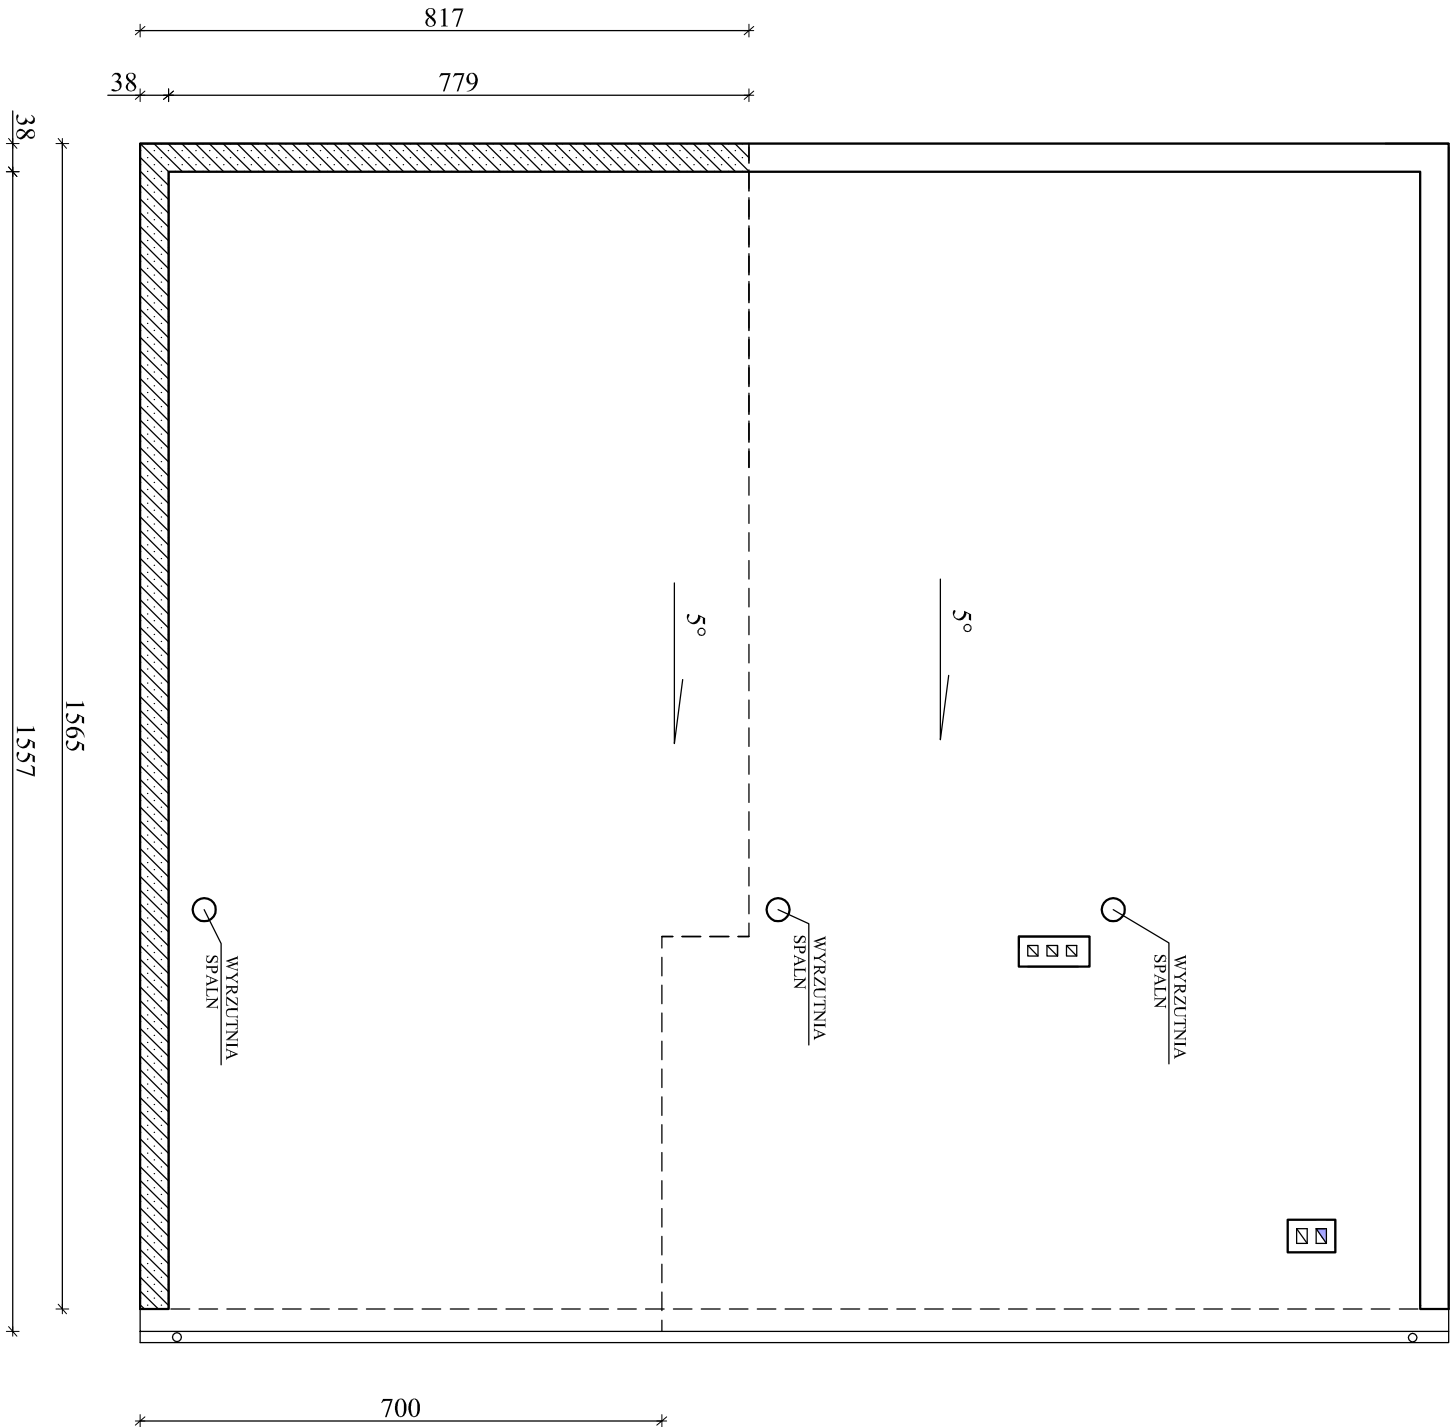

Legenda

- ściany istniejące
- ściany projektowane
- projektowane ocieplenie

Biurow Obsługi Inwestycji Fabian Okurowski 18-400 Łomża, ul Przytułna 9 tel.602596065			
OBIĘKT	Rozbudowa wraz z przebudowa		
	budynku OSP w Jedwabnem		
STADIUM	Projekt budowlany		
ADRES	18-420 Jedwabne ul. Piętna 2		
OPRACOWAŁ	inż. Fabian Okurowski Łom 33/82		
NR ARKUSZA	SKALA	STAD	
	1:100	PT	7.11.2018r