


Przekrój podłużny A-A
Skala 1:50

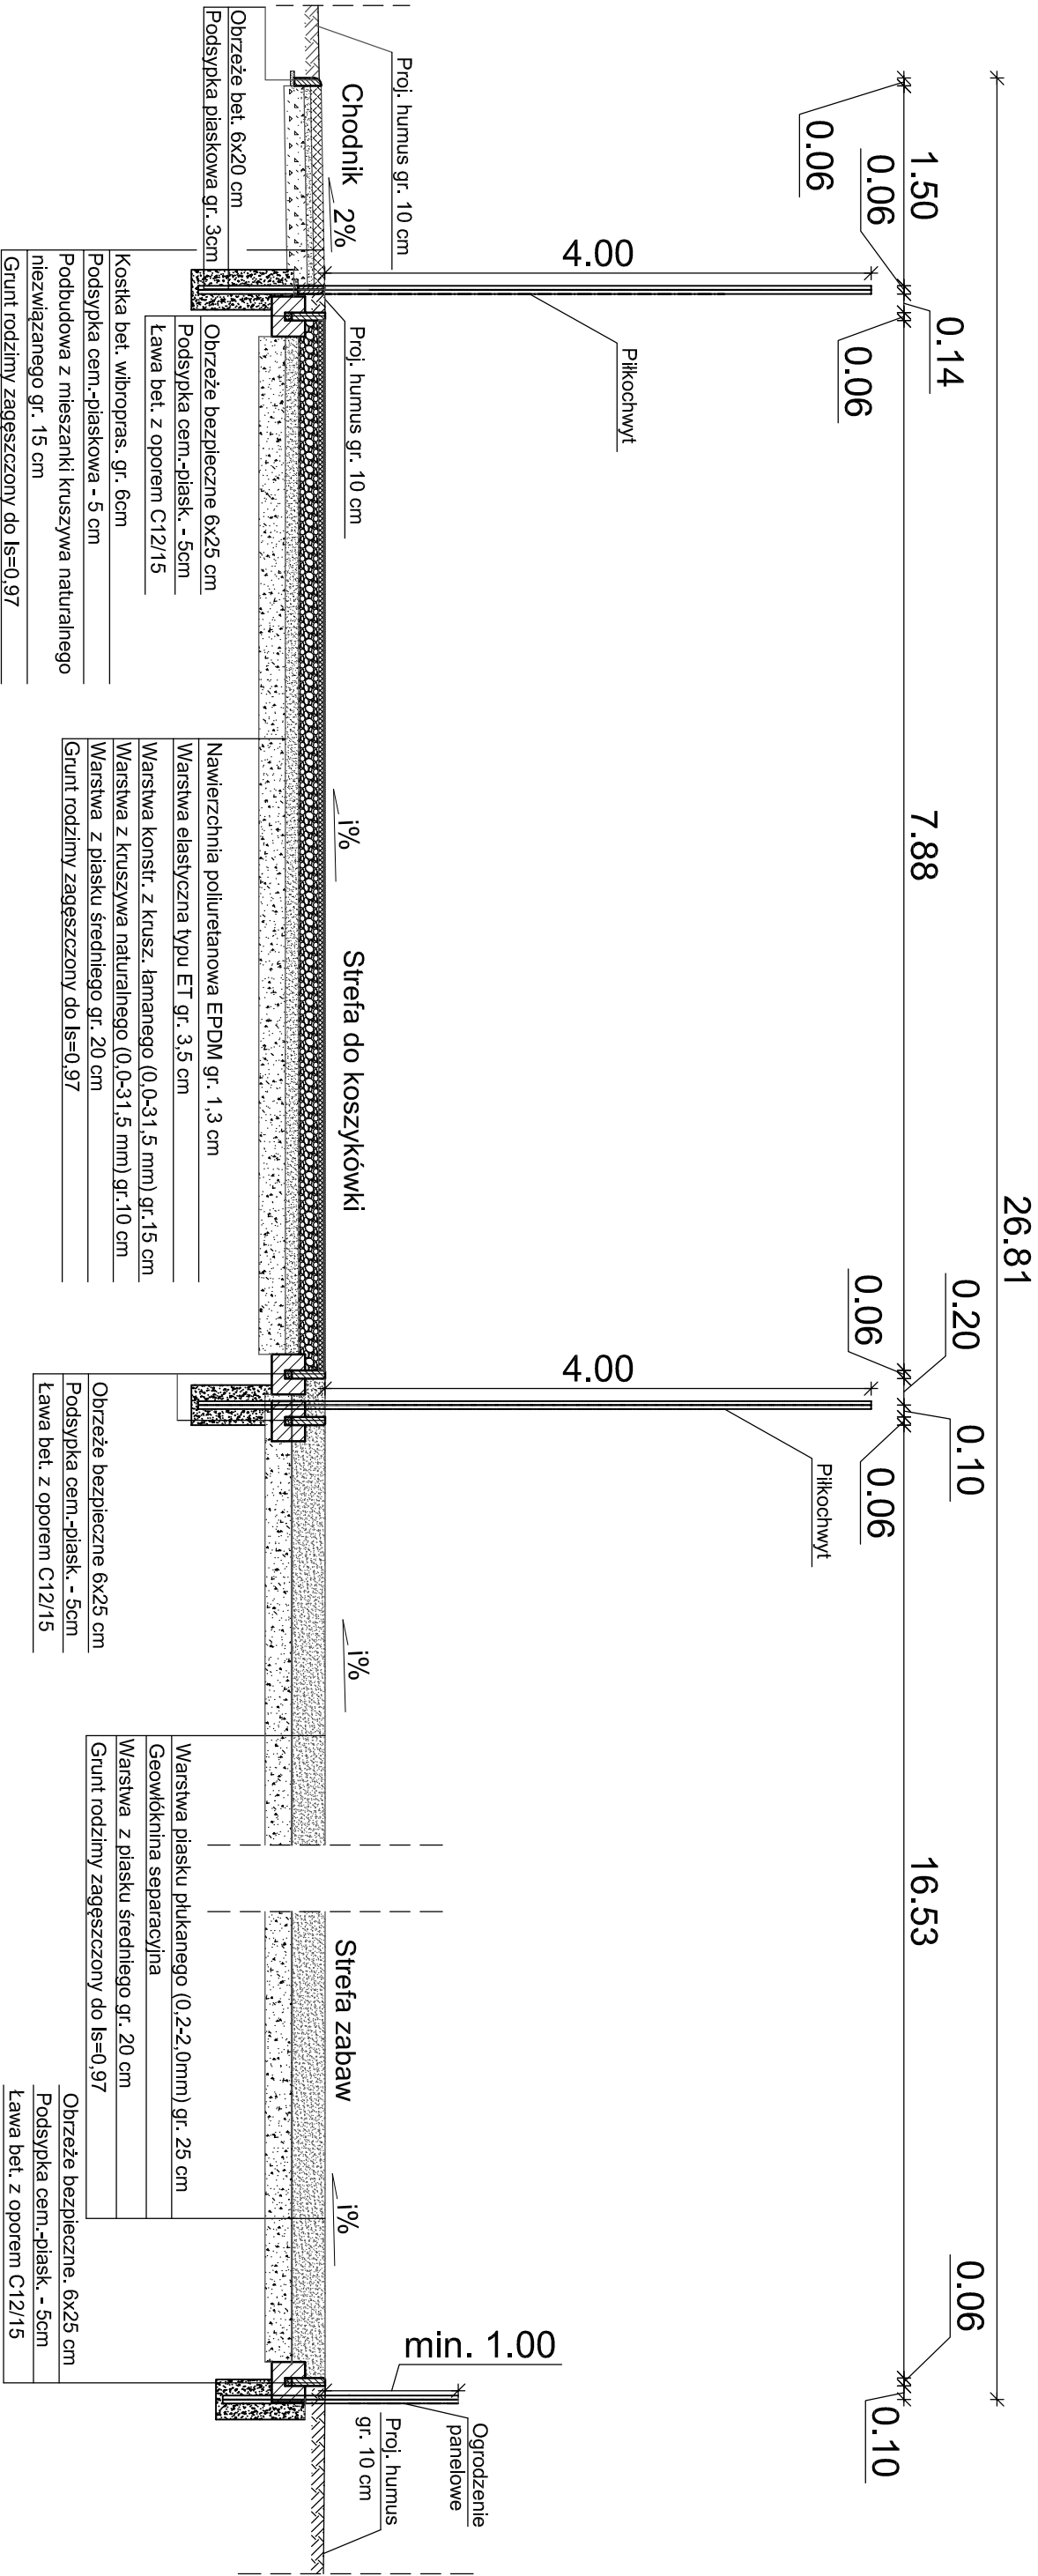

Usługi Projektowo-Inżynieryjne

mgr Marta Bajno, 18-400 Łomża, ul. Kaszteląńska 8/34,
NIP: 718-215-14-63; REGON: 382892703; e-mail: upimatabajno@o2.pl

Nazwa i adres inwestycji	Zagospodarowanie przestrzeni publicznej w obrębie terenów rekreacyjnych przy ul. Plac 250-lecia w Jedwabnem; dz. nr 328; obręb Jedwabne;		
Inwestor	GMINA JEDWABNE 18-420 Jedwabne, ul. Żwirki i Wigury 3		
Nazwa rysunku	Przekrój konstrukcyjny A-A		
Data opracowania:	P.B.W.	Skala: 1:50	Nr rys. 4.1
Branża	Imię i nazwisko	Nr uprawnień	Podpis
Architektura:	mgr inż. arch. Jacek Fronc		14/PDOK/16
Autor:			