
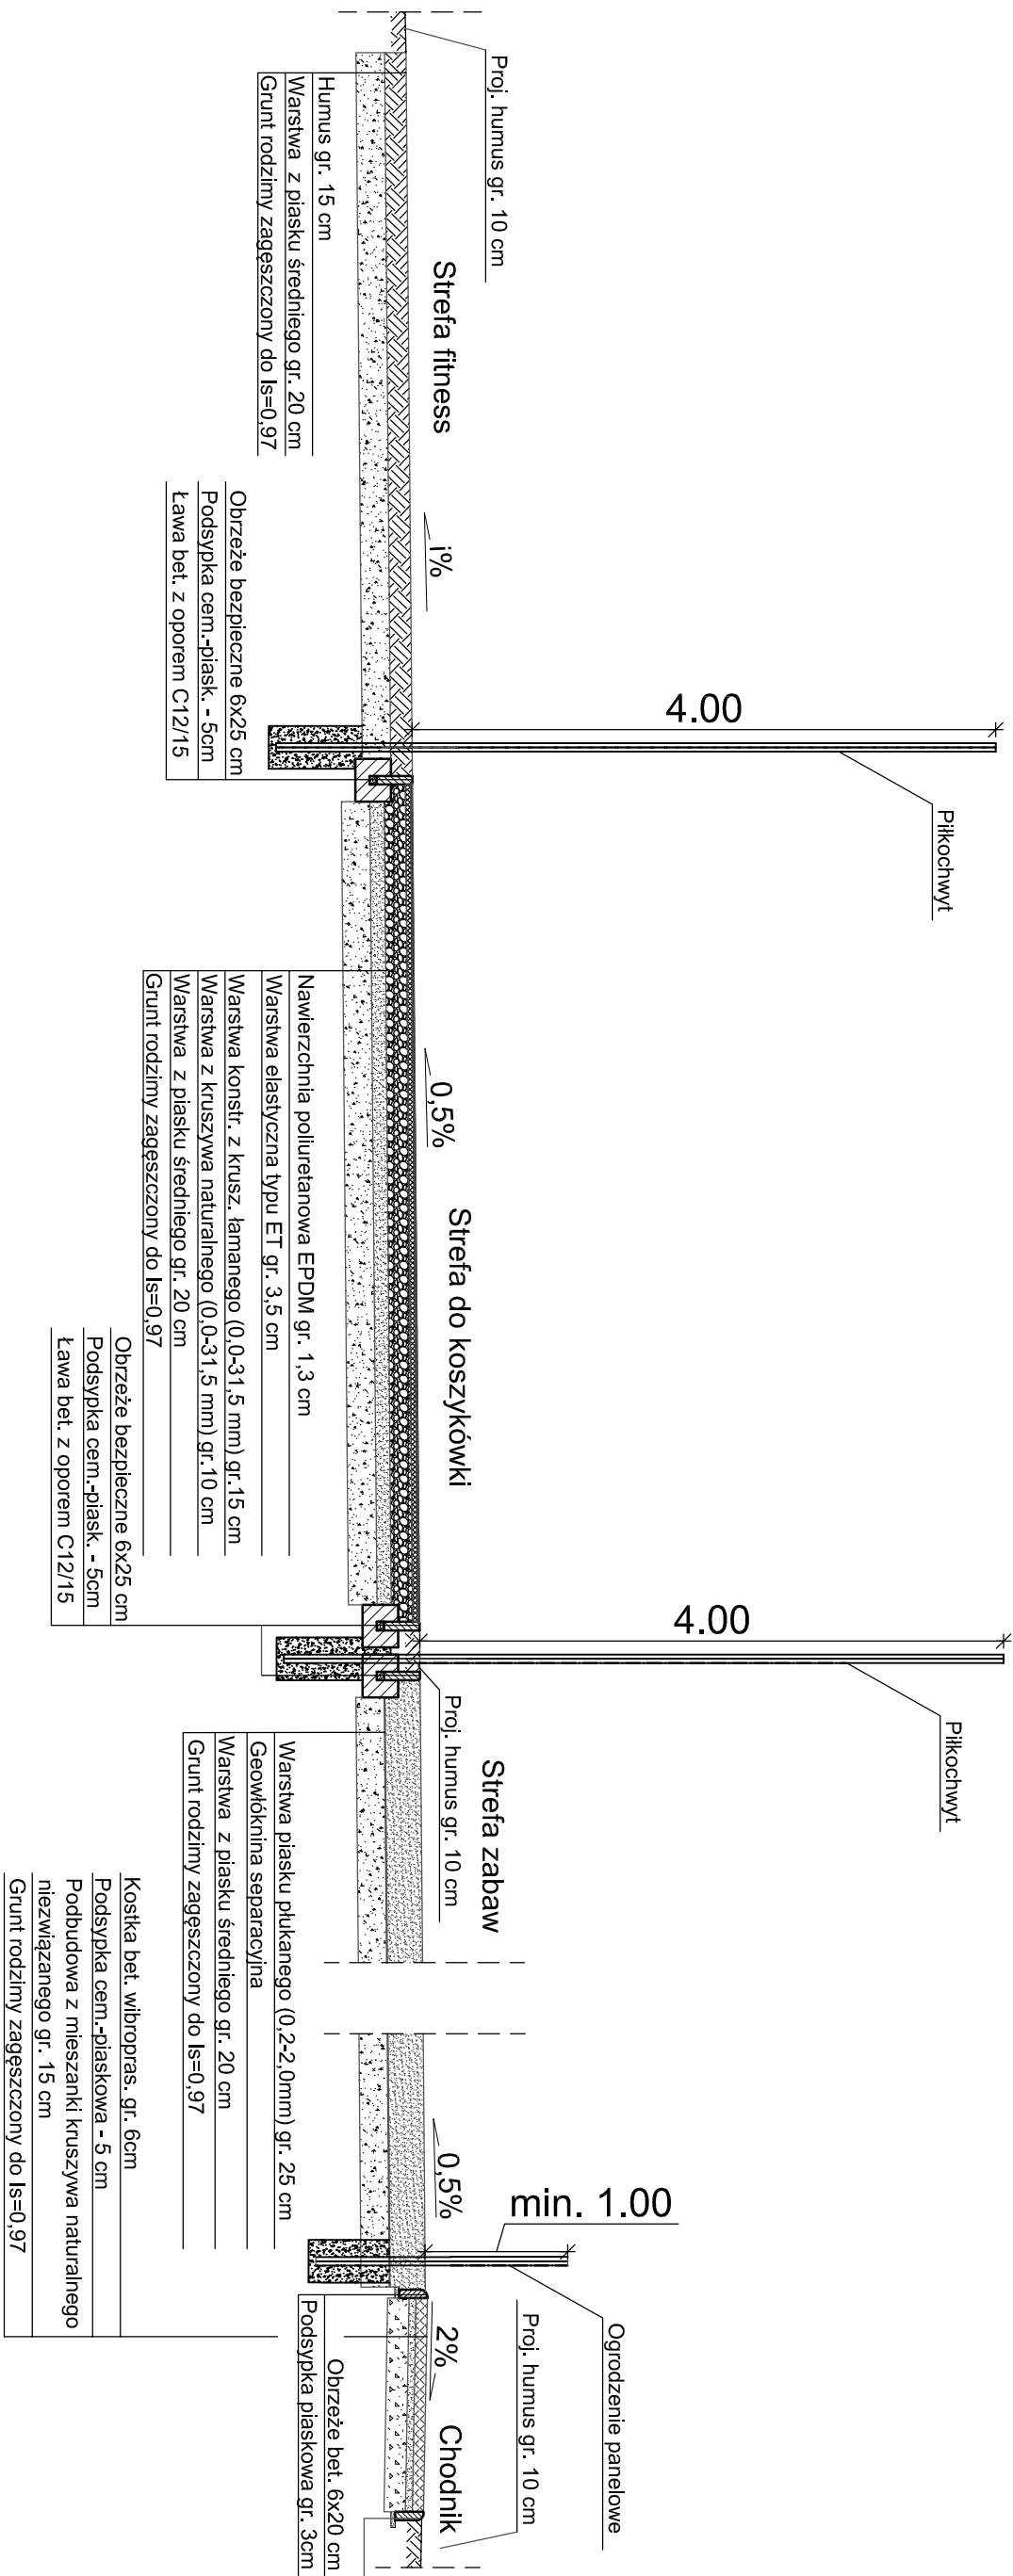


### Przekrój poprzeczny B-B

Skala 1:50

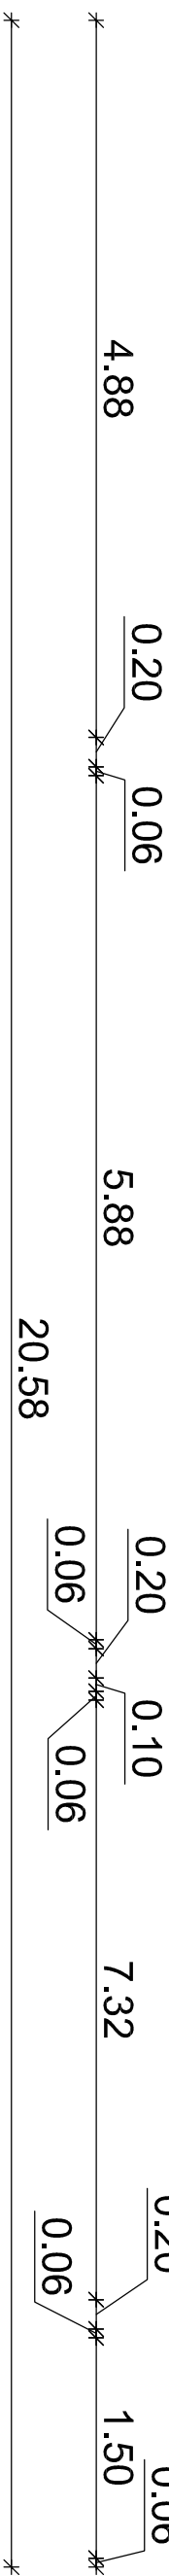

## Usługi Projektowo-Inżynieryjne

mgr Marta Bajno, 18-400 Łomża, ul. Kaszelańska 8/34,  
NIP: 718-215-14-63; REGON: 382892703; e-mail: upimartabajno@o2.pl

Nazwa i adres inwestycji	Zagospodarowanie przestrzeni publicznej w obrębie terenów rekreacyjnych przy ul. Plac 250-lecia w Jedwabnem; dz. nr 328; obręb Jedwabne;		
Inwestor	GMINA JEDWABNE 18-420 Jedwabne, ul. Żwirki i Wigury 3		
Nazwa rysunku	Przekroj konstrukcyjny B-B		
Data opracowania: 06/2019r.	P.B.W.	Skala: 1:50	Nr rys. 4.2
Branża	Imię i nazwisko	Nr uprawnień	Podpis
Architektura: Autor:	mgr inż. arch. Jacek Fronc	14/PDOKK/16	