



Piłkochwyt widok z boku skala 1:50

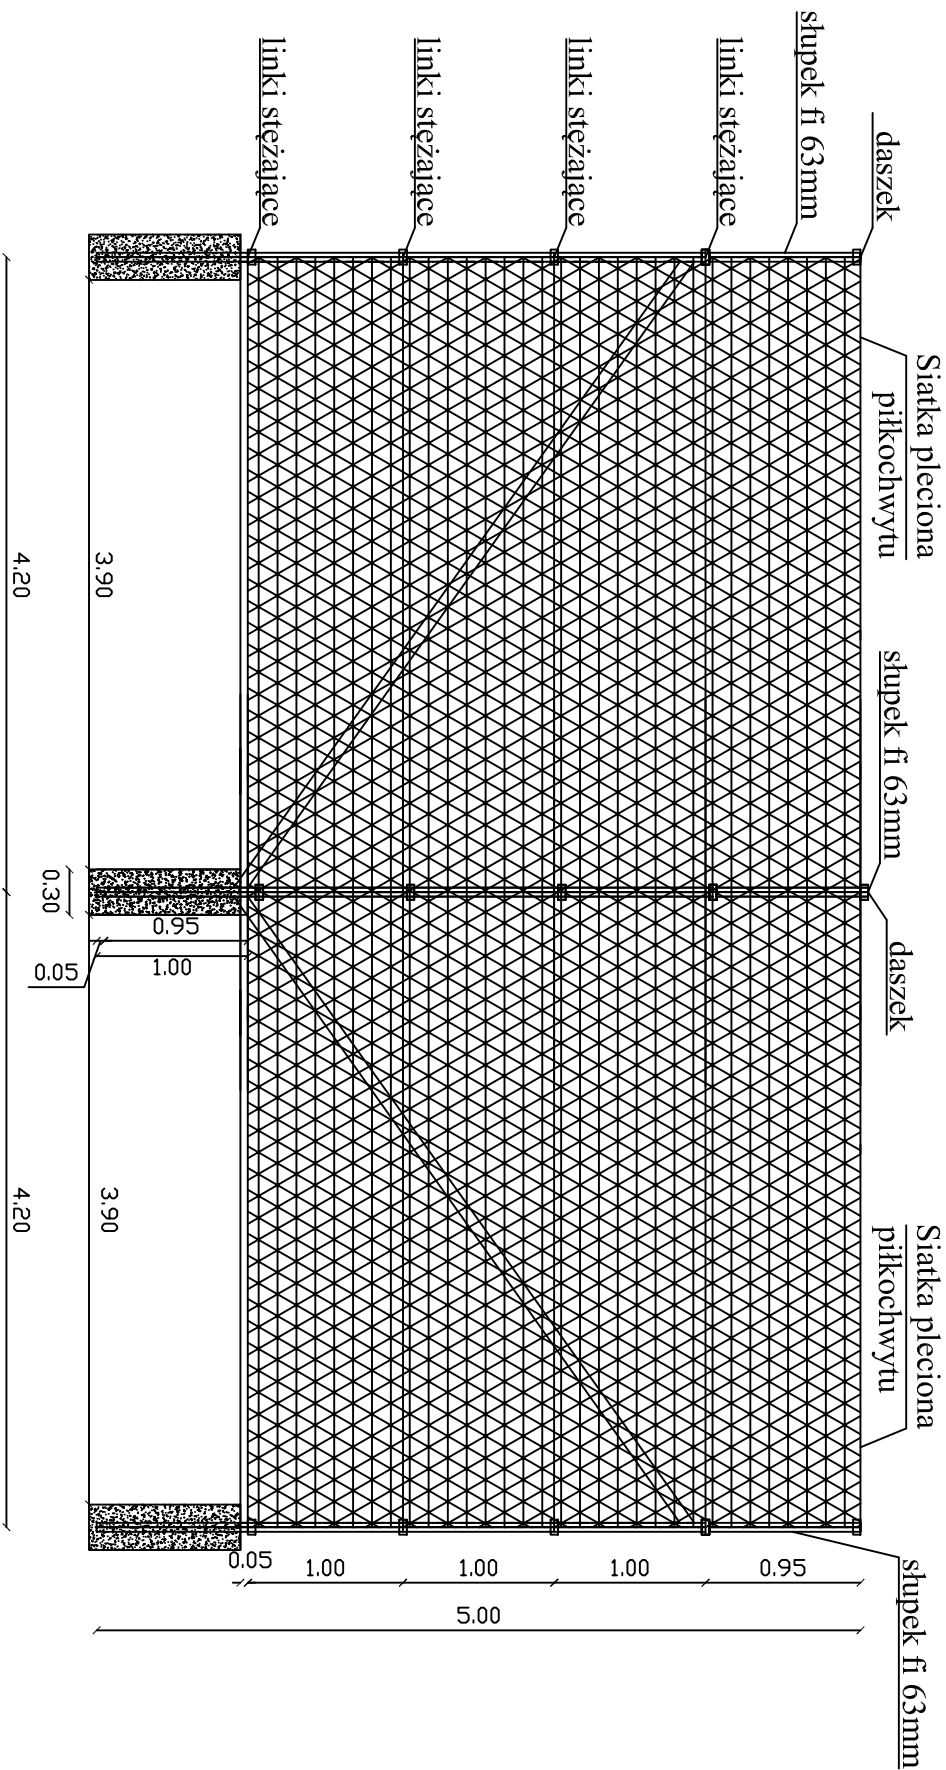

Uwaga:
Siatkę piłkochwytu wykonać
jako polipropylenową bezwęzłową.

Piłkochwyt widok z przodu skala 1:50

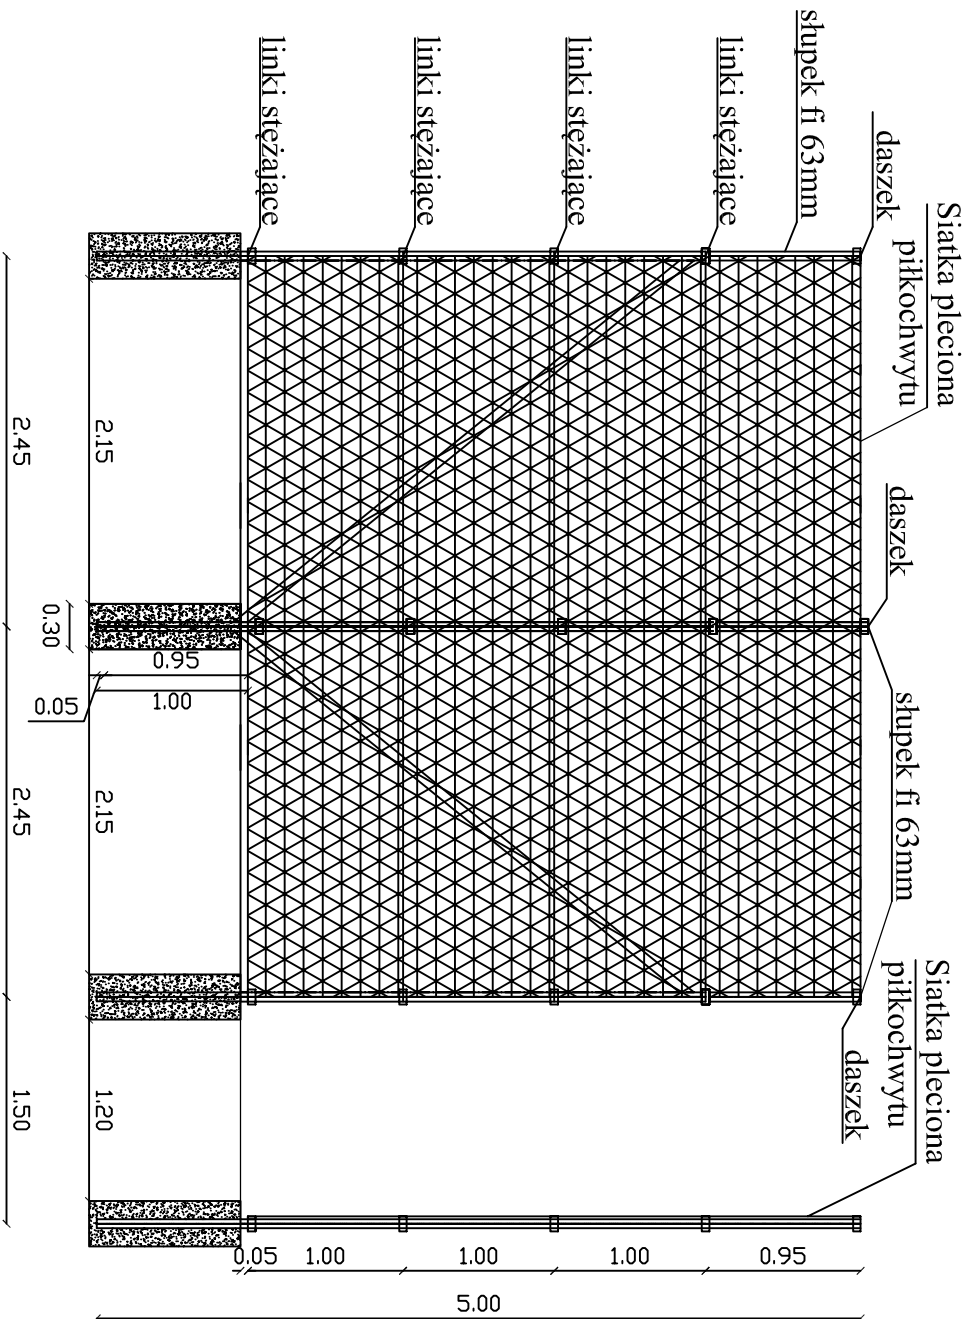

Usługi Projektowo-Inżynieryjne			
mgr Marta Bajno, 18-400 Łomża, ul. Kasztelanińska 8/34, NIP: 718-215-14-63; REGON: 382892703; e-mail: upmarta@bajno@o2.pl			
Nazwa i adres inwestycji	Zagospodarowanie przestrzeni publicznej w obrębie terenów rekreacyjnych przy ul. Plac 250-lecia w Jedwabnem; dz. nr 328; obręb Jedwabne;		
Inwestor	GMINA JEDWABNE 18-420 Jedwabne, ul. Żwirki i Wigury 3		
Nazwa rysunku	Szczegół piłkochwytu - przykład		
Data opracowania:		P.B.W.	Skala: 1:50
Branża		Imię i nazwisko	Nr uprawnień
Architektura:		mgr inż. arch. Jacek Fronc	14/PDOK/16
Autor:			