


Przekrój B-B
Skala 1:50

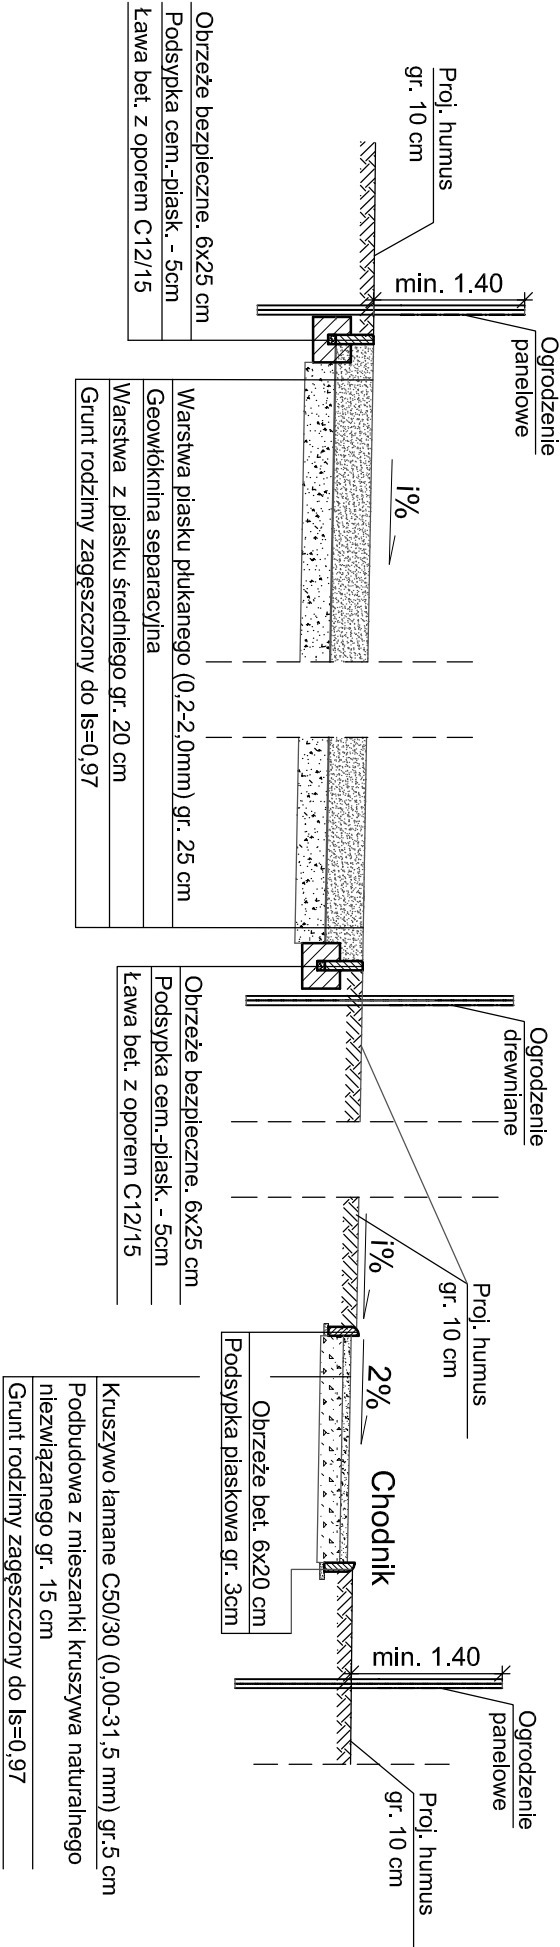

Usługi Projektowo-Inżynieryjne
mgr Marta Bajno, 18-400 Łomża, ul. Kasztelańska 8/34,
NIP: 718-215-14-63; REGON: 382892703; e-mail: upimartabajno@o2.pl

Nazwa i adres inwestycji	Zagospodarowanie przestrzeni publicznej w obrębie terenów rekreacyjnych w m. Pawełki, gm. Jedwabne; dz. nr 226; obręb Pawełki;		
Inwestor	GMINA JEDWABNE 18-420 Jedwabne, ul. Żwirki i Wigury 3		
Nazwa rysunku	Przekrój konstrukcyjny B-B		
Data opracowania:	P.B.W.	Skala: 1:50	Nr rys. 4.2
Branża	Imię i nazwisko	Nr uprawnień	Podpis
Architektura: Autor:	mgr inż. arch. Jacek Fromc	14/PDOKK/16	