


Piłkochwyt  
widok z boku  
skala 1:50

Uwaga:  
Siatkę piłkochwytu wykonać  
jako polipropylenową bezwęzłową.

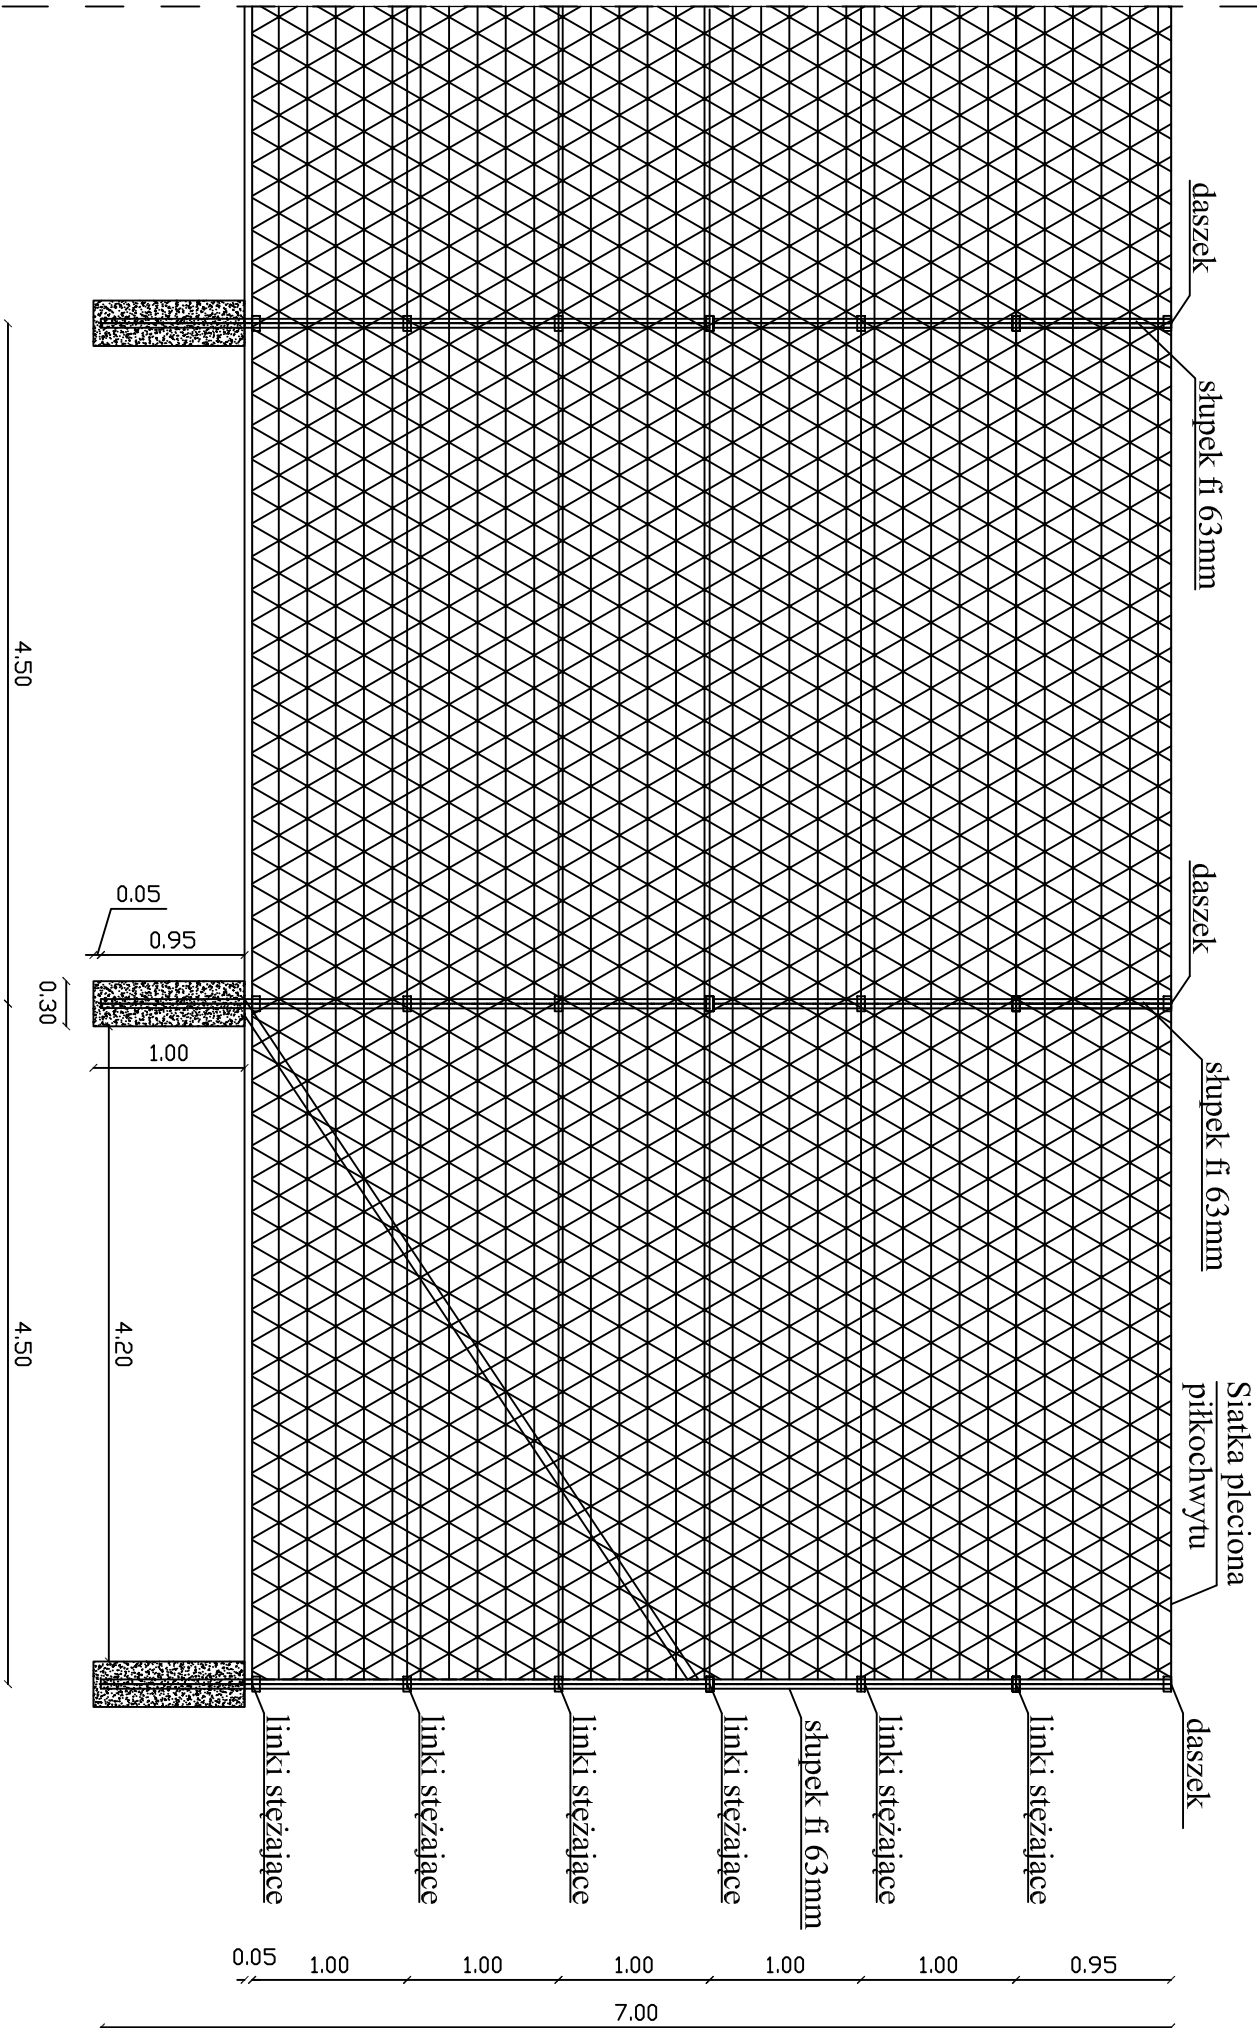

<b>Usługi Projektowo-Inżynieryjne</b> mgr Marta Bajno, 18-400 Łomża, ul. Kasztelańska 8/34, NIP: 718-215-14-63; REGON: 382892703; e-mail: upmarta@bajno@o2.pl			
Nazwa i adres inwestycji	<b>Zagospodarowanie przestrzeni publicznej w obrębie terenów rekreacyjnych w m. Pawełki, gm. Jedwabne; dz. nr 226; obręb Pawełki;</b>		
Inwestor	<b>GMINA JEDWABNE 18-420 Jedwabne, ul. Żwirki i Wigury 3</b>		
Nazwa rysunku	<b>Szczegół piłkochwytu - przykład</b>		
Data opracowania: 06/2019c.		P.B.W.	Skala: 1:50
Branda	Imię i nazwisko		Nr uprawnień
Architektura: Autor:	mgr inż. arch. Jacek Fronc		14/PDOK/16
			Nr rys. 5
			Podpis