


RZUT

ISTN. OSADNIK WSTĘPNY  
(REMONTOWANY)

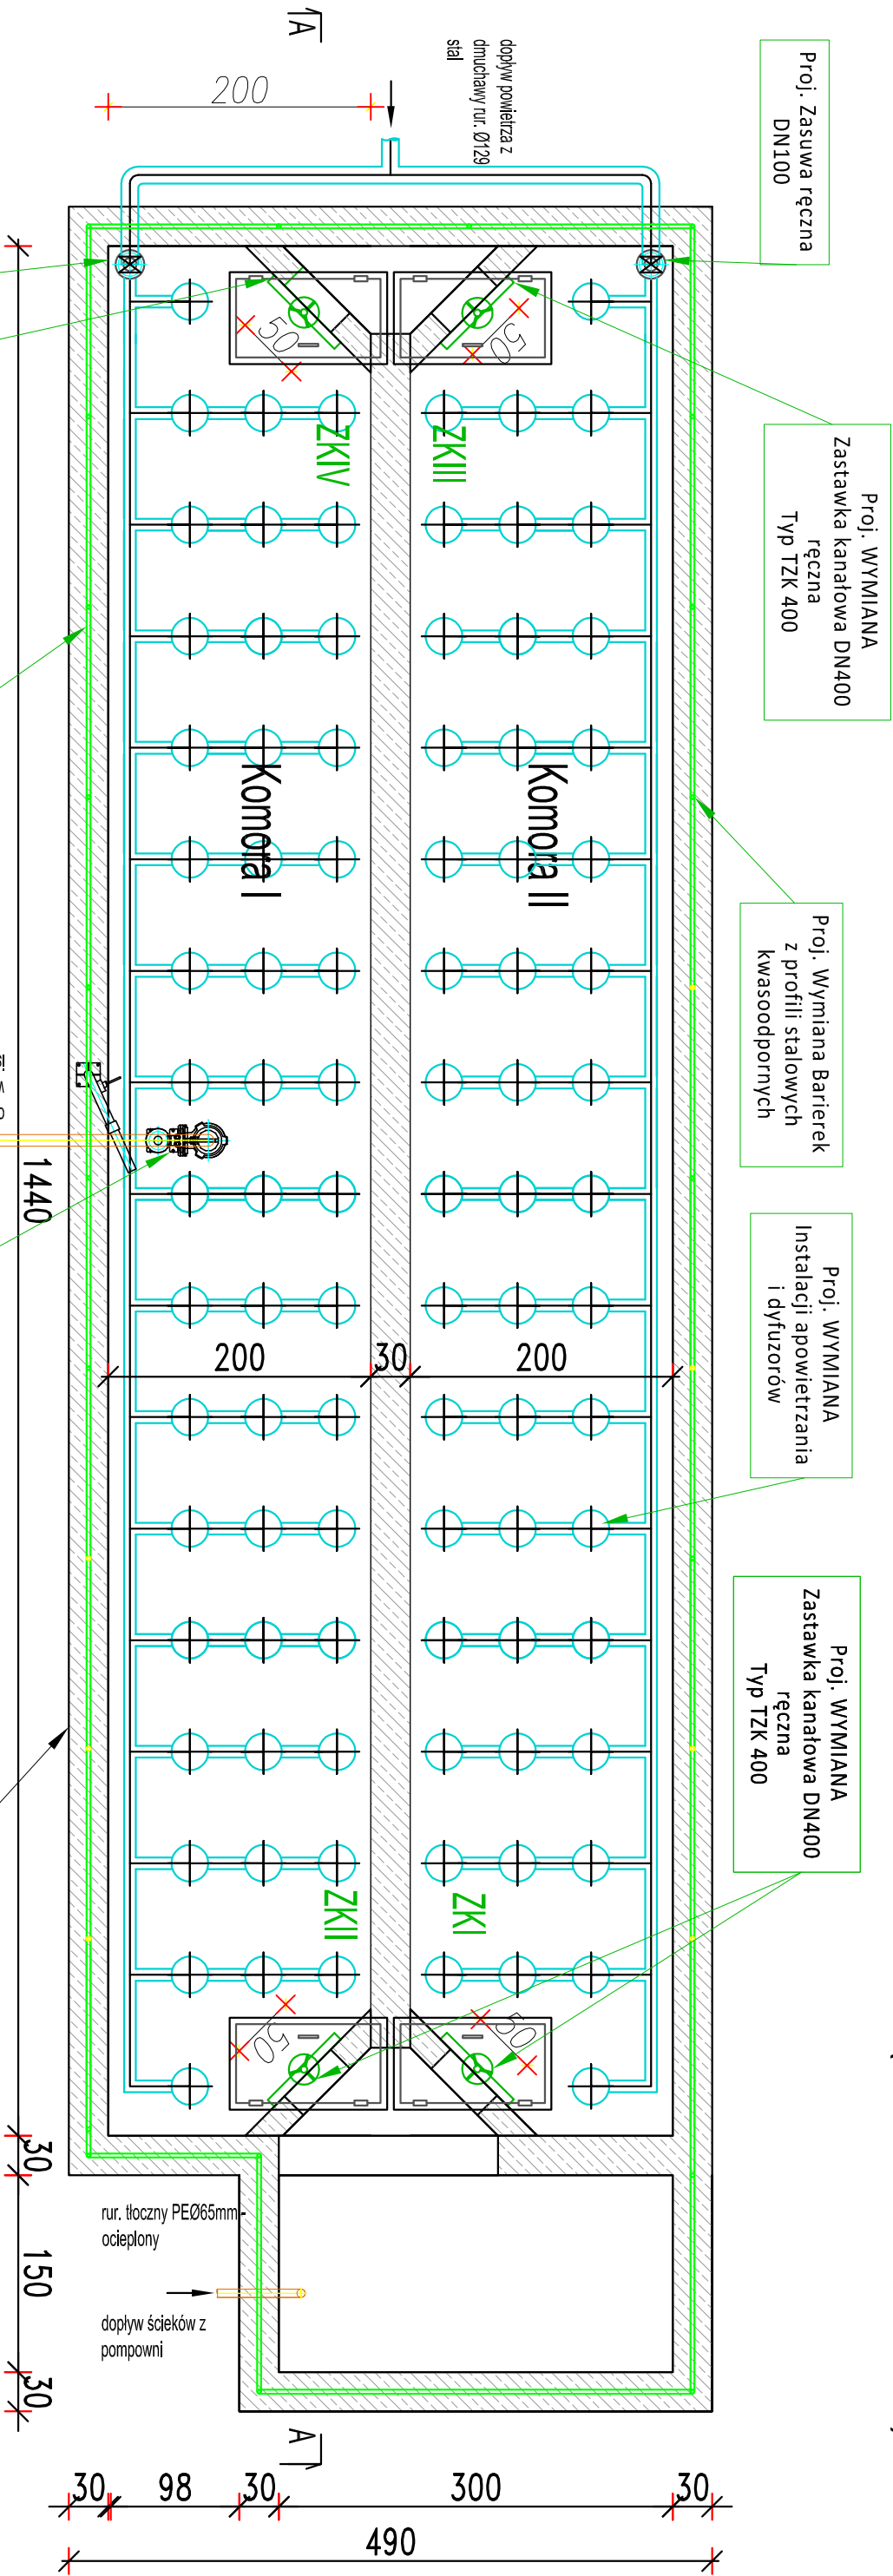

ADRES I NAZWA PROJEKTU		ROZBUDOWA GMINNEJ OCZYSZCZALNI ŚCIEKÓW W MIEJSCOWOŚCI JEDWABNE	
Dz. geod. nr - 1324, 1325, 1326 obr. Jedwabne (0001) m. Jedwabne, poczta 18-420 Jedwabne, woj. Podlaskie		GMINA JEDWABNE UL. ŻYWKI I WIGURY 3, 18-420 JEDWABNE	
FIRMA PROJEKTOWA		FIRMA PROJEKTOWA	
ADRES I NAZWA INWESTORA		ADRES I NAZWA INWESTORA	
Dz. geod. nr - 1324, 1325, 1326 obr. Jedwabne (0001) m. Jedwabne, poczta 18-420 Jedwabne, woj. Podlaskie		Dz. geod. nr - 1324, 1325, 1326 obr. Jedwabne (0001) m. Jedwabne, poczta 18-420 Jedwabne, woj. Podlaskie	
NAZWA RYSUNKU ISTN. OSADNIK WSTĘPNY -RZUT		NUMER RYSUNKU S-02	
NR PROJEKTU 136		SKALA 1:50	
CEL PROJEKTU pozwolenie budowlane		DATA 01.04.2021	
BRANŻA SANITARNIA		WERSJA v.1	
INDEKS Pb JEDWABNE		ETAP PROJEKTU PROJEKT BUDOWLANY	
PRACOWNIK mgr inż. JACEK ROSZCZYG		SPECJALNOŚĆ inż. bud. do proj. b/o w specj. inż. w zdk. ściek. inż. i urz. ciepł. went. gaz. wodoc. i kanaliz.	
SANITARNIA SPRAWDZ.		PODPIS	