



PRZĘKROJ A-A

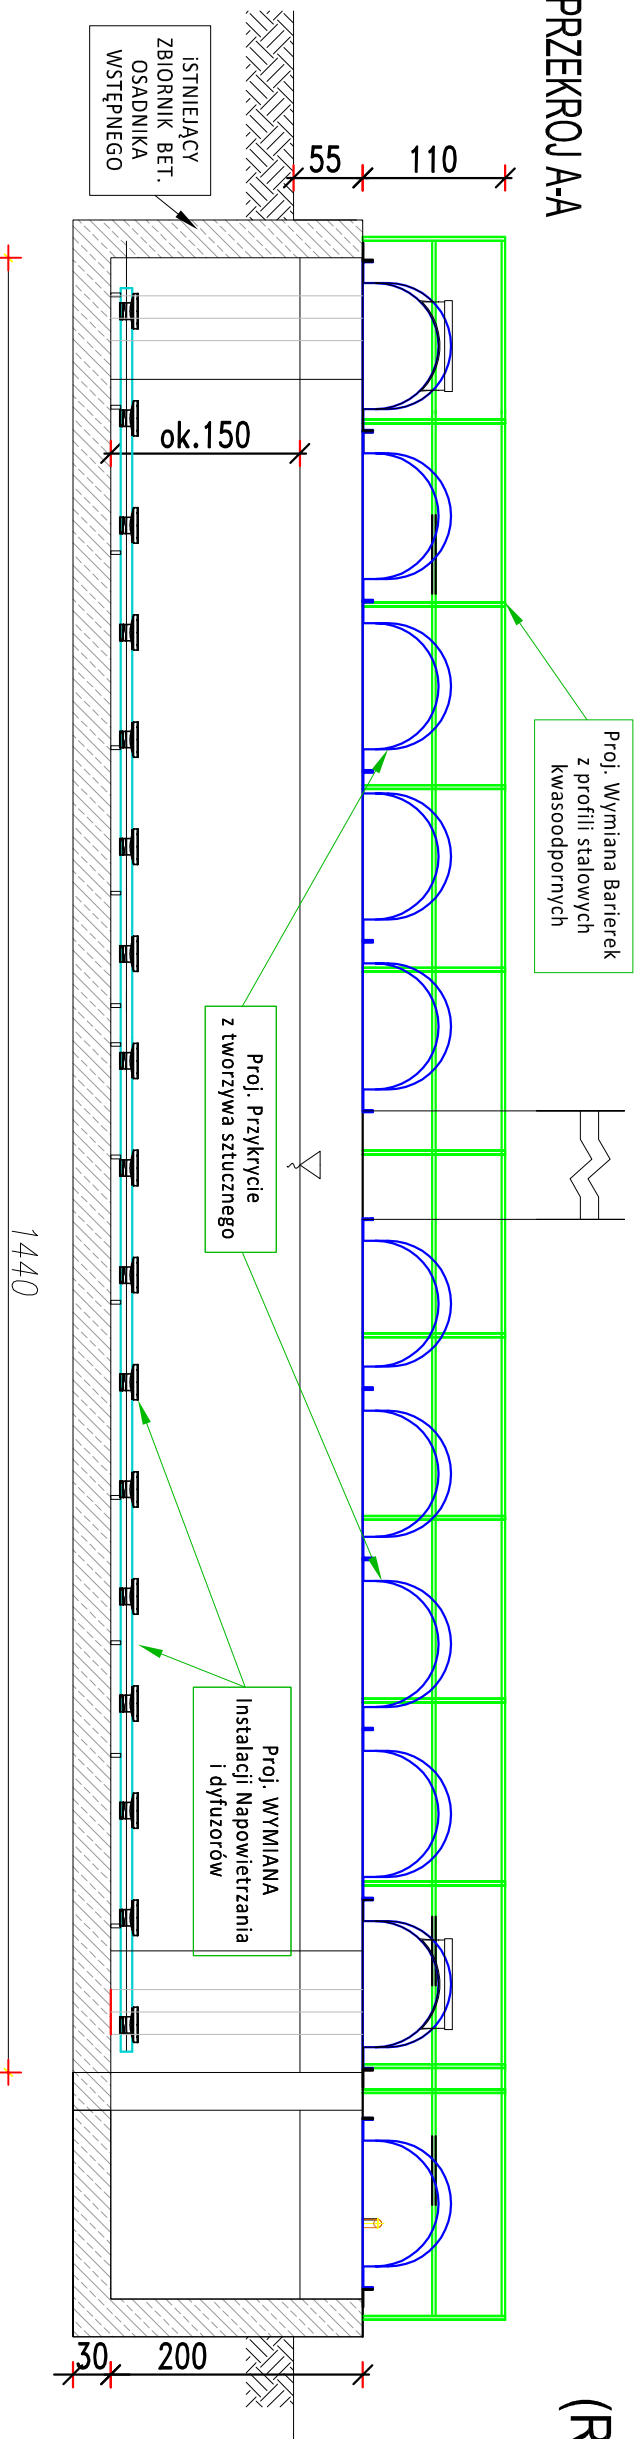

ISTN. OSADNIK WSTĘPNY
(REMONTOWANY)

RZUT PRZYKRYCIA

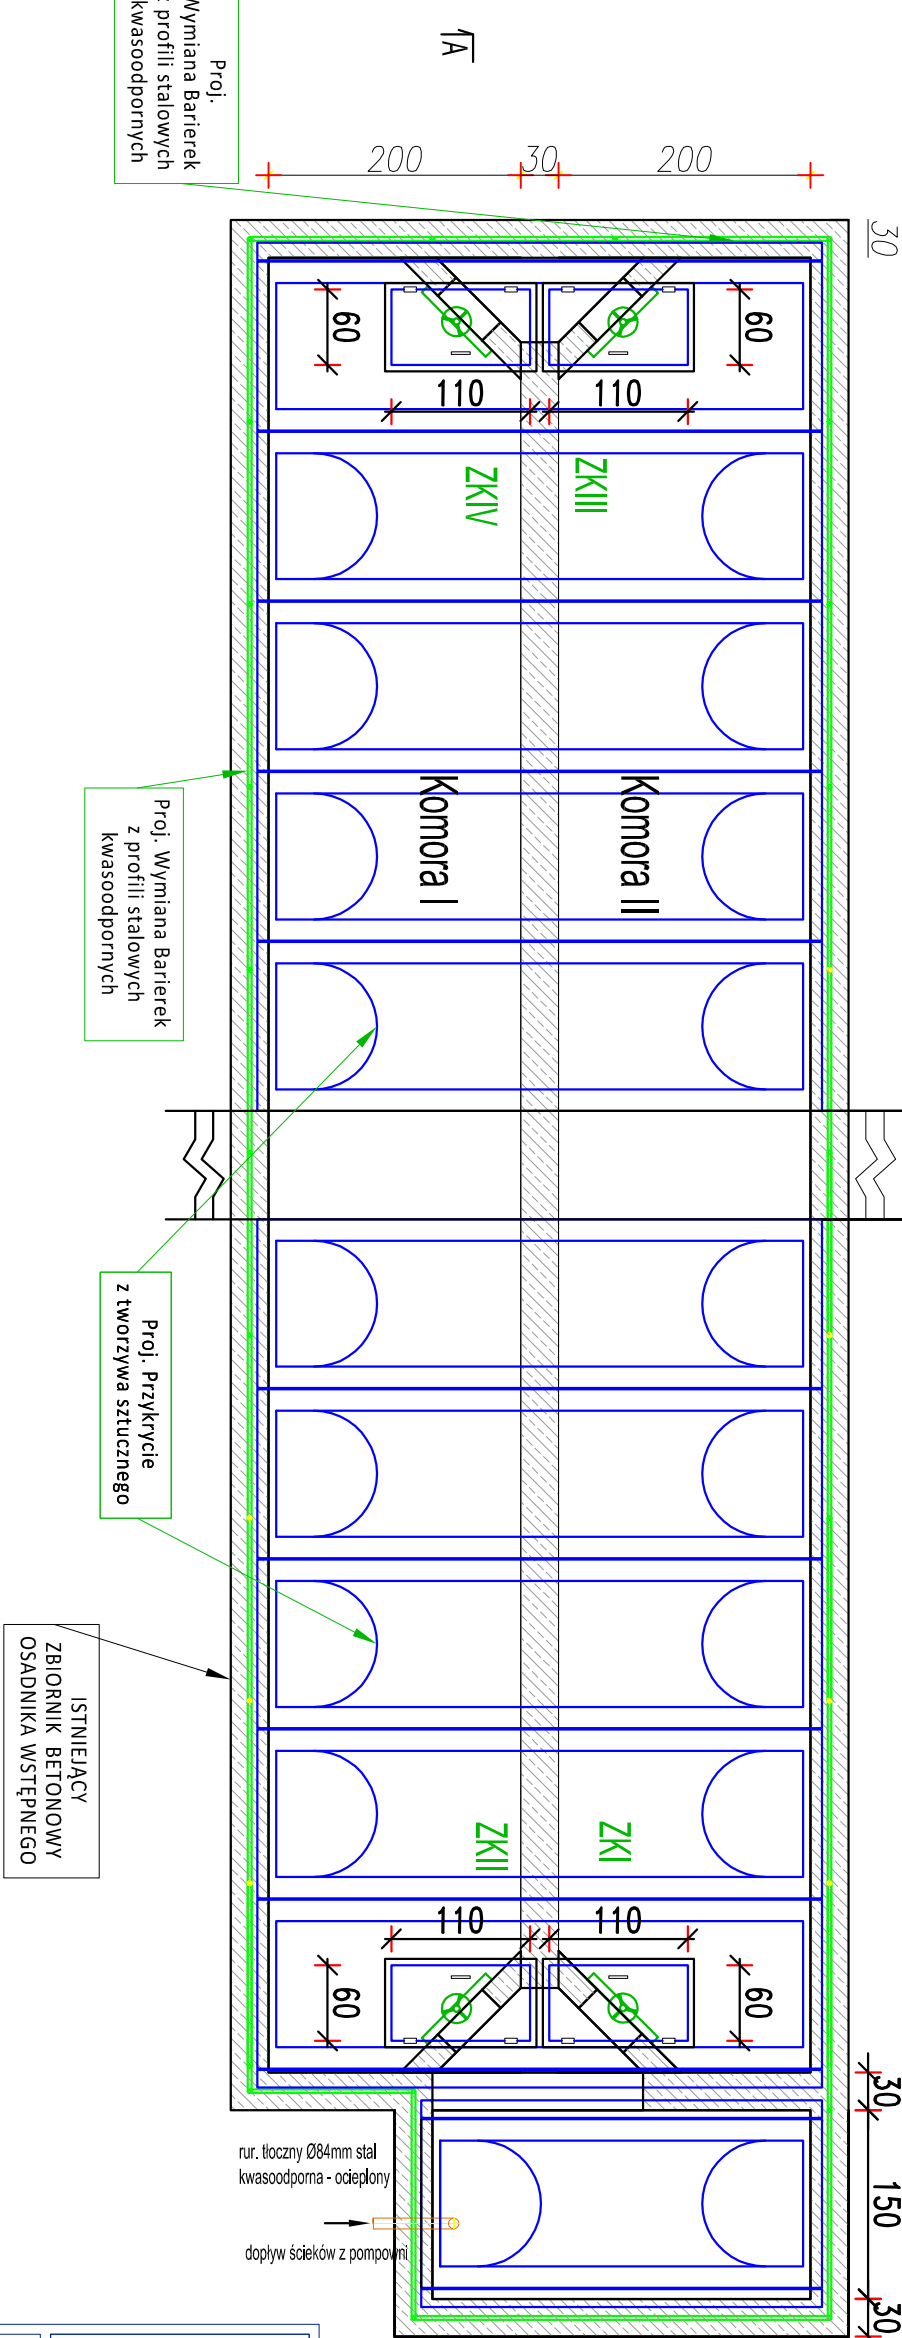

ADRES I NAZWA PROJEKTU				ROZBUDOWA GMINNEJ OCZYSZCZALNI ŚCIEKÓW W MIEJSCOWOŚCI JEDWABNE			
Dz. 980 d. nr - 1324, 1325, 1326 obr. Jedwabne (0001) gm. Jedwabne, poczta 18-420 Jedwabne, woj. Podlaskie				GMINA JEDWABNE UL. ŻYWKI I WIGURY 3, 18-420 JEDWABNE			
FIRMA PROJEKTOWA				FIRMA PROJEKTOWA			
ADRES I NAZWA INWESTORA				UL. ŻYWKI I WIGURY 3, 18-420 JEDWABNE			
NAZWA RYSUNKU ISTN. OSADNIK WSTĘPNY - PRZĘKROJ A-A, RZUT PRZYKRYCIA				NUMER RYSUNKU S-03			
NR PROJEKTU 136				SKALA 1:60			
DATA 01.04.2021				WERSJA V.1			
CEL PROJEKTU pozwolenie budowlane				FAZA PROJEKTU PROJEKT BUDOWLANY			
BRANŻA SANITARNA				WERSJA PODKLADU Mapa załącznik z dnia 25.05.2016			
INDEKS PB JEDWABNE				ETAP PROJEKTU ...			
PRACOWNIK mgr inż. JACEK ROSZCZYC				SPECJALNOŚĆ upr. bud. do proj. b/o w specj. inst. w zdk. stek. inst. i urz. odp. went. gaz. wodoc. i kanad.			
SANITARIA SPRAWDZ.							