


ISTN. BUDYNEK
OCZYSZCZANIA
BIOLOGICZNEGO

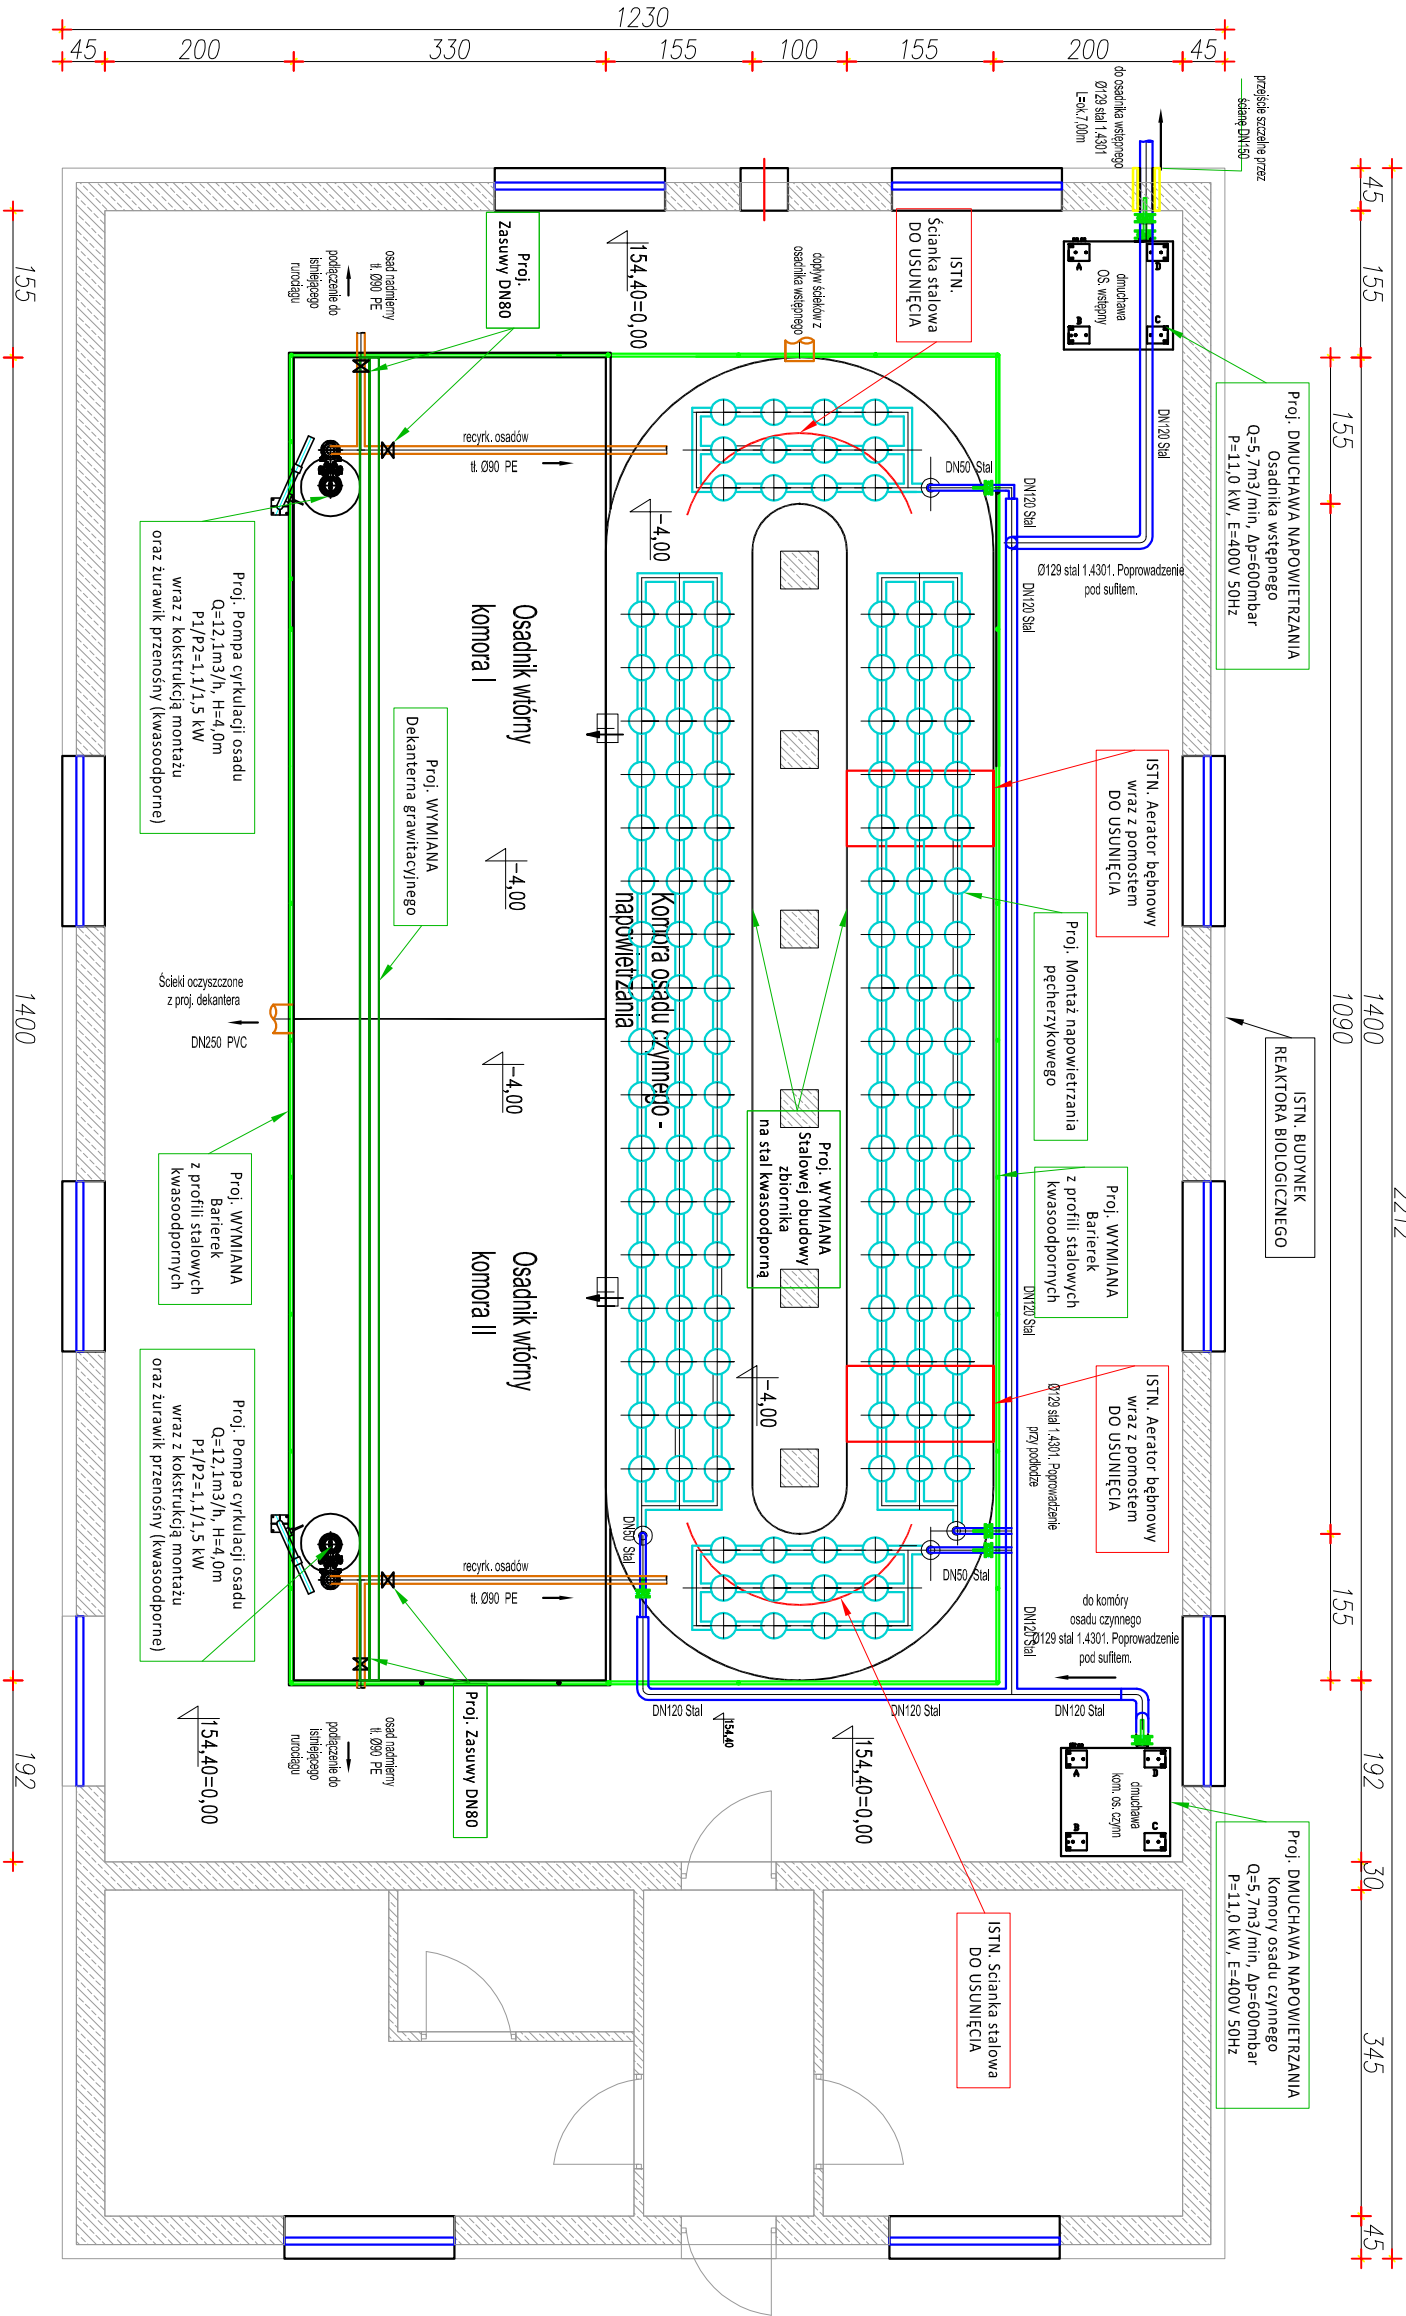

ADRES I NAZWA PROJEKTU		FIRMA PROJEKTOWA	
ROZBUDOWA GMINNEJ OCZYSZCZALNI ŚCIEKÓW W MIEJSCOWOŚCI JEDWABNE		GMINA JEDWABNE UL. ŻYMIKI I WIGURY 3, 18-420 JEDWABNE	
Dz. geod. nr - 1324, 1325, 1326 obr. Jedwabne (0001) gm. Jedwabne, poczta 18-420 Jedwabne, woj. Podlaskie		ADRES I NAZWA INWESTORA	
NAZWA RYSUNKU		NUMER RYSUNKU	
ISTN. BUDYNEK OCZYSZCZANIA BIOLOGICZNEGO – RZUT		S-04	
NR PROJEKTU		DATA	
136		01.04.2021	
SKALA		WERSJA	
1:80		V.1	
CEL PROJEKTU		ETAP PROJEKTU	
projekt budowlany		...	
BRANŻA		WERSJA PODKRAJU	
SANITARNA		Maj 2021	
INDEKS		SPECJALNOŚĆ	
PB JEDWABNE		PODPIS	
TYTUŁ, IMIĘ I NAZWISKO		UPRZĄDZENIE	
mgr inż. JACEK ROSZCZCZAK		upr. bud. do proj. b/o w specj. inst. w zdk. stek, inst. i urz. obpł. went. got. wodoc. i kanal.	
SANITARNA PROJEKTANT		PDL/0054/ POOS/09	
SANITARIA SPRAWDZ.			