




ul. Nowa B1-B2
od km 0+003,00 do km 0+250,50

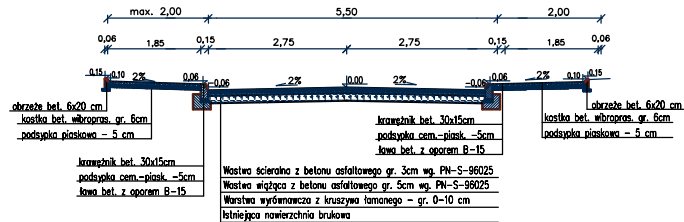


ul. Kościuszki A1-A5
od km 0+025,00 do km 0+122,90
od km 0+188,00 do km 0+330,00

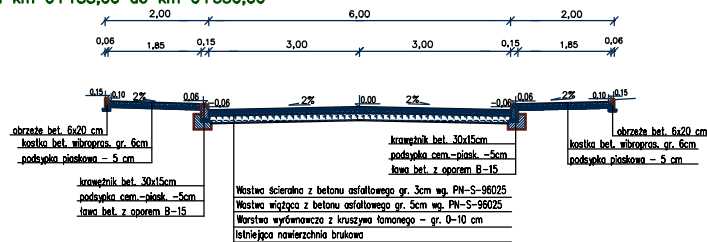


ul. Kościuszki O13-O14

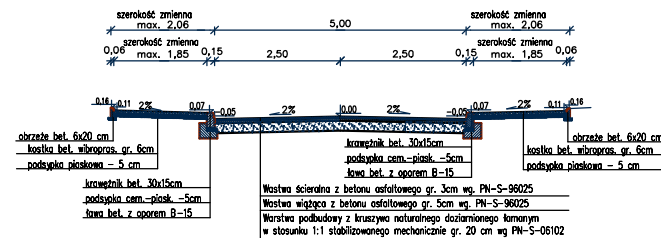

ul. Plac 250-lecia

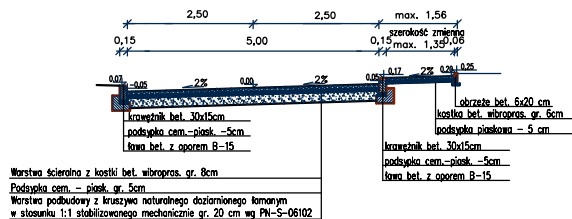


ul. Kościuszki A1-A5
od km 0+122,90 do km 0+188,00
od km 0+330,00 do km 0+416,00

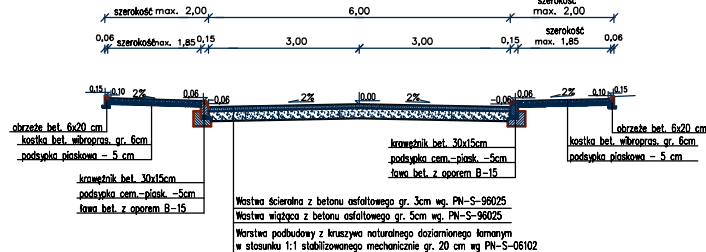


ZPN "LAZAR" Adam Łazarski 18-400 Łomża, ul.Kerkowa 118A; 607913126				
PRZEBUDOWA	Przebudowa ulic: 3 Maja, Konopnickiej, Ogrodowej, Rembielińskiego, Raginisa, Nowej Placy 250-lecia i Kościuski w Jedwabnem	PROJEKTOWAŁ	Wojciech Jankowski	
PROJEKTOWAŁ	Wojciech Jankowski			
11.2007	SKALA 1:50	PRZ. P.J.B.W.	NR RYS. 3/2	



ul. 3-go Maja

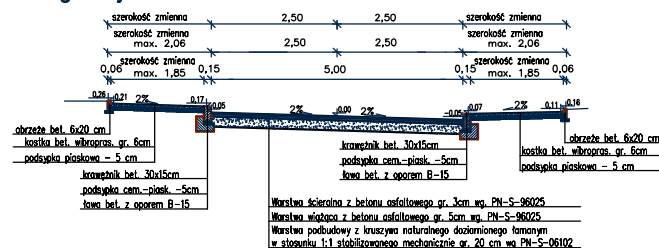

ul. Ogrodowa

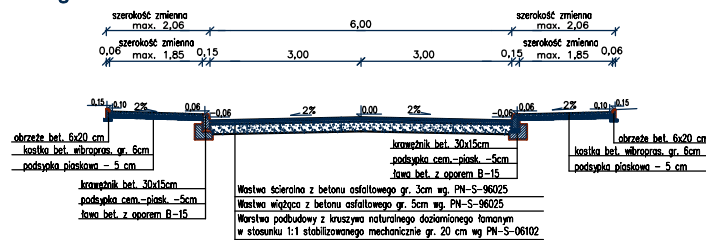


ul. Rembielińskiego O11-O12-O13

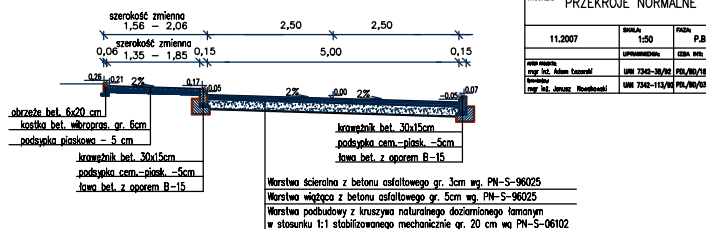


ZPN "LAZAR" Adam Łazarski 18-400 Łomża, ul.Kerkowa 118A; 607913126				
PRZEBUDOWA	Przebudowa ulic: 3 Maja, Konopnickiej, Ogrodowej, Rembielińskiego, Raginisa, Nowej Placy 250-lecia i Kościuski w Jedwabnem	PROJEKTOWAŁ	Wojciech Jankowski	
PROJEKTOWAŁ	Wojciech Jankowski			
11.2007	SKALA 1:50	PRZ. P.J.B.W.	NR RYS. 3/1	


ul. Konopnickiej

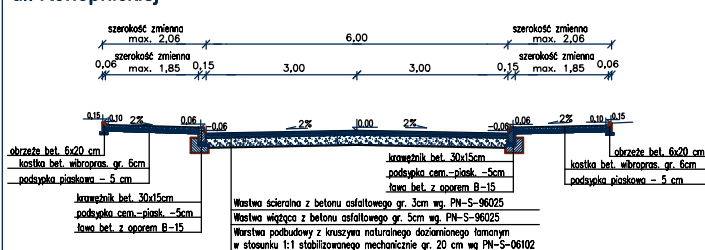

ul. Raginisa

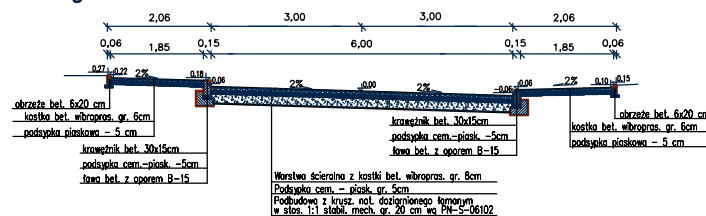


ul. Rembielińskiego C1-C2
od km 0+003,00 do km 0+250,50

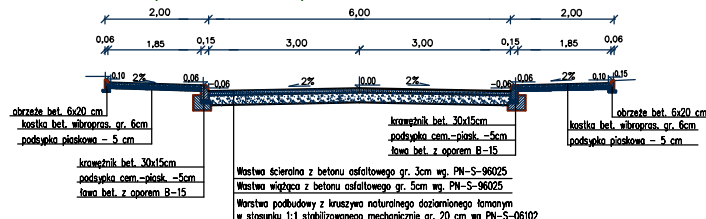



SZCZEGÓŁY KONSTRUKCYJNE

- ul. 3-go Maja
- ul. Konopnickiej
- ul. Ogrodowa
- ul. Rembielińskiego O11-O12-O13
- ul. Kościuszki O13-O14

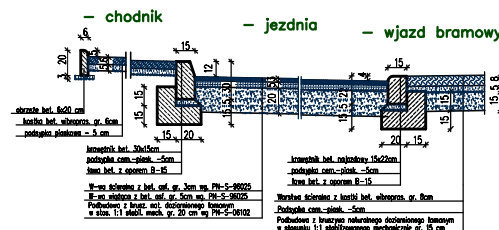


Uwaga: chodnik wzmocniony zgodnie z lokalizacją na planie sył.


- ul. Nowa B1-B2
od km 0+003,00 do km 0+250,50
- ul. Kościuszki A1-A5
od km 0+025,00 do km 0+122,90
od km 0+188,00 do km 0+330,00

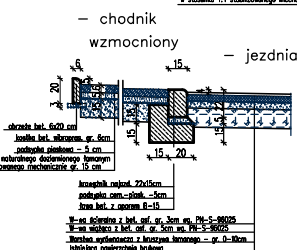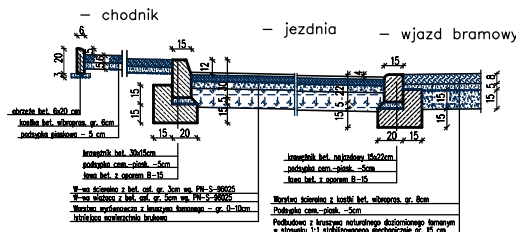

- ul. Rembielińskiego C1-C2
od km 0+003,00 do km 0+250,50
- ul. Kościuszki A1-A5
od km 0+122,90 do km 0+188,00
od km 0+330,00 do km 0+416,00

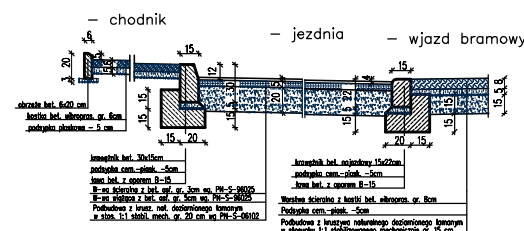

ul. Raginisa
ul. Plac 250-lecia

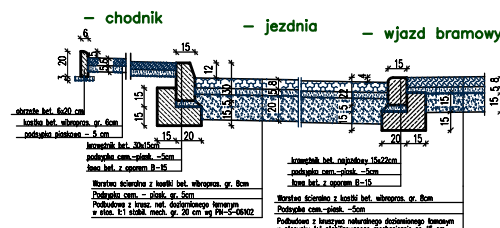

Sz. Jankowski, Adam Łazarski 18-400 Łomża, ul.Kerkowa 118A; 607913126				
PRZEBUDOWA	Przebudowa ulic: 3 Maja, Konopnickiej, Ogrodowej, Rembielińskiego, Raginisa, Nowej Placy 250-lecia i Kościuski w Jedwabnem	PROJEKTOWAŁ	Wojciech Jankowski	
PROJEKTOWAŁ	Wojciech Jankowski			
11.2007	SKALA 1:50	PRZ. P.J.B.W.	NR RYS. 4	
