


MAPA DO CELOW PROJEKTOWYCH 1:500  
trasa Grądy Małe - Grądy Duże, gm. Jedwabne, pow. łomżyński  
sekcje map zasadniczych 244.221.174, 183, 222, 224, 231, 232, 233, 234  
mapa aktualna na maj 2010 roku w zakresie oznaczonym linią przerywaną  
sporządził: gdańsk  
opracował: gdańsk  
uprzednio nr 15355

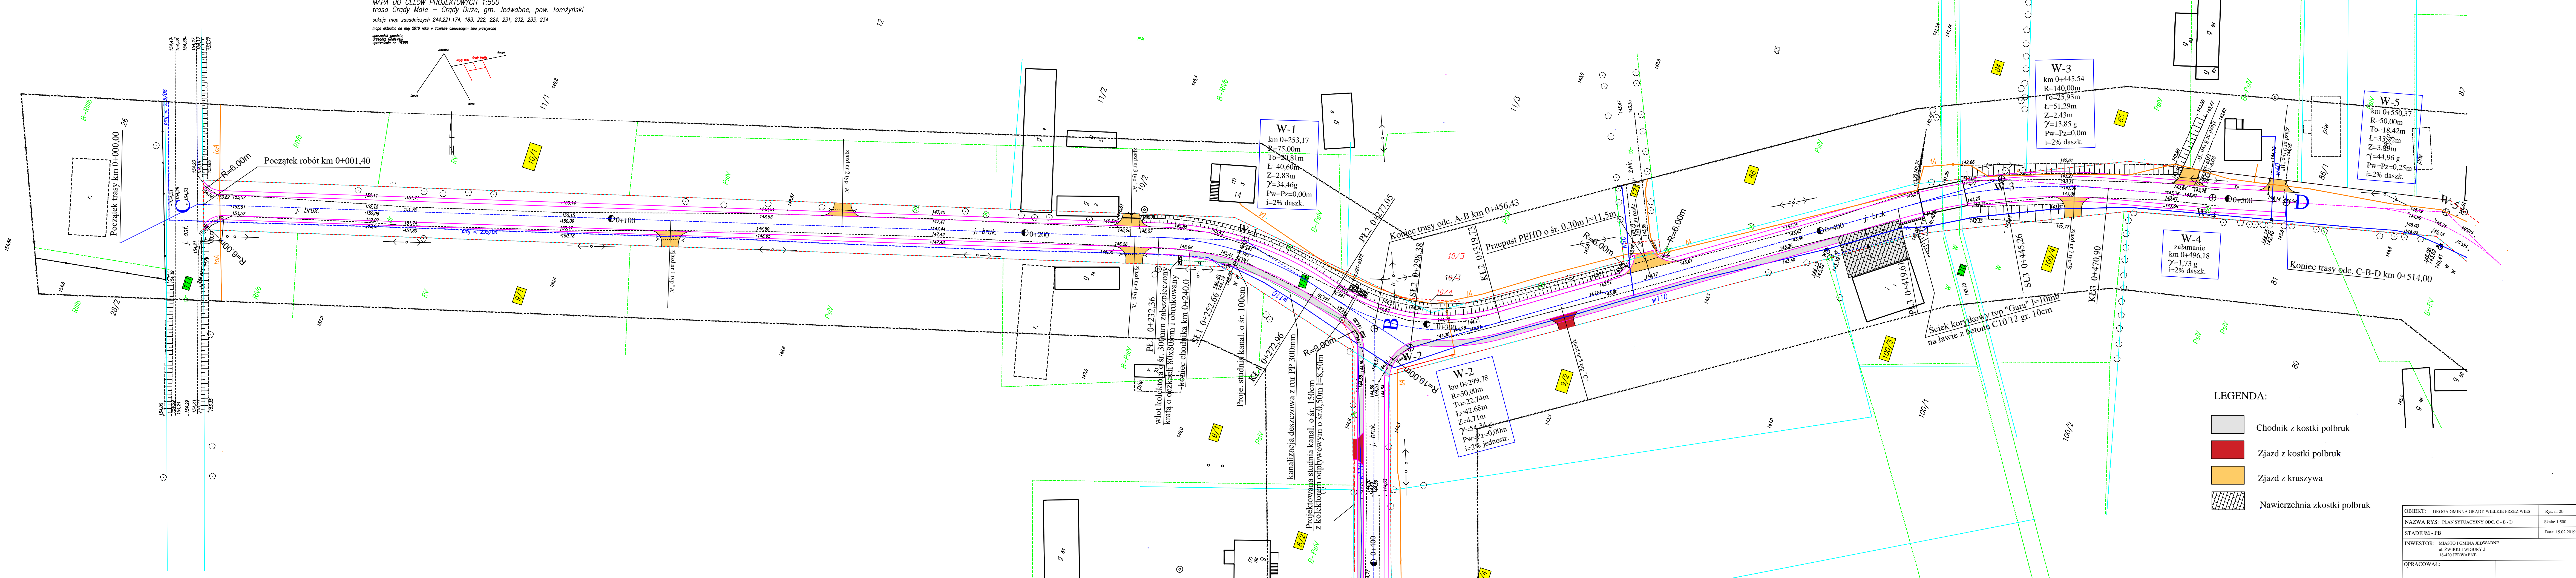

LEGENDA:

- Chodnik z kostki polbruk
- Zjazd z kostki polbruk
- Zjazd z kruszywa
- Nawierzchnia z kostki polbruk

OBIĘKT:	DROGA GMINNA GRĄDY WIELKIE PRZYZ WIEŚ	Rys. nr 2b
NAZWA RYS:	PLAN SYTUACYJNY ODC. C - B - D	Skala: 1:500
STADIUM:	PB	Data: 15.02.2019r.
INWESTOR:	MIASTO I GMINA JEDWABNE ul. ŻWIŹKI I WIGURY 3 18-420 JEDWABNE	
OPRACOWAŁ:		