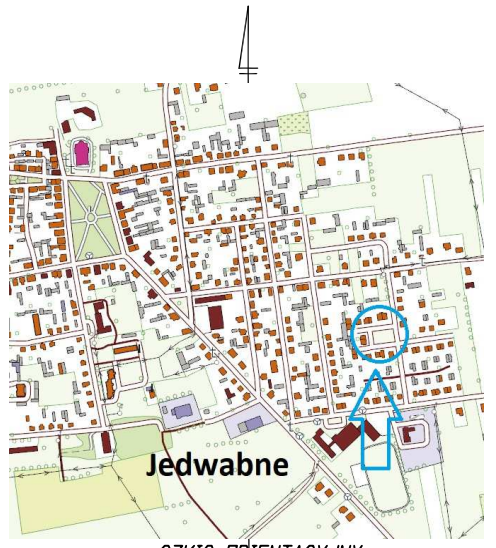

SZKIC ORIENTACYJNY

UWAGA
Wszystkie obiekty budowlane podlegają wytyczeniu przez jednostkę wykonastwa geodezyjnego posiadającego uprawnienia do wykonywania robót geodezyjnych.

UWAGA
Nie wyklucza się istnienia w terenie innych urządzeń podziemnych o których brak informacji wynika z zaszłości historycznych lub niedopełnienia przepisów zgłoszenia ich do inwentaryzacji. (Ustawa prawo Geodezyjne i Kartograficzne DzU. 30/1989 poz. 163)

Mapa aktualna na dzień 23.05.2019r.

MAPA DO CELÓW PROJEKTOWYCH Dz.328			
Oznaczenie kancelaryjne zgłoszenia pracy geodezyjnej			GN.II.6640.1287.2019
Miejscowość			JEDWABNE
Jednostka ewidencyjna	identyfikator		200701_4
	nazwa		Jedwabne-miasto
Obręb ewidencyjny	identyfikator		0001
	nazwa		Jedwabne
Skala mapy	1:500	Sekcja	7.197.31.202.3
Nazwa układu współrzędnych	prostokątnych płaskich		2000
	wysokości		Kronsztadt 86
Oznaczenie granic obszaru, który był przedmiotem aktualizacji			----------
Służebności gruntowe mające wpływ na zagospodarowanie gruntów zlokalizowanych w granicach projektowanej inwestycji			Nie badano
Kontur użytku gruntowego, który nie jest ujawniony w bazie danych ewidencji gruntów i budynków			Brak

GEOGRID 4
USŁUGI GEODEZYJNE I KARTOGRAFICZNE
JERZY WINIAREK
PIŁSUDSKIEGO 58 LOK. 210 18-400 ŁOMŻA
TELEFON: 504 24 13 12
EMAIL: BIURO4@GEOGRID.PL
NIP: 7181426171 REGON: 451195394
Wykonawca mapy

GEODETA UPRAWNIONY
Świad. Mir. GPO.6441-10498
mgr inż. Jerzy Winiarek
Imię i nazwisko, nr uprawnień oraz podpis geodety uprawnionego który opracował mapę

Poświadcza się, że niniejszy dokument został opracowany w wyniku prac geodezyjnych i kartograficznych, których rezultaty zawiera operat techniczny wpisany do ewidencji materiałów państwowego zasobu geodezyjnego i kartograficznego

Organ prowadzący państwowy zasób geodezyjny i kartograficzny	STAROSTA ŁOMŻYŃSKI
Identyfikator ewidencyjny materiału zasobu	P.2007.2019.847
Data wpisania operatu technicz. do ewidencji materiałów zasobu	2019-05-30
Imię i nazwisko osoby reprezentującej organ	Z up. STAROSTY Waldemar Mieczkowski GŁÓWNY SPECJALISTA Wydz. G.K.K.I.G.N.

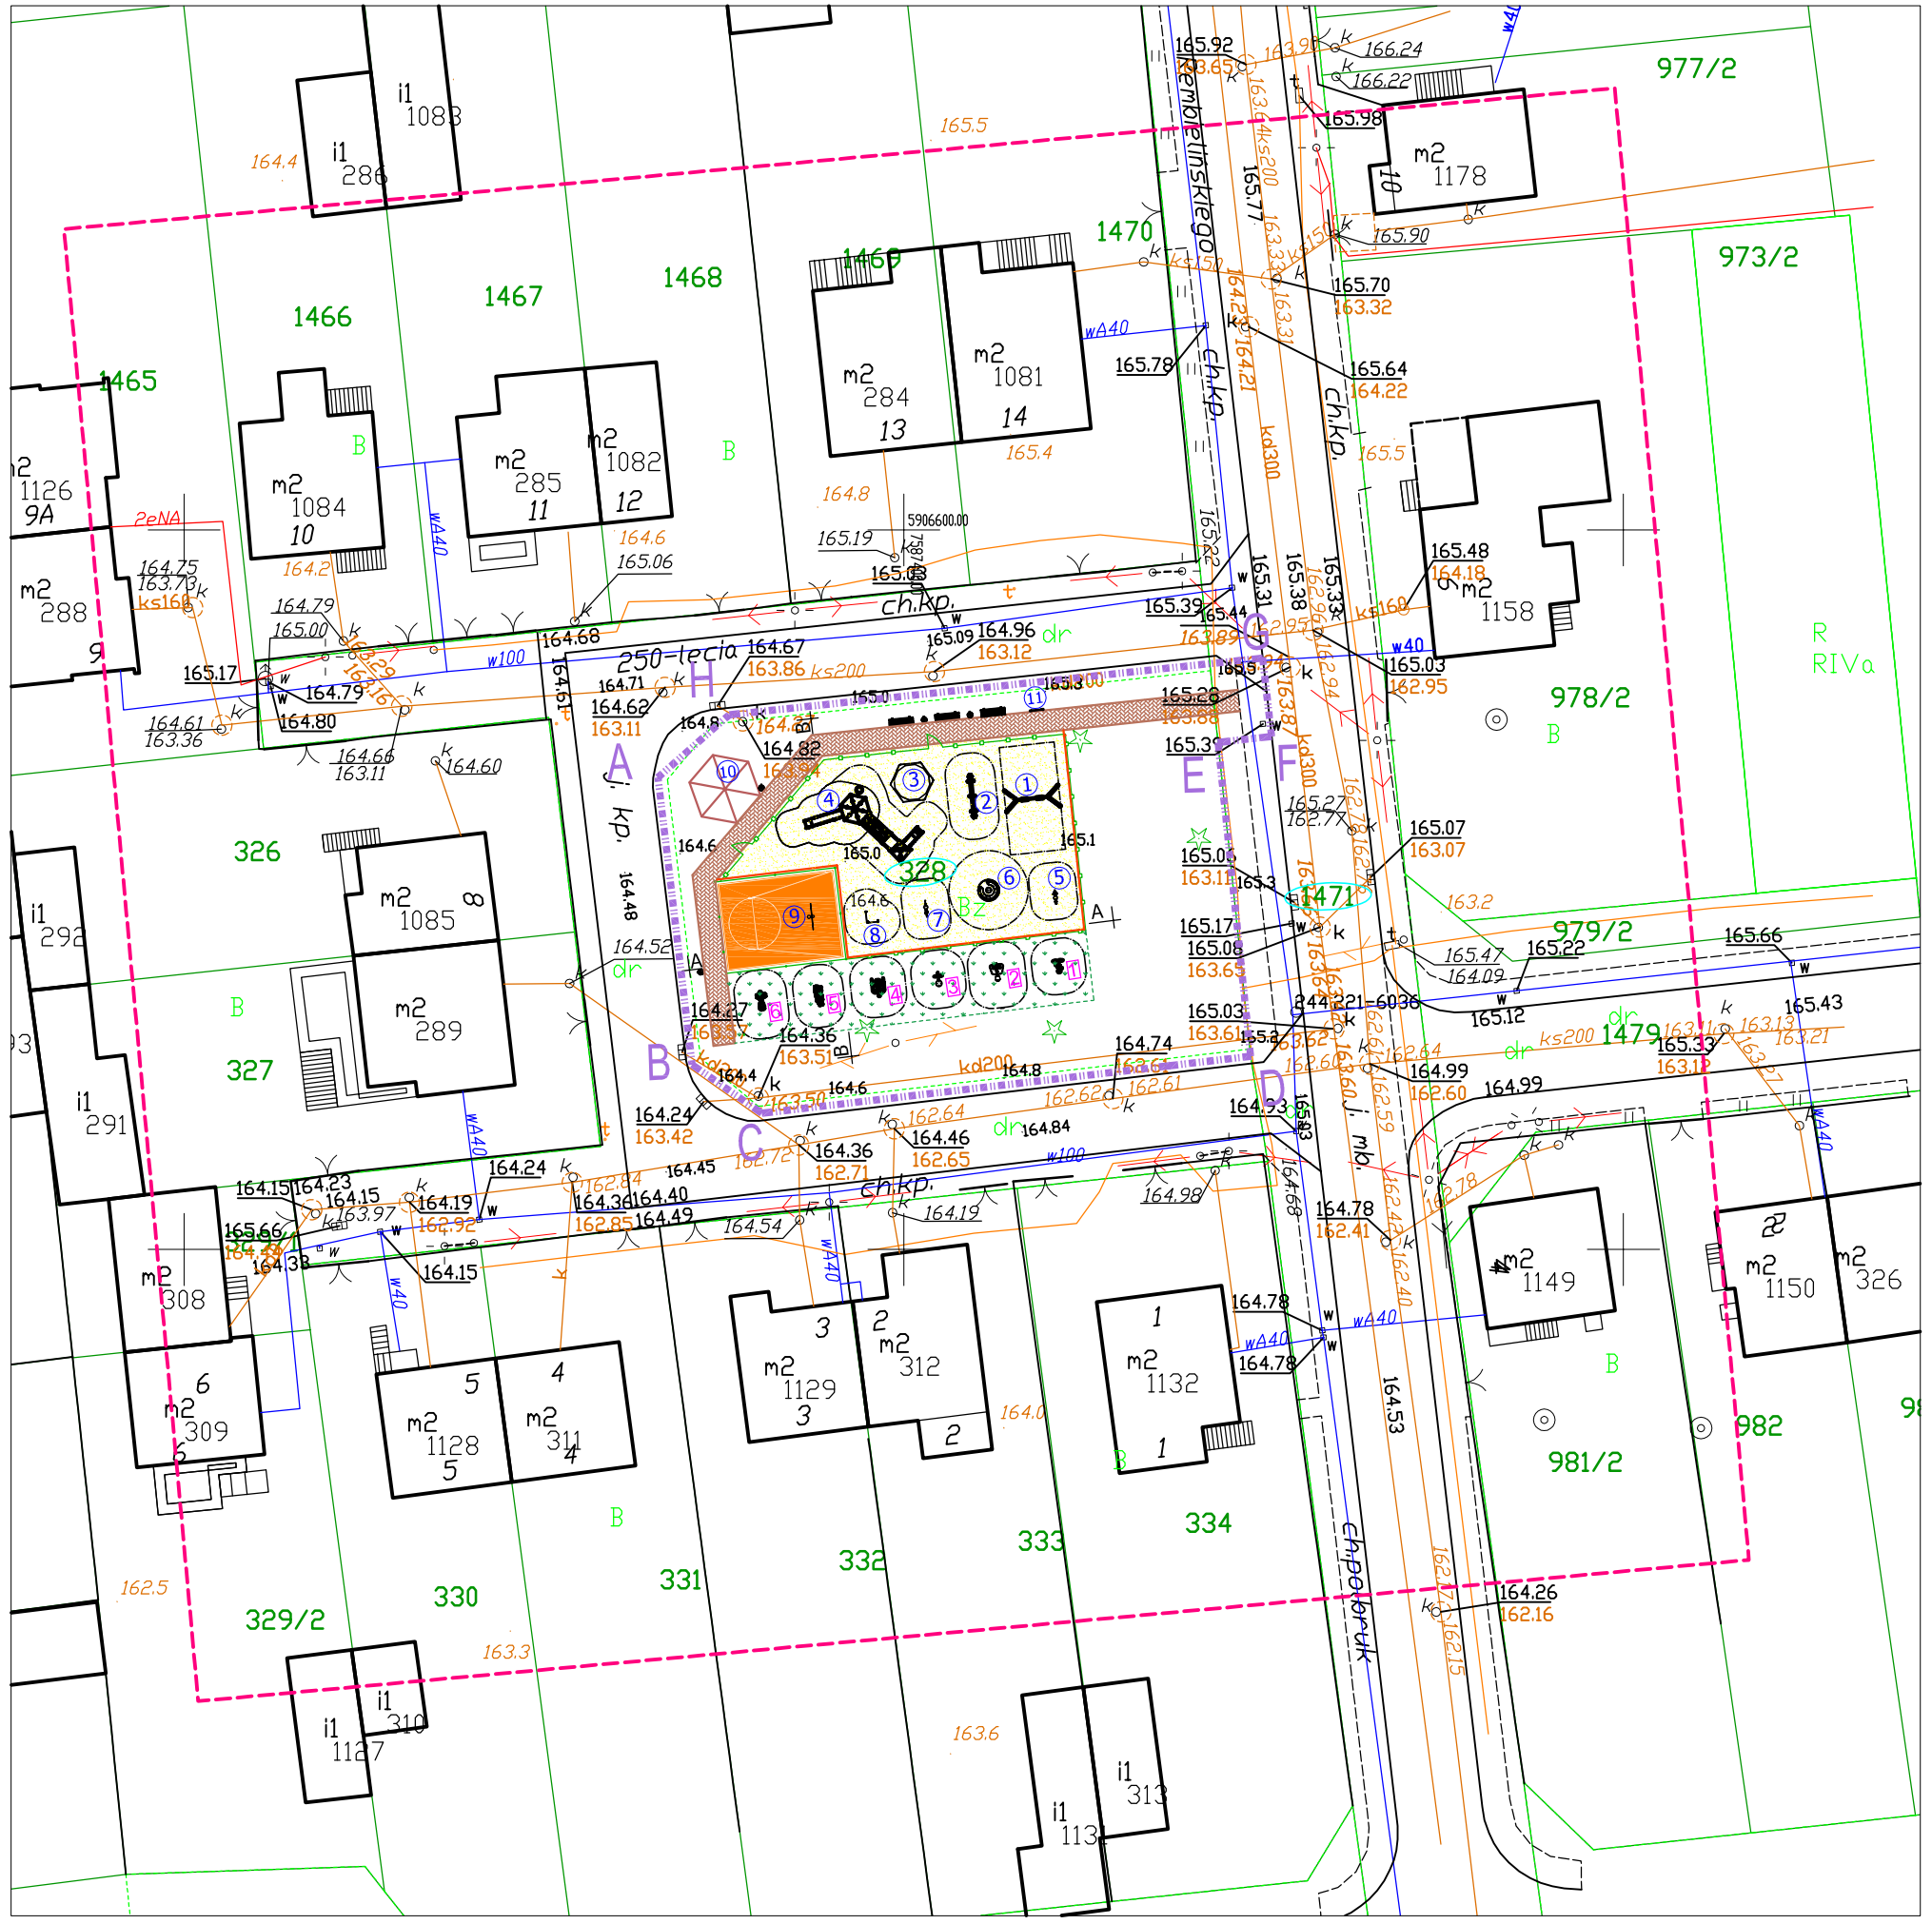
Przemysłowa
ul. Kolejowa
ul. Kasztelańska
ul. Plac 250-lecia
ul. Żwirki i Wigury
ul. Kościuszki
ul. Polna
ul. Poloruk
ul. Mickiewicza