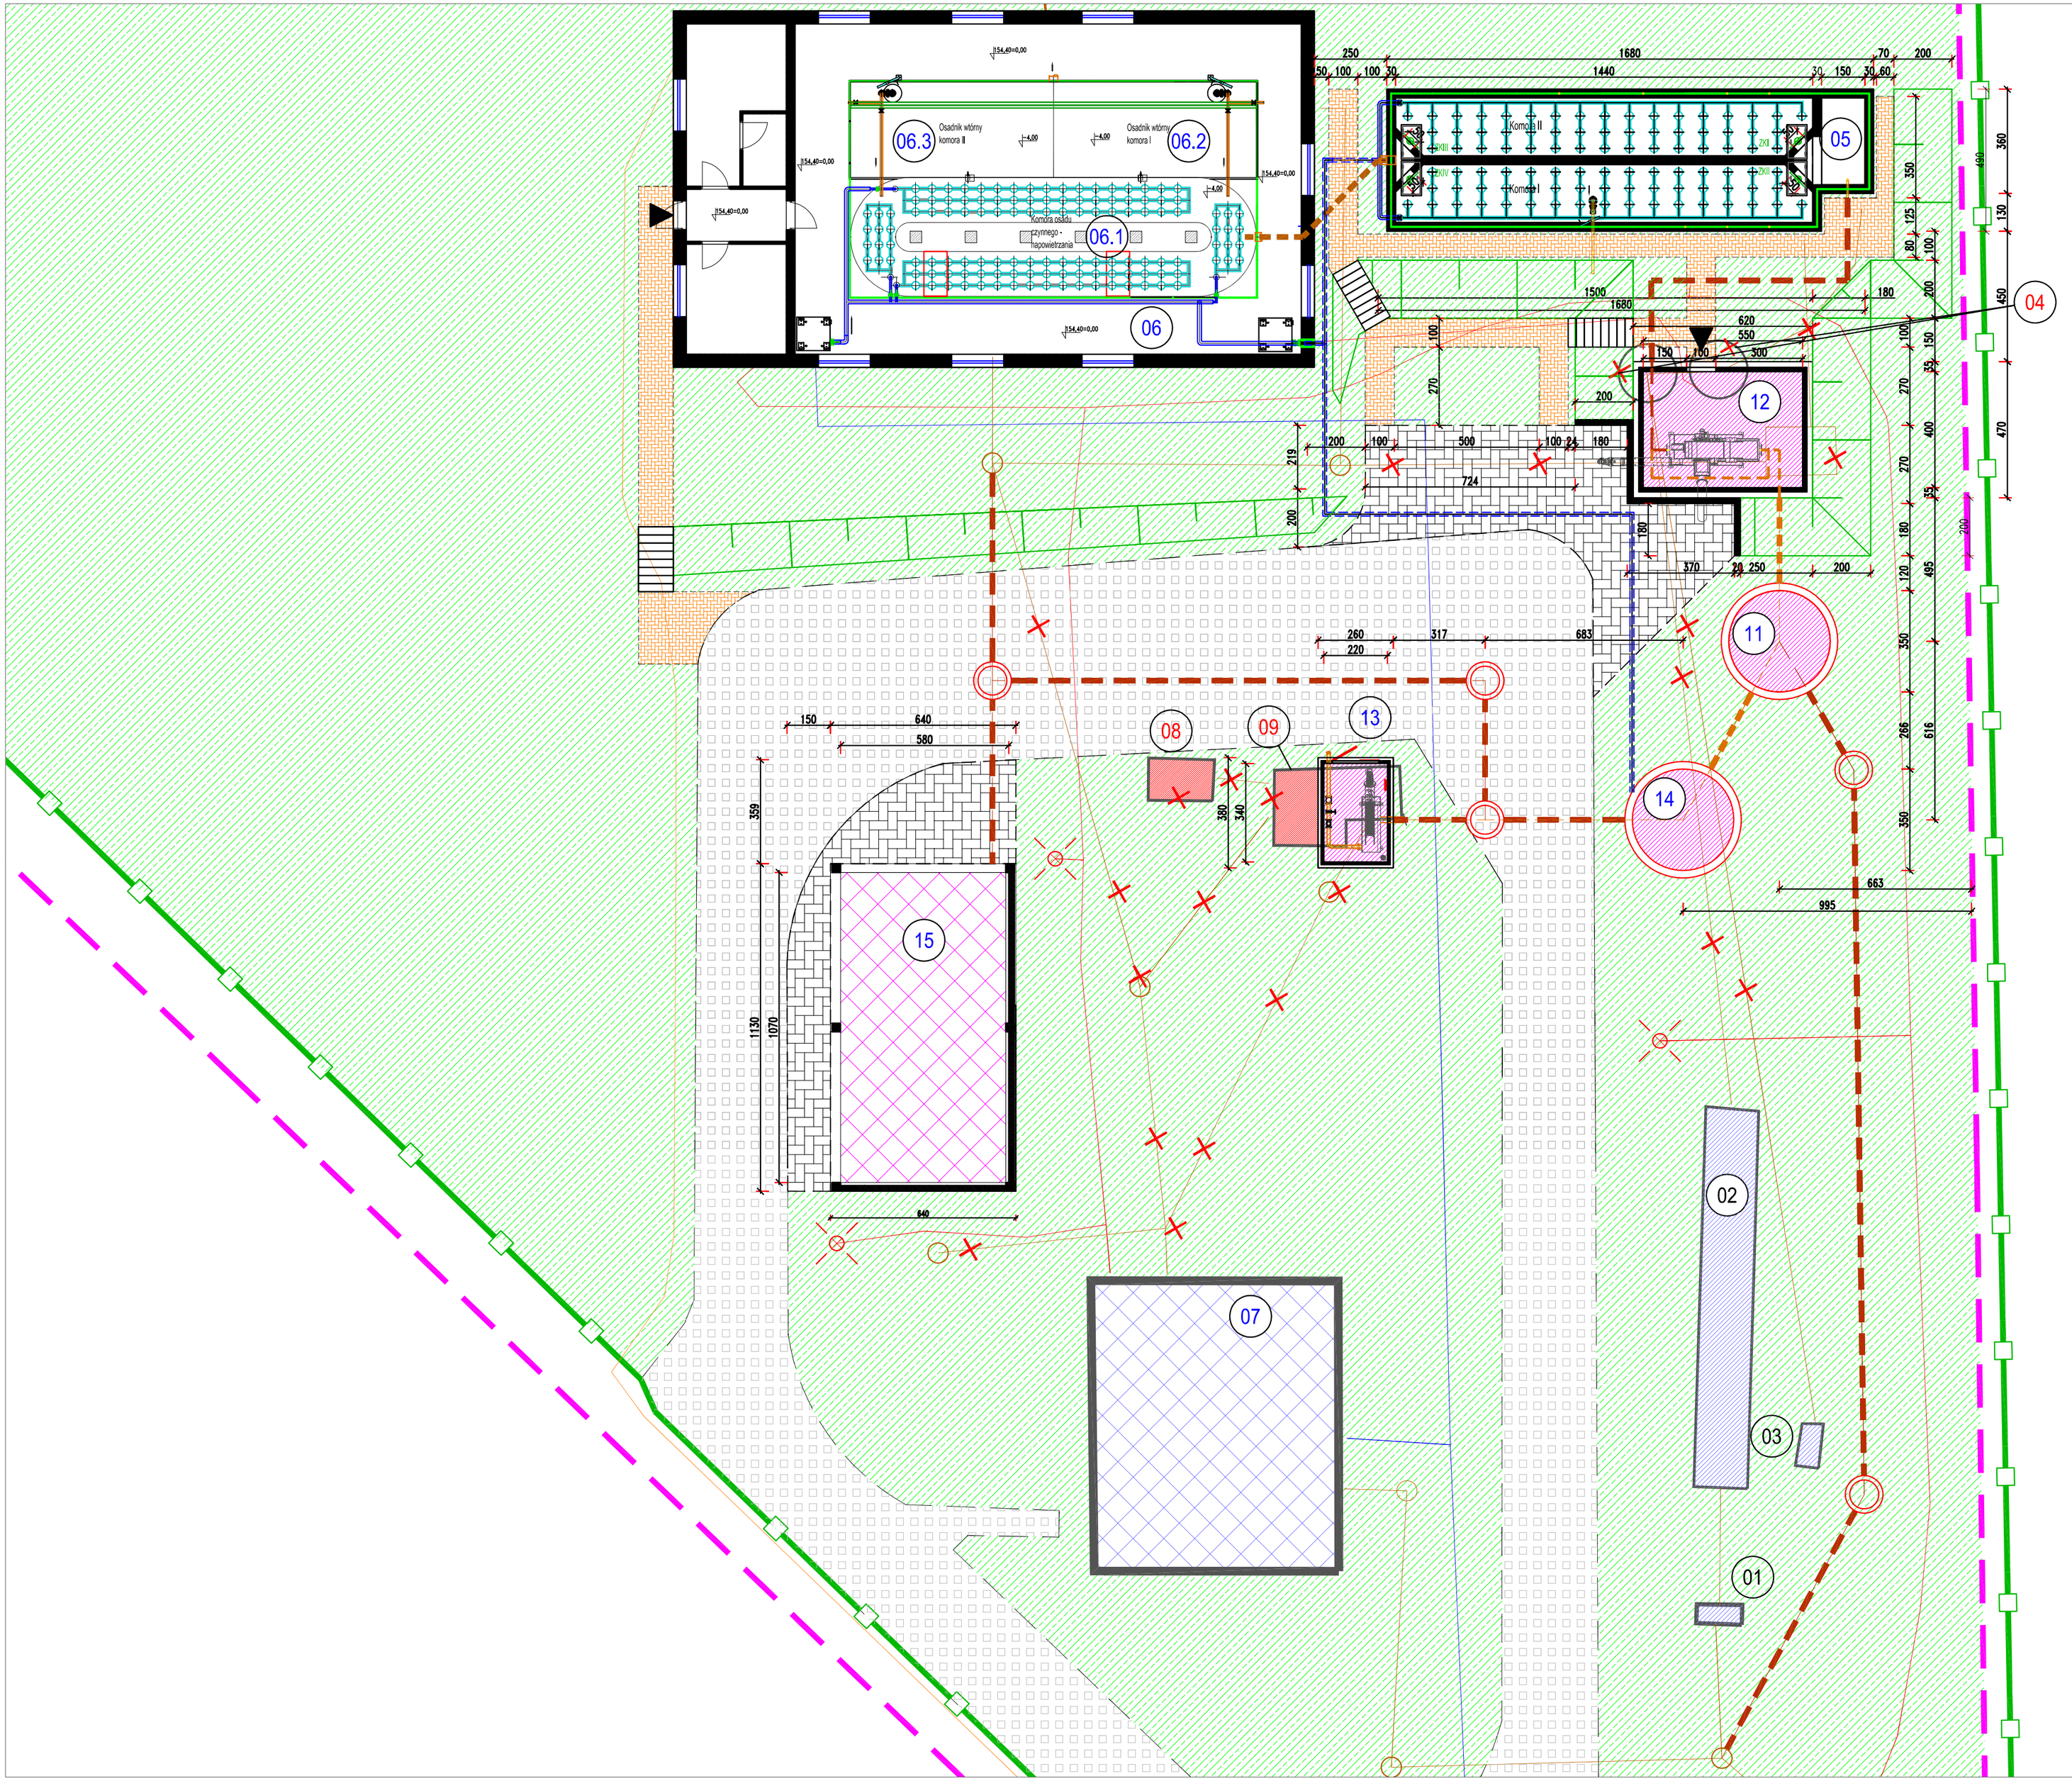

OBIEKTY OCZYSZCZALNI ŚCIEKÓW:

01 – ISTN. KOMORA KRAT
02 – ISTN. PIASKOWNIK DWUKOMOROWY POZIOMY
03 – ISTN. KOMORA ODWADNIANIA PIASKOWNIKA
04 – ISTN. PRZEPOMPOWNIA ŚCIEKÓW
05 – ISTN. OSADNIK WSTĘPNY
06 – ISTN. BUDYNEK OCZYSZCZANIA BIOLOGICZNEGO
06.1 – ISTN. REAKTOR BIOLOGICZNY
06.2 – ISTN. OSADNIK WTÓRNY – KOMORA 1
06.3 – ISTN. OSADNIK WTÓRNY – KOMORA 2
07 – ISTN. BUD. PRZYGOTOWANIA ŚCIEKÓW DOWOŻONYCH I PRZETWARZANIA OSADU
08 – ISTN. PUNKT ZLEWNY ŚCIEKÓW DOWOŻONYCH
09 – ISTN. PIASKOWNIK ŚCIEKÓW DOWOŻONYCH
10 – ISTN. WYLOT ŚCIEKÓW OCZYSZCZONYCH
11 – PROJ. PRZEPOMPOWNIA ŚCIEKÓW SUROWYCH
12 – PROJ. KONTENER KRATO–PIASKOWNIKA
13 – PROJ. KONTENEROWY PUNKT ZLEWNY ŚCIEKÓW DOWOŻONYCH
14 – PROJ. ZBIORNIK BUFOROWY ŚC. DOWOŻONYCH
15 – PROJ. WIATA MAGAZYNOWANIA OSADÓW

OBIEKTY OBJĘTE OPRACOWANIEM:

05 – ISTN. OSADNIK WSTĘPNY
06 – ISTN. BUDYNEK OCZYSZCZANIA BIOLOGICZNEGO
06.1 – ISTN. REAKTOR BIOLOGICZNY
06.2 – ISTN. OSADNIK WTÓRNY – KOMORA 1
06.3 – ISTN. OSADNIK WTÓRNY – KOMORA 2
07 – ISTN. BUD. PRZYGOTOWANIA ŚCIEKÓW DOWOŻONYCH I PRZETWARZANIA OSADU
11 – PROJ. PRZEPOMPOWNIA ŚCIEKÓW SUROWYCH
12 – PROJ. KONTENER KRATO–PIASKOWNIKA
13 – PROJ. KONTENEROWY PUNKT ZLEWNY ŚCIEKÓW DOWOŻONYCH
14 – PROJ. ZBIORNIK BUFOROWY ŚC. DOWOŻONYCH
15 – PROJ. WIATA MAGAZYNOWANIA OSADÓW

OBIEKTY DO ROZBIÓRKI:

04 – ISTN. PRZEPOMPOWNIA ŚCIEKÓW
08 – ISTN. PUNKT ZLEWNY ŚCIEKÓW DOWOŻONYCH
09 – ISTN. PIASKOWNIK ŚCIEKÓW DOWOŻONYCH

ADRES I NAZWA PROJEKTU: ROZBUDOWA GMINNEJ OCZYSZCZALNI ŚCIEKÓW W MIEJSCOWOŚCI JEDWABNE

Dz.geod.nr
- 1324, 1325, 1326 obr. Jedwabne (0001)
m. Jedwabne, poczta 18-420 Jedwabne,
gm. Jedwabne; pow. Łomżyński;
woj. Podlaskie

FIRMA PROJEKTOWA – LOGO:

ADRES I NAZWA INWESTORA: GMINA JEDWABNE
UL. ŻWIRKI I WIGURY 3,
18-420 JEDWABNE

NAZWA RYSUNKU: TEREN OCZYSZCZALNI ŚCIEKÓW – RZUT SZCZEGÓŁOWY

NUMER RYSUNKU: S-01

NR PROJEKTU	SKALA	DATA	WERSJA
_136	1:150	01.04.2021	v.1

CEL PROJEKTU	FAZA PROJEKTU	ETAP PROJEKTU
pozwolenie budowlane	PROJEKT BUDOWLANY	...

BRANŻA: SANITARNA | INDEKS: PB_JEDWABNE | WERSJA PODKŁADU: Mapa zasadnicza z dnia 25.05.2016

PROJEKTANT ZESPOŁU	TYTUŁ, IMIĘ I NAZWISKO	NR. UPRAWNIEŃ	SPECJALNOŚĆ	PODPIS
SANITARNA PROJEKTANT	mgr inż. JACEK ROSZCZYC	PDL/0054/ POOS/09	upr. bud. do proj. b/o w specj. inst. w zakr. sieci, inst. i urz. ciepł. went. gaz. wodoc. i kanal.	
SANITARNA SPRAWDZ.				